

	JÄTEVESIJOHTO SUUNNITELTU		VESIJOHTO SUUNNITELTU		PAINEVESIJOHTO SUUNNITELTU		SADEVESIJOHTO SUUNNITELTU
	JÄTEVESIJOHTO NYKYINEN		VESIJOHTO NYKYINEN		PAINEVESIJOHTO NYKYINEN		SADEVESIJOHTO NYKYINEN
	JÄTEVESIKAIVO		HULEVESIKAIVO UMPIKANSI		HULEVESIKAIVO RTILAKANSI		RUNKOVENTTILLI
	HULEVESIKAIVO UMPIKANSI		TALOHAARVENTTILLI		VESIPOSTI		PALOPOSTI
	HULEVESIKAIVO RTILAKANSI		ASFALTIIPINTA KLV		ASFALTIIPINTA KATU		KIVITUHKAPINTA

TONTTIIHAARAT TONTTITYEPEITTÄIN

AO-1	vesijohto 40 PEM-10 jätevesi 110 PVC/SN8 sadevesi 110 PP/SN8
AP	
AP-4	vesijohto 63 PEH-10 jätevesi 160 PVC/SN8 sadevesi 160 PP/SN8
AR	
AKR	
YL	

Sadevesilinjojen viiksikaivojen ja runkokaivojen välissä käytetään 200 PP/SN8 putkia.


Tunnus	Lukumäärä	Muutos	Muutosta Päiväys

Kirkkonseutu N 2000	Korjauksen suunnittelu EUREF FIN GK24
Rakennusohjeiden nimi SILTATIE 2. JA 3. VAIHE	Piirustuksen sisältö ASEMAPIirros
Mittakaava 1:500	Mittakaava 1:500
Ylöjärven kaupunki KUNNALLISTEKINEN SUUNNITTELU	Piiri Tuukka Salmontausta
	Pvm 9.11.2020
	Työ nro 2020-21
	Piiri nro 2.32

KUIVATUS


vas.

oik.

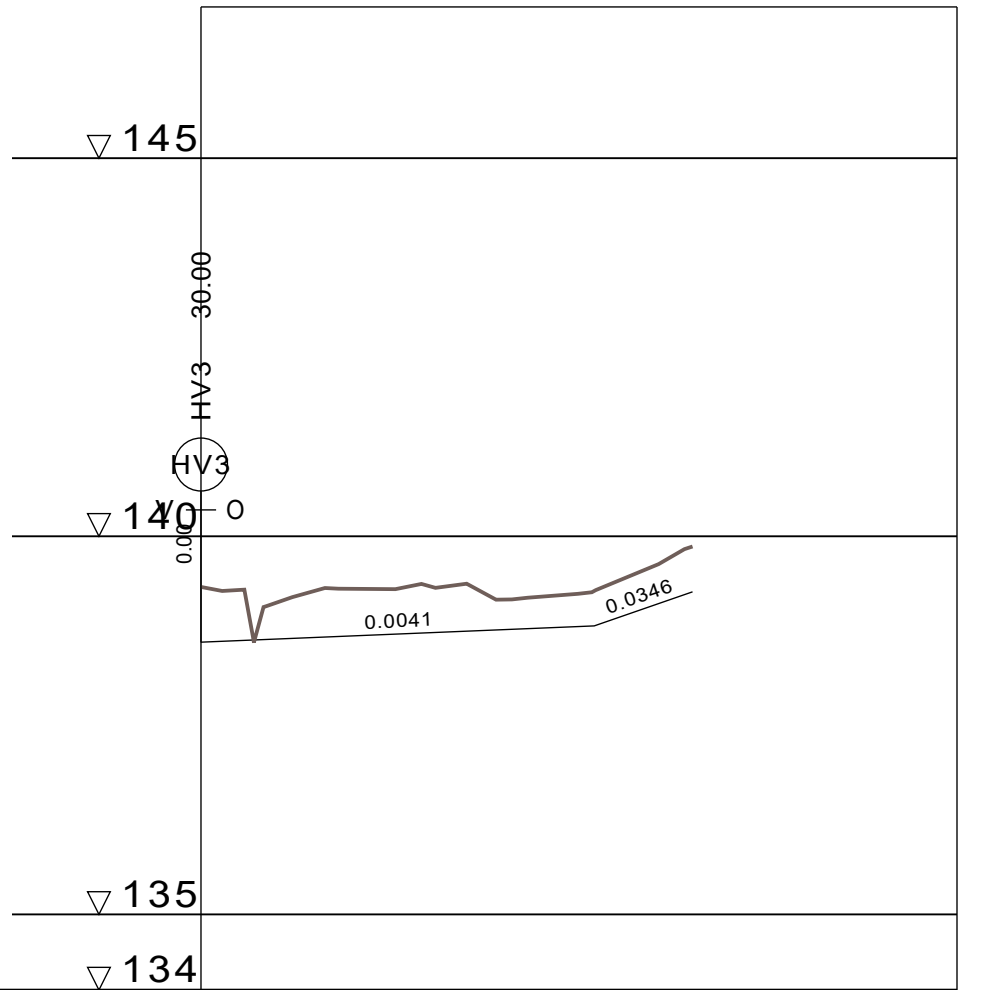

OJA (HV4)
 TYYPPIPOIKKILEIKKAUS
 1:100

0.500.50

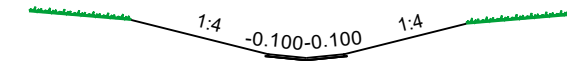

VESIJOHTO	LAEN KORKEUS PUTKEN MITAT, LAATU								
	PAALU								
HULEVESIVIAMÄRI	SISÄPOHJAN KORKEUS PUTKEN MITAT, LAATU								
	PAALU KAIVOVÄLI, KALTEVUUS								
JÄTEVESIVIAMÄRI	SISÄPOHJAN KORKEUS PUTKEN MITAT, LAATU								
	PAALU KAIVOVÄLI, KALTEVUUS								
PUTKIEN PERUSTAMISTAPA									
PÄÄLLYSRAKENNE									
MATKA	0.00								
KALTEVUUS / PYÖRISTYSSÄDE		52.01		52.01	13.01				
		0.0041		0.0346	65.02				
TASAUSVIVAN KORKEUS		138.60	138.64	138.68	138.72	138.77	138.81	139.09	
MAANPINNAN KORKEUS		139.33	139.12	139.31	139.35	139.16	139.24	139.61	139.87
PAALUTUS		0				50			100
KAAREVUUS		Sr				Sr			
AJORADAN SIVUKALTEVUUS		R=15							

Tunn. Lukum. Muutos Muuttaja Päiväys

Korkeusjärjestelmä N 2000		Koordinaattijärjestelmä ETRS-GK24	
K.osa / kylä Kirkonseutu		Viranomaisen arkistointimerkintöjä varten	
Rakennustoimenpide		Piirustuslaji	
Rakennuskohteen nimi SILTATIE 2. JA 3. VAIHE OJA 2 (HV4)		Piirustuksen sisältö PITUUSLEIKKAUS 1:1000/1:100 TYYPPIPOIKKILEIKKAUS 1:100	
Mittakaava			
Piirt.	Pvm 9.11.2020	Työ nro 2020-21	
Suunn. Tuija Salmentausta		Piir. nro	
Tark.			
Hyv.	26.32		

