

AP		
AP-4		
AR	vesijohto	63 PEH-10
	jätevesi	160 PVC/SN8
AKR	sadevesi	160 PP/SN8


Tunn.	Lukum.	Muutos	Muuttaja	Päiväys

Kokouksen/kesästä N 2000	Koordinatit/kesästä EUREF FIN GK24		
K o s a / k y l ä Kirkonseutu Rakennusmuotopide	Viranomaisen arki-toimintamerkintöjä varten Pintusutaja		
Rakennuskohteen nimi SILTATIE 2. JA 3. VAIHE	Pintusutuksen sisältö ASEMPIIRROS 1:500		
	Piir.	Pvm 9.11.2020	Työ nro
	Siis. Tuula Salmentausta		2020-21
	Tark.		Piir. nro
	Ryv.		1.32

KUIVATUS


vas.

oik.

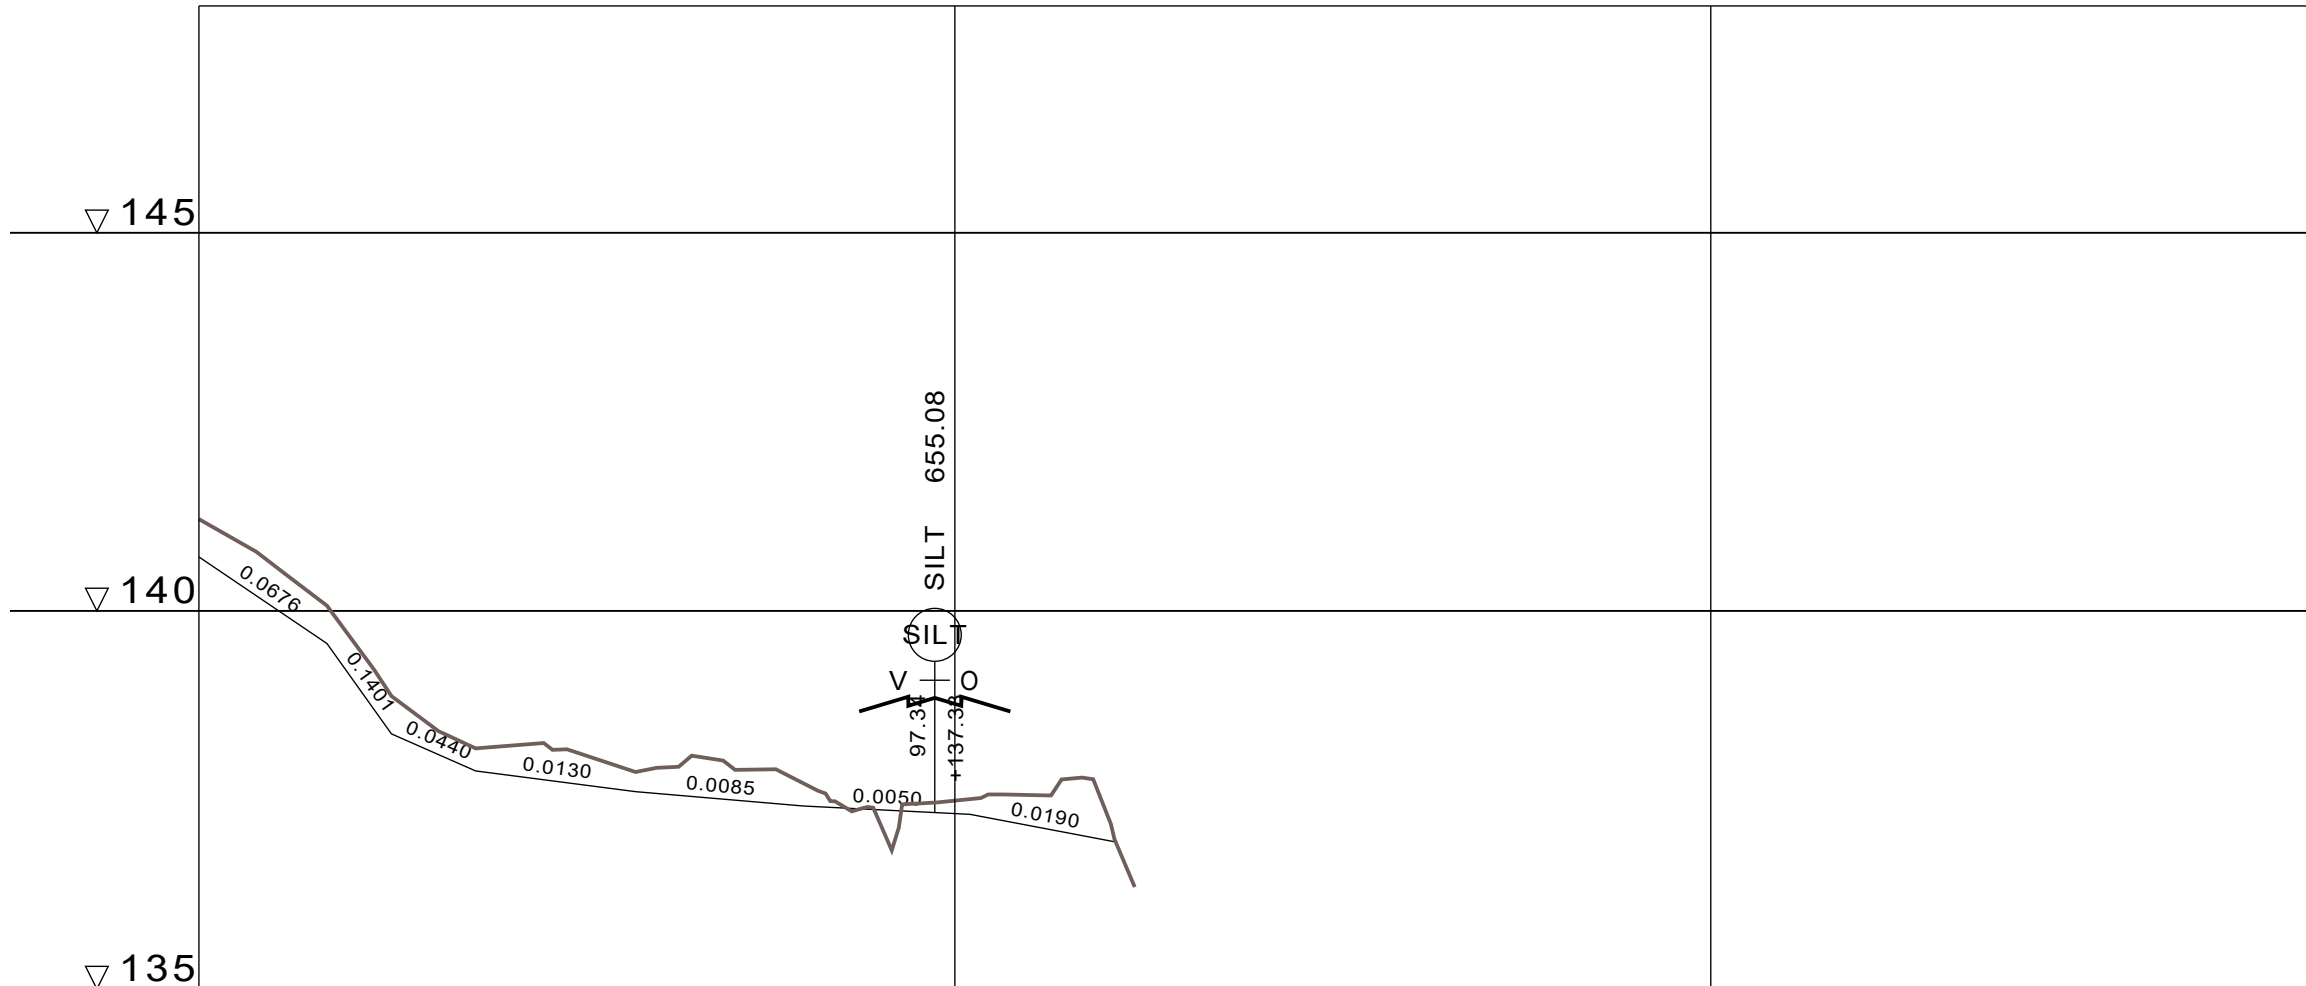

VESIJOHTO	LAEN KORKEUS PUTKEN MITAT, LAATU															
	PAALU															
HULEVESIVIAMÄRI	SISÄPOHJAN KORKEUS PUTKEN MITAT, LAATU															
	PAALU KAIVOVÄLI, KALTEVUUS															
JÄTEVESIVIAMÄRI	SISÄPOHJAN KORKEUS PUTKEN MITAT, LAATU															
	PAALU KAIVOVÄLI, KALTEVUUS															
PUTKIEN PERUSTAMISTAPA																
PÄÄLLYSRAKENNE																
MATKA	0.00	16.94 -0.0676	19.94 -0.1401	8.53 -0.0443	11.13 -0.0130	21.16 57.76	22.21 -0.0085	79.97	22.03 -0.0050	102.00	19.27 -0.0190	121.27				
KALTEVUUS / PYÖRISTYSSÄDE																
TASAUUSVIIVAN KORKEUS	141.21 140.71	140.04	139.14	138.17	137.84	137.71	137.59	137.51	137.42	137.37	137.32	137.16	136.97	121.27		
MAANPINNAN KORKEUS	141.21	140.60	139.65	138.54	138.21	138.13	137.91	137.97	137.72	137.21	137.49	137.57	137.34	136.35		
PAALUTUS	0	23.17	32.41	60.55	69.35	23.79										
KAAREVUUS		Sr		Sr		Sr										
AJORADAN SIVUKALTEVUUS		R=6														

OJA (HV6)
 TYYPPIPOIKKILEIKKAUS
 1:100

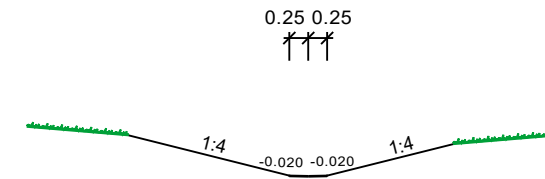

Tunn.	Lukum.	Muutos	Muuttaja	Päiväys

Korkeusjärjestelmä N 2000		Koordinaattijärjestelmä ETRS-GK24		
K.osa / kylä Kirkonseutu		Viranomaisen arkistointimerkintöjä varten		
Rakennustoimenpide		Piirustuslaji		
Rakennuskohteen nimi SILTATIE 2. JA 3. VAIHE OJA 3 (HV6)		Piirustuksen sisältö PITUUSLEIKKAUS 1:1000/1:100 TYYPPIPOIKKILEIKKAUS 1:100		
 YLÖJÄRVEN KAUPUNKI KUNNALLISTEKNINEN SUUNNITTELU		Piirt.	Pvm 9.11.2020	Työ nro 2020-21
		Suunn. Tuija Salmentausta		
		Tark.		Piir. nro
		Hyv.		28.32