



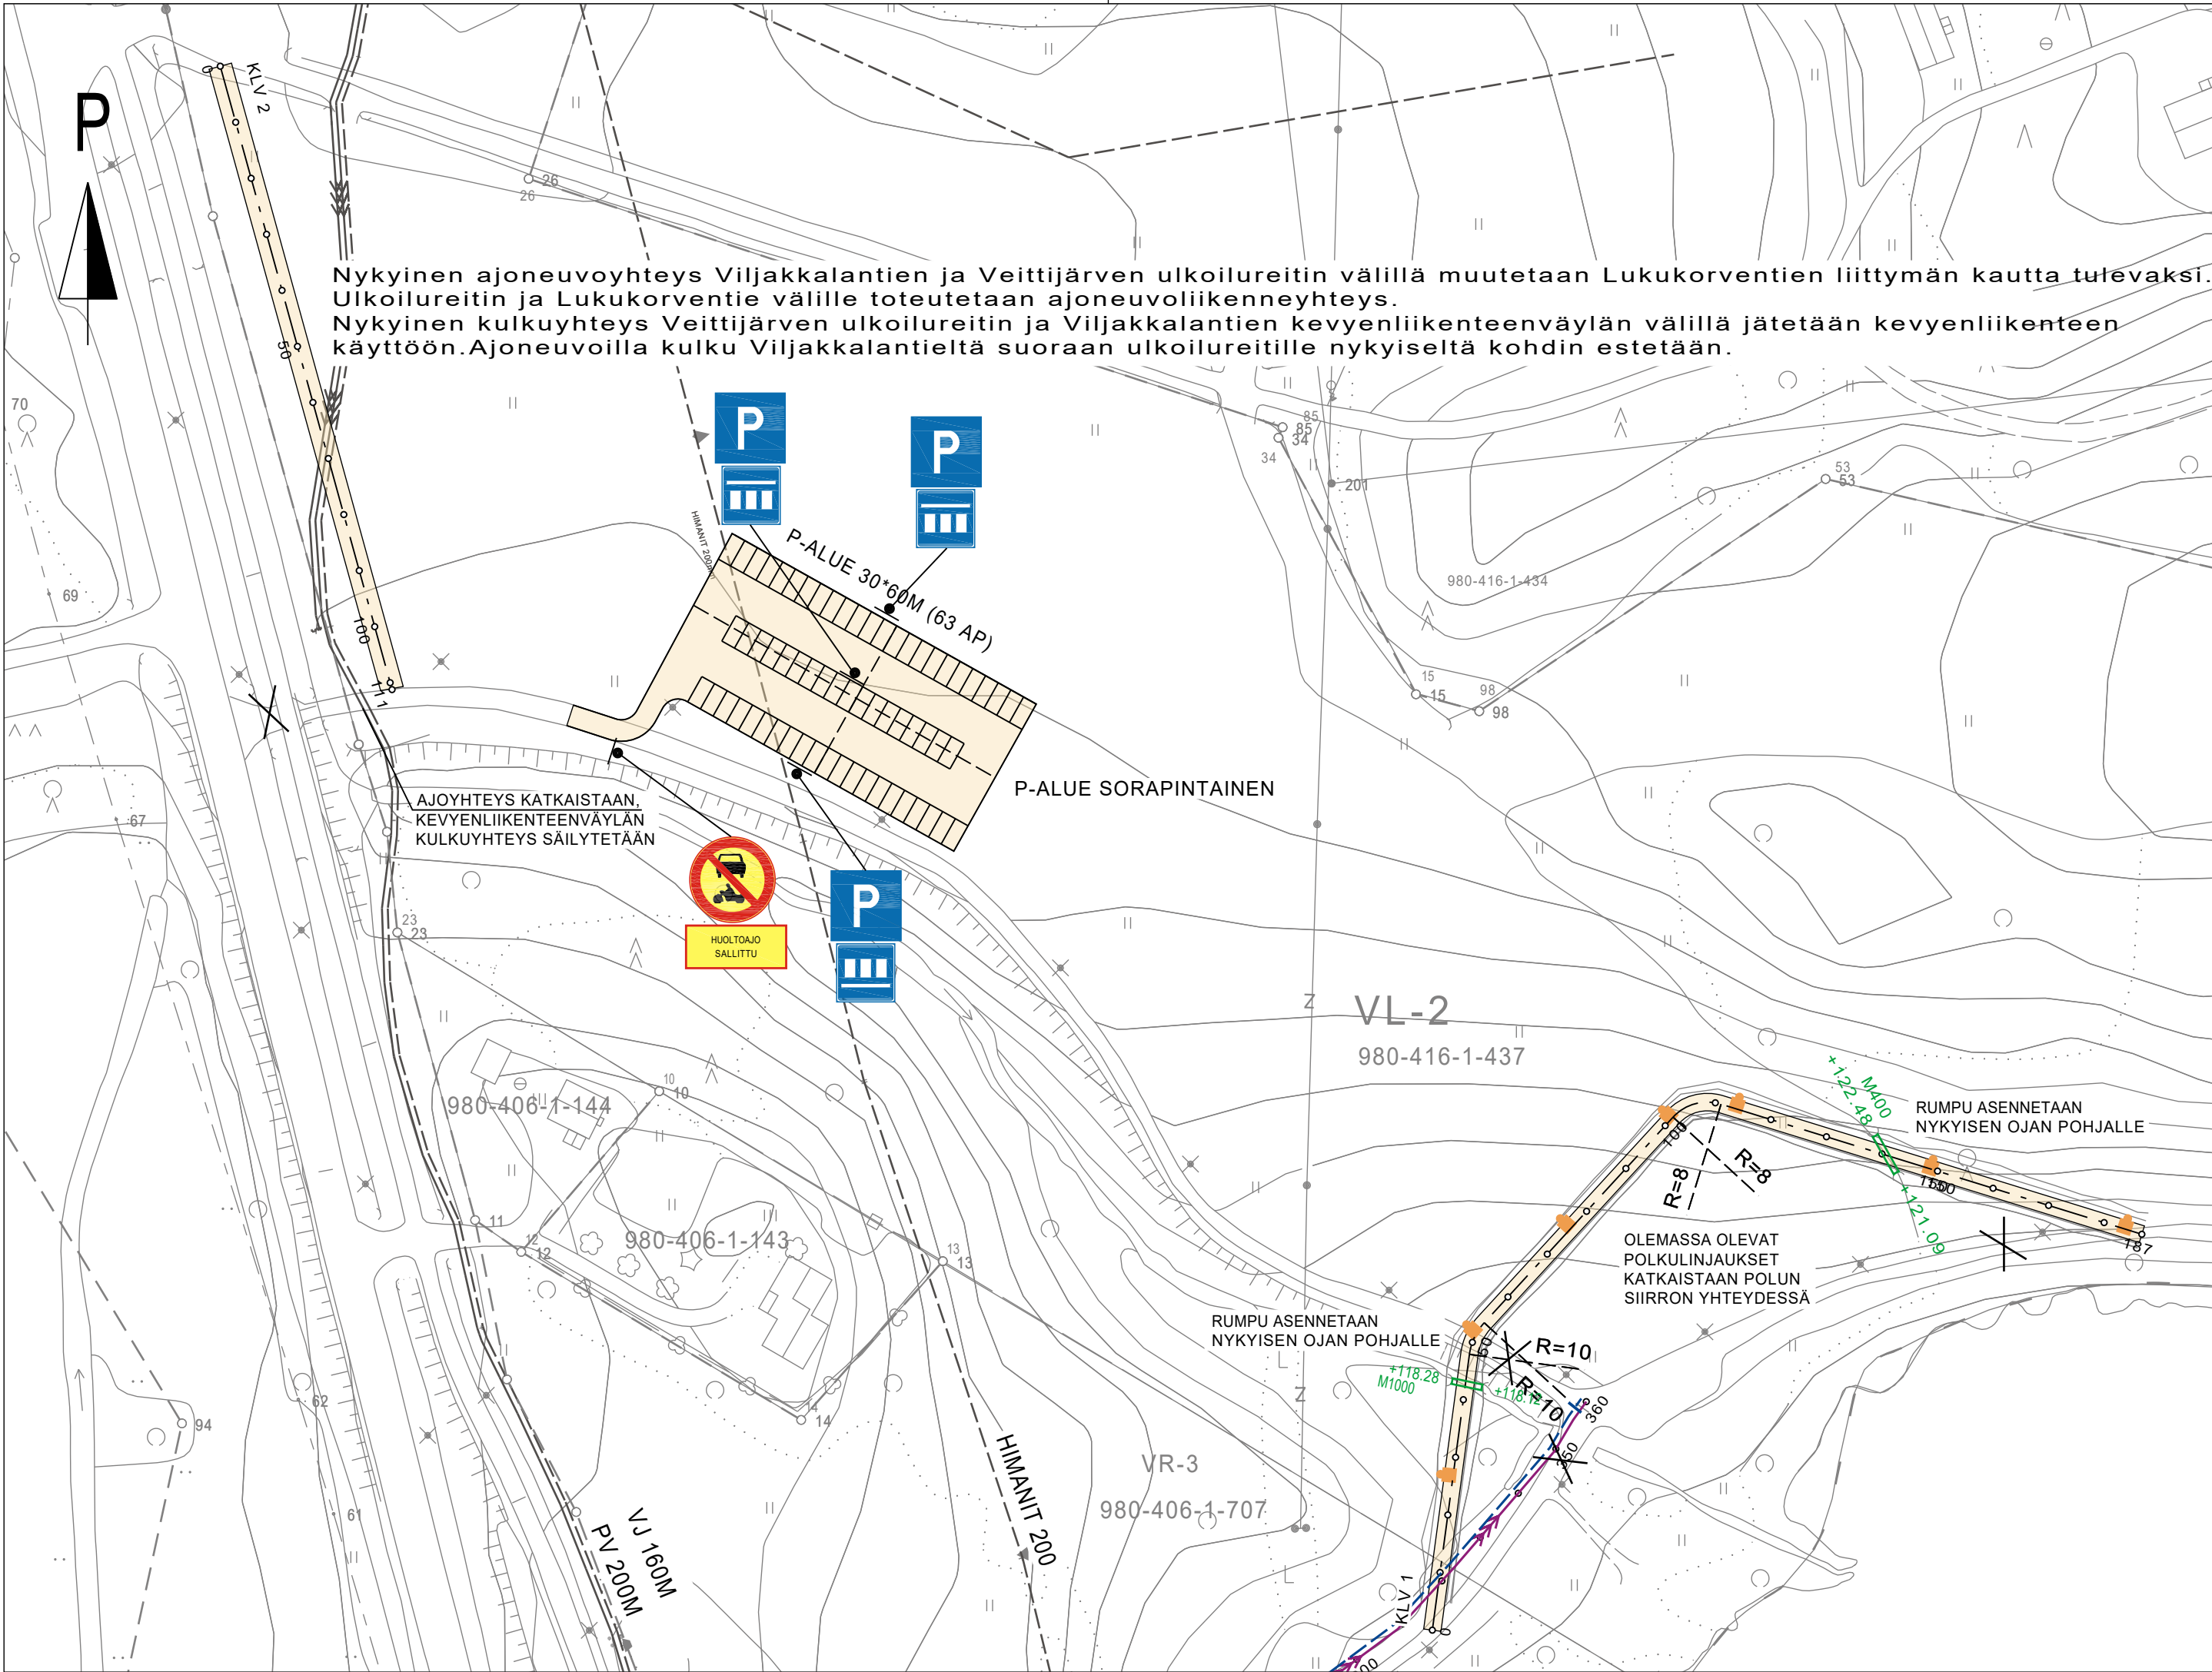

Korkeusjärjestelmä N 2000		Koordinaattijärjestelmä EUREF FIN GK24	
K.osa / kylä Kirkonseutu		Viranomaisen arkistointimerkintöjä varten	
Rakennustoimenpide		Piirustuslaji	
Rakennuskohteen nimi VEITTIJÄRVEN VANHAN P-ALUEEN KUNNOSTUS JA PUISTOKÄYTÄVÄN SIIRTO		Piirustuksen sisältö ASEMAPIIRROS	Mittakaava 1:1000
 YLÖJÄRVEN KAUPUNKI KUNNALLISTEKNINEN SUUNNITTELU	Piirt. T. Koivumäki	Pvm 10.11.2020	Työ nro 2020-22
	Suunn. Mirko Harjula		
	Tark.		Piir. nro 1.4
	Hyv.		

vas.
oik.

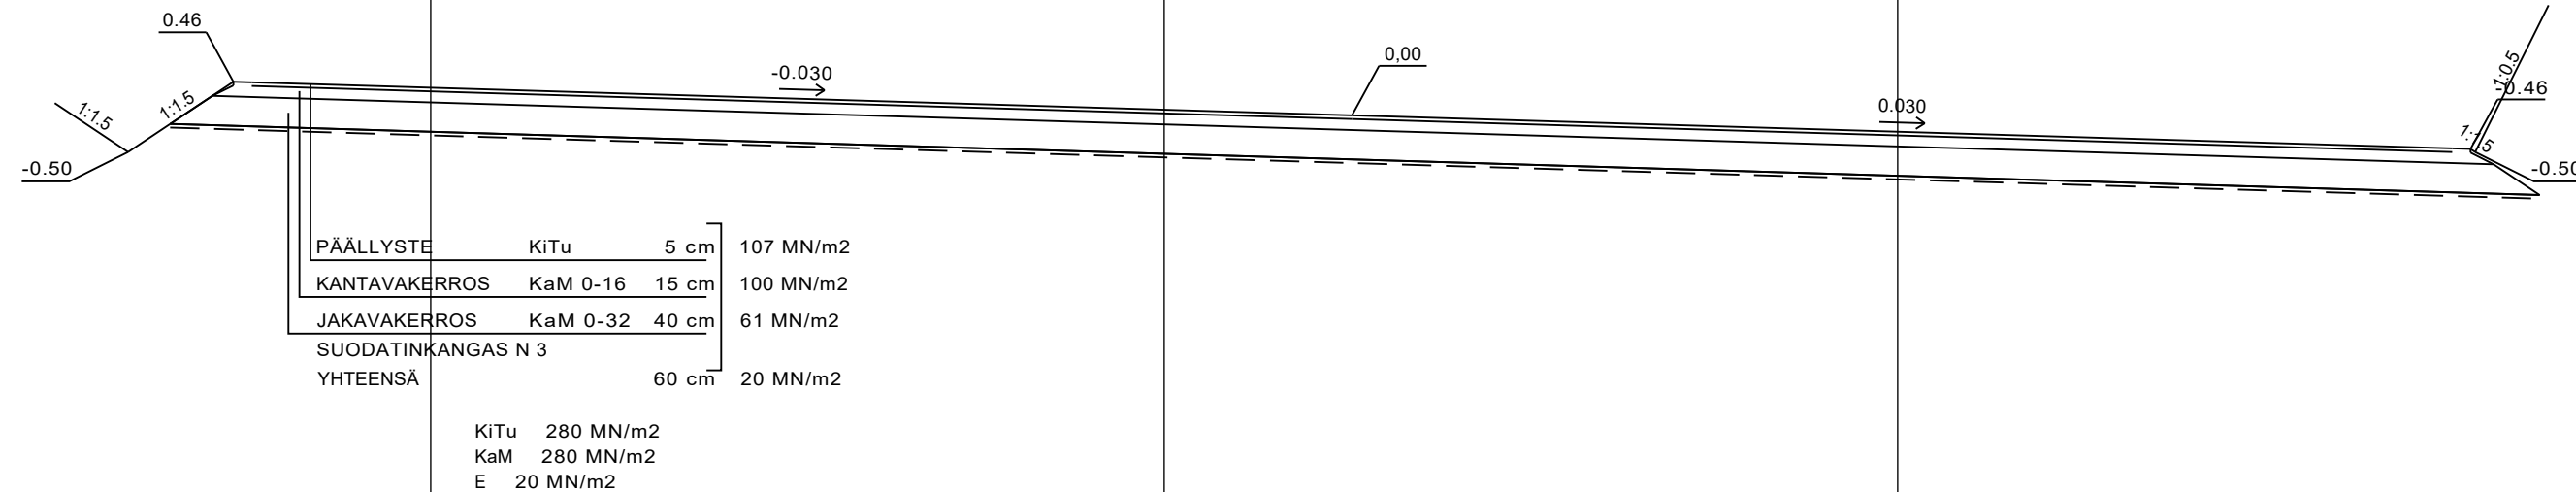

VESIJOHTO	LAEN KORKEUS PUTKEN MITÄT, LAATU										
	PAALU										
HULEVESIVIAMÄRI	SISÄPOHJAN KORKEUS PUTKEN MITÄT, LAATU										
	PAALU KAIVOVÄLI, KALTEVUUS										
JÄTEVESIVIAMÄRI	SISÄPOHJAN KORKEUS PUTKEN MITÄT, LAATU										
	PAALU KAIVOVÄLI, KALTEVUUS										
PUTKIEN PERUSTAMISTAPA											
PÄÄLLYSRAKENNE											
MATKA	-0.03	59.80 0.0000		59.77							
KALTEVUUS / PYÖRISTYSSÄDE											
TASAVUONON KORKEUS	126.27	126.27	126.27	126.27	126.27						
MAANPINNAN KORKEUS	125.71	126.03	126.09	125.93	125.86	125.68	125.59				
PAALUTUS	0	50	100								
KAAREVUUS	59.76										
AJOAJAN SIVUJALTEVUUS											

Korkeusjärjestelmä N 2000		Koordinaattijärjestelmä EUREF FIN GK24		
K. osa / kylä Kirkonseutu Rakennustoimenpide		Viranomaisen arkistointimerkintöjä varten Piirustuslaji		
Rakennuskohteen nimi VEITTIJÄRVEN VANHAN P-ALUEEN KUNNOSTUS. PUISTOKÄYTÄVÄN SIIRTO		Piirustuksen sisältö Mittakaava PITUUSLEIKKAUS 1:1000/1:100		
 YLÖJÄRVEN KAUPUNKI KUNNALLISTEKNINEN SUUNNITTELU		Piirt. T. Koivumäki	Pvm 10.11.2020	Työ nro 2020-22
		Suunn. Mirko Harjula		Piir. nro 4.4
		Tark.		
		Hyy.		