


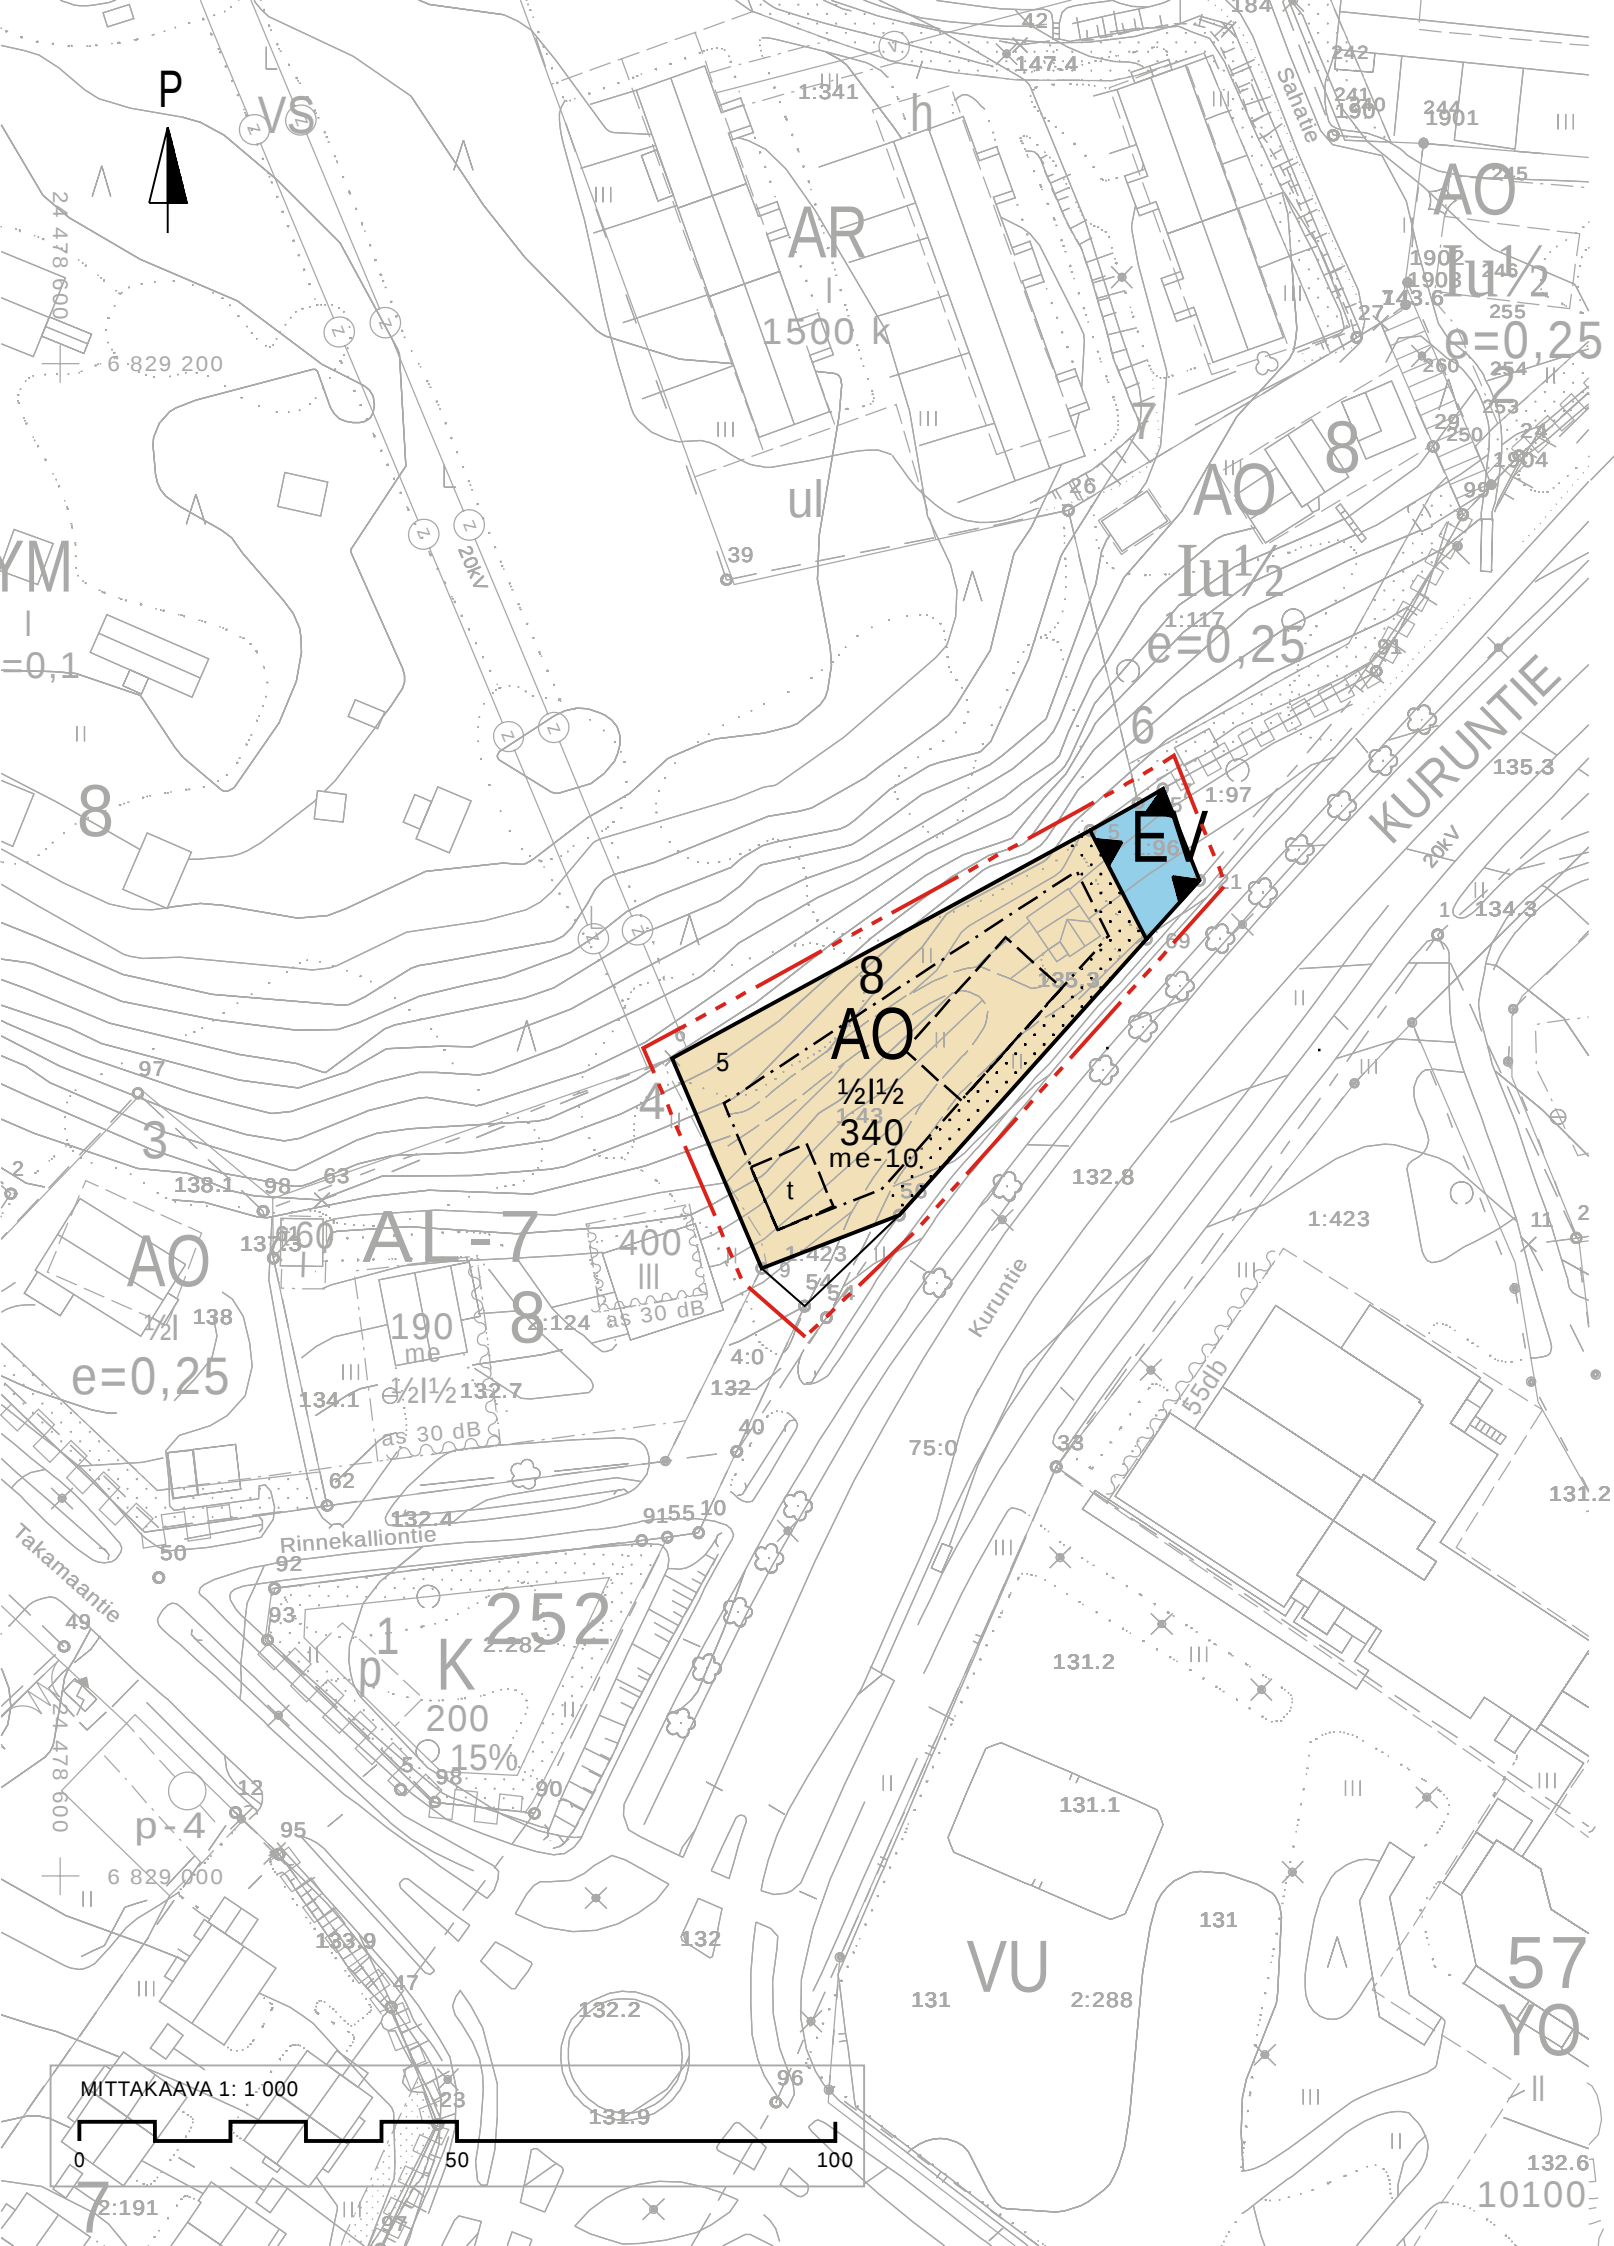

YLÖJÄRVI

KIRKONSEUTU


KIRKONSEUDUN KORTTELIN 8 ASEMAKAAVAN MUUTOS

Asemakaava 1:1000

Asemakaavalla muodostuu korttelin 8 tontti 5

LUONNOS

ASEMAKAAVAMERKINNÄT JA -MÄÄRÄYKSET:

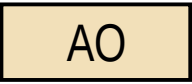

Erillispientalojen korttelialue.



Suojaviheralue.



3 m kaava-alueen rajan ulkopuolella oleva viiva.



Korttelin, korttelinosan ja alueen raja.



Osa-alueen raja.



Ohjeellinen alueen tai osa-alueen raja.

8

Korttelin numero.

5

Ohjeellisen tontin numero.

340



Rakennusoikeus kerrosalaneliömetreinä.

1/21 1/2


Roomalainen numero osoittaa rakennusten, rakennuksen tai sen osan suurimman sallitun kerrosluvun.




Rakennusala.

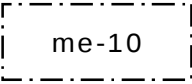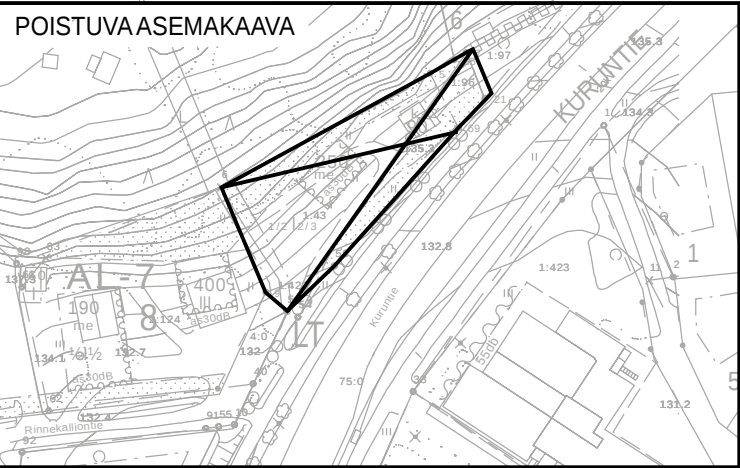

Rakennusallalle sijoitettavien asuinrakennusten ulkoseinien, ikkunoiden ja muiden rakenteiden tulee olla sellaisia, että melutaso rakennuksen sisällä saa olla korkeintaan päivällä 35 dBA ja yöllä 30 dBA.

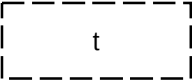

Ohjeellinen rakennusala, jolle saa sijoittaa talousrakennuksen.

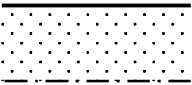

Istutettava alueen osa.

Ylöjärven kaupungin kaavoituksessa marraskuun 25. päivänä 2020.

Esko Hyytinen, kaavoituspäällikkö

Helena Keva, kavasuunnittelija

Ylöjärven kaupunginvaltuusto on hyväksynyt tämän asemakaavan kuun . päivänä 2020

Virallisesti

Antti Pieviläinen, hallintopäällikkö

Pohjakartta täyttää kaavoitusmittausasetuksen vaatimukset

Ylöjärven kaavoituksessa 29.10.2020

Ville Laitinen, maanmittausinsinööri

Lainvoima _____.2020	Ymp.ltk _____	
Kaupunginvaltuusto. _____.2020	MRL 65§ _____	
Kaupunginhallitus. _____.2020	Ymp.ltk 25.11.2020	
Ymp.ltk _____.2020	MRL 62 § X.X.2020 - X.X.2020.	
 YLÖJÄRVEN KAUPUNGINVIRASTO KAAVOITUSTOIMISTO	Suunnittelija HK	Päiväys 25.11.2020
	Piirtäjä HK	
KIRKONSEUDUN KORTTELIN 8 ASEMAKAAVAN MUUTOS	Mittakaava 1:1000	KIRK250