


AP		
AP-4		
AR	vesijohto	63 PEH-10
	jätevesi	160 PVC/SN8
AKR	sadevesi	160 PP/SN8

Tunn.	Lukum.	Muutos	Muuttaja	Päiväys

Kokouksen/kesästä N 2000	Koordinatit/kesästä EUREF FIN GK24		
K o s a / k y l ä Kirkonseutu Rakennusmuotopide	Viranomaisen arkiarvointimerkintöjä varten Pintusuoja		
Rakennuskohteen nimi SILTATIE 2. JA 3. VAIHE	Pintusukaan sisäilma ASEMPIIRROS 1:500		
	Piirt.	Pvm 9.11.2020	Työ nro
	Seuraava Tuula Salmentausta		2020-21
	Tark.		Piir. nro
	Ryv.		1.32

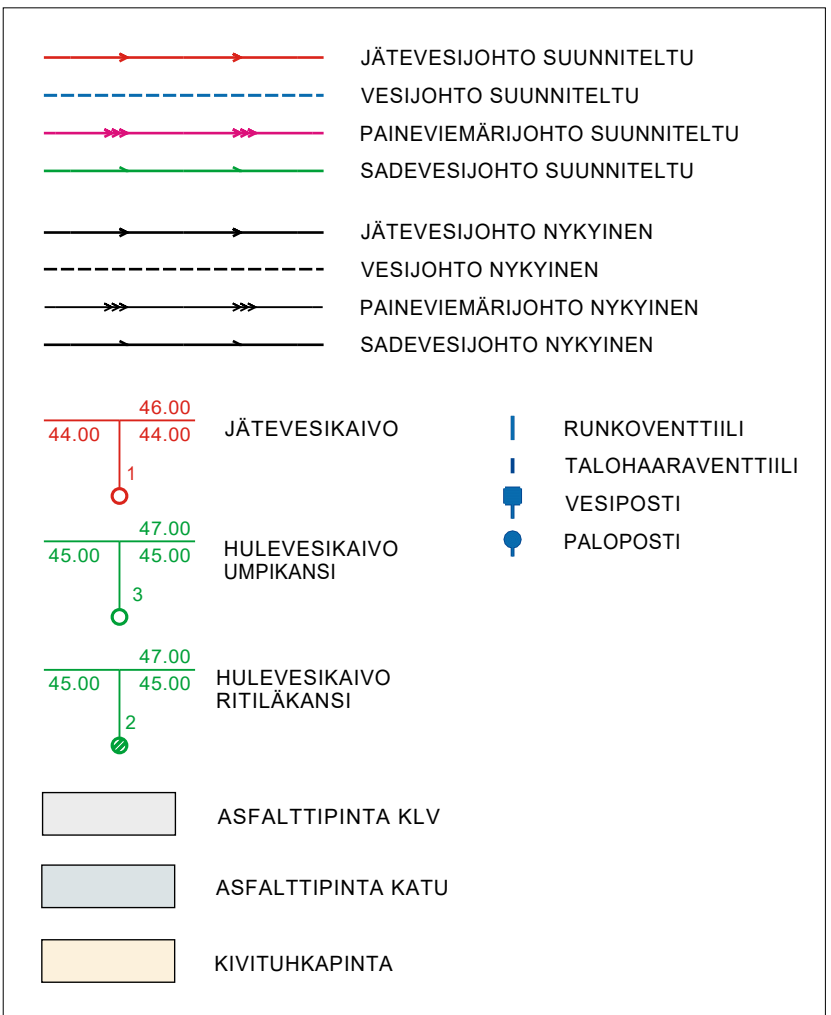


AP			
AP-4	vesijohto	63	PEH-10
AR	jätevesi	160	PVC/SN8
AKR	sadevesi	160	PP/SN8
YL			

Tunn.	Lukum.	Muutos		Mauittaja	Päiväys



YLÖJÄRVEN KAUPUNKI
KUNNALLISTEKNINEN SUUNNITTELU

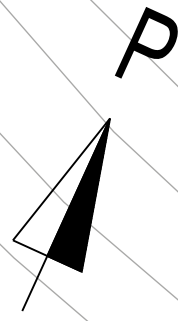


AP		
AP-4	vesijohto	63 PEH-10
AR	jätevesi	160 PVC/SN8
AKR	sadevesi	160 PP/SN8
YL		



YLÖJÄRVEN KAUPUNKI
KUNNALLISTEKNINEN SUUNNITTELU

TYYPIPOIKKILEIKKAUS
 1:100

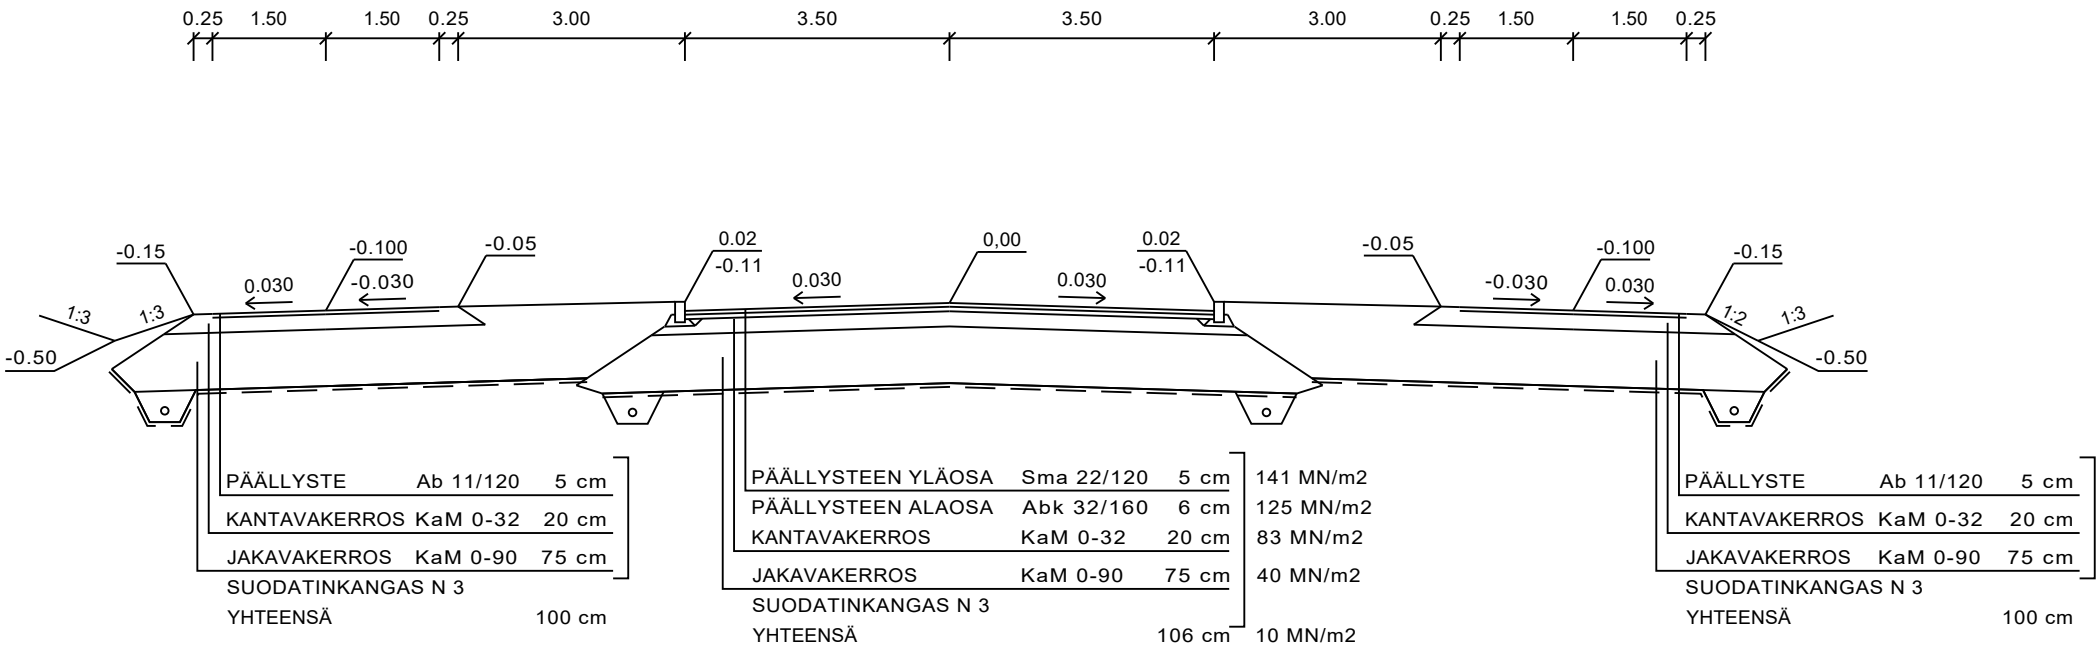

Tunn.	Lukum.	Muutos	Muuttaja	Päiväys
-------	--------	--------	----------	---------

Korkeusjärjestelmä N 2000		Koordinaattijärjestelmä ETRS-GK24		
K.osa / kylä Kirkonseutu		Viranomaisen arkistointimerkintöjä varten		
Rakennustoimenpide		Piirustuslaji		
Rakennuskohteen nimi SILTATIE 2.VAIHE SILTATIE PLV 600-1370		Piirustuksen sisältö TYYPIPOIKKILEIKKAUS	Mittakaava 1:100	
 YLÖJÄRVEN KAUPUNKI KUNNALLISTEKNINEN SUUNNITTELU		Piirt.	Pvm 9.11.2020	Työ nro 2020-21
		Suunn. Tuija Salmentausta		
		Tark.		Piir. nro 7.32
		Hyv.		