


Ote Asuntilan asemakaavasta, jossa muutosalue rajattu punaisella katkoviivalla.

### Karttatuloste

19.01.2021

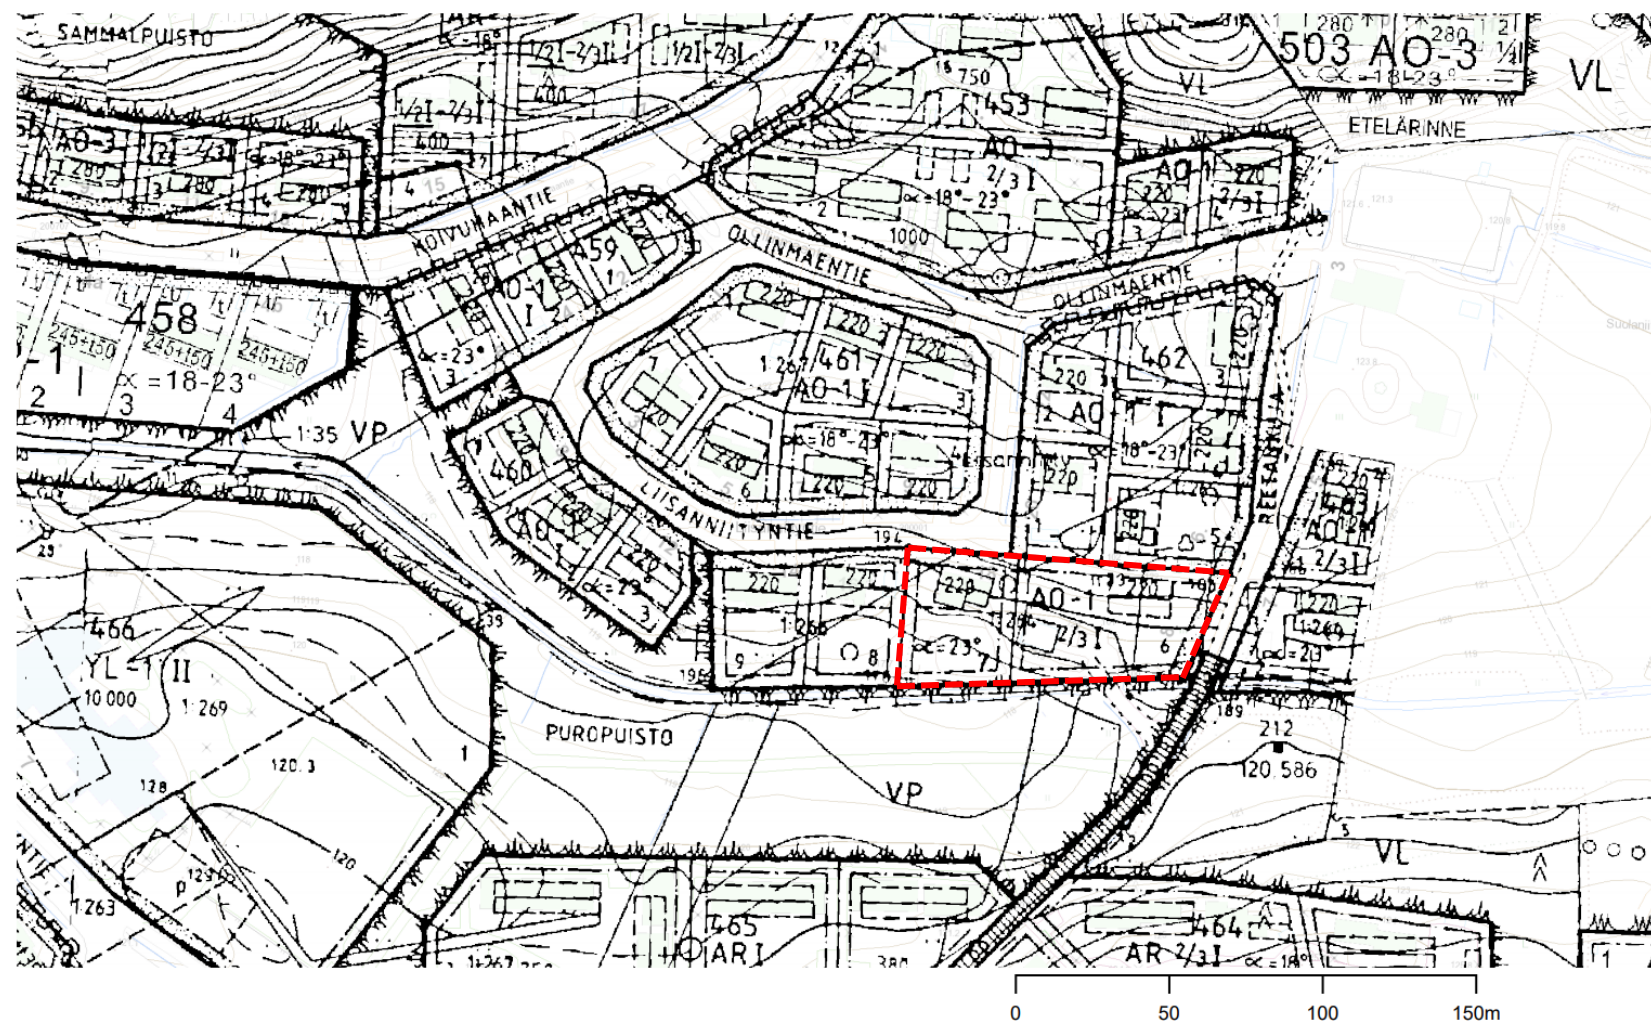

1 : 2000

Sivu 1