


Räikänhelma 2



PRESTO		
Kokonaisala	(asuintilat)	5244,5brm ²
Kerrosala	(yht./var.)	4715,0kem ²
		210,5kem ²
Kerrosala yhteensä		4926,0kem ²
Huoneistoala, asunnot		3575,5htm ²
Huoneistoja 69kpl, keskipinta-ala		51,82htm ²
Rakennusoikeuteen laskettava kerrosala		4400,0kem ²

ALLEGRO		
Kokonaisala	(asuintilat)	4419,0brm ²
Kerrosala	(yht./var.)	3722,0kem ²
		270,0kem ²
Kerrosala yhteensä		3992,0kem ²
Huoneistoala, asunnot		2874,5htm ²
Huoneistoja 47kpl, keskipinta-ala		61,16htm ²
Rakennusoikeuteen laskettava kerrosala		3600,0kem ²

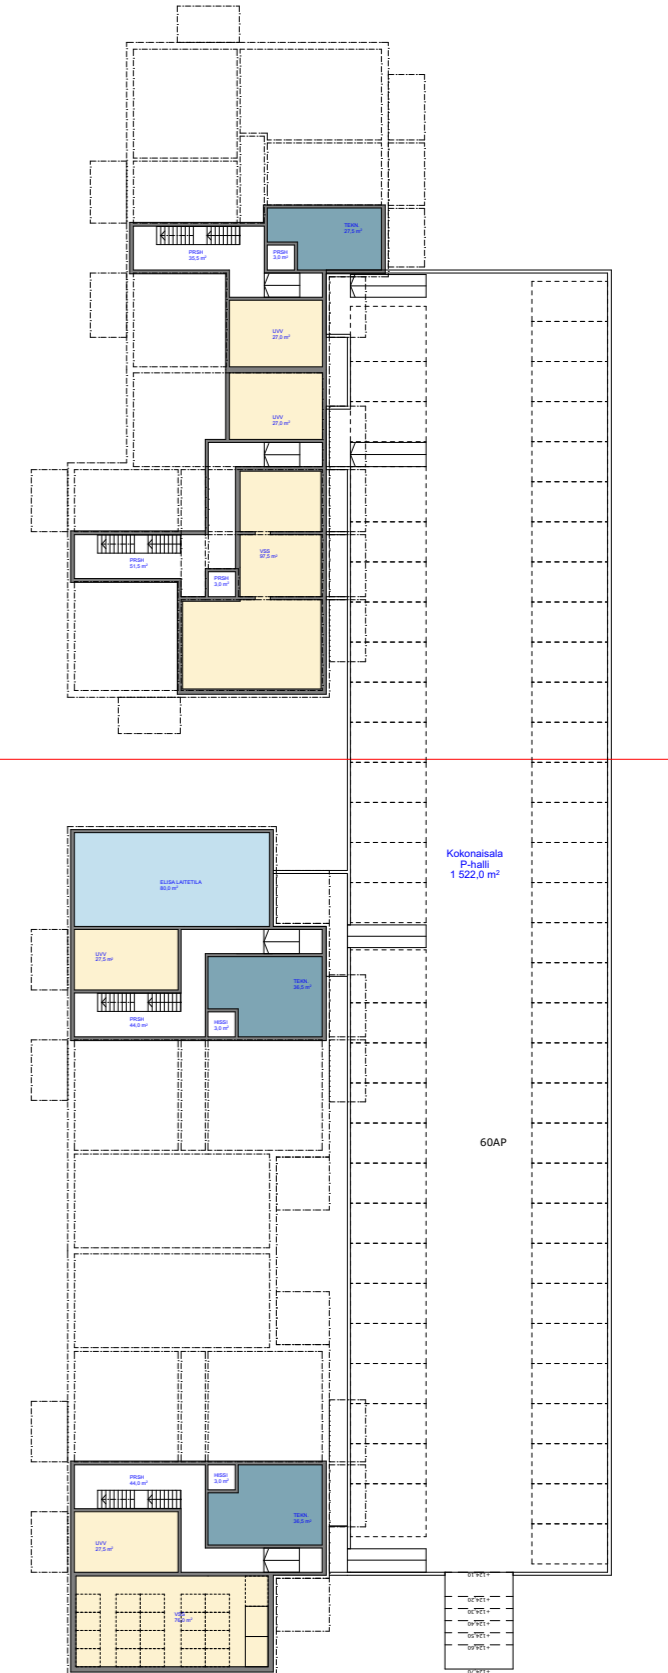

Asemapiirustus

Kellari ja Parkkihalli

1:500