
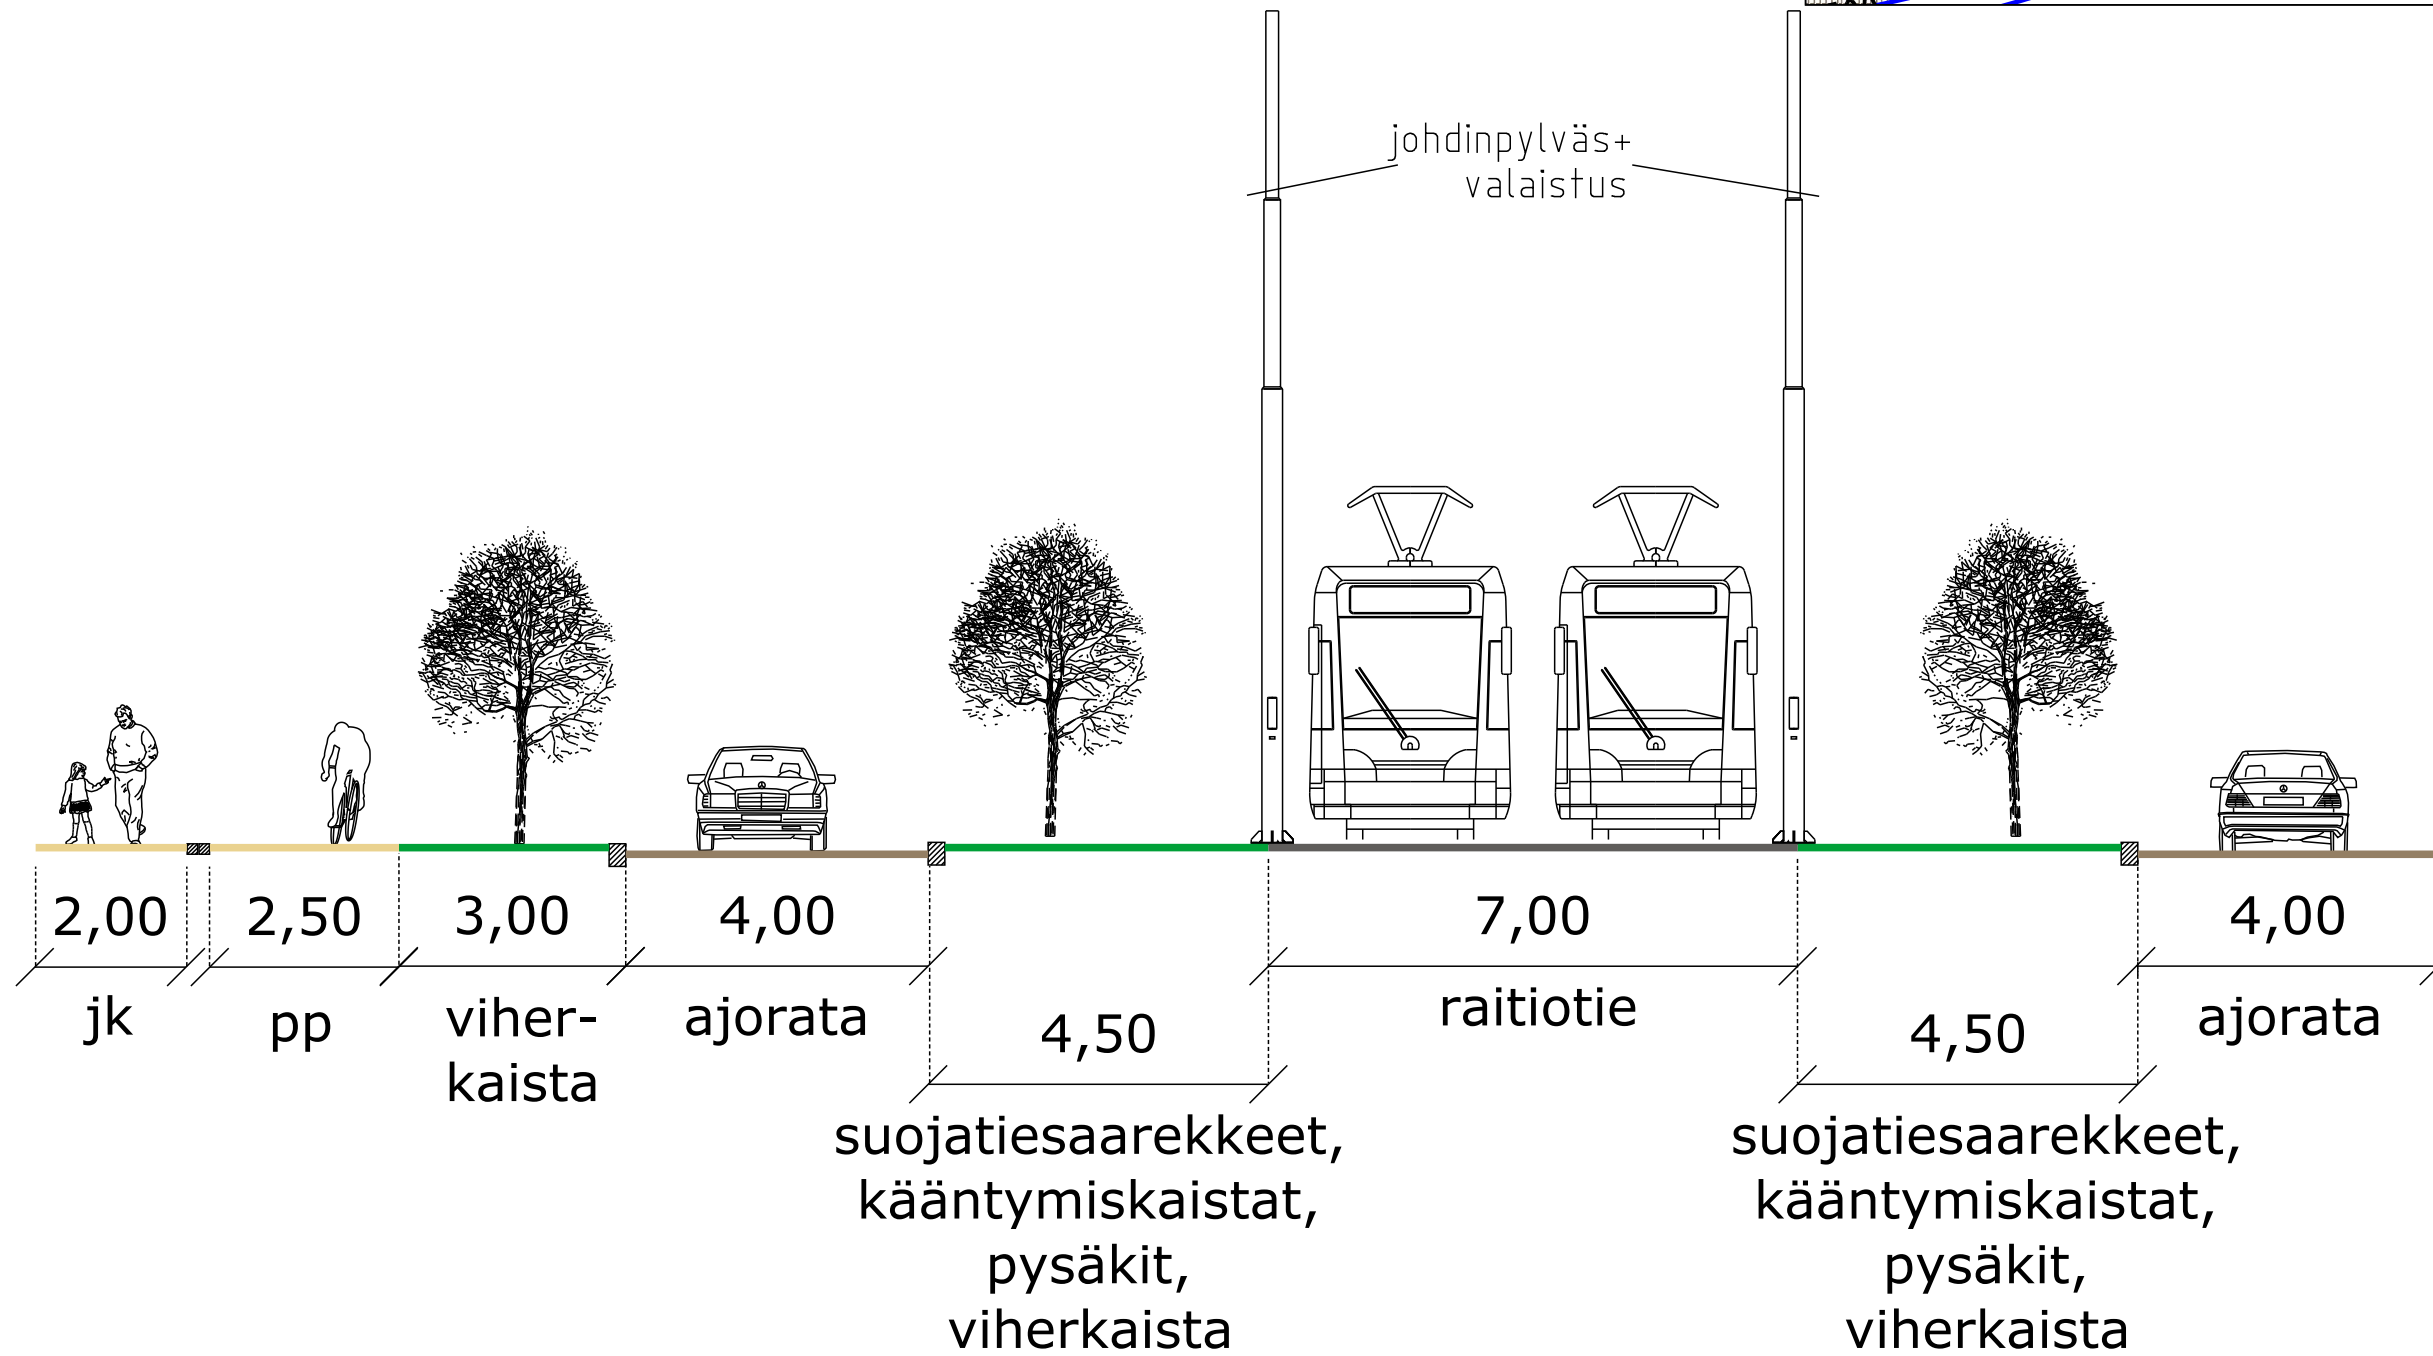


# TYYPPIPOIKKILEIKKAUS A-A

1:100

## TENNISKATU

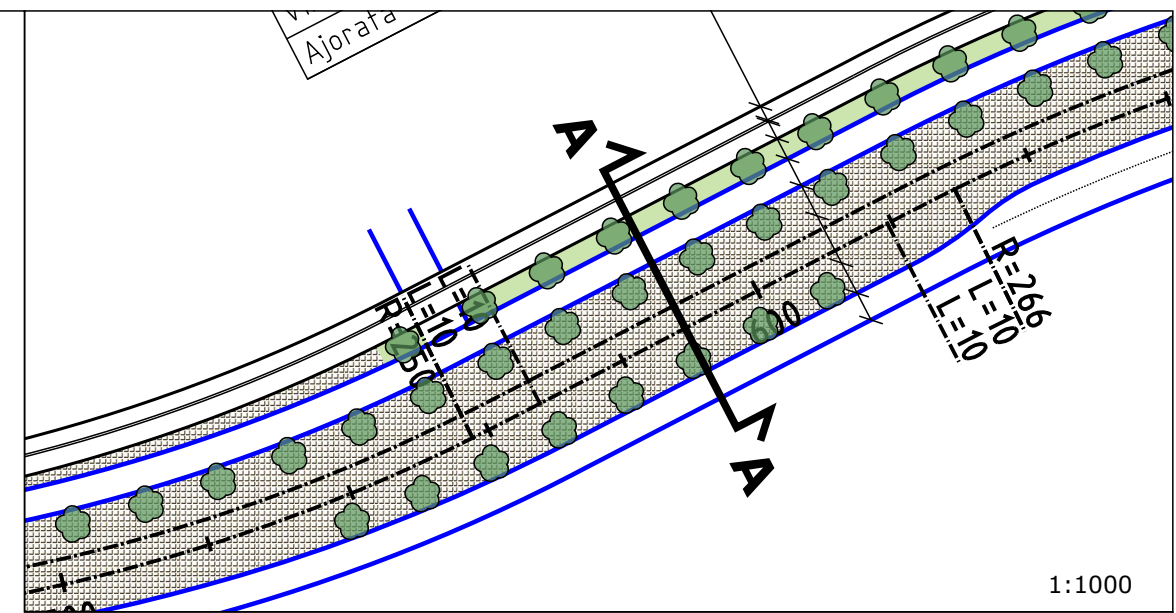



**TAMPEREEN RAITIOTIEN  
SEUDULLINEN  
YLEISSUUNNITELMA  
TYYPPIPOIKKILEIKKAUS**

Piirustus PL LAM 01 Mittakaava 1:100 Pvm. 12.2.2021

# TYYPPIPOIKKILEIKKAUS B-B

1:100

## TENNISKATU

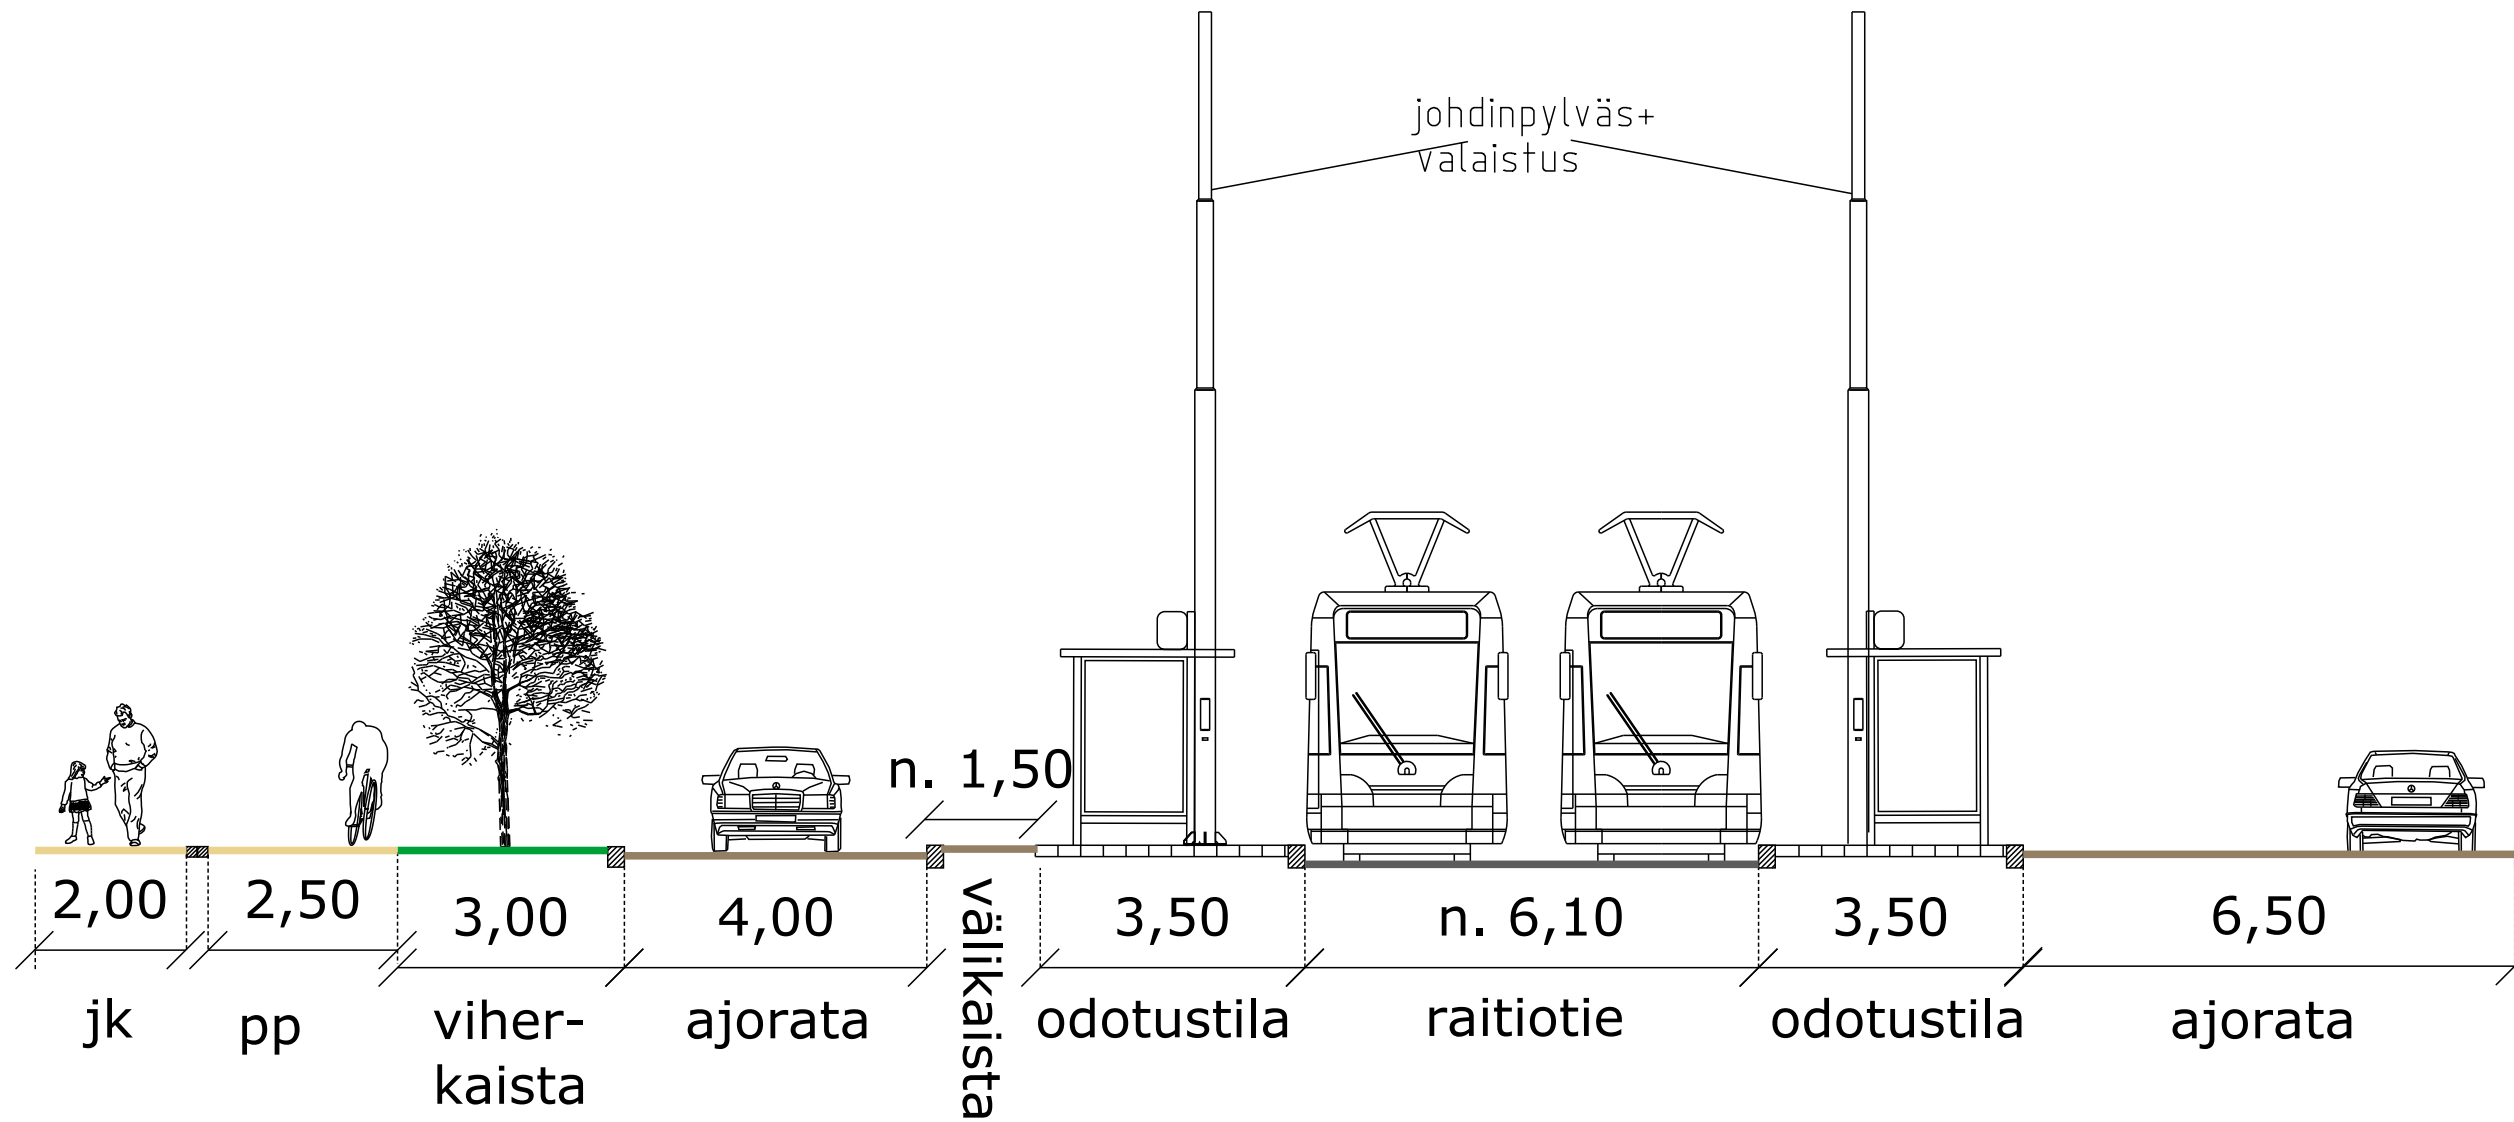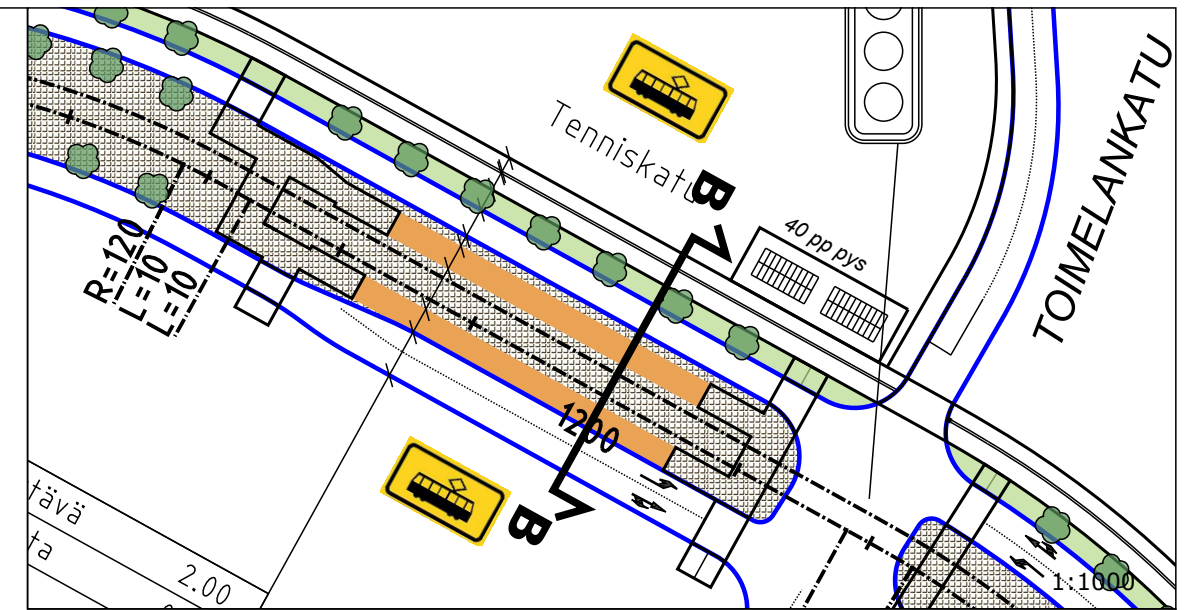



**TAMPEREEN RAITIOTIEN  
SEUDULLINEN  
YLEISSUUNNITELMA  
TYYPPIPOIKKILEIKKAUS**

Piirustus PL LAM 02    Mittakaava 1:100    Pvm. 12.2.2021

# TYYPPIPOIKKILEIKKAUS C-C

1:100

## NYKYISEN GOLFKENTÄN KOHTA

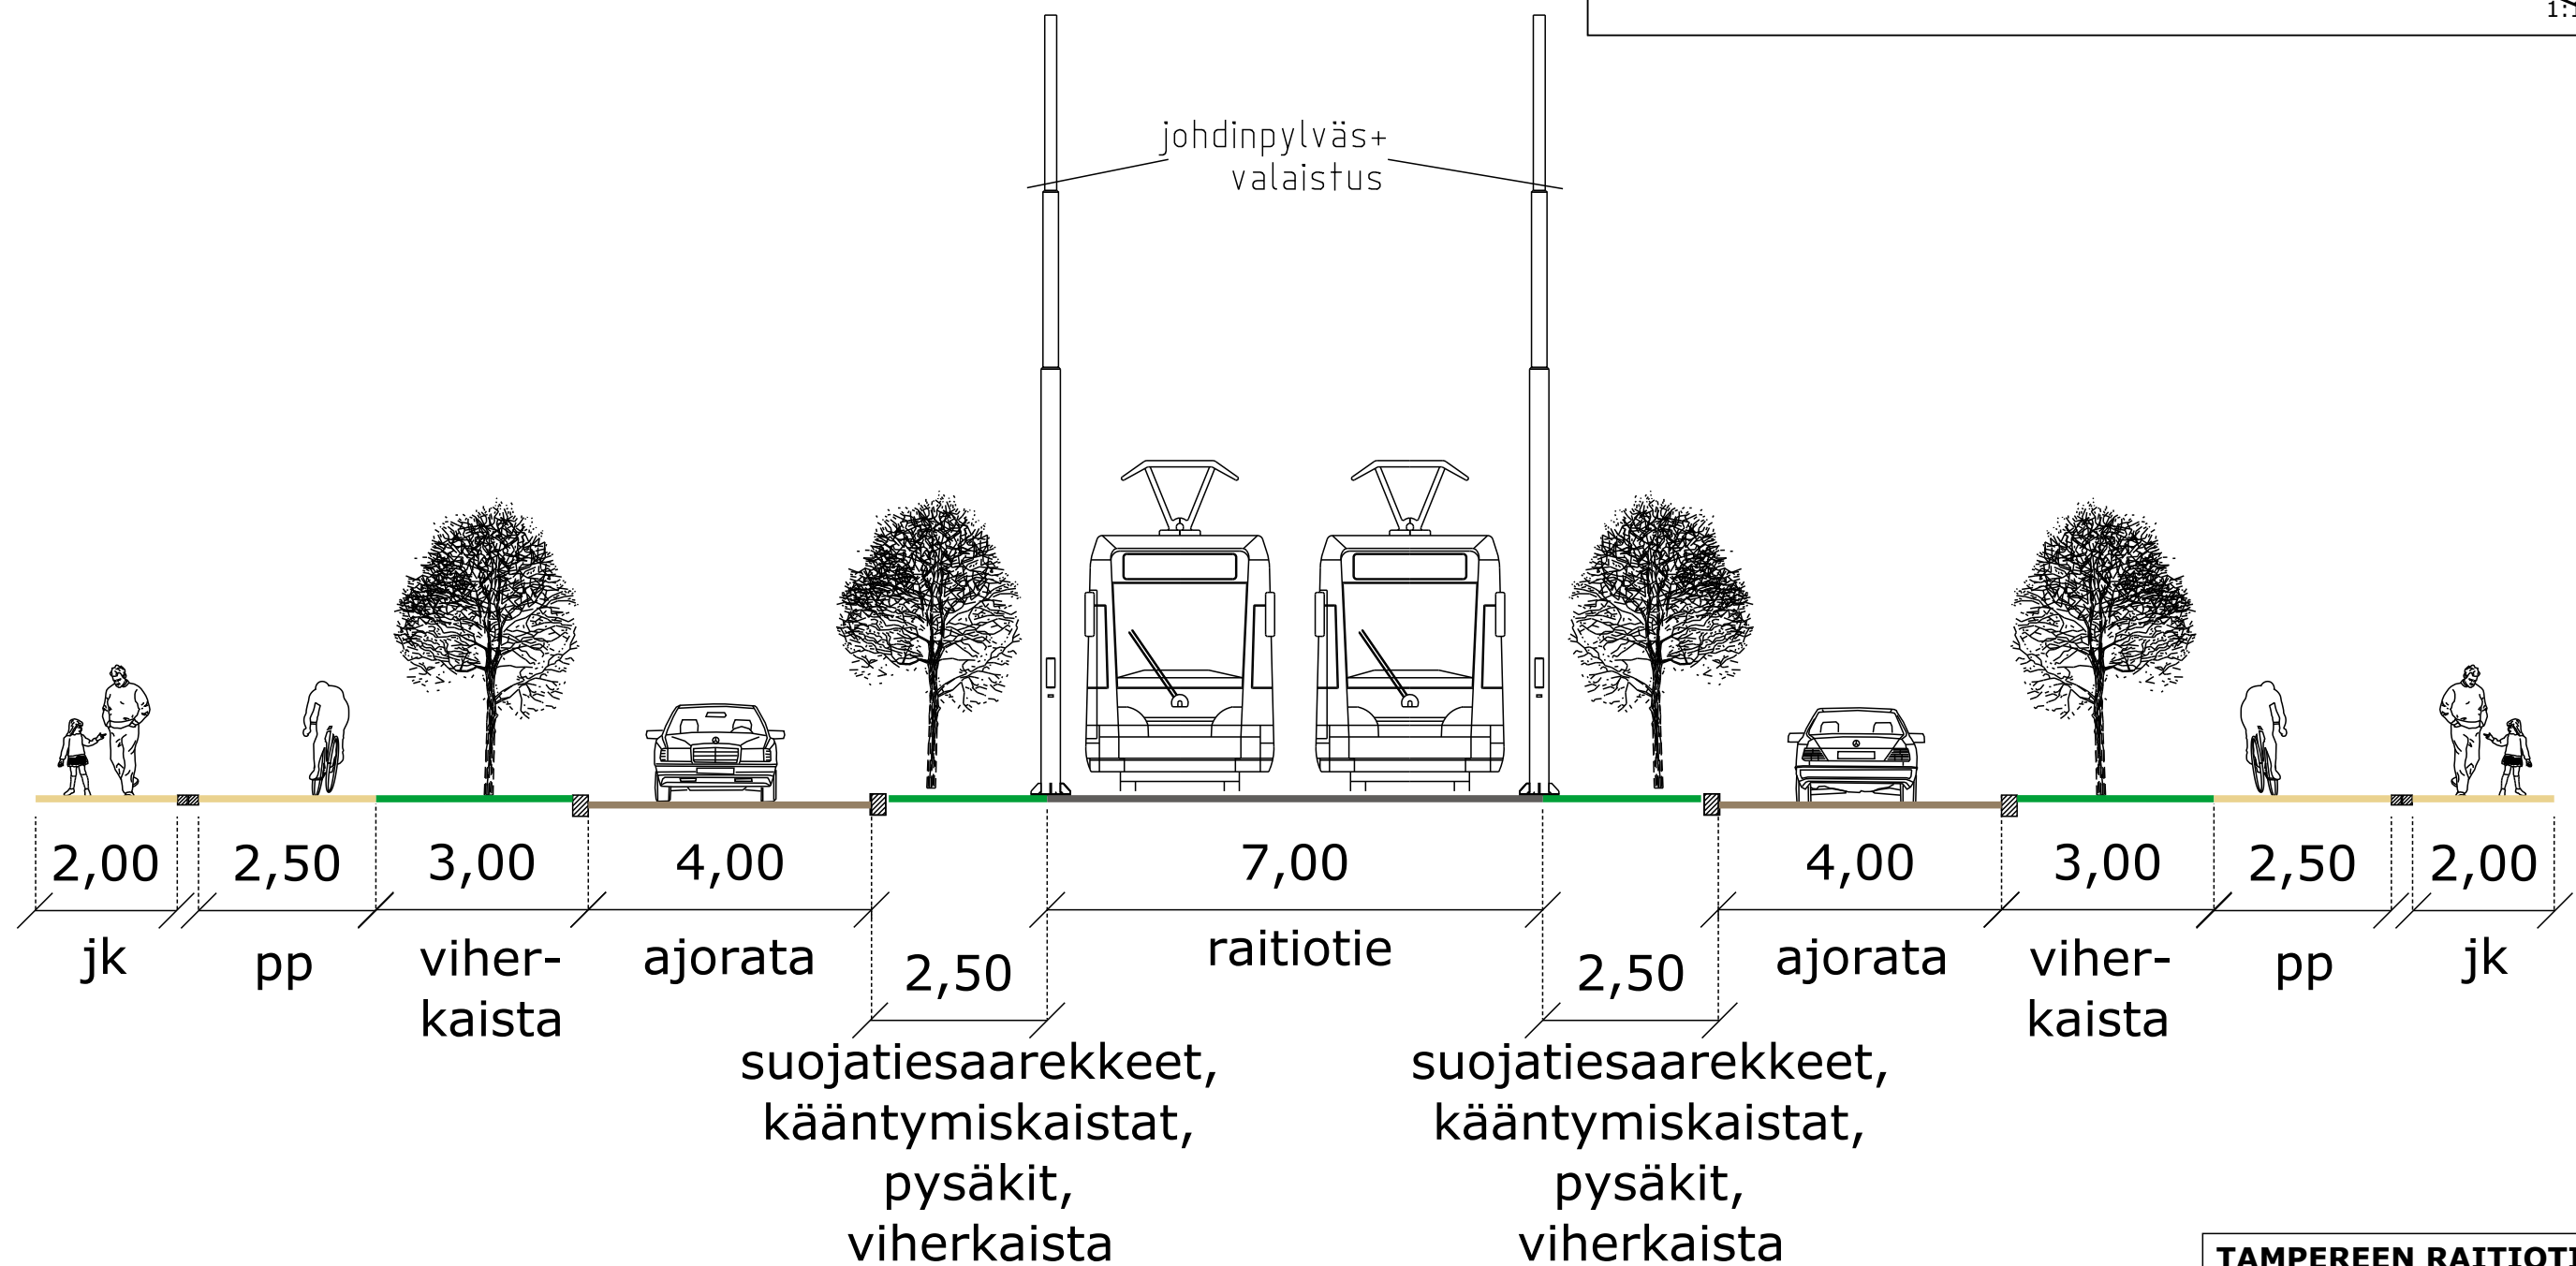
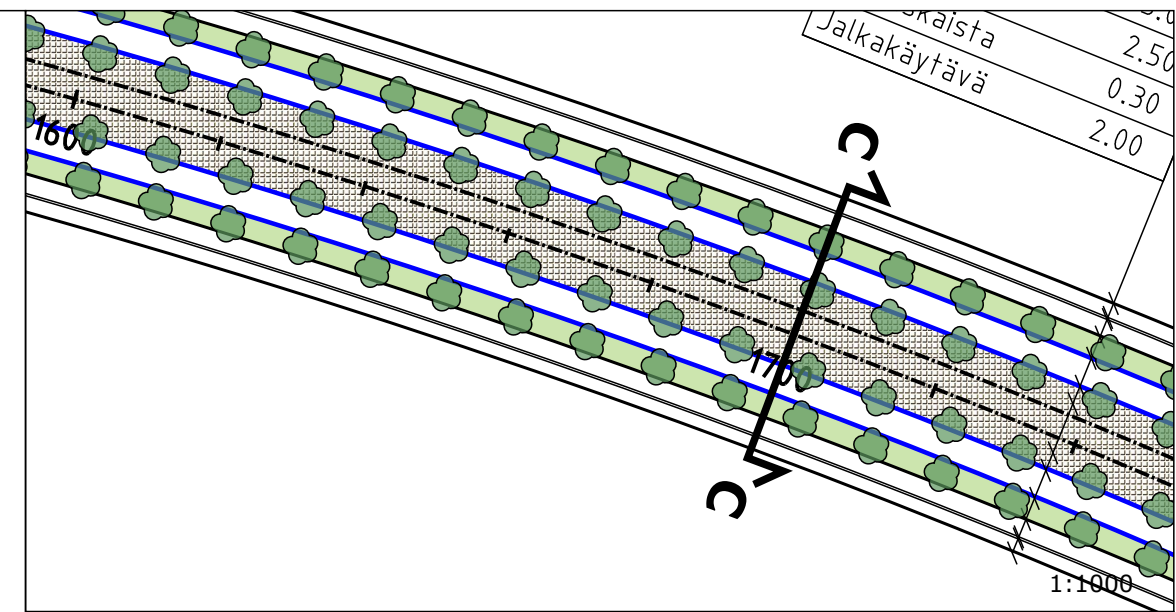


**TAMPEREEN RAITIOTIEN SEUDULLINEN YLEISSUUNNITELMA**  
**TYYPPIPOIKKILEIKKAUS**  
Piirustus PL LAM 03 Mittakaava 1:100 Pvm. 12.2.2021

# TYYPPIPOIKKILEIKKAUS D-D

1:100



## TEISKONTIE (ESIMERKKI, PL 2620)

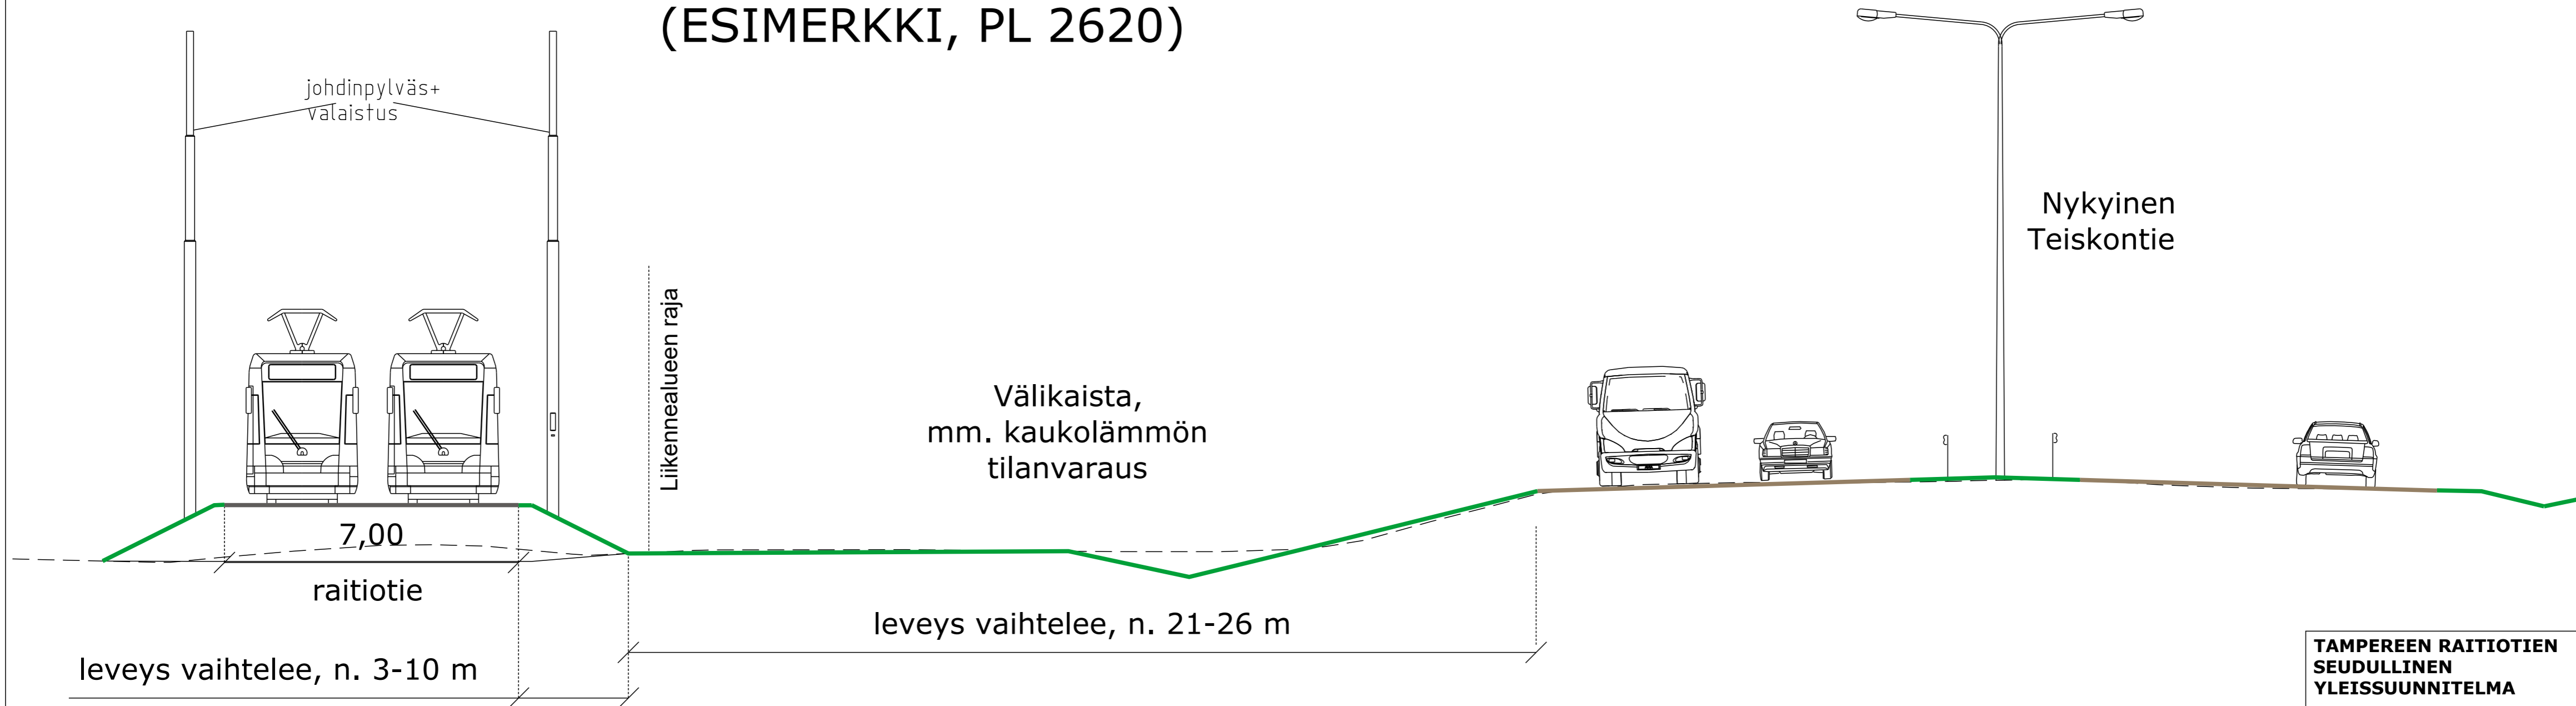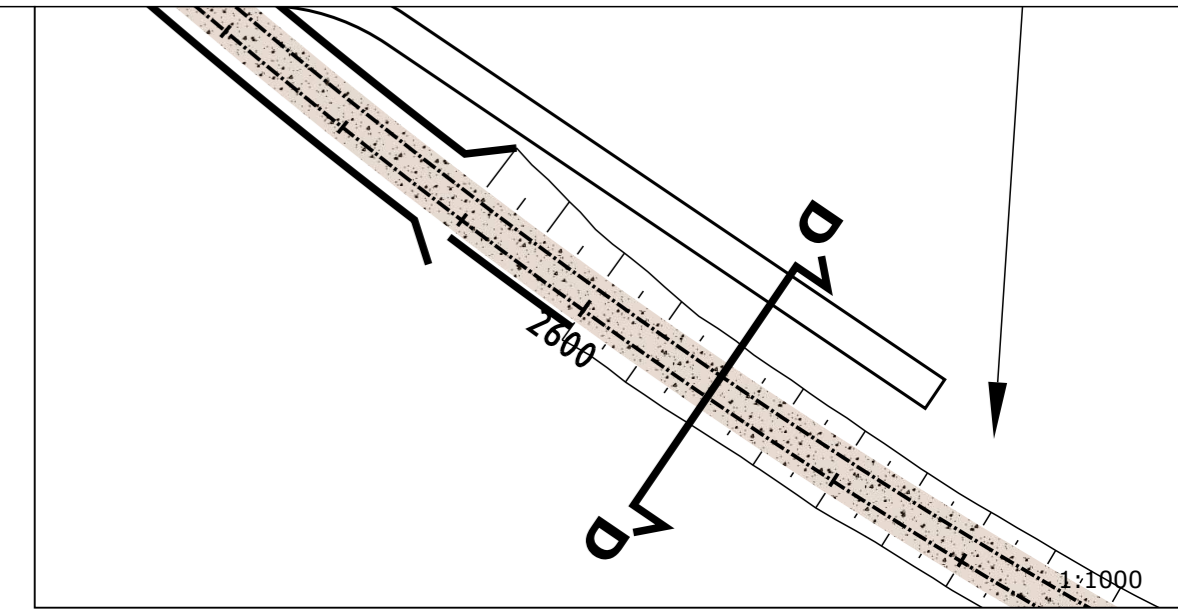

# TYYPPIPOIKKILEIKKAUS E-E

1:100

## HEIKKILÄNKATU

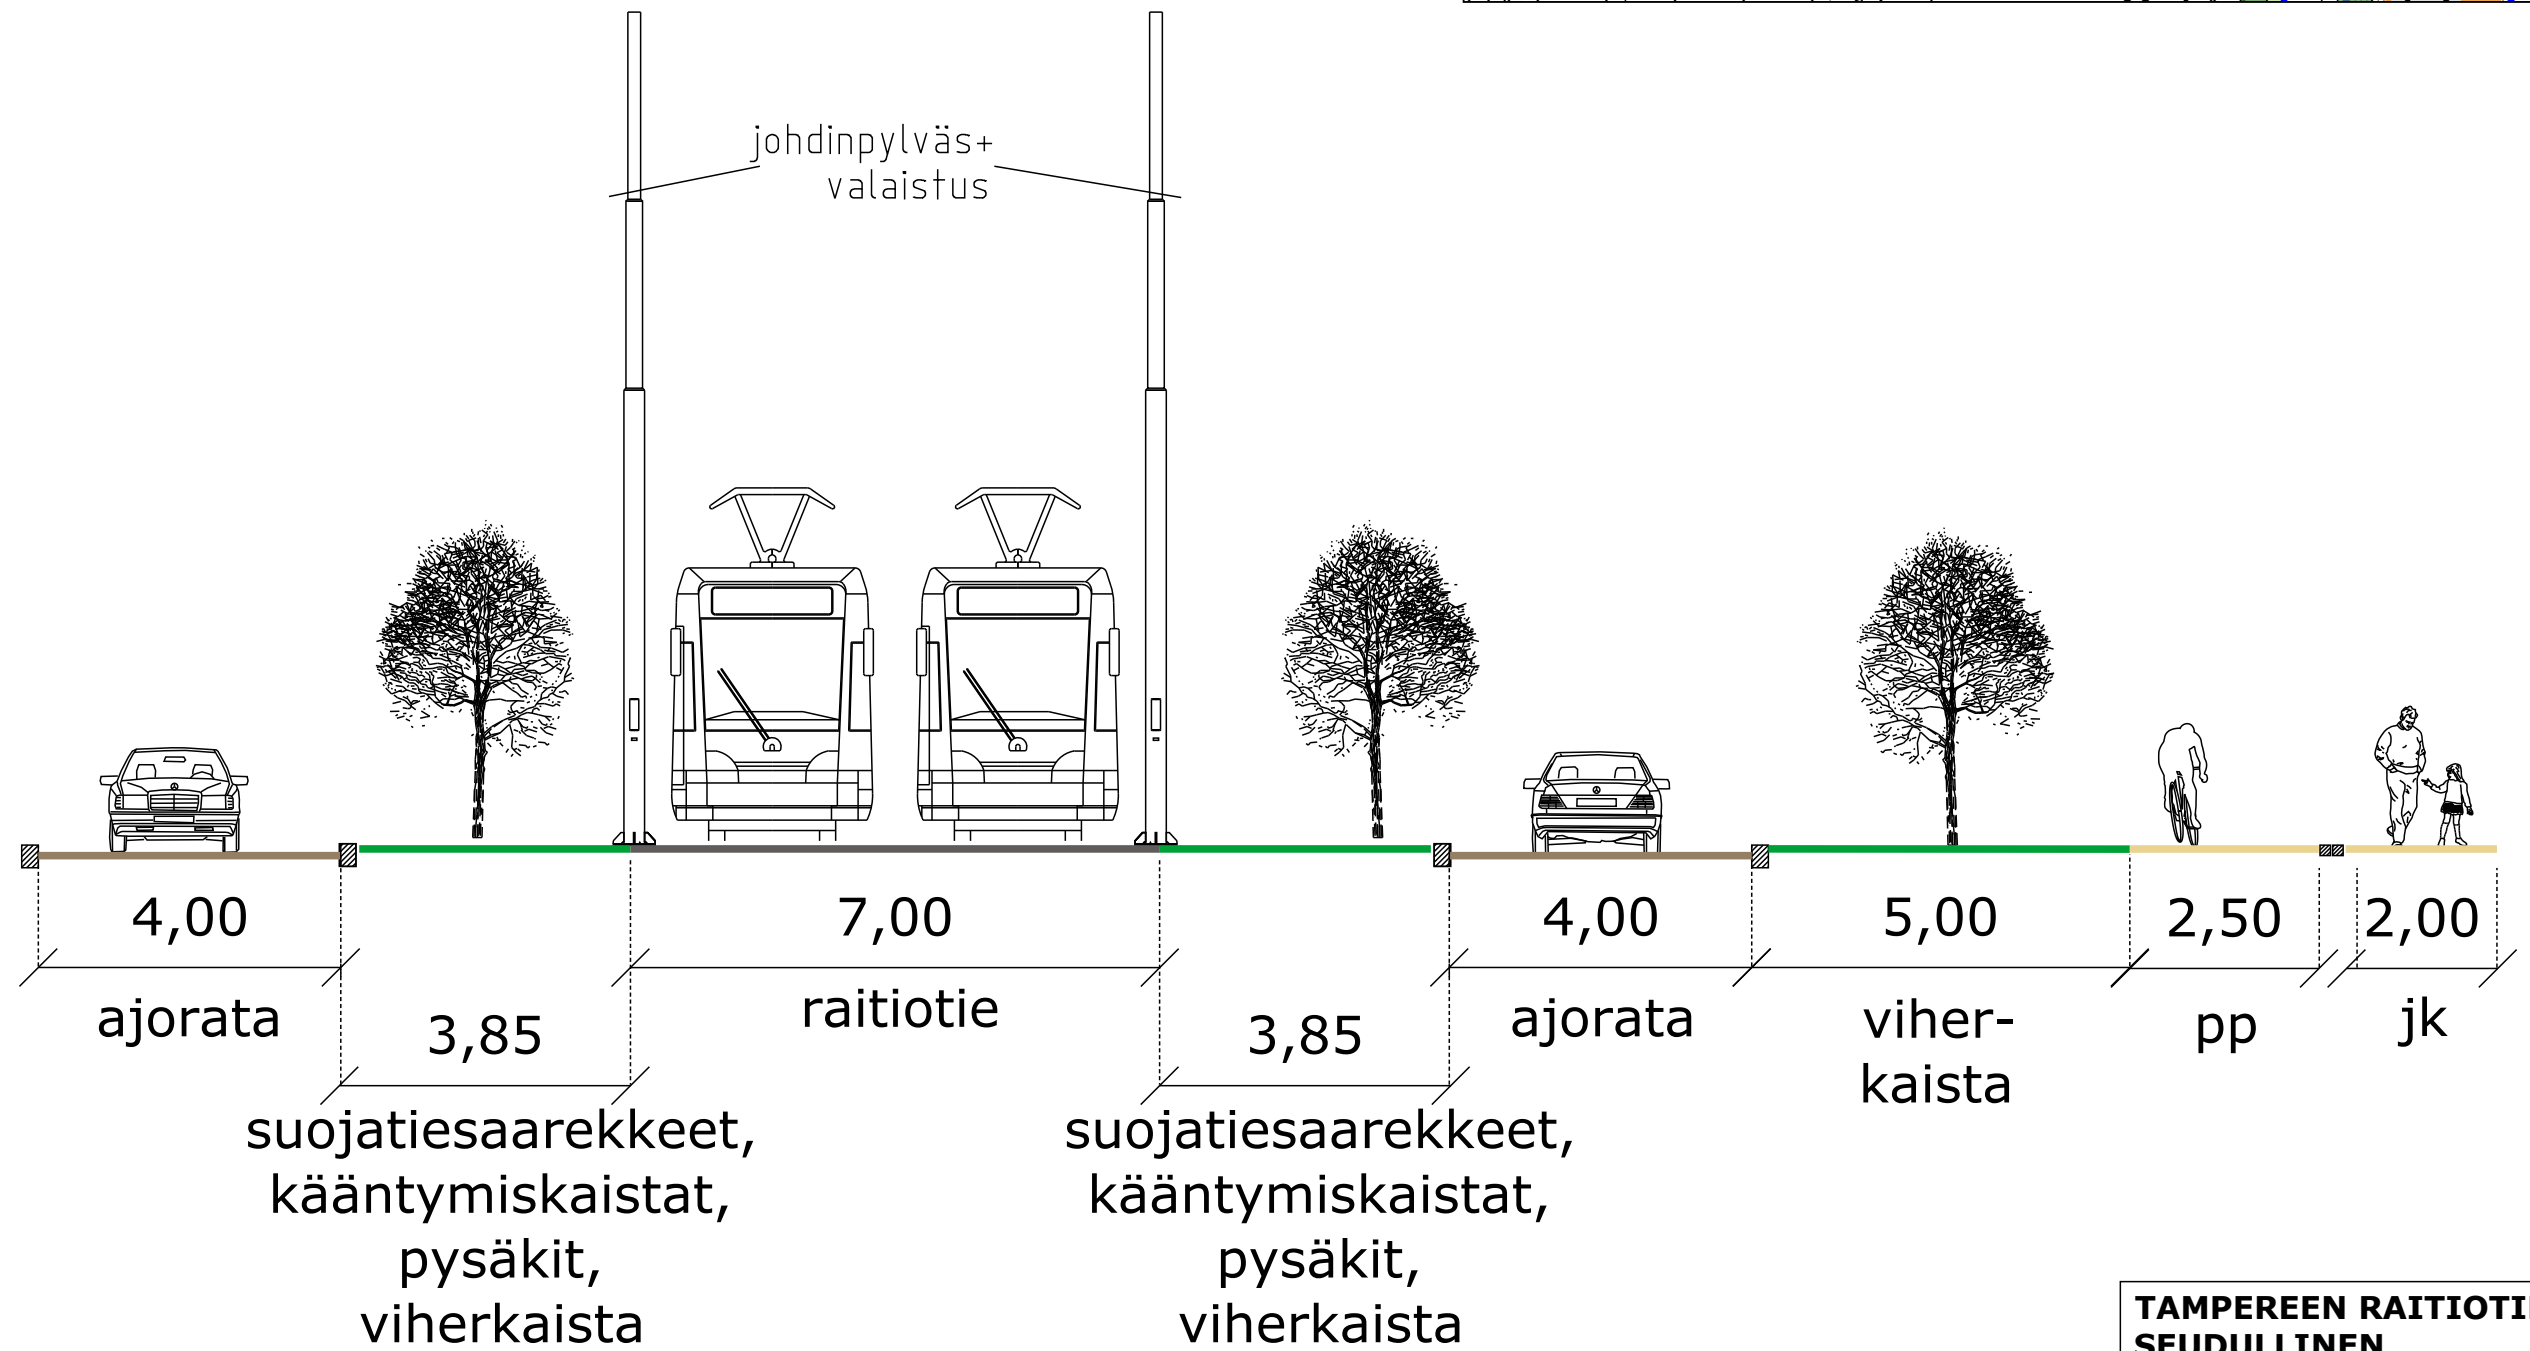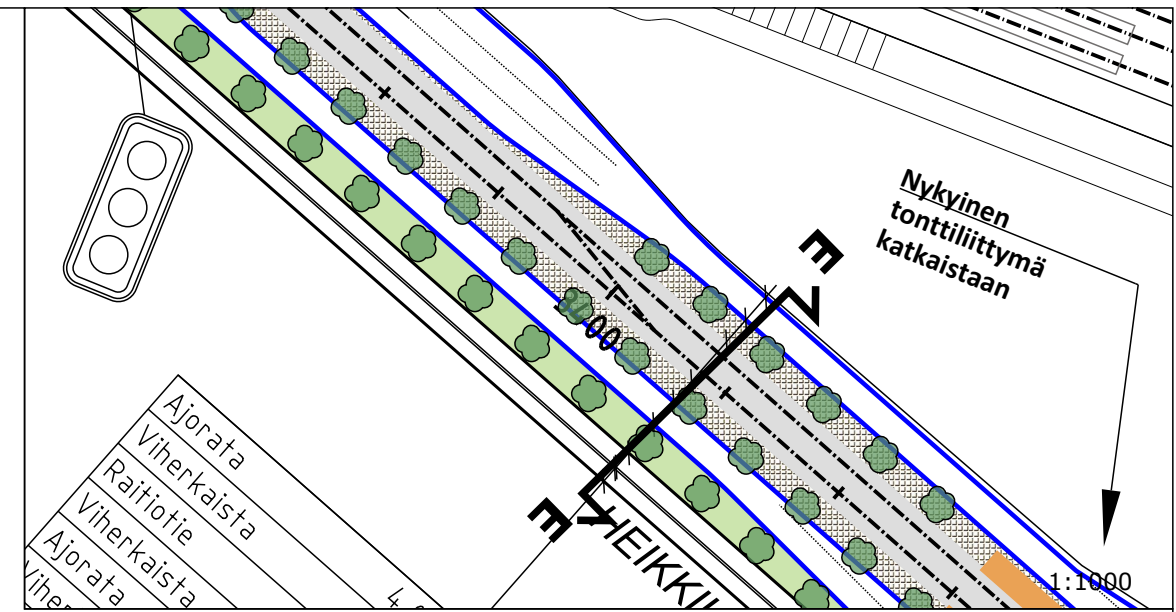

**TAMPEREEN RAITIOTIEN  
SEUDULLINEN  
YLEISSUUNNITELMA  
TYYPPIPOIKKILEIKKAUS**



Piirustus PL LAM 05    Mittakaava 1:100    Pvm. 12.2.2021



# TYYPPIPOIKKILEIKKAUS F-F

1:100

## MÄENTAKUSENKATU

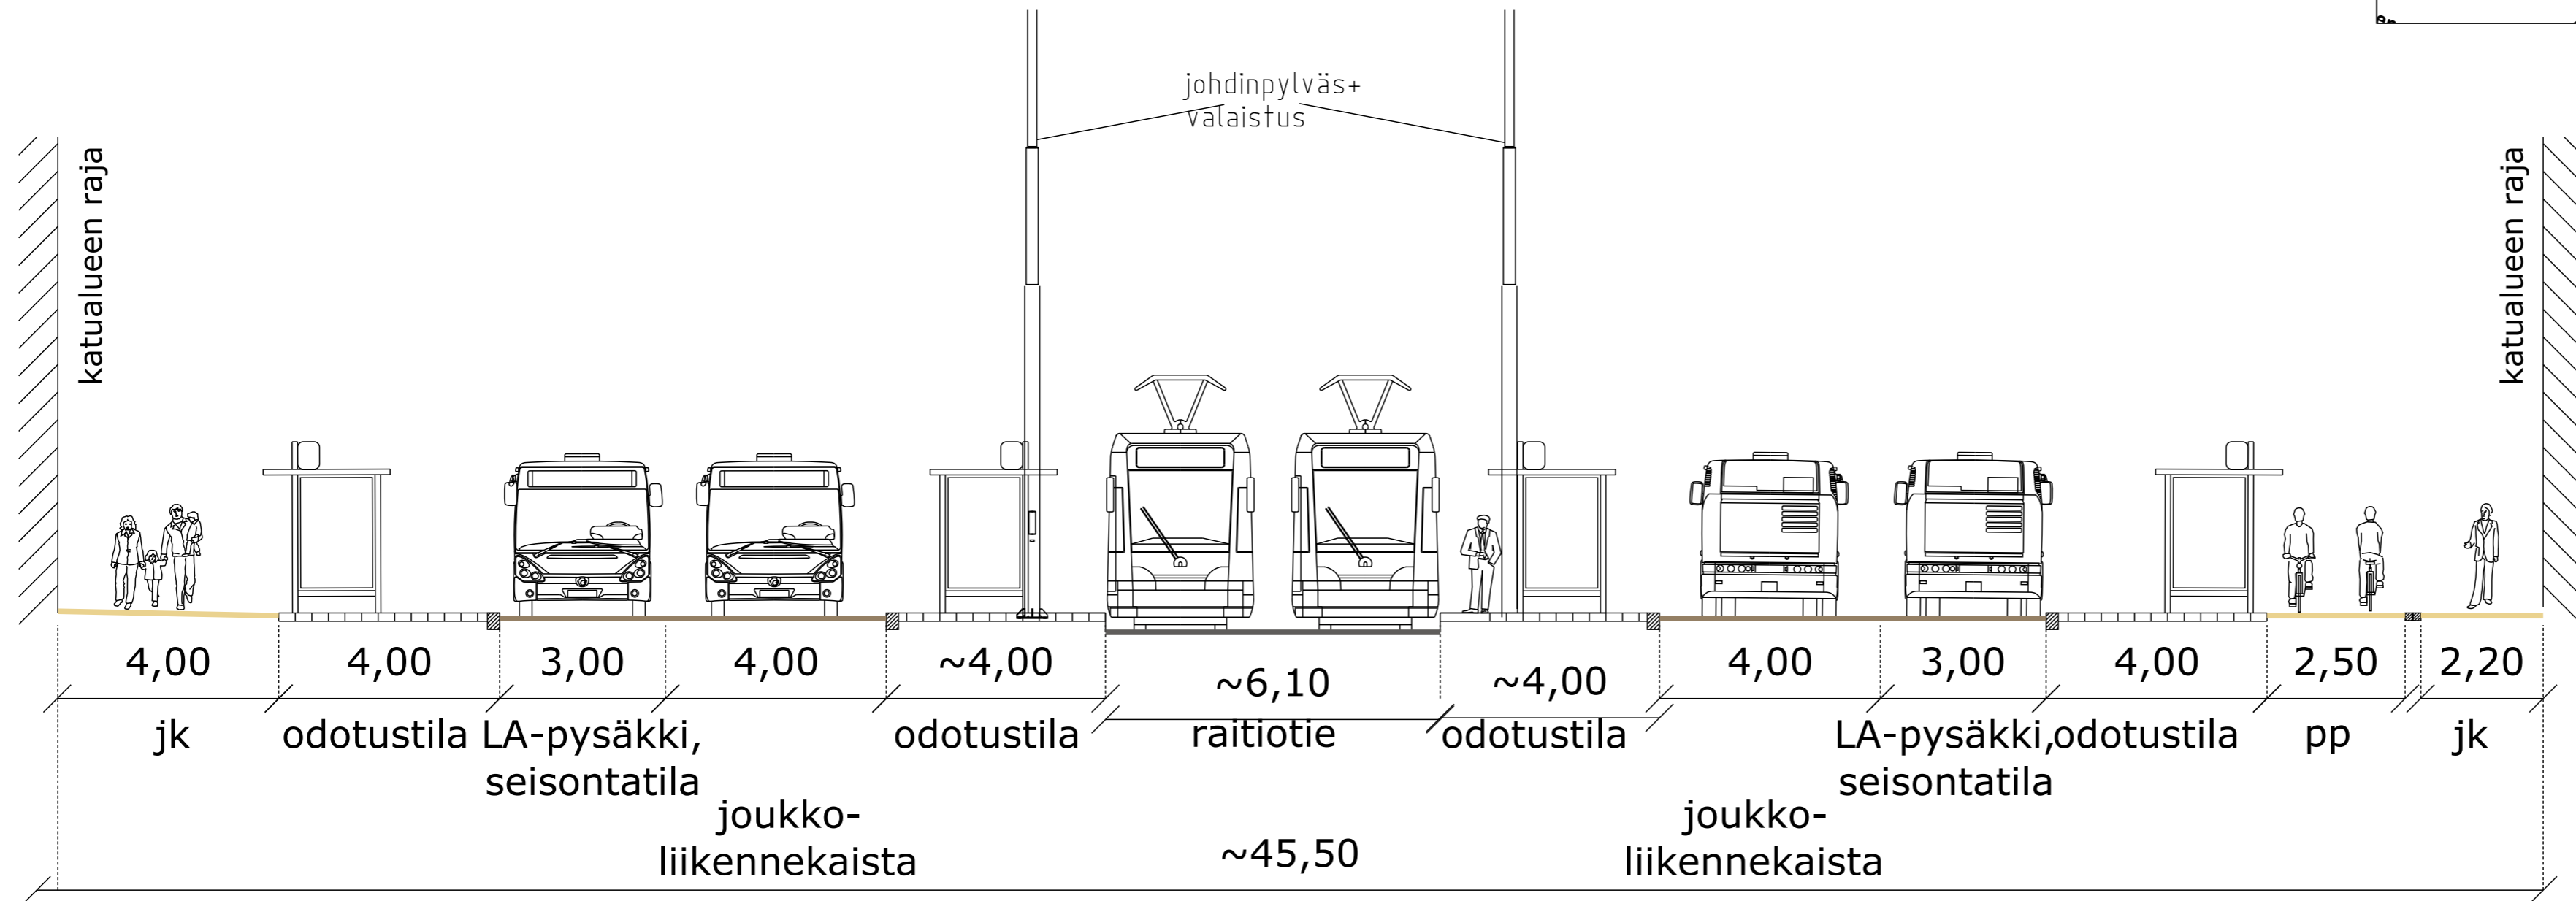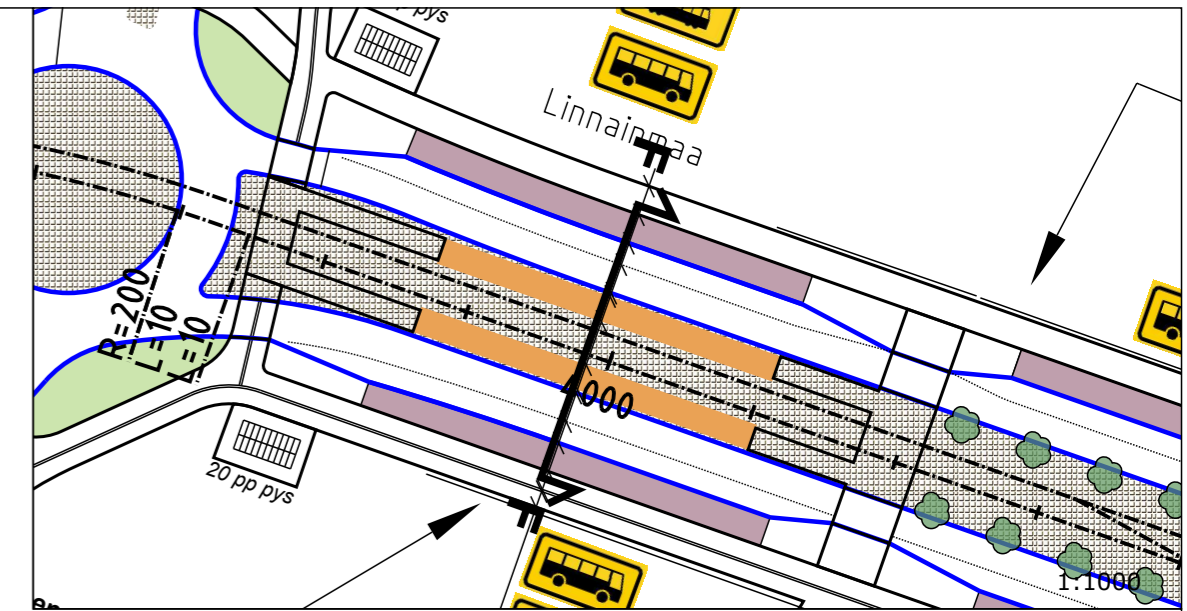

**TAMPEREEN RAITIOTIEN  
SEUDULLINEN  
YLEISSUUNNITELMA  
TYYPPIPOIKKILEIKKAUS**

Piirustus PL LAM 06 Mittakaava 1:100 Pvm. 12.2.2021

# TYYPPIPOIKKILEIKKAUS G-G

1:100

## PIETTASENKATU (ESIMERKKI, PL 4740)

VT 12

Poikkileikkauksen kohdalla oletettu  
valtatie levittäminen saneerauksen  
yhteydessä pohjoisen suuntaan

Nykyisen kallioleikkauksen  
tarkka sijainti likimääräisen  
maastomallin takia  
tuntematon. Tarpeen  
vaatiessa toteutetaan  
tukimuuria raitiotien ja  
valtatie välille.

johdinpylväst  
valaistus

PiettaseNKatu

7,00

raitiotie

Nykyinen liikennealueen raja

7,00

Nyk. ajorata


3,00

JK  
(nyk. JKPP)

Raitiotie sijoitetaan mahdollisimman  
lähelle PiettaseNKatua

Leveys vaihtelee, n. 10-15 m

Ajorata VT 12 YS:n mukaan

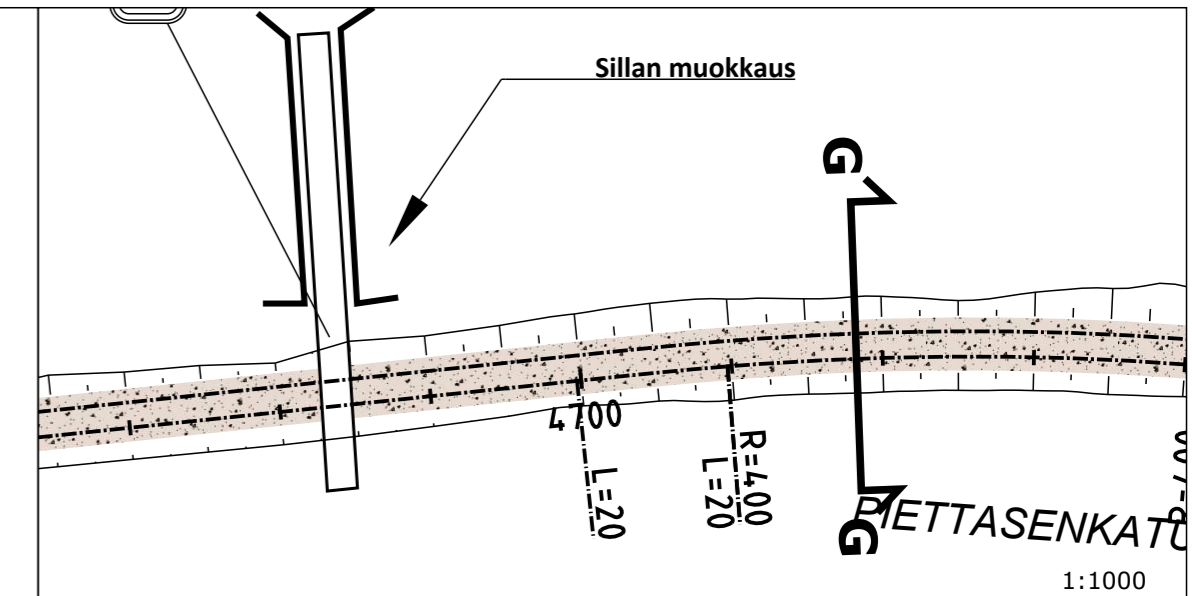


**TAMPEREEN RAITIOTIEN  
SEUDULLINEN  
YLEISSUUNNITELMA  
TYYPPIPOIKKILEIKKAUS**

Piirustus PL LAM 07 Mittakaava 1:100 Pvm. 12.2.2021

# TYYPPIPOIKKILEIKKAUS H-H

1:100

## RISSONKATU

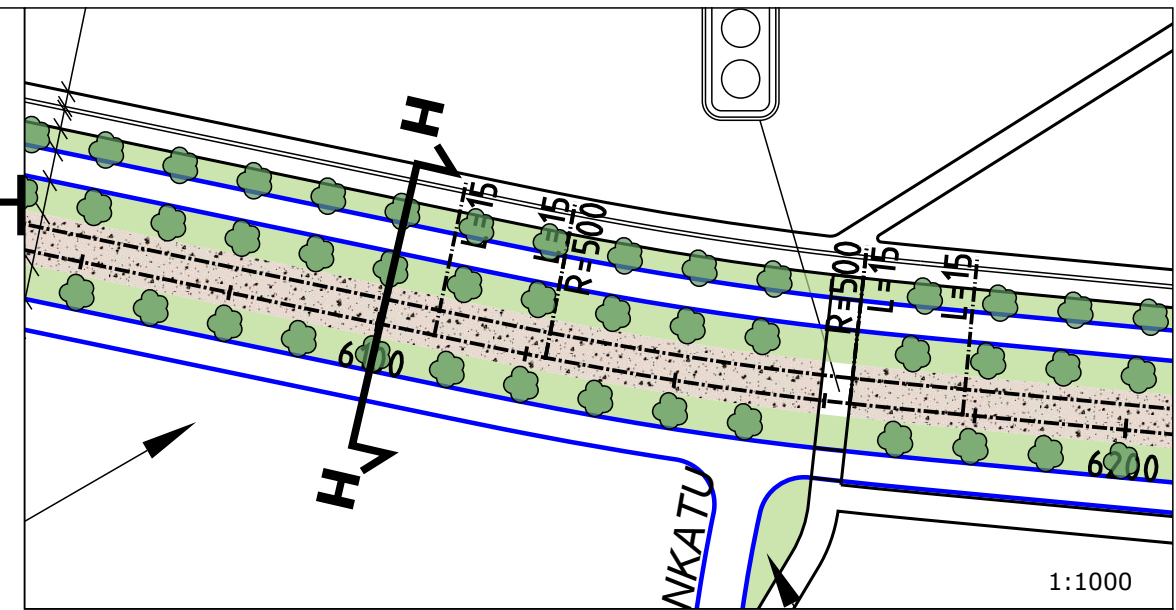

**TAMPEREEN RAITIOTIEN  
SEUDULLINEN  
YLEISSUUNNITELMA  
TYYPPIPOIKKILEIKKAUS**



Piirustus PL LAM 08    Mittakaava 1:100    Pvm. 12.2.2021



# TYYPPIPOIKKILEIKKAUS I-I

## 1:100



### MOSSIN PUISTOKATU

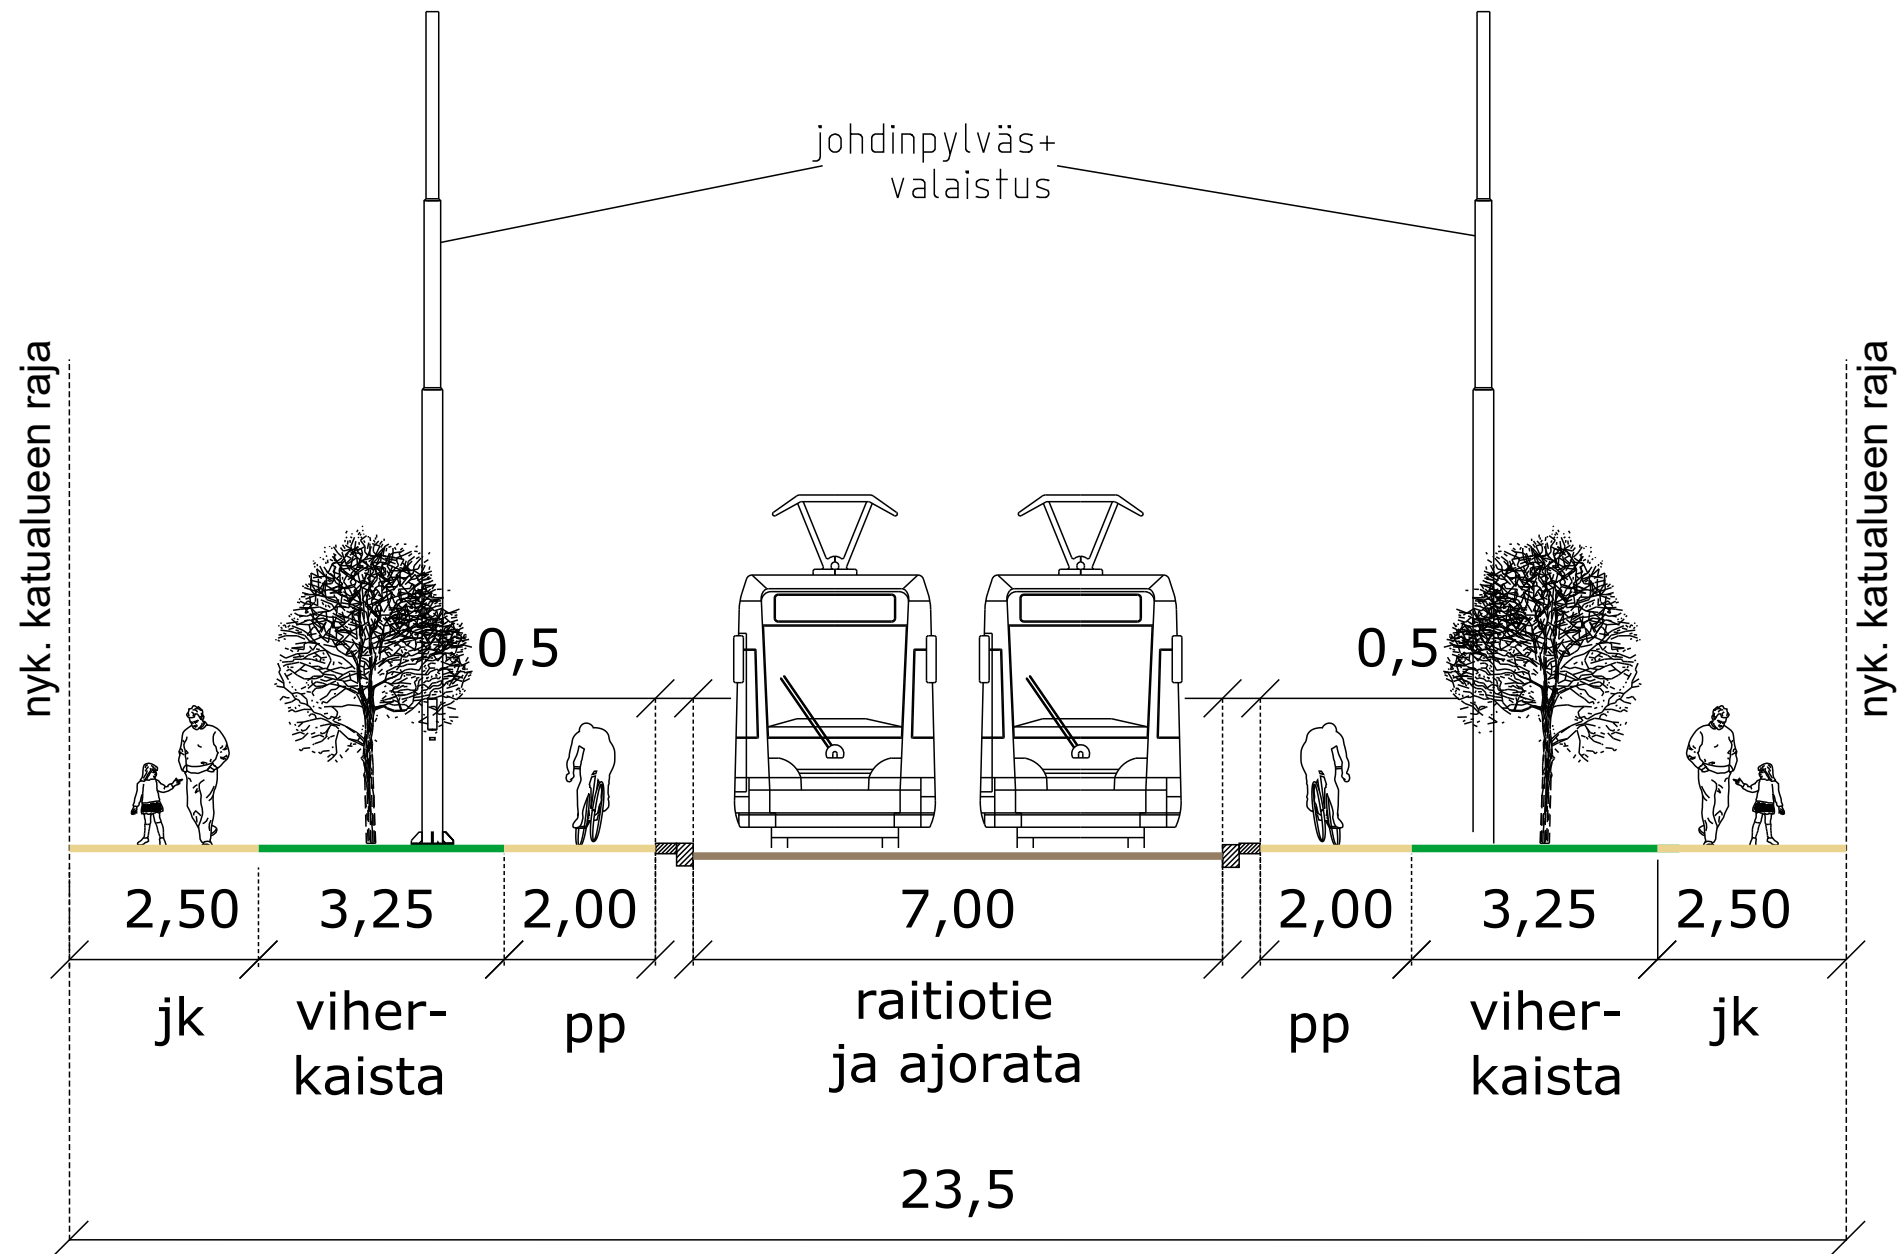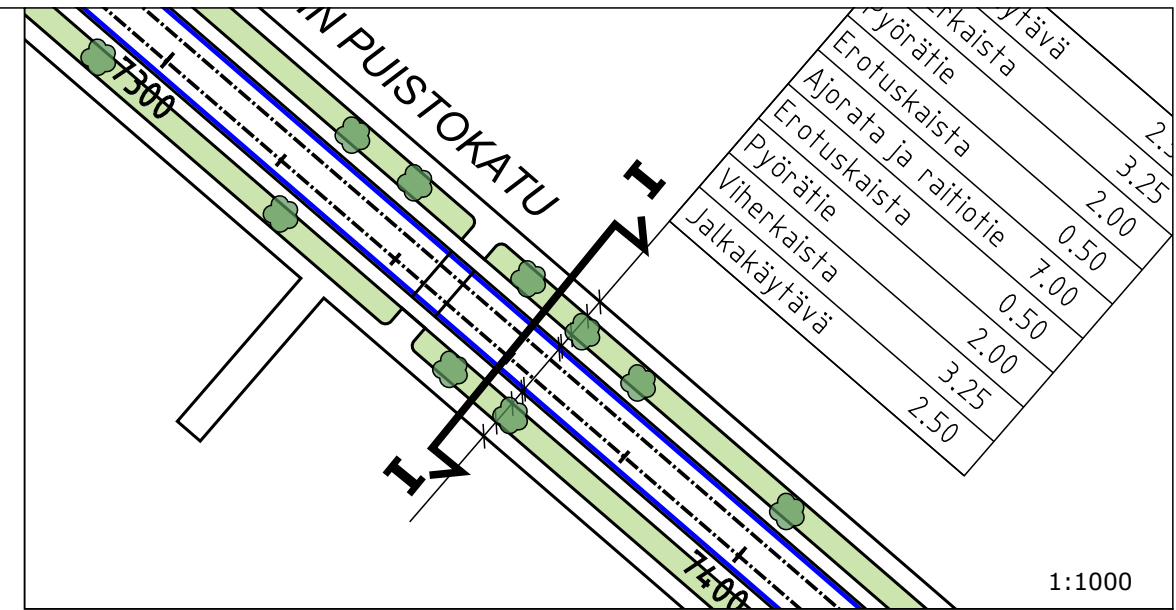

**TAMPEREEN RAITIOTIEN  
SEUDULLINEN  
YLEISSUUNNITELMA  
TYYPPIPOIKKILEIKKAUS**

Piirustus PL LAM 09    Mittakaava 1:100    Pvm. 12.2.2021



# TYYPPIPOIKKILEIKKAUS A-A 1:100 HATANPÄÄN VALTATIE

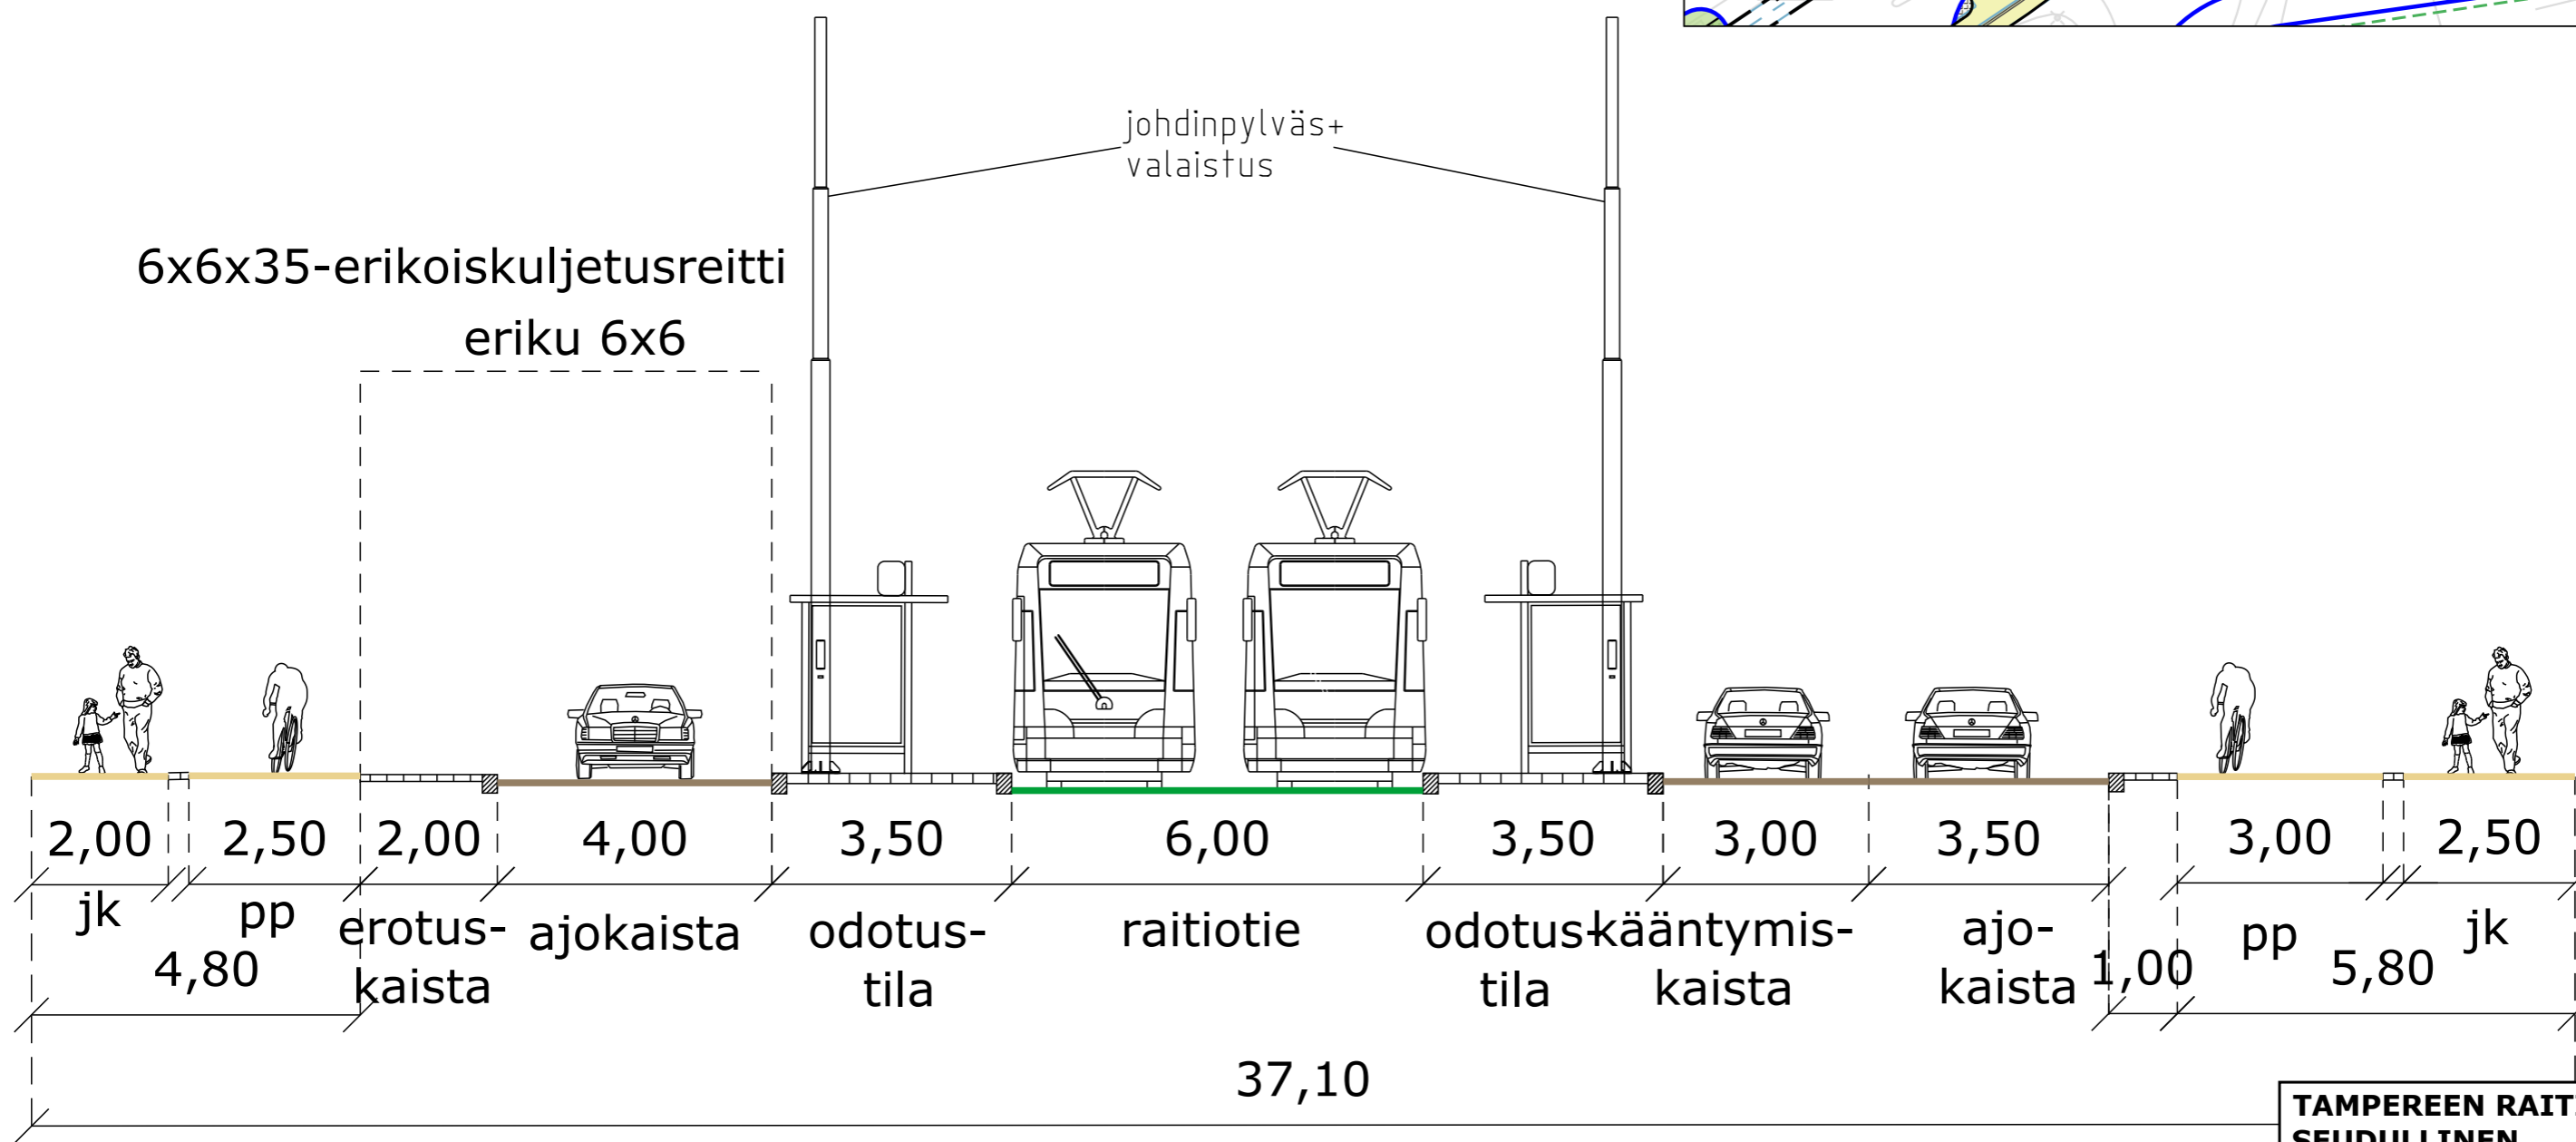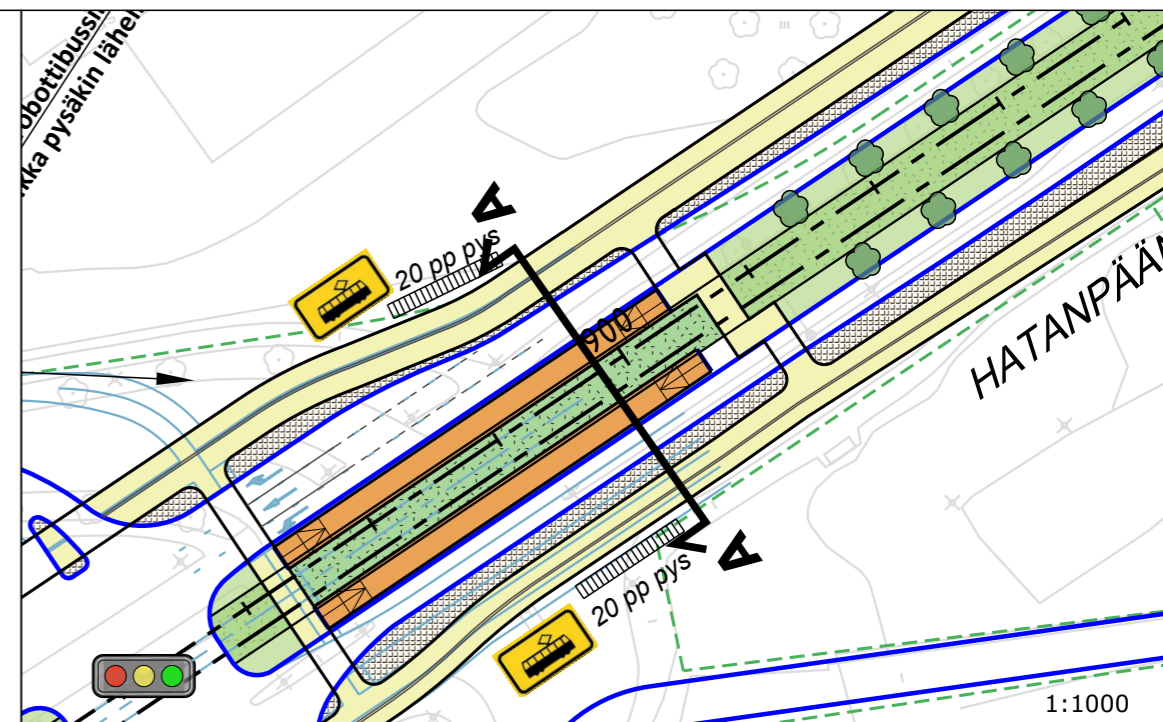

**TAMPEREEN RAITIOTIEN  
SEUDULLINEN  
YLEISSUUNNITELMA  
TYYPPIPOIKKILEIKKAUS**

Piirustus PL PIR 01    Mittakaava 1:100    Pvm. 12.2.2021

# TYYPPIPOIKKILEIKKAUS B-B 1:100 HATANPÄÄN VALTATIE

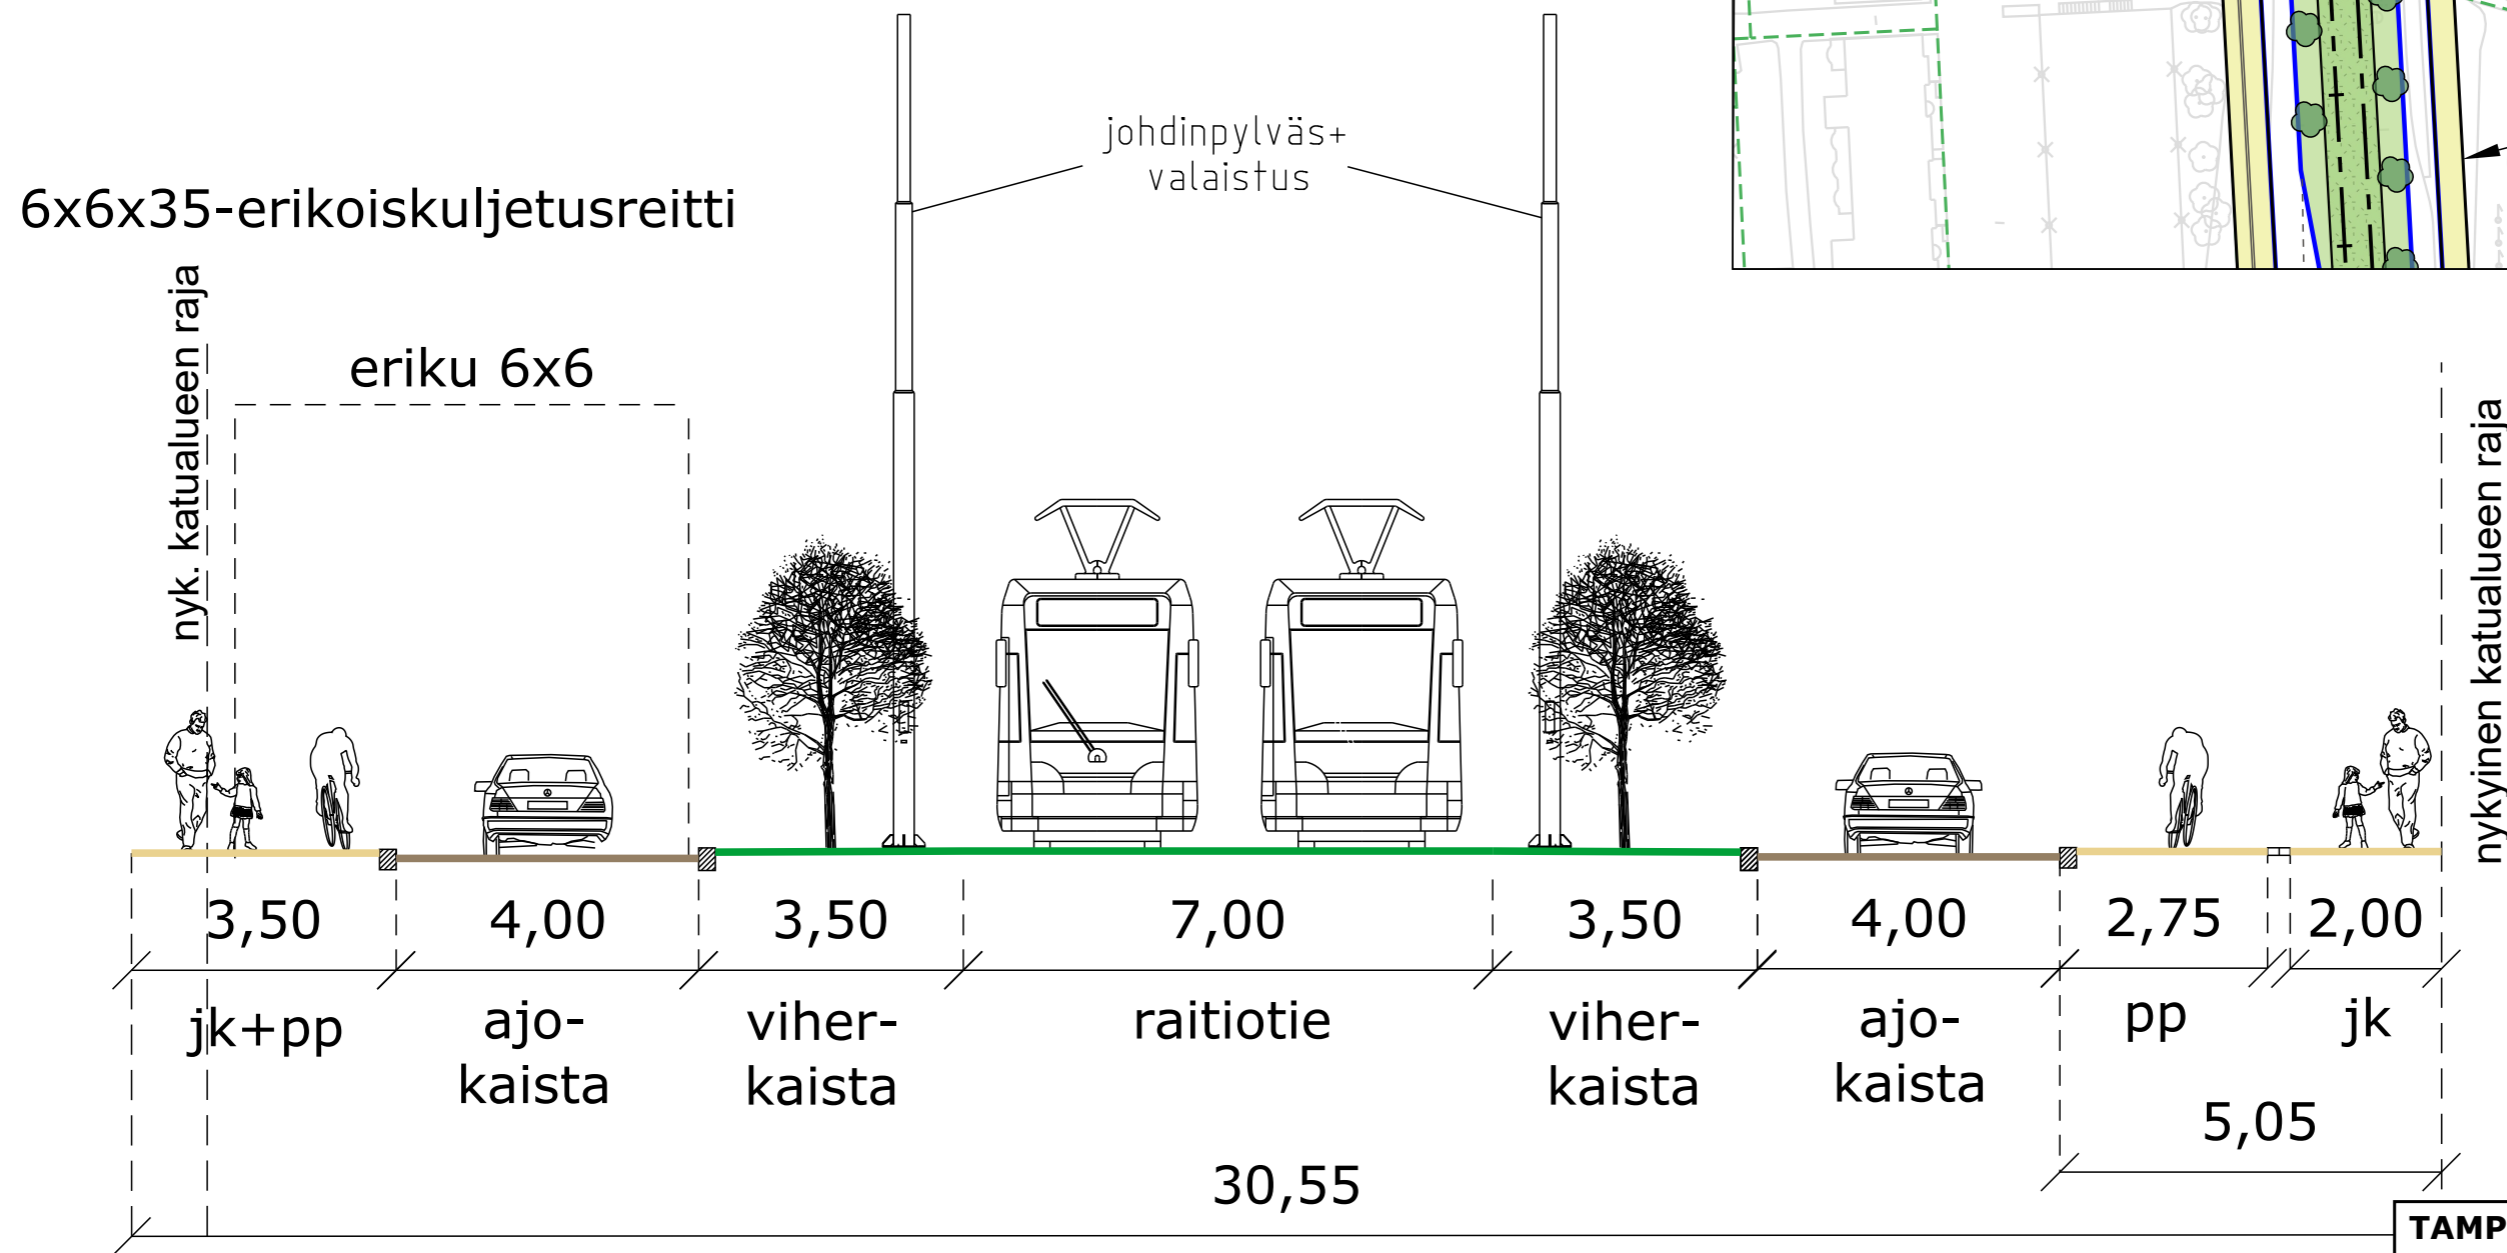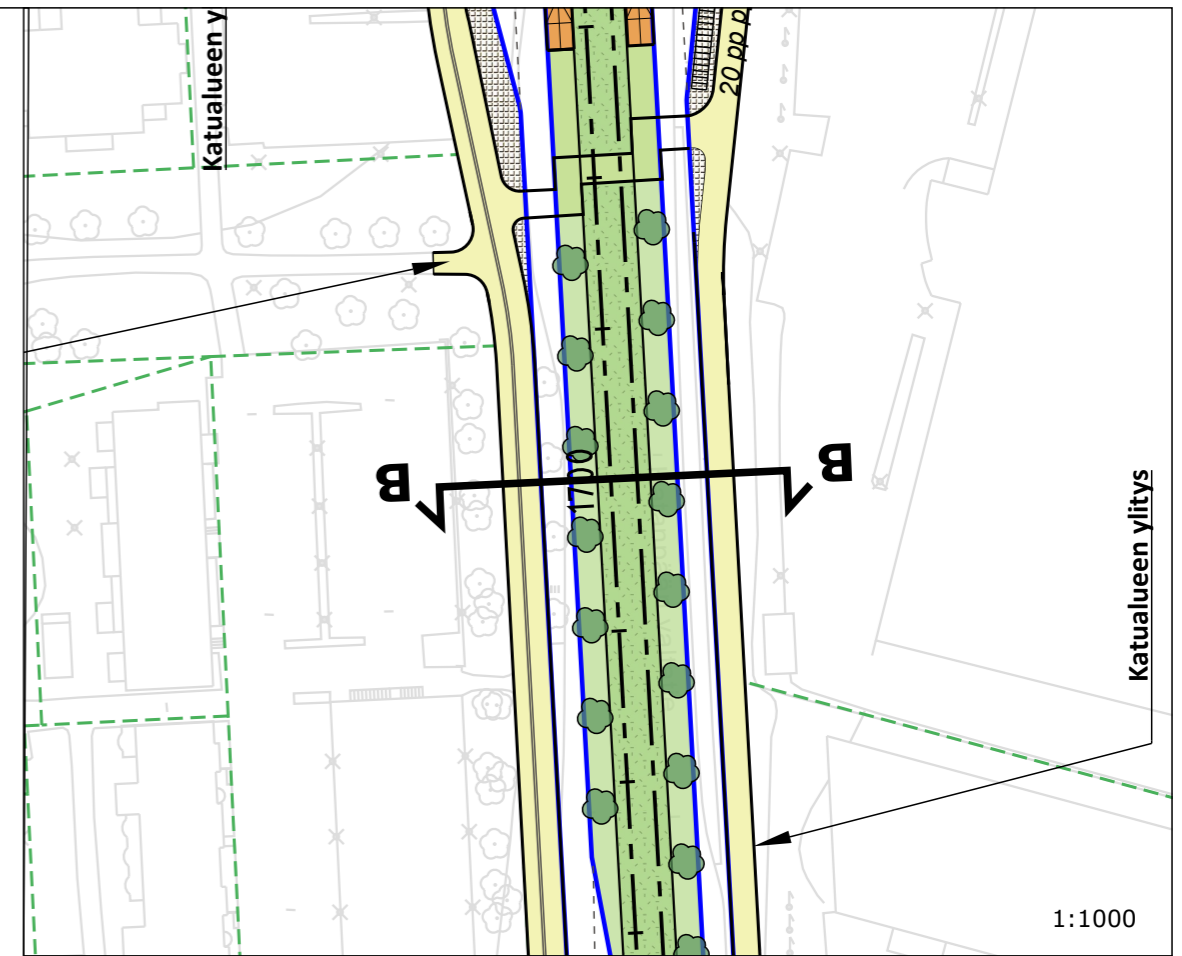

1:1000



**TAMPEREEN RAITIOTIEN  
SEUDULLINEN  
YLEISSUUNNITELMA  
TYYPPIPOIKKILEIKKAUS**

Piirustus Mittakaava Pvm.  
PL PIR 02 1:100 12.2.2021





# TYYPPIPOIKKILEIKKAUS D-D NUOLIALANTIE, PYSÄKKI

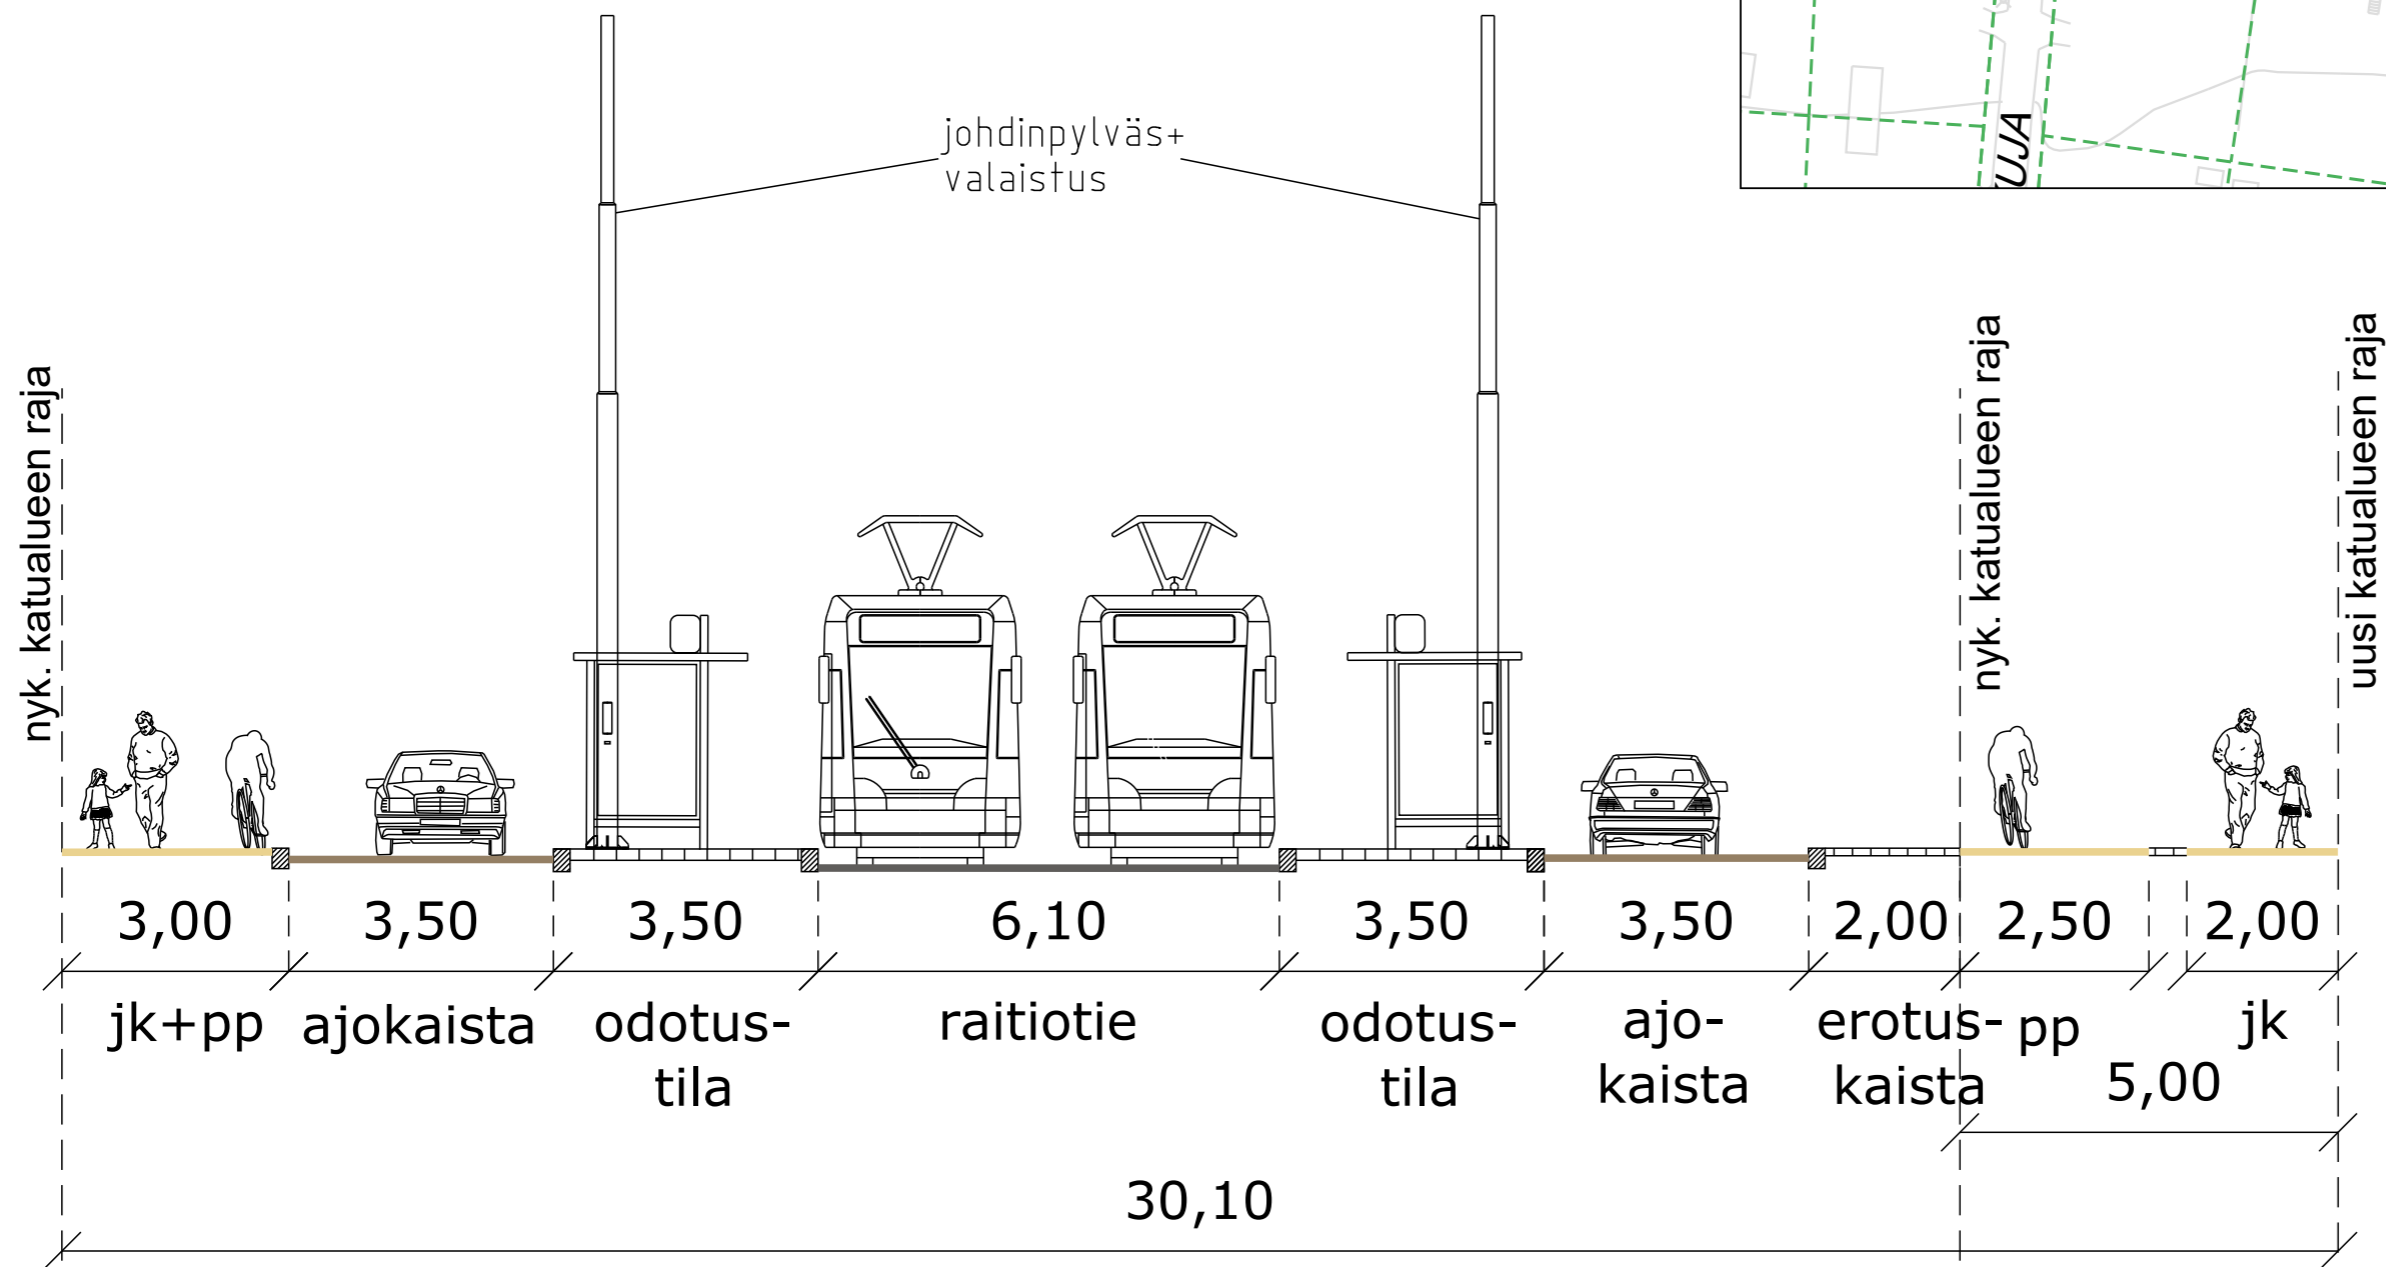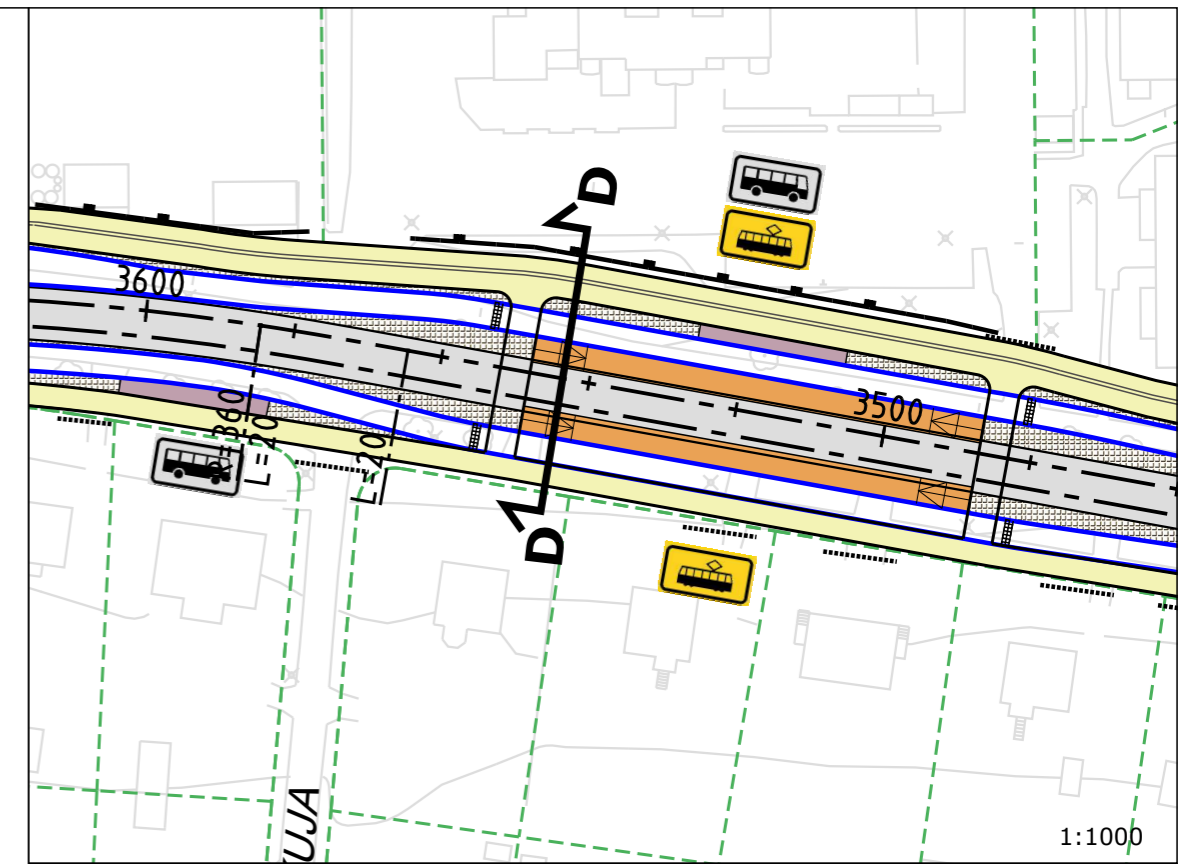



**TAMPEREEN RAITIOTIEN  
SEUDULLINEN  
YLEISSUUNNITELMA  
TYYPPIPOIKKILEIKKAUS**

Piirustus PL PIR 04 Mittakaava 1:100 Pvm. 2/12/2021



# TYYPPIPOIKKILEIKKAUS E-E

## 1:100 NUOLIALANTIE

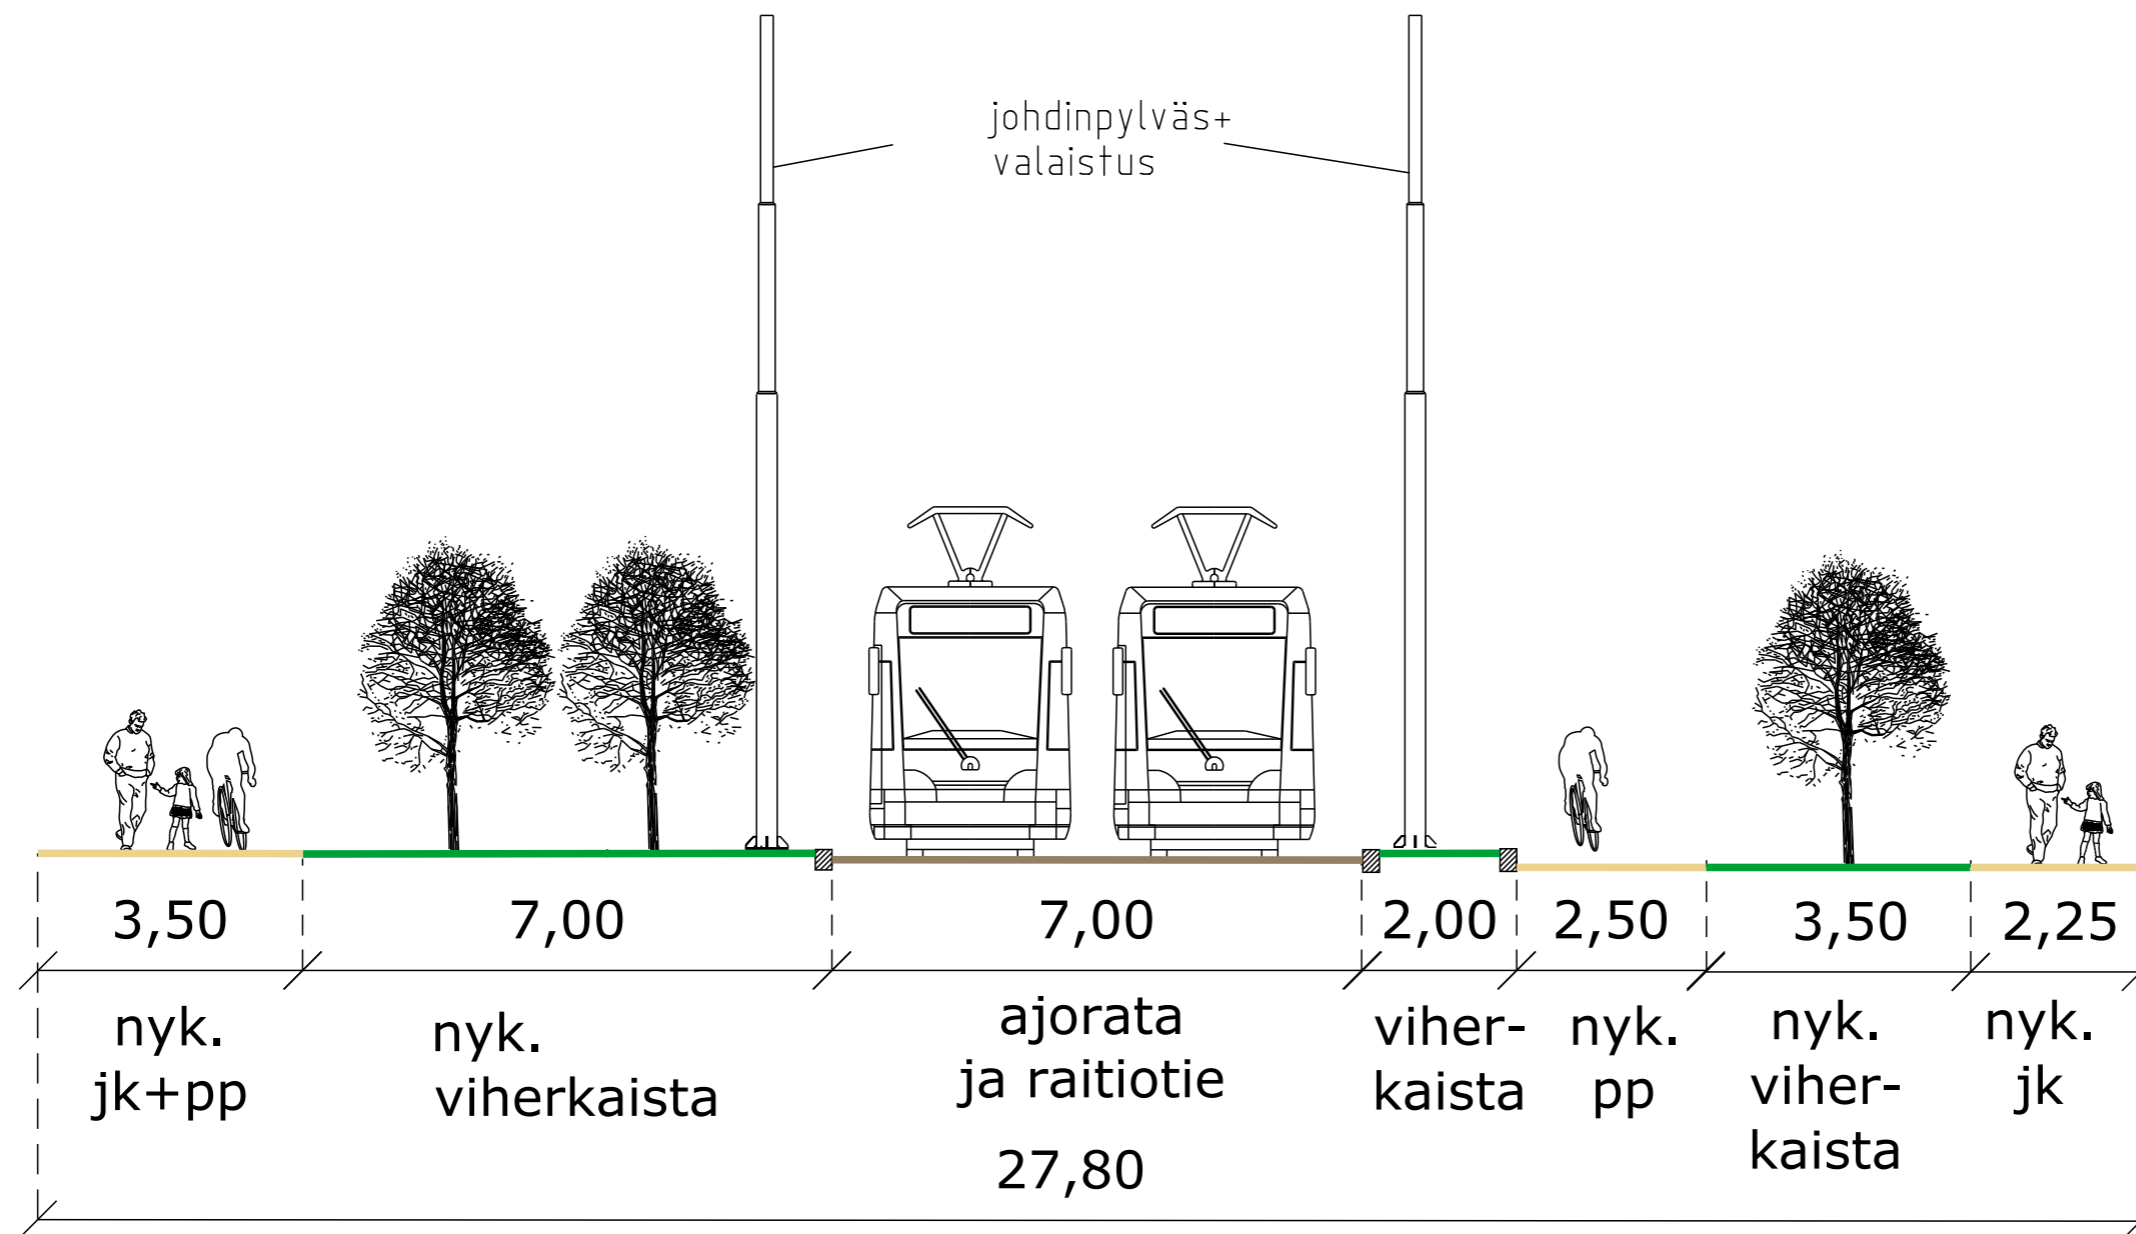
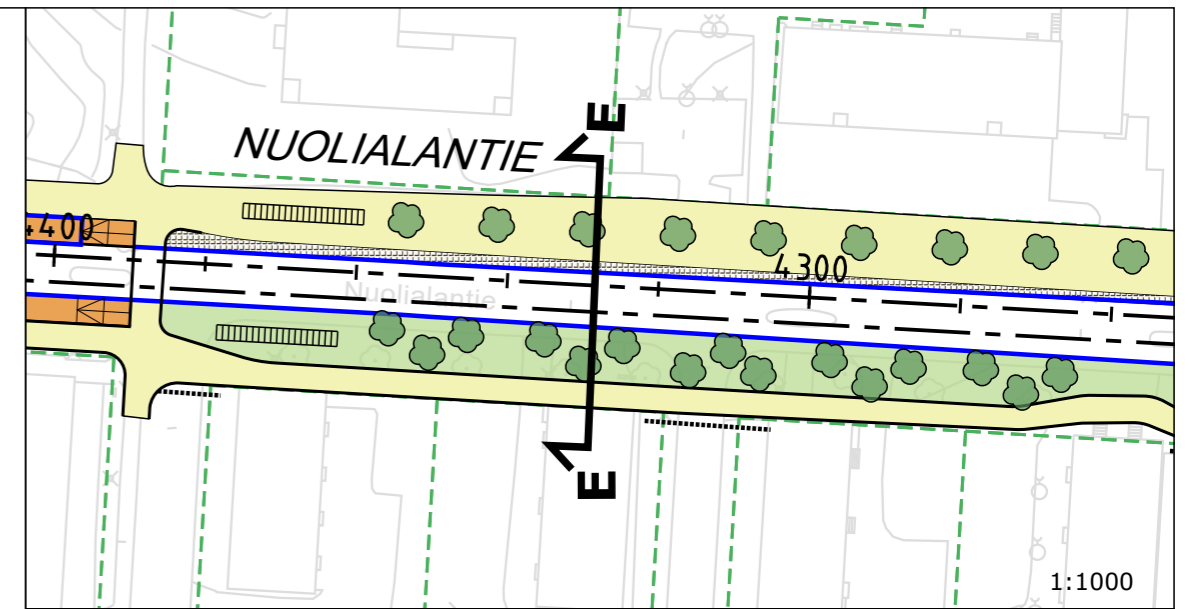


Pohjoispuolen jk+pp -väylät säilyvät 2020 rakennettavan mukaisina

**TAMPEREEN RAITIOTIEN SEUDULLINEN YLEISSUUNNITELMA**  
**TYYPPIPOIKKILEIKKAUS**

Piirustus PL PIR 05 Mittakaava 1:100 Pvm. 2/12/2021


# TYYPPIPOIKKILEIKKAUS F-F 1:100 PARTOLA

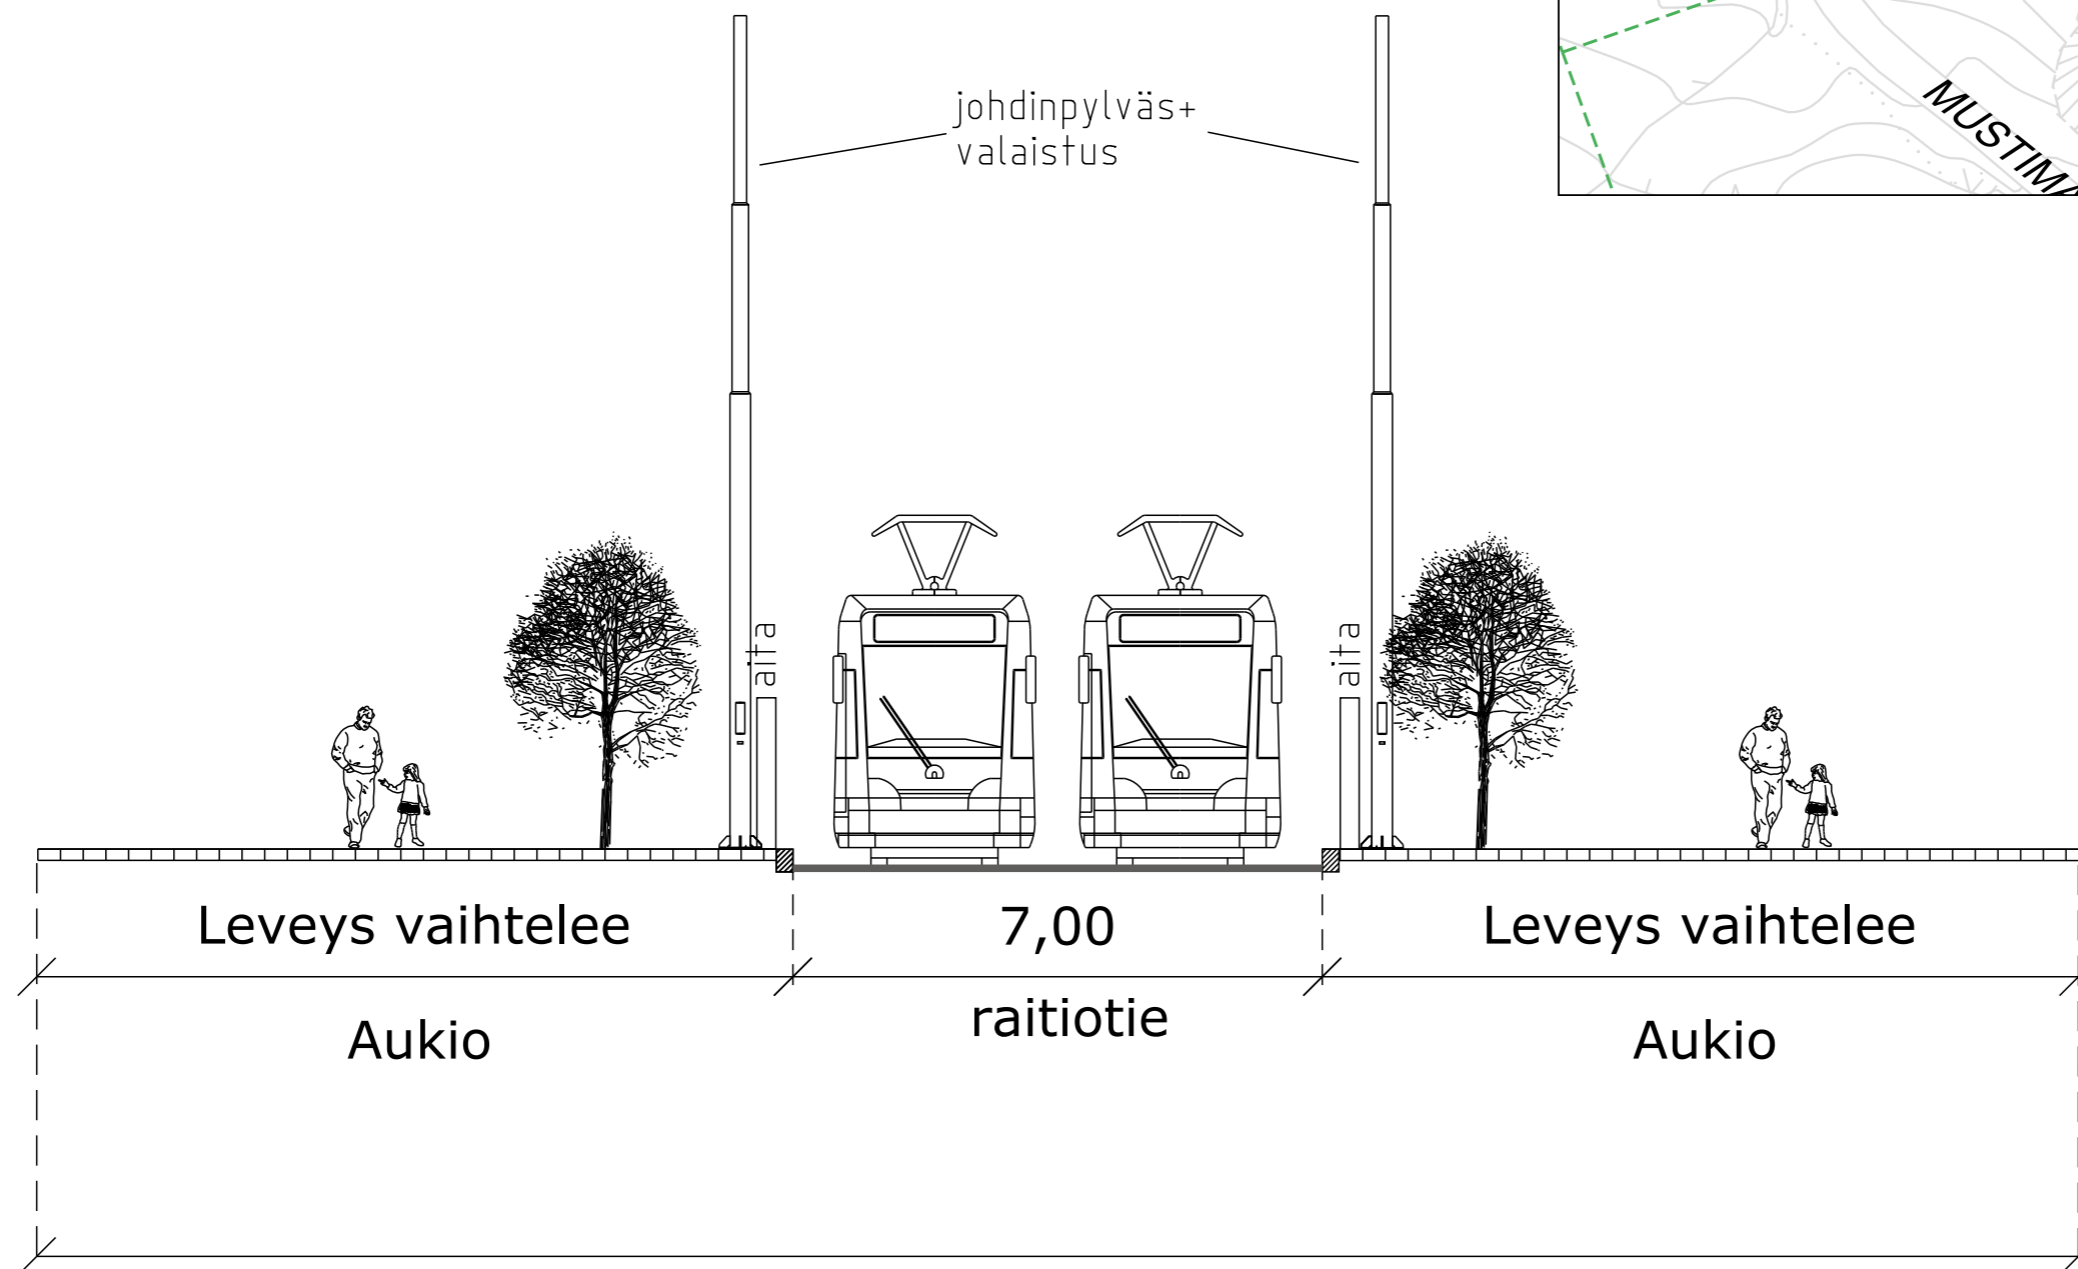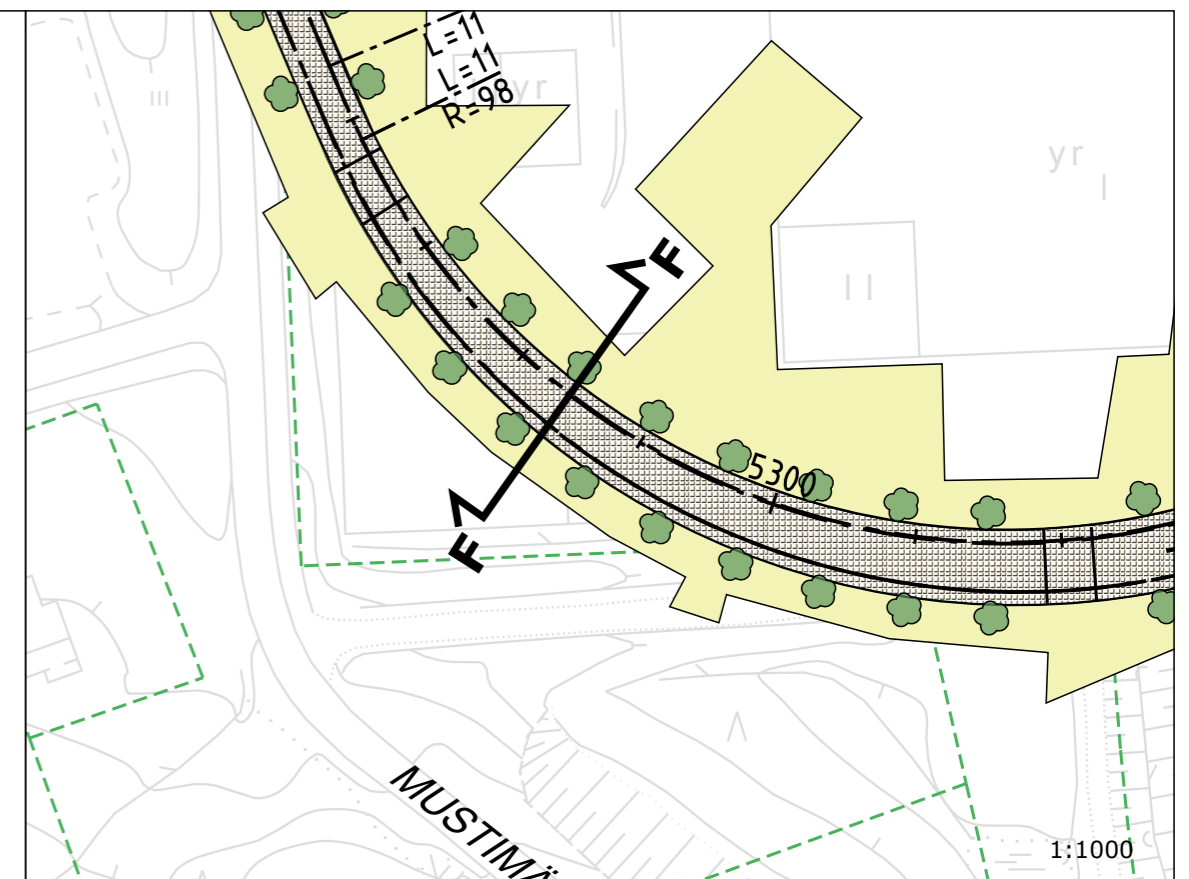


**TAMPEREEN RAITIOTIEN  
SEUDULLINEN  
YLEISSUUNNITELMA  
TYYPPIPOIKKILEIKKAUS**

Piirustus PL PIR 06 Mittakaava 1:100 Pvm. 2/12/2021



# TYYPPIPOIKKILEIKKAUS G-G 1:100 NAISTENMATKANTIE, VAIHTOPYSÄKKI

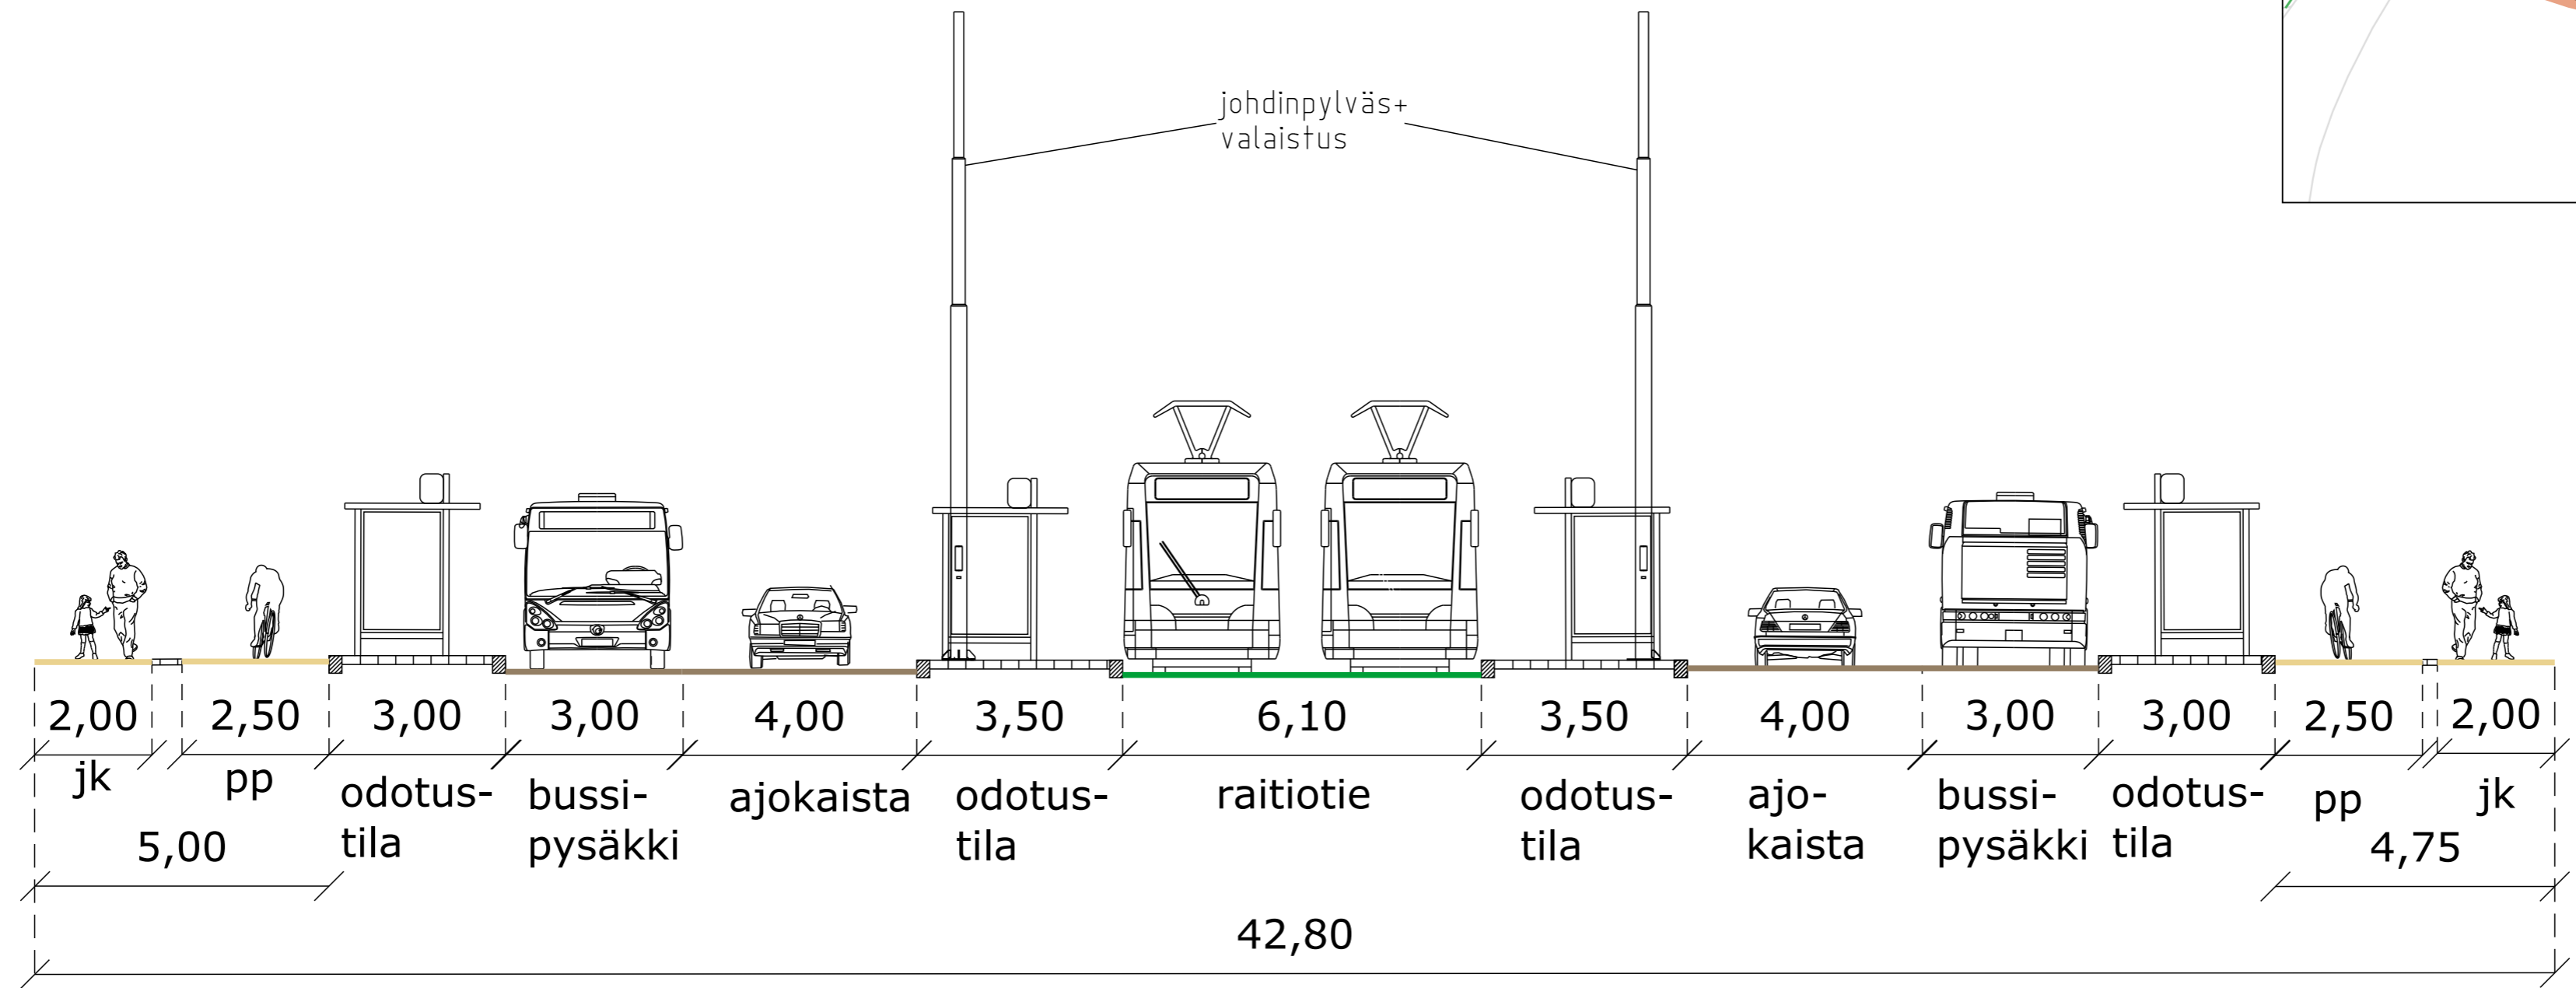

Nykyinen liikennealue n. 43 m.

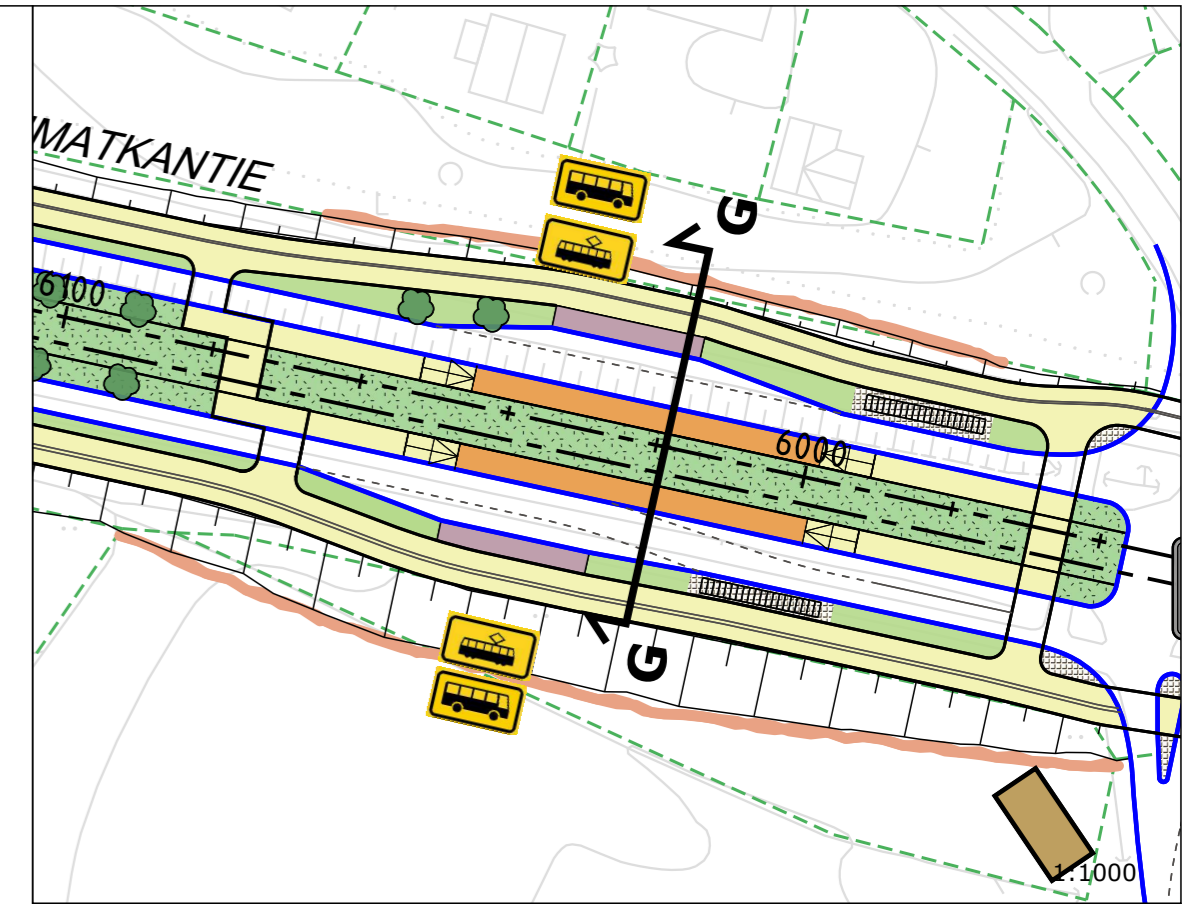

# TYYPPIPOIKKILEIKKAUS H-H 1:100 NAISTENMATKANTIE, SILTA

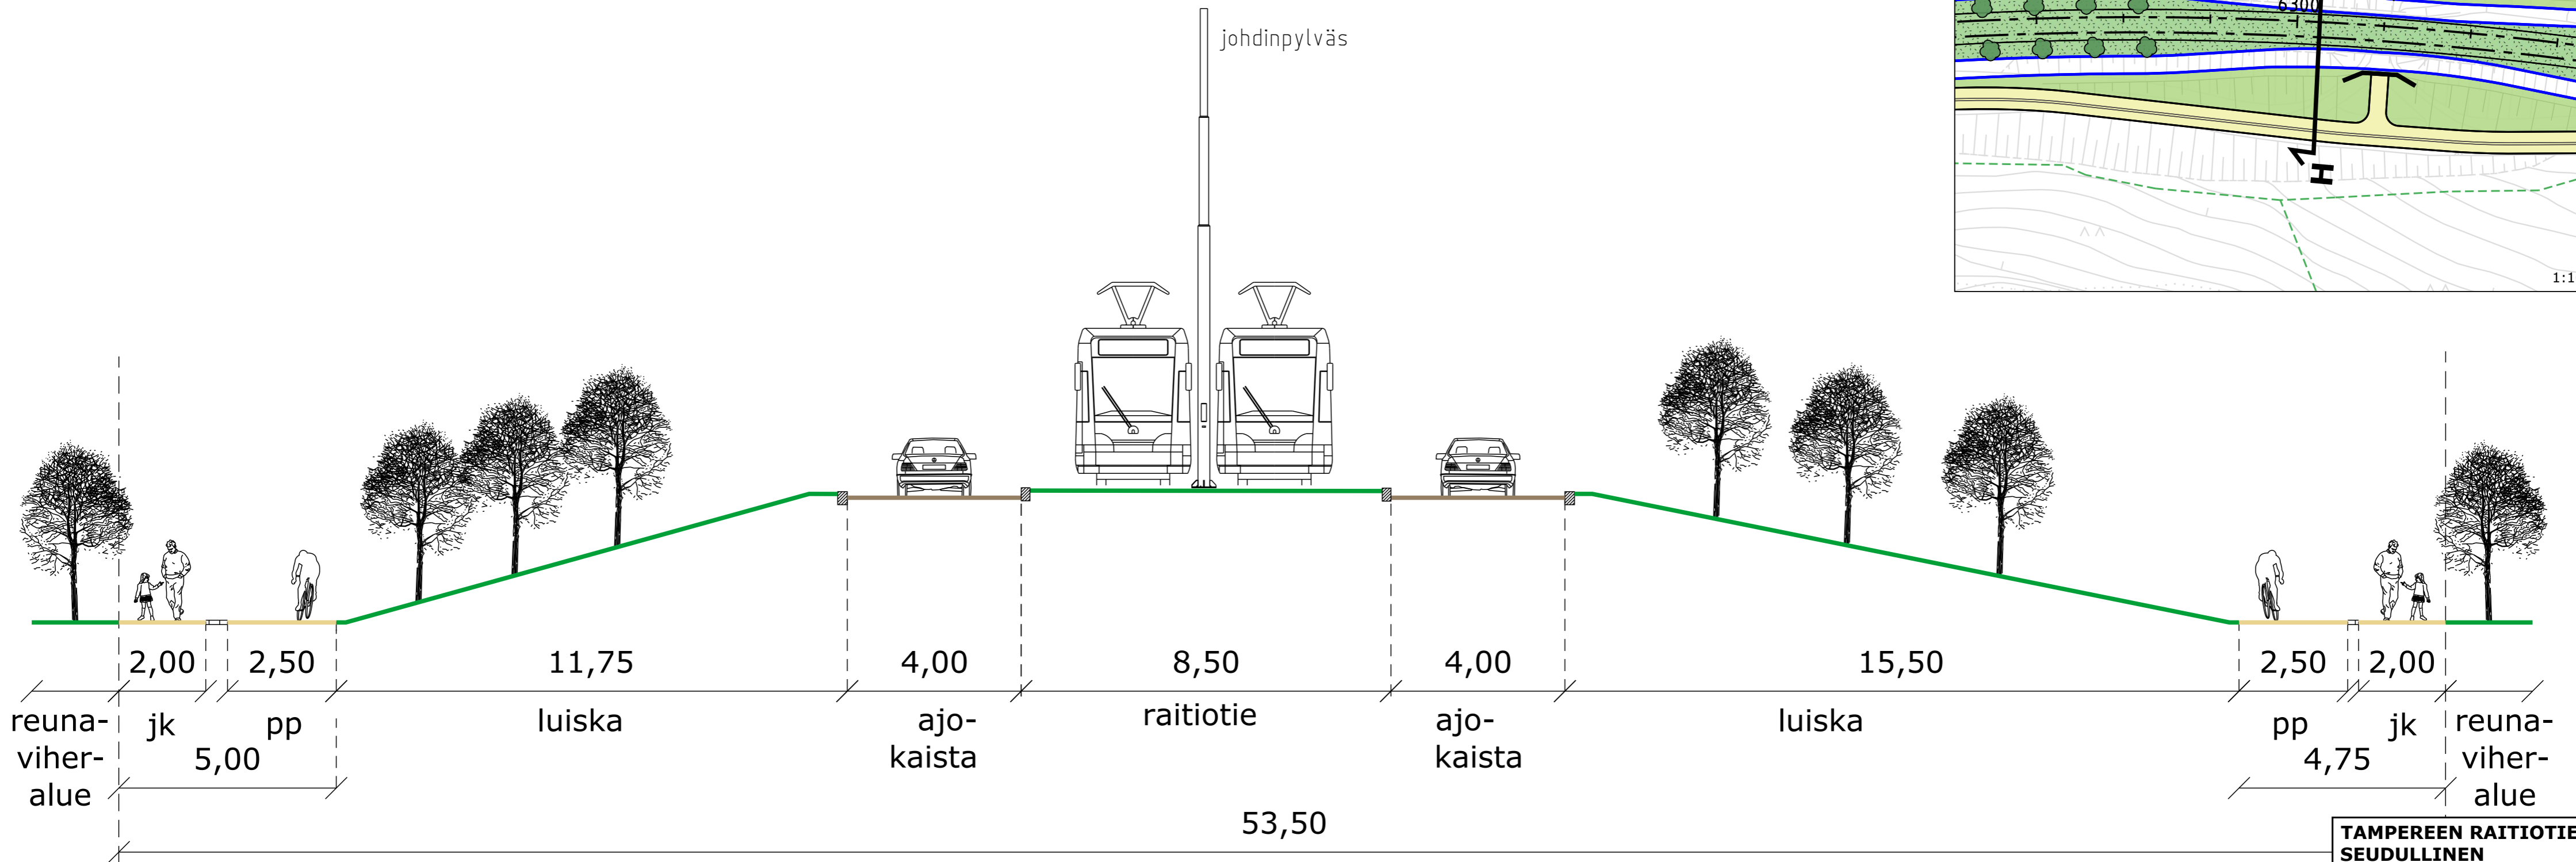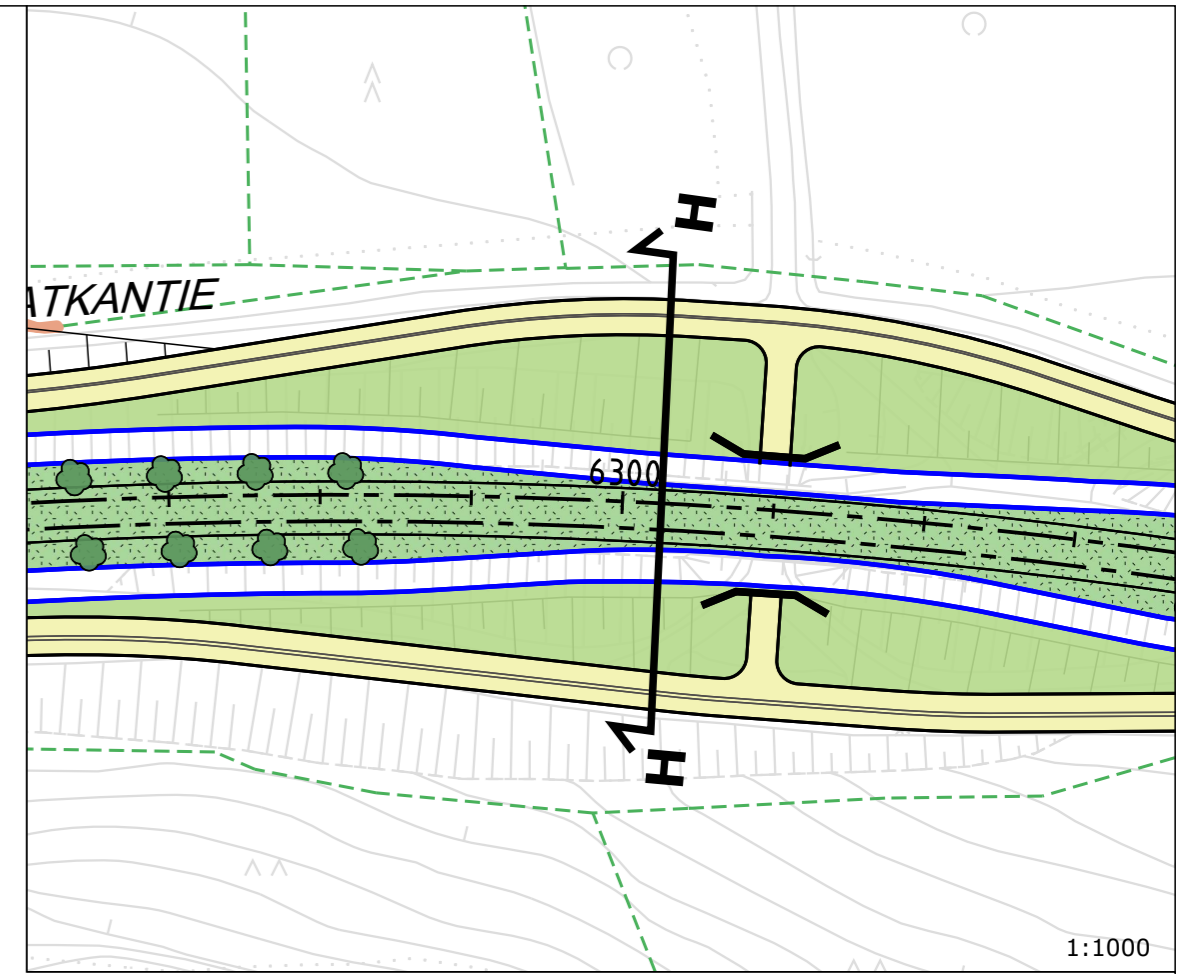



Nykyinen liikennealue n. 70 m.

**TAMPEREEN RAITIOTIEN  
SEUDULLINEN  
YLEISSUUNNITELMA  
TYYPPIPOIKKILEIKKAUS**

Piirustus PL PIR 08 Mittakaava 1:100 Pvm. 2/12/2021



# TYYPPIPOIKKILEIKKAUS I-I 1:100 NAISTENMATKANTIE

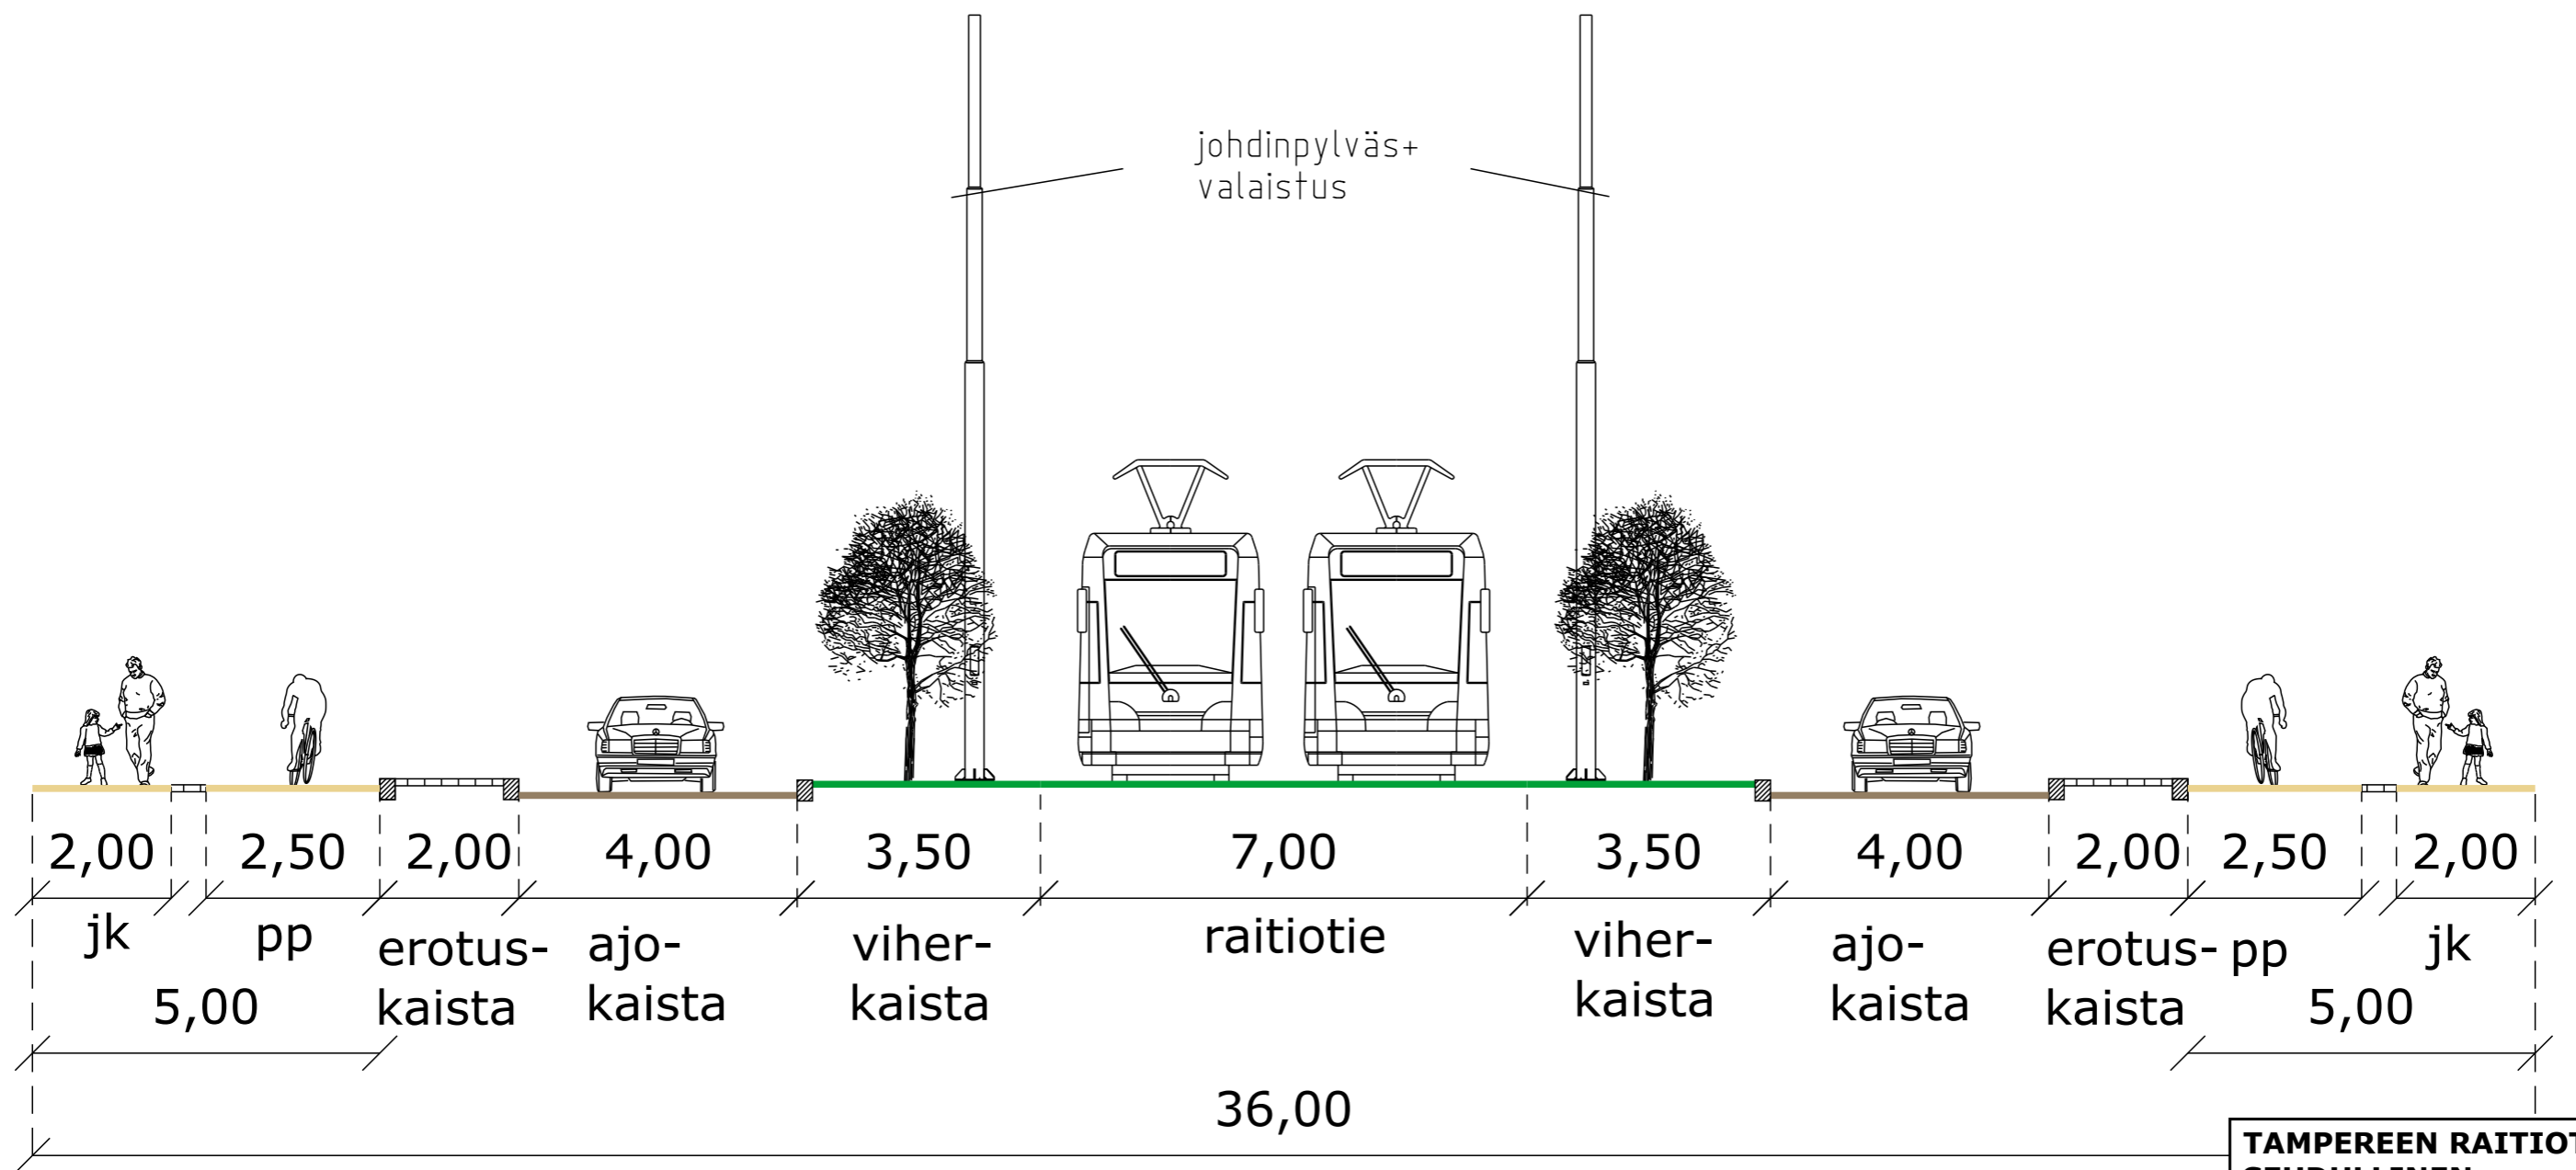
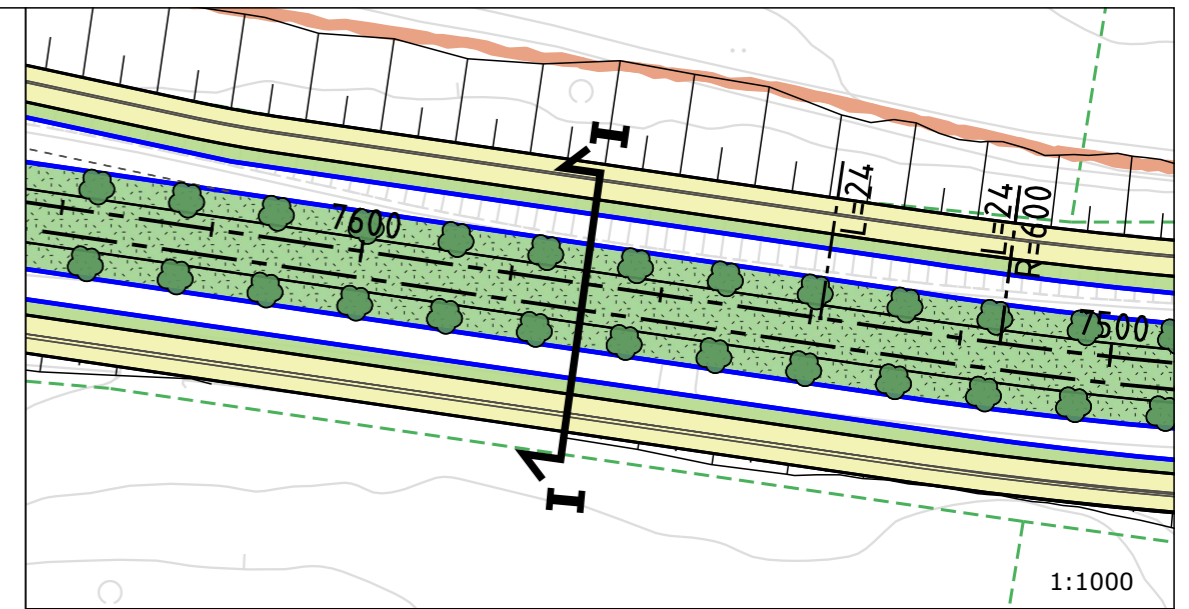


Nykyinen liikennealue n. 39 m.

**TAMPEREEN RAITIOTIEN  
SEUDULLINEN  
YLEISSUUNNITELMA  
TYYPPIPOIKKILEIKKAUS**  
Piirustus Mittakaava Pvm.  
PL PIR 09 1:100 2/12/2021



# TYYPPIPOIKKILEIKKAUS J-J 1:100 NAISTENMATKANTIE, BUSSIPYSÄKKI

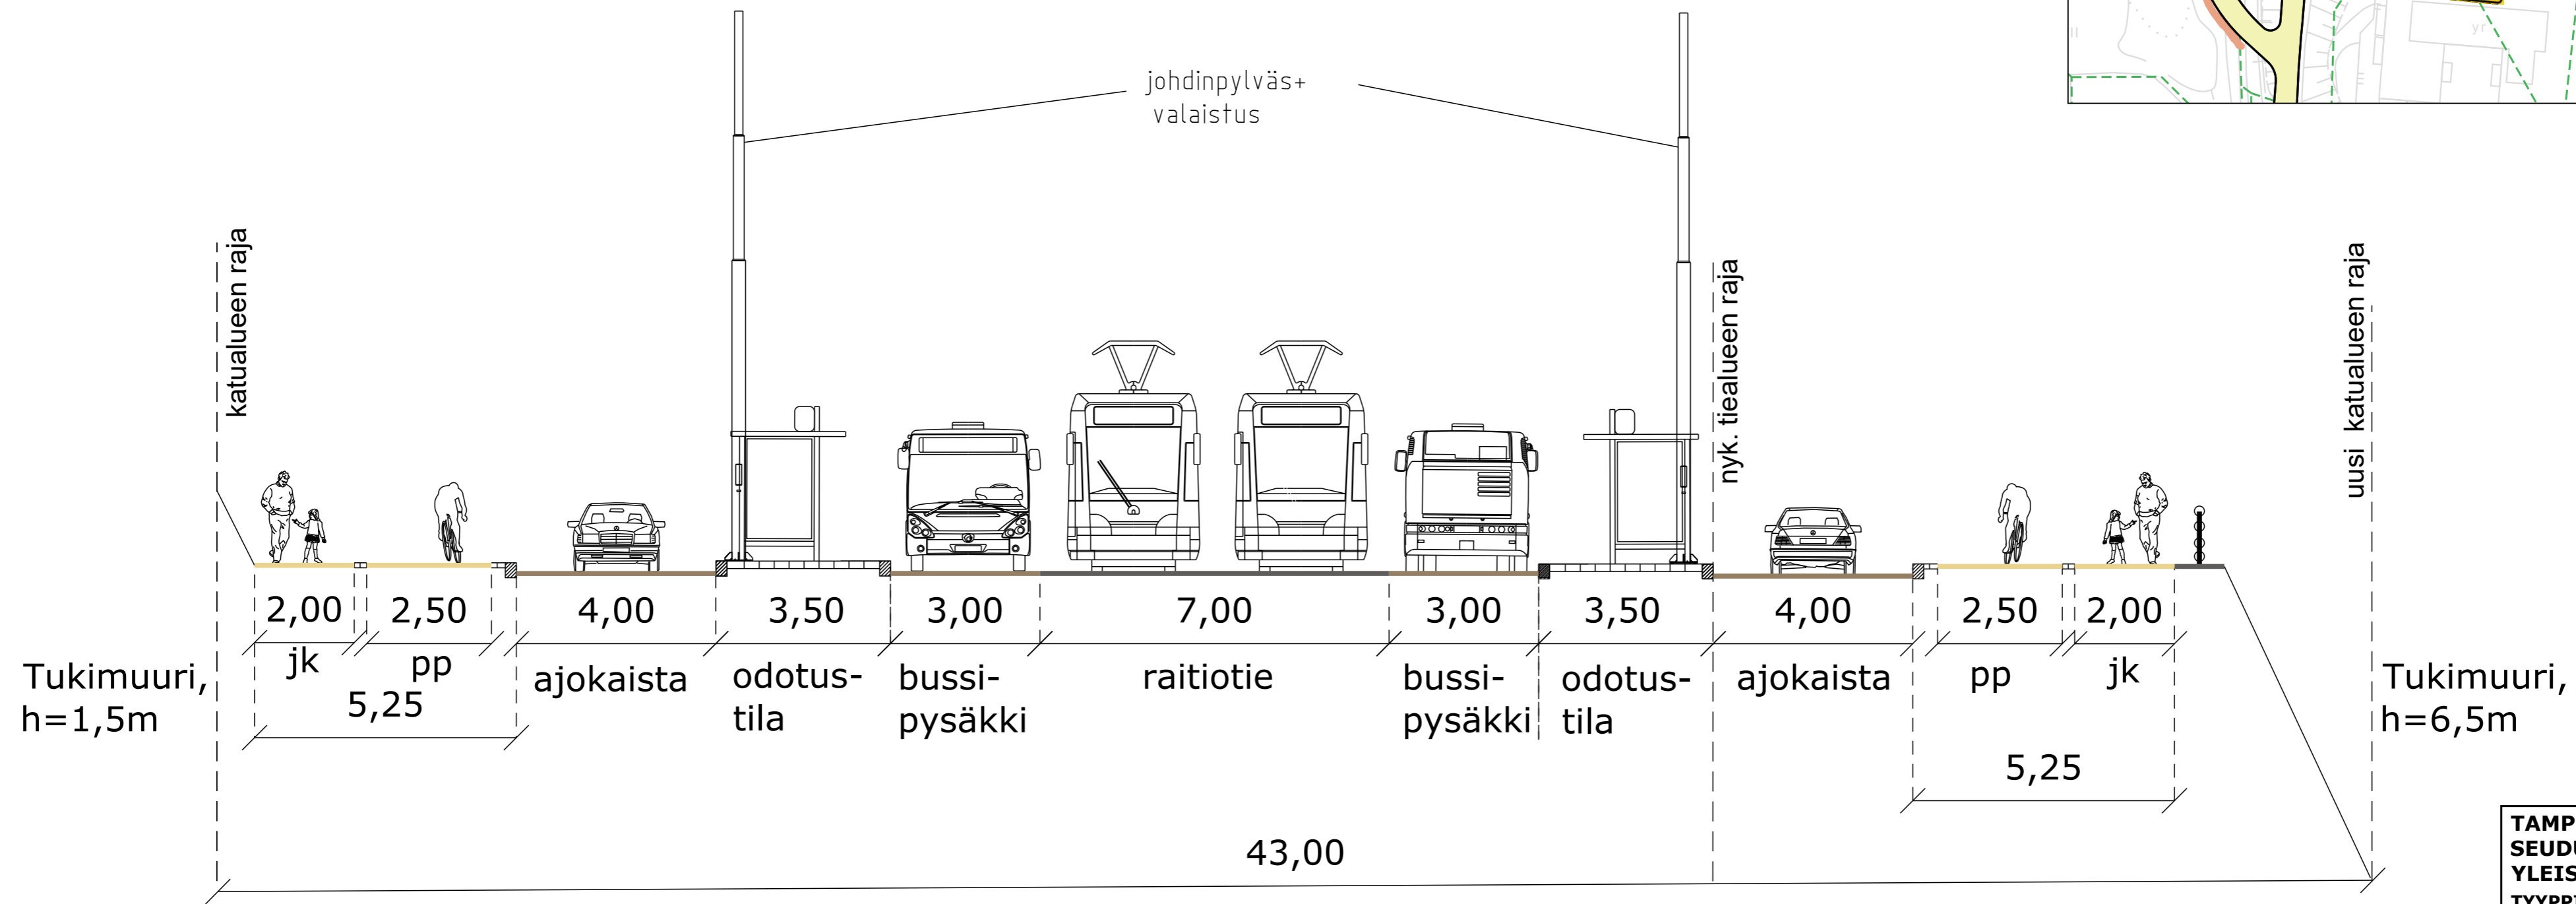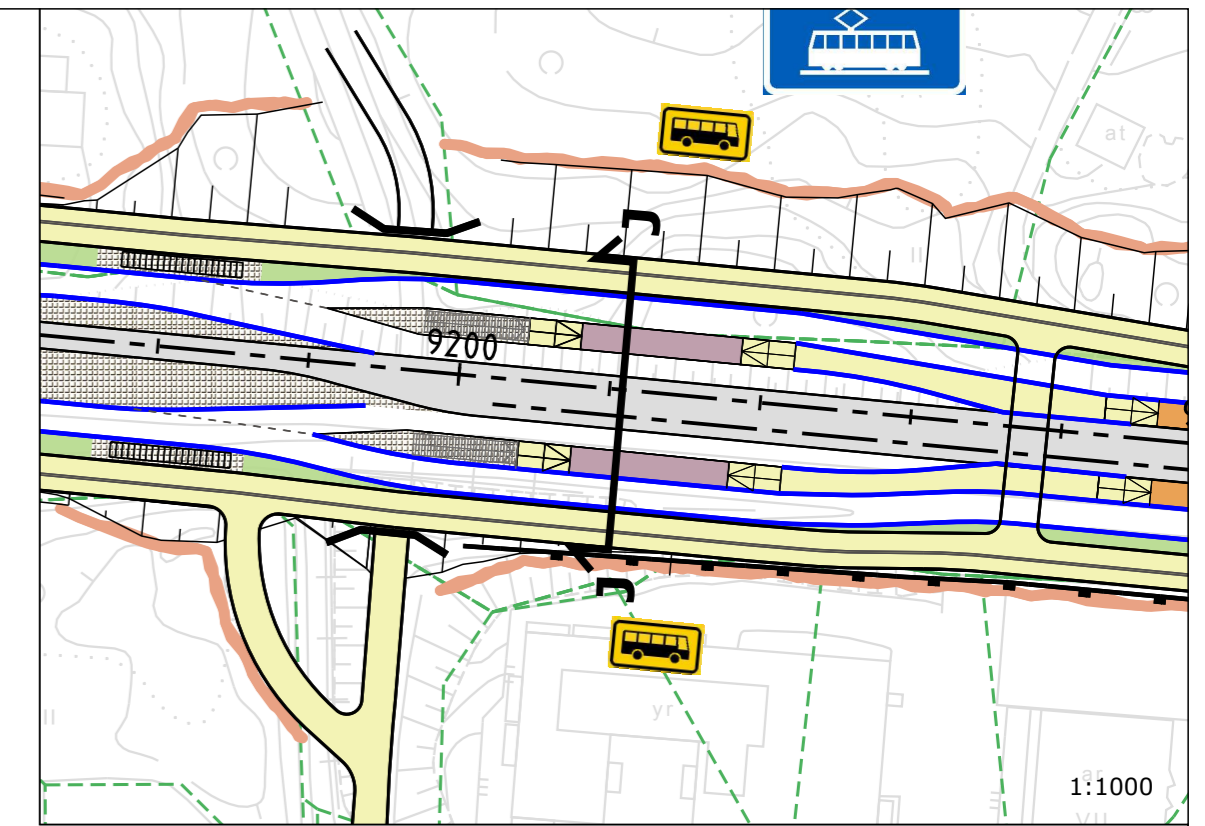

**TAMPEREEN RAITIOTIEN  
SEUDULLINEN  
YLEISSUUNNITELMA  
TYYPPIPOIKKILEIKKAUS**



Piirustus PL PIR 10 Mittakaava 1:100 Pvm. 2/12/2021



# TYYPPIPOIKKILEIKKAUS B-B

1:100



## HERVANNANTIE VE KAUHAKORVENKATU

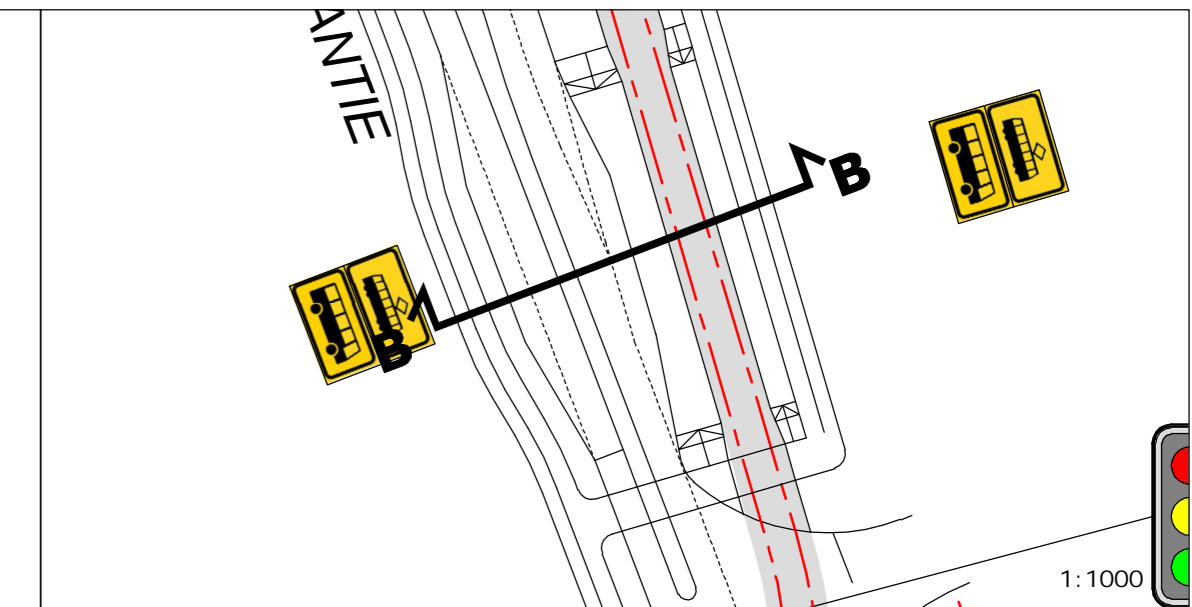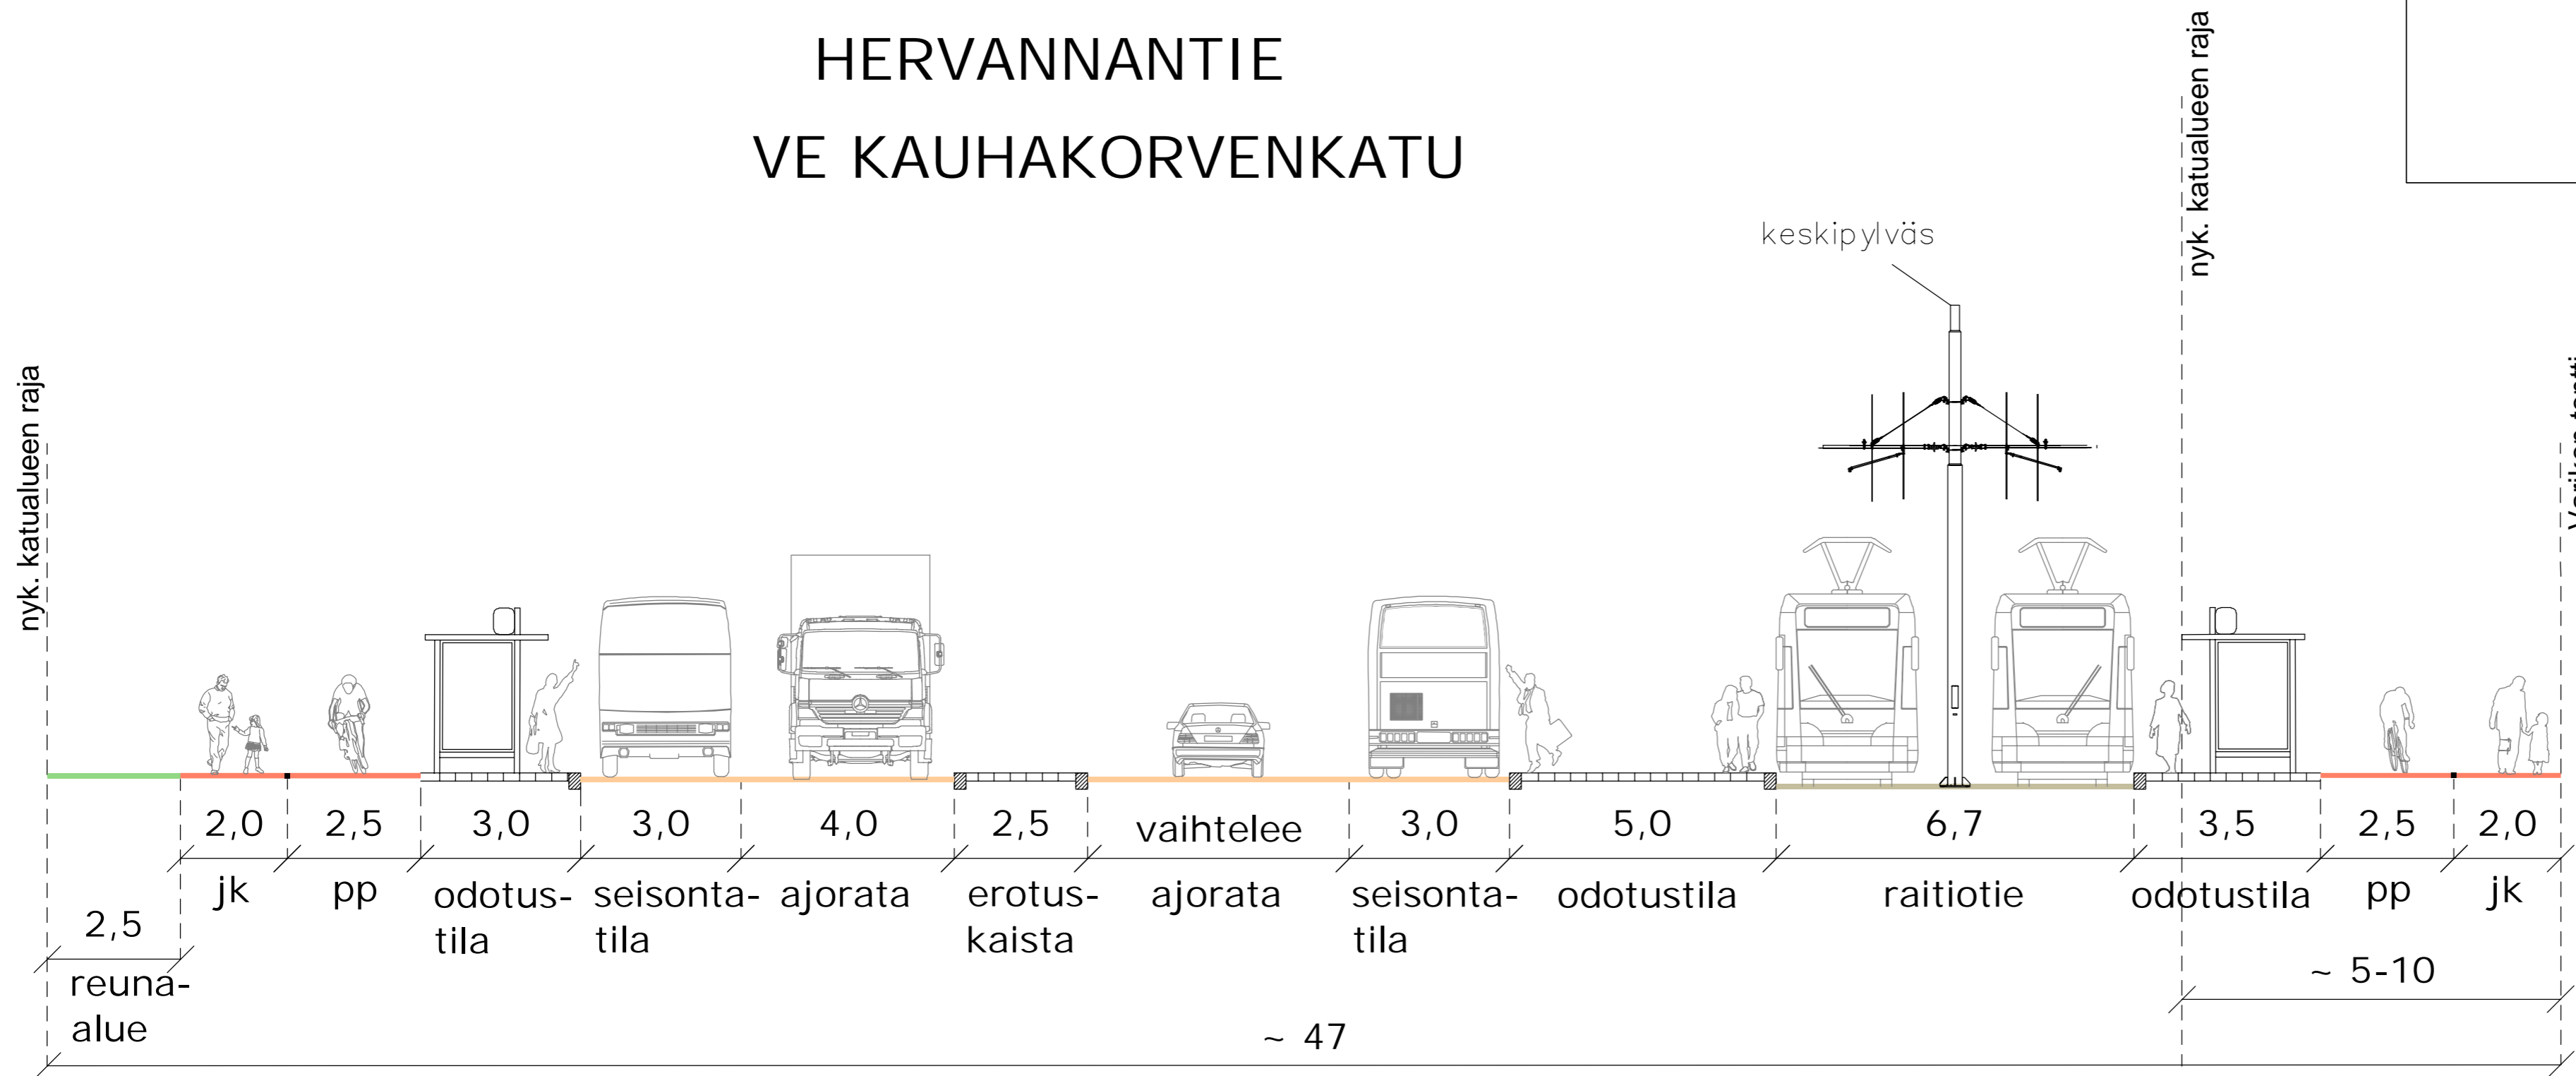

# TYYPPIPOIKKILEIKKAUS C-C

1:100

## KAUHAKORVENKATU VE KAUHAKORVENKATU

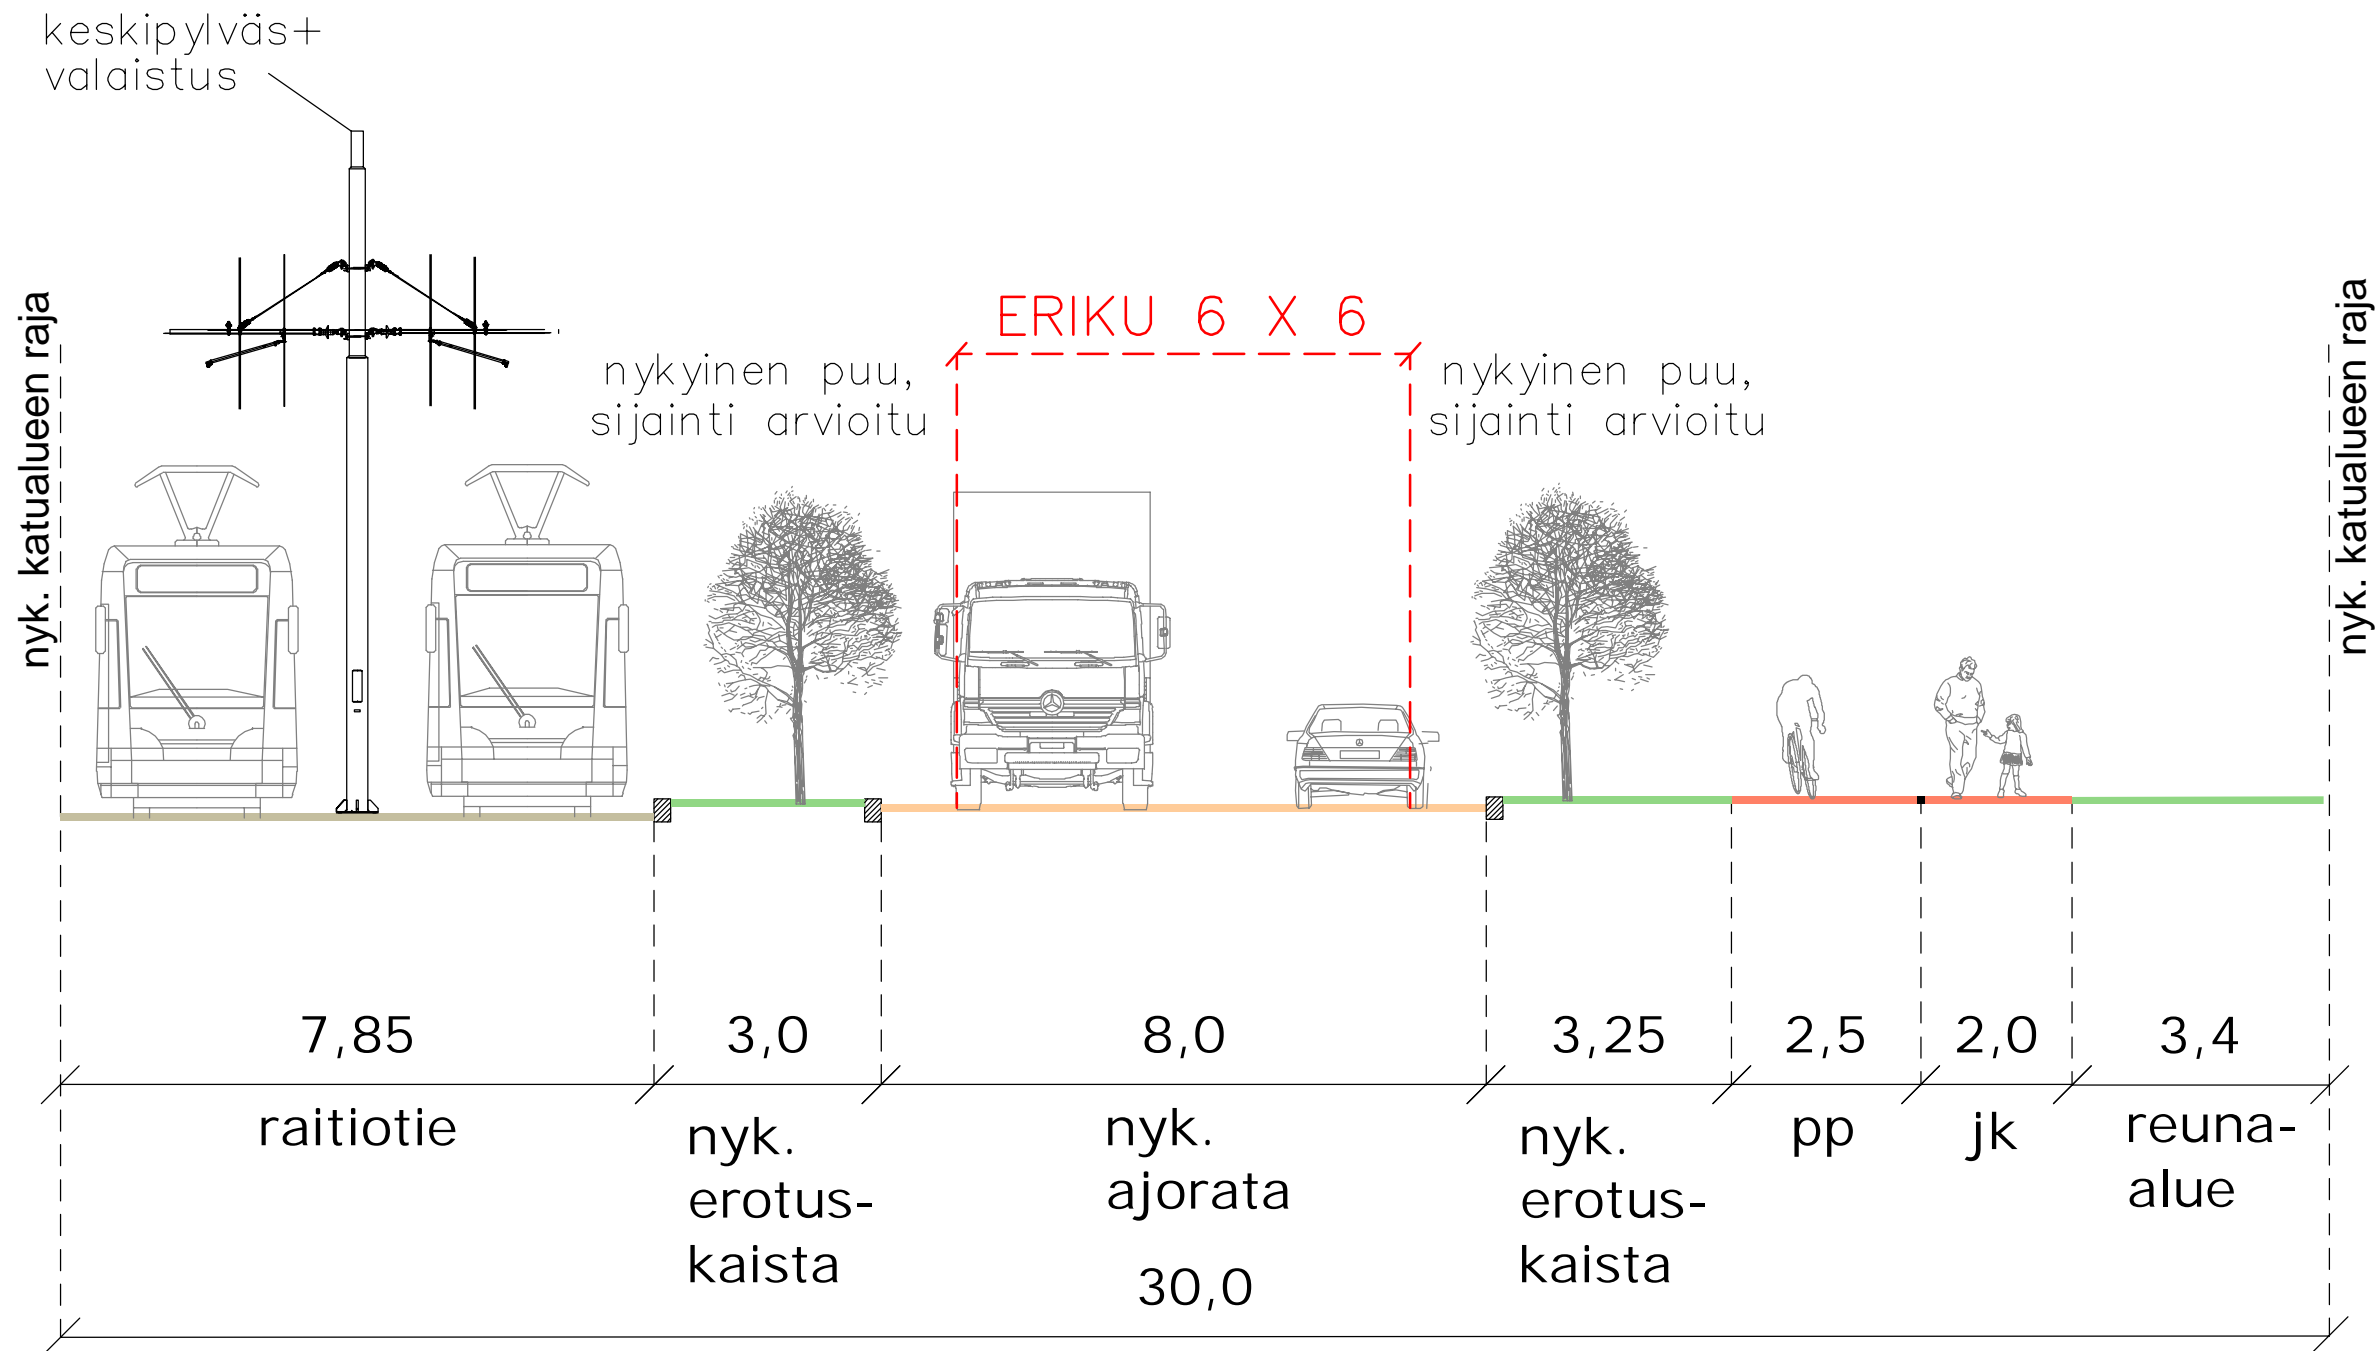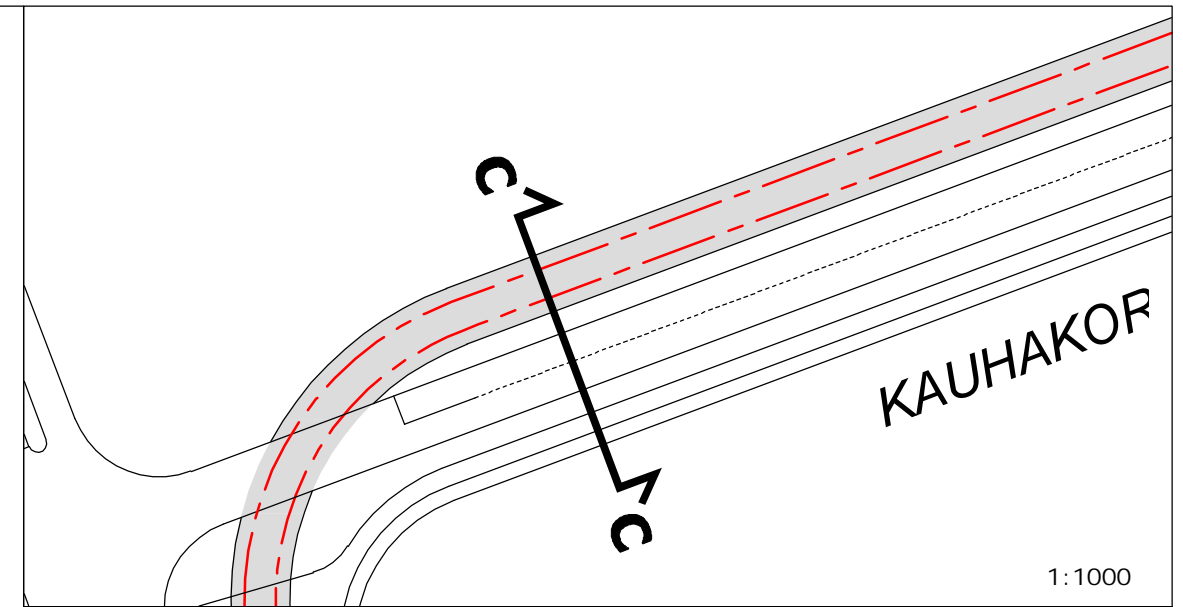



TAMPEREEN RAITIOTIEN  
SEUDULLINEN  
YLEISSUUNNITELMA  
TYYPPIPOIKKILEIKKAUS

Piirustus PL SAA 03    Mittakaava 1:100    Pvm. 24.8.2020

# TYYPPIPOIKKILEIKKAUS D-D

1:100

## KAUHAKORVENKATU VE KAUHAKORVENKATU

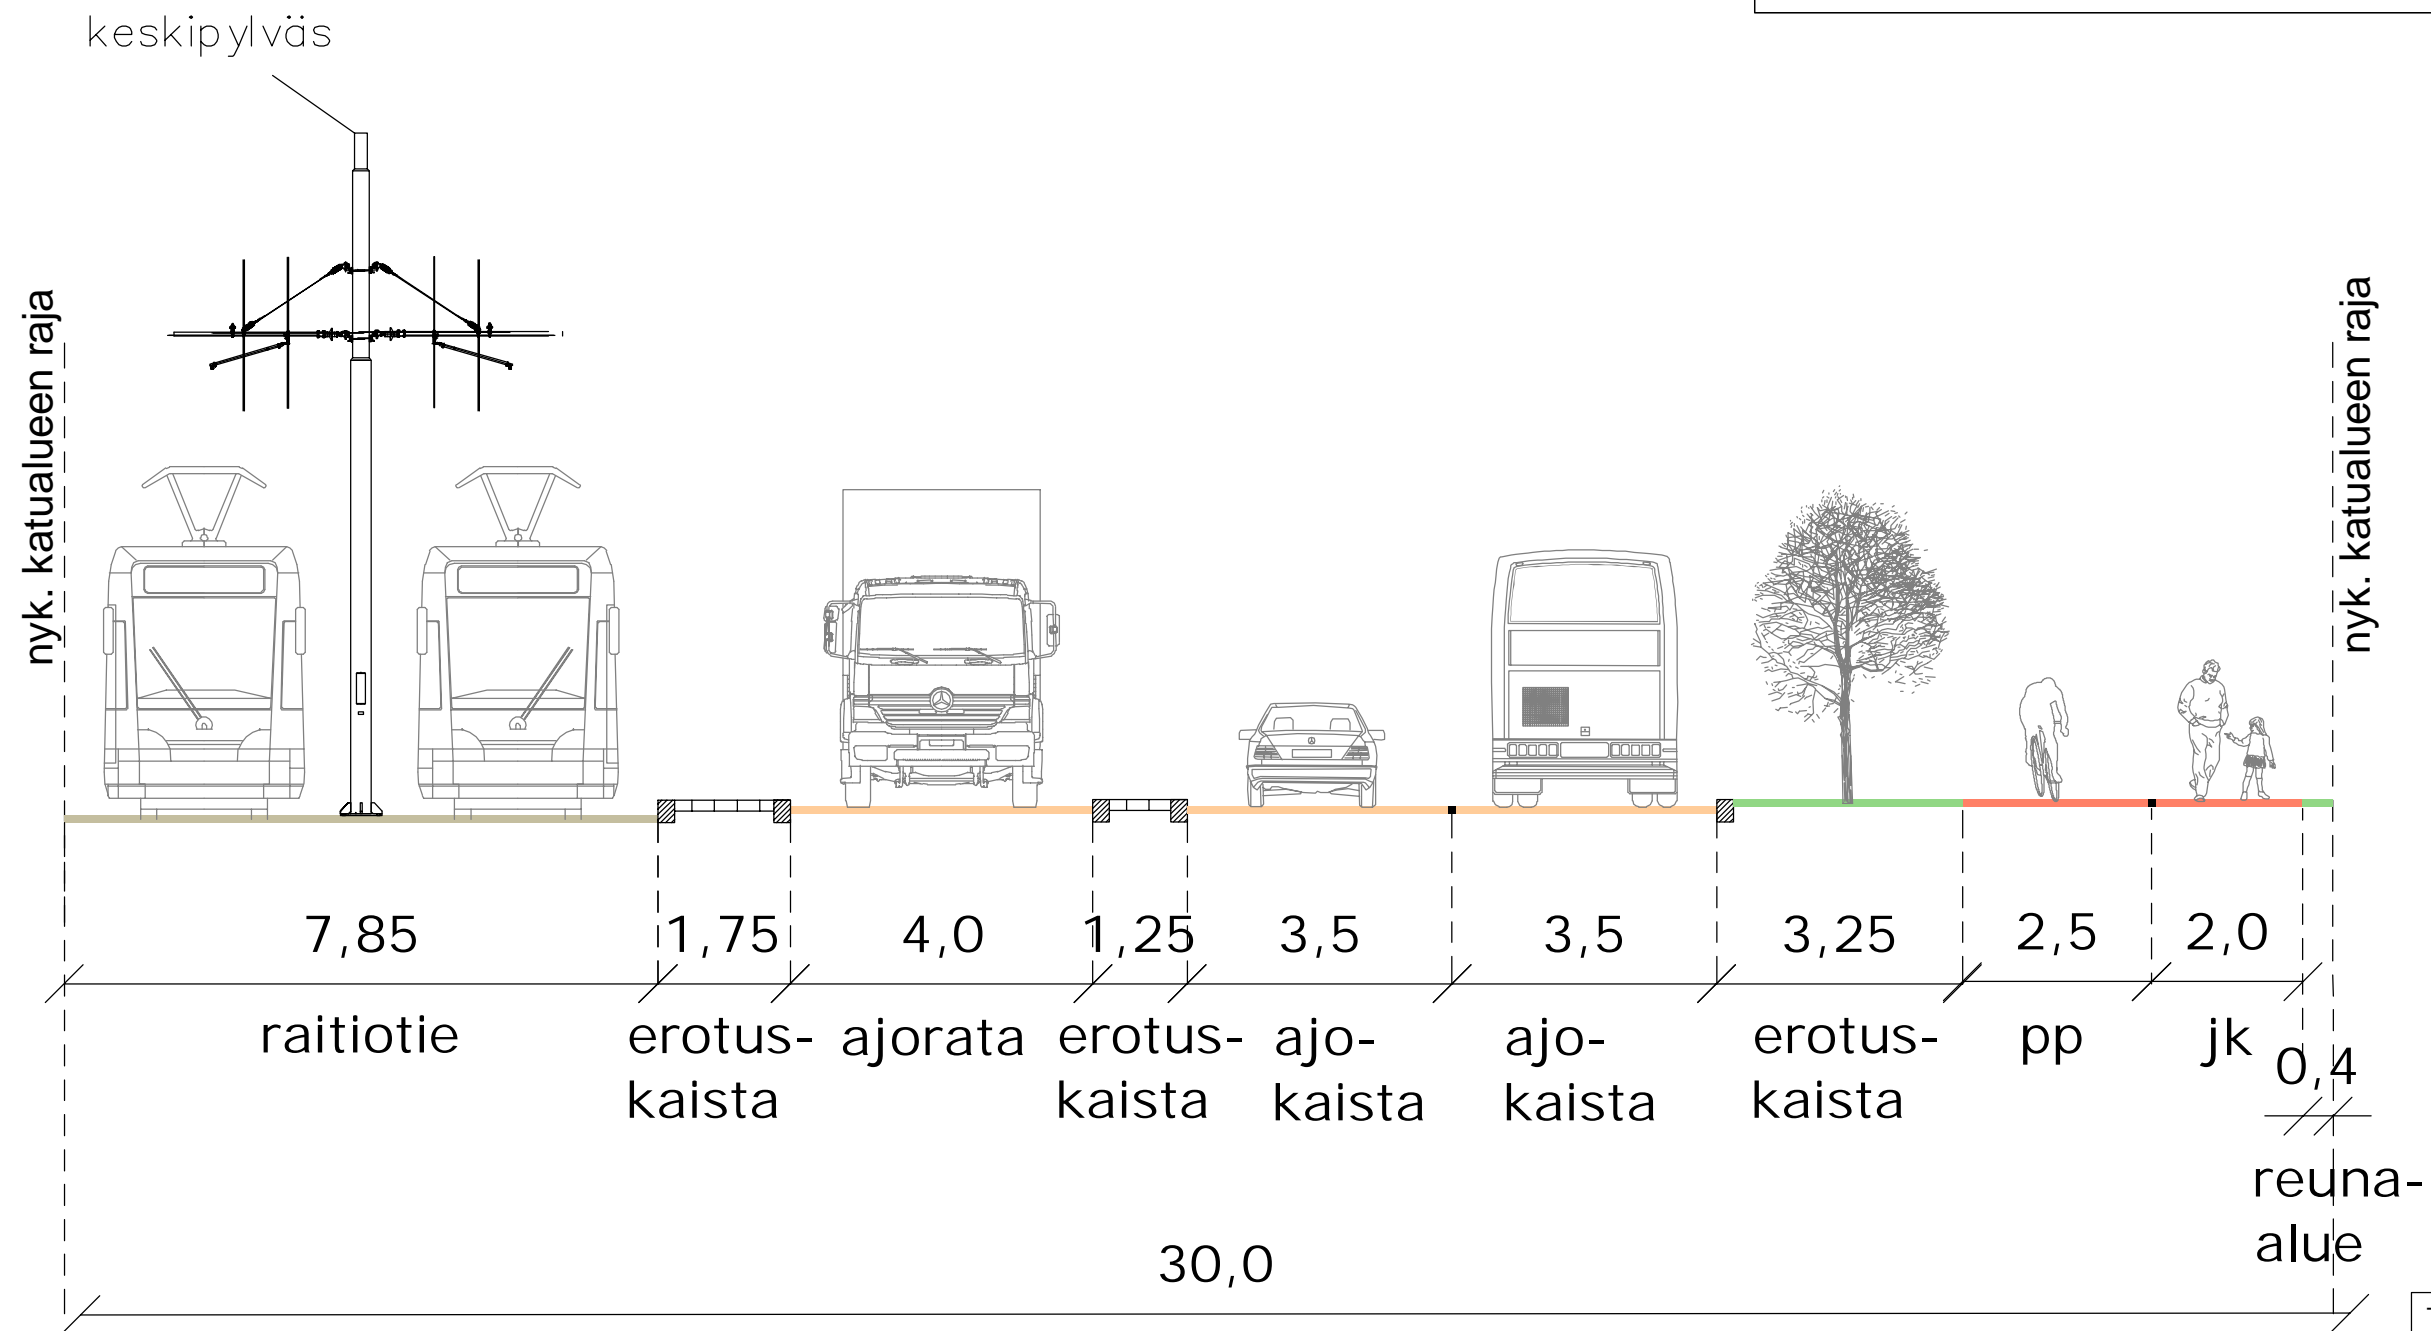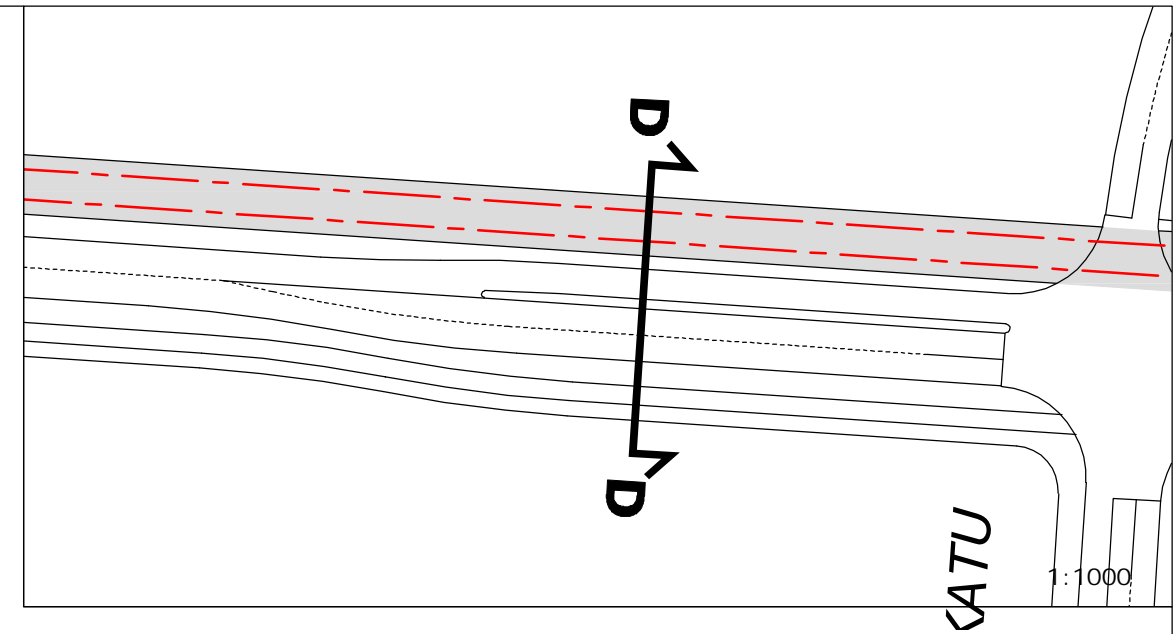



TAMPEREEN RAITIOTIEN  
SEUDULLINEN  
YLEISSUUNNITELMA  
TYYPPIPOIKKILEIKKAUS  
Piirustus PL SAA 04 Mittakaava 1:100 Pvm. 24.8.2020



# TYYPPIPOIKKILEIKKAUS E-E

1:100

## KAUHAKORVENKATU VE KAUHAKORVENKATU

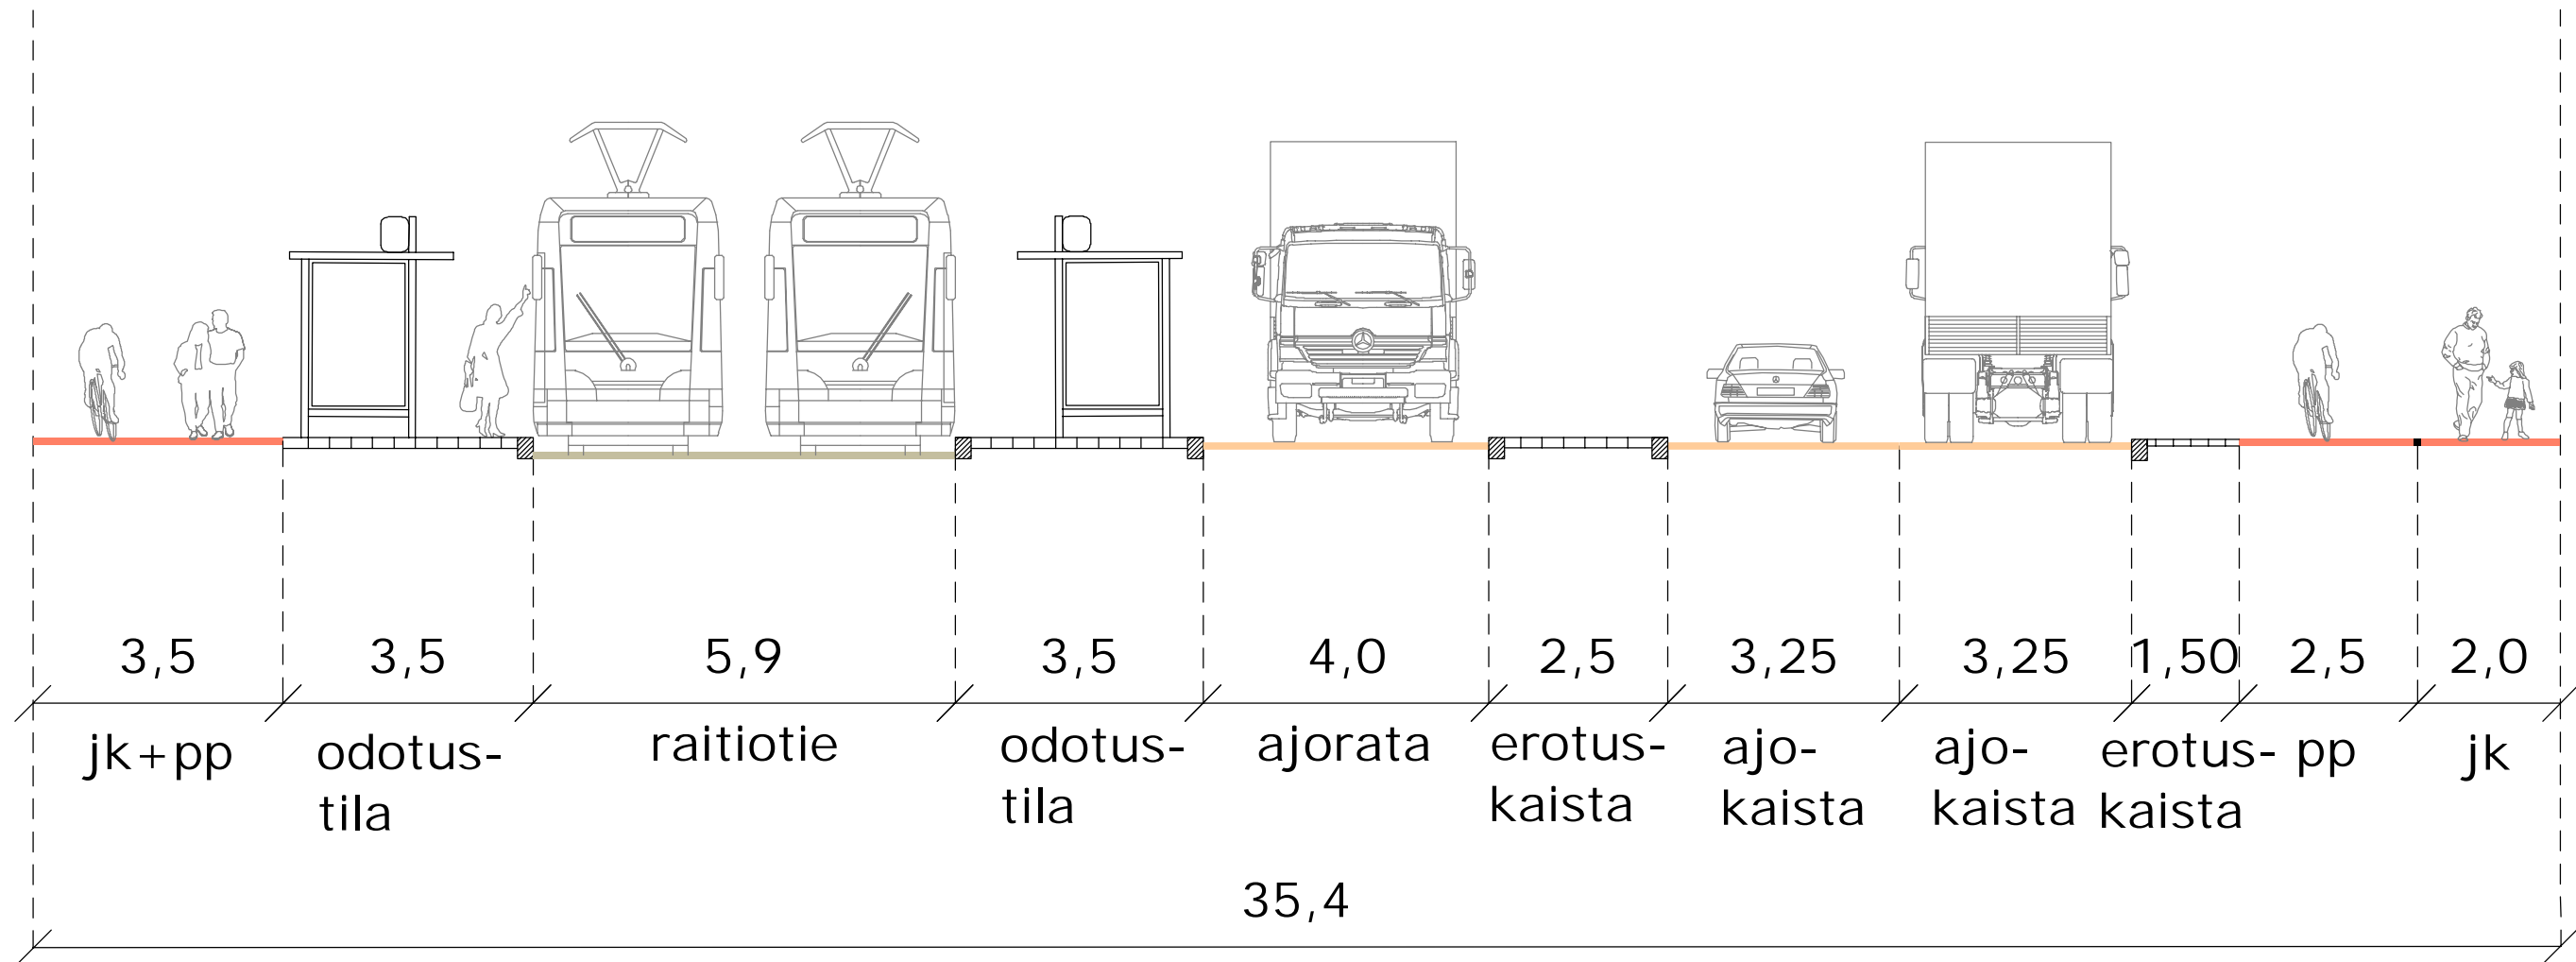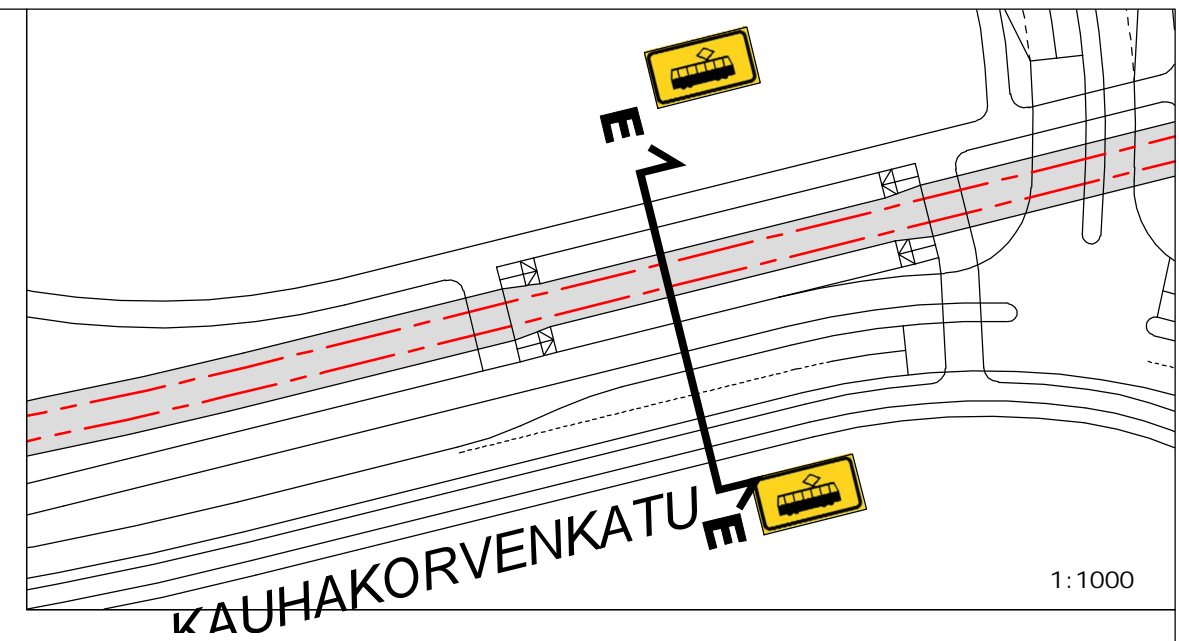



TAMPEREEN RAITIOTIEN  
SEUDULLINEN  
YLEISSUUNNITELMA  
TYYPPIPOIKKILEIKKAUS

Piirustus PL SAA 05    Mittakaava 1:100    Pvm. 24.8.2020

# TYYPPIPOIKKILEIKKAUS F-F

1:100

## SAARENMAANTIE VE KAUHAKORVENKATU

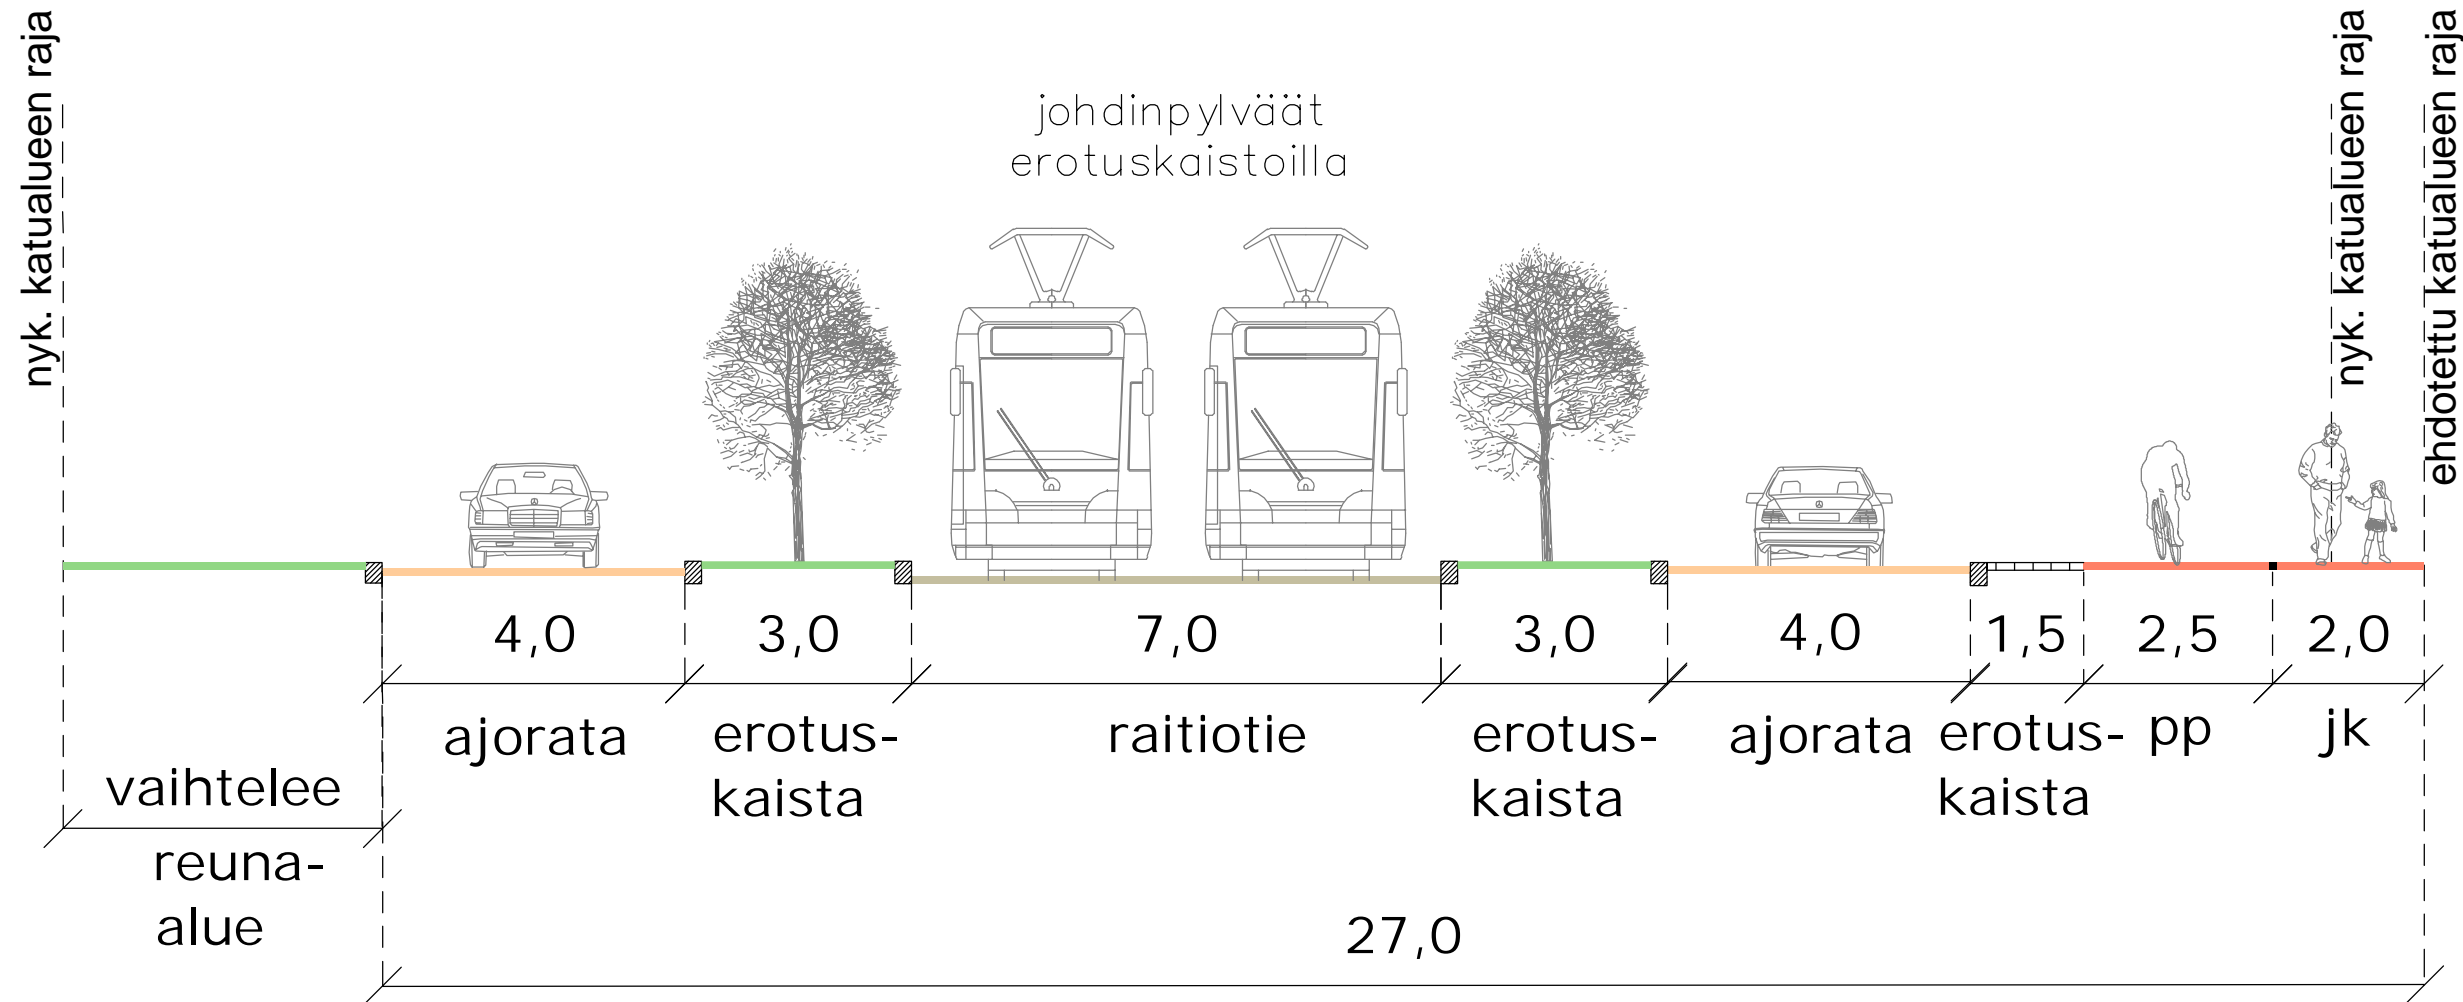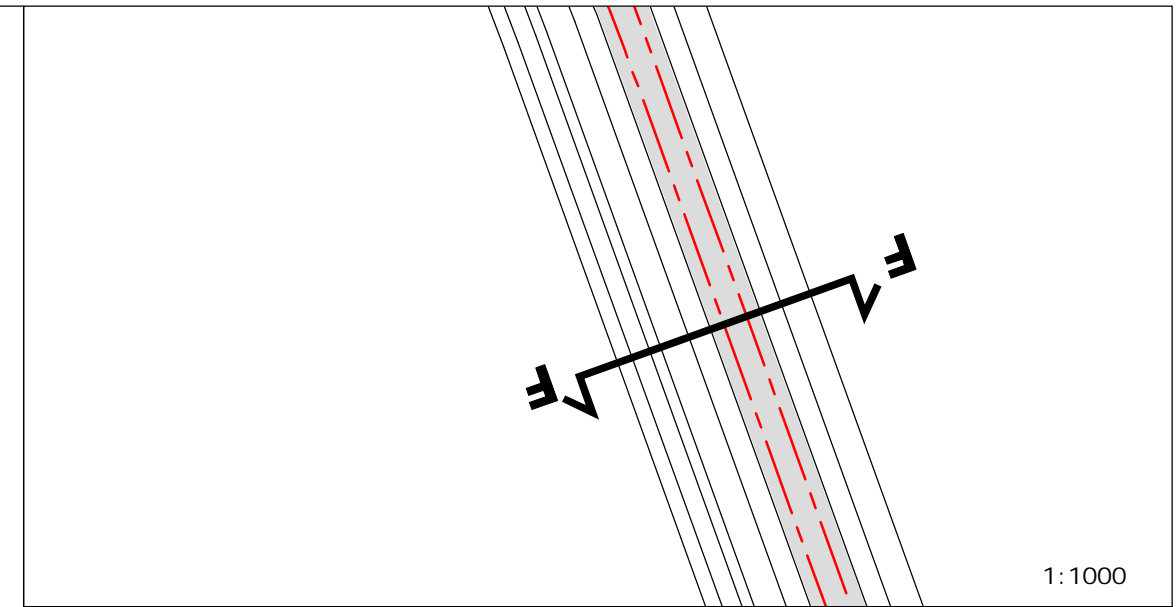

TAMPEREEN RAITIOTIEN  
SEUDULLINEN  
YLEISSUUNNITELMA  
TYYPPIPOIKKILEIKKAUS



Piirustus PL SAA 06 Mittakaava 1:100 Pvm. 24.8.2020

# TYYPPIPOIKKILEIKKAUS G-G

1:100

## MAKKARAJÄRVENKATU

## VE KEHÄTIE

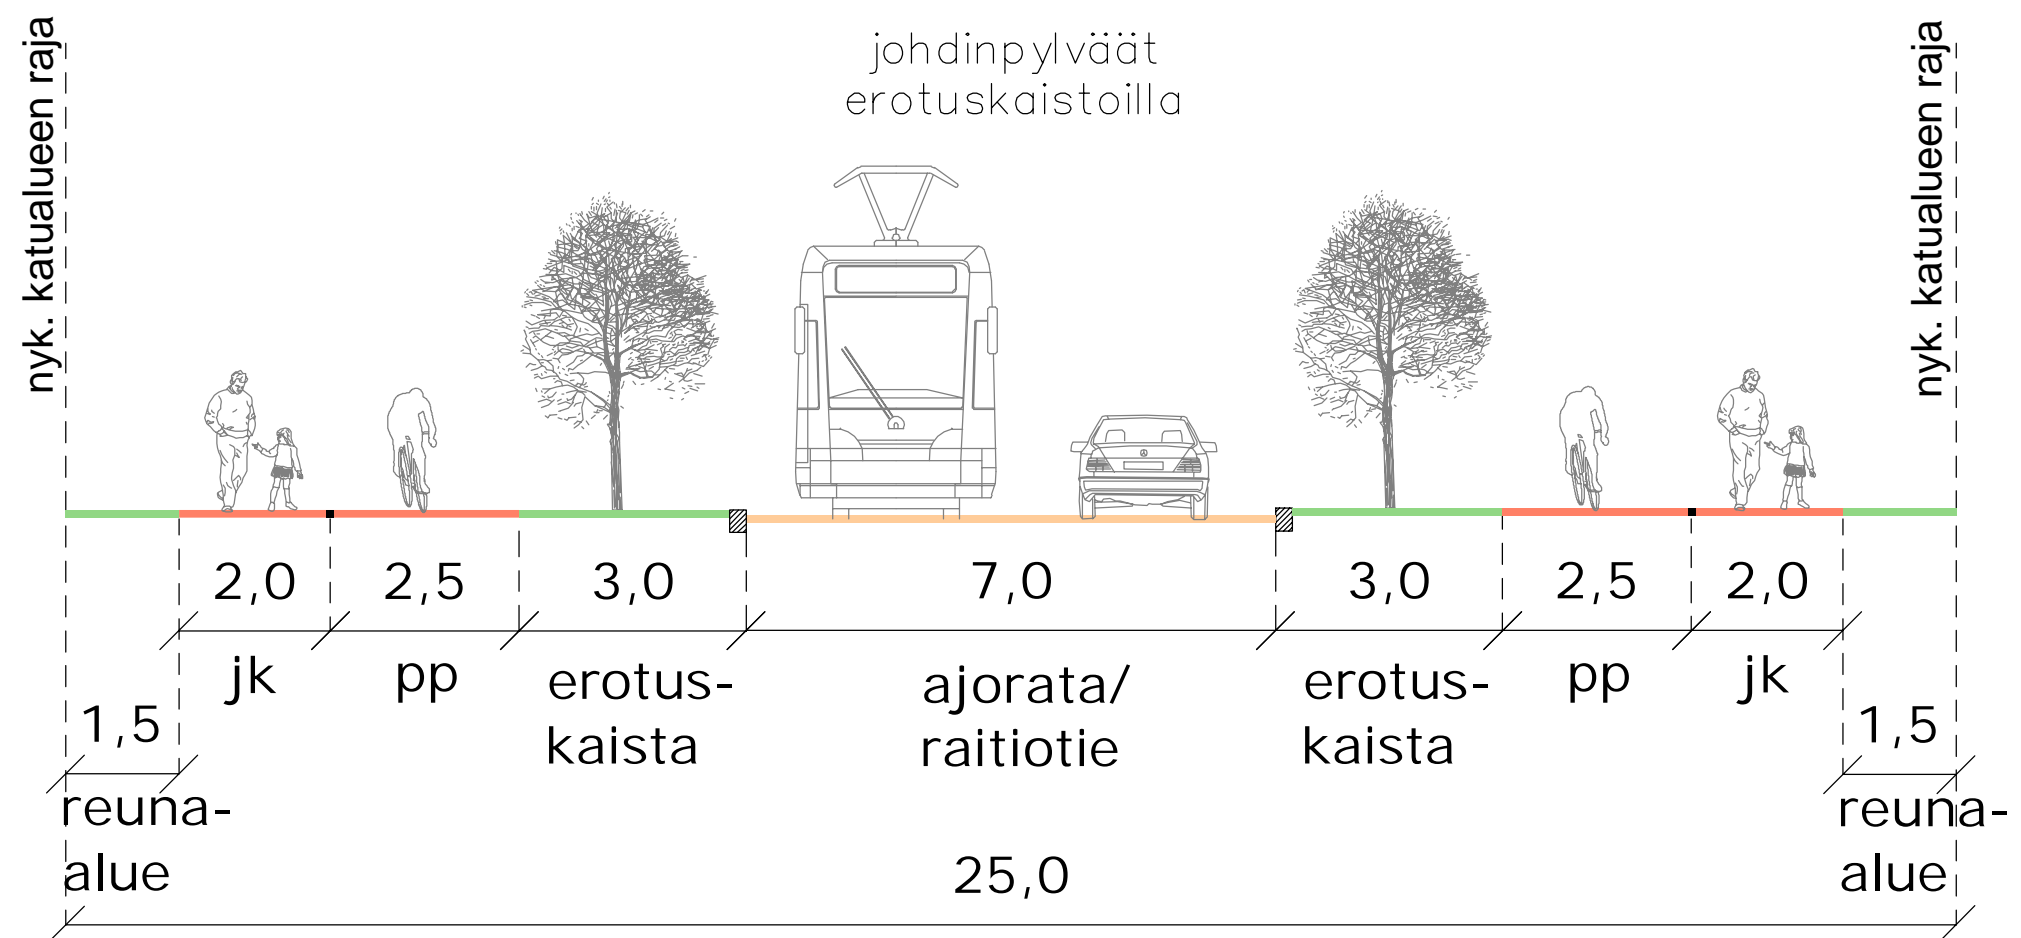
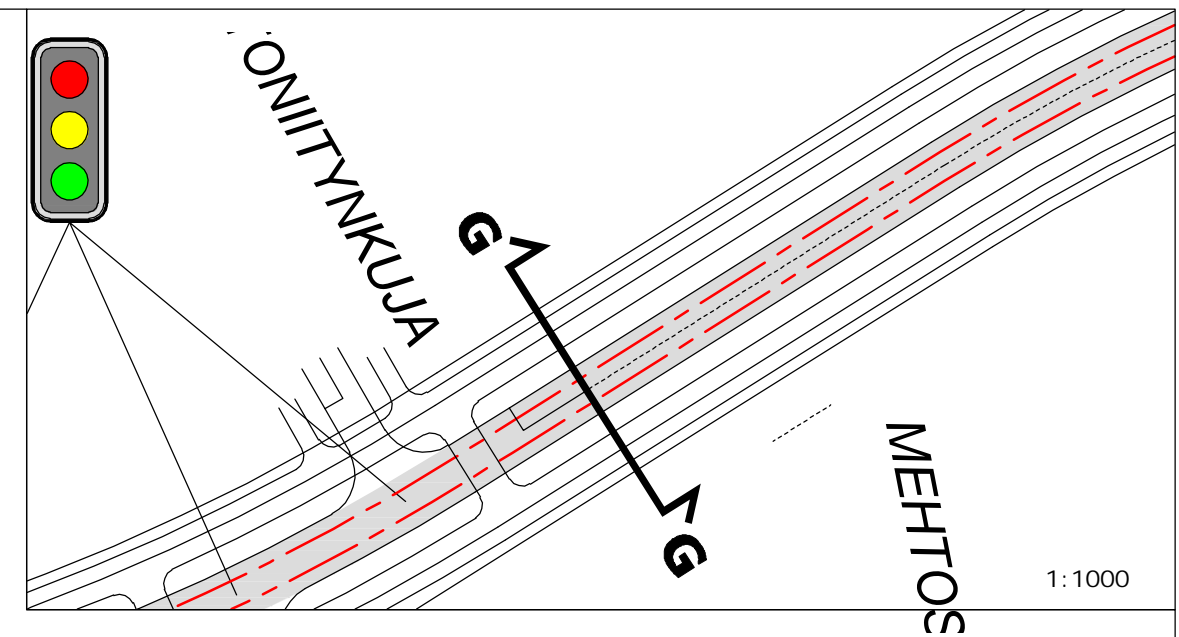


# TYYPPIPOIKKILEIKKAUS H-H

1:100

KEHÄ II

VE KEHÄTIE

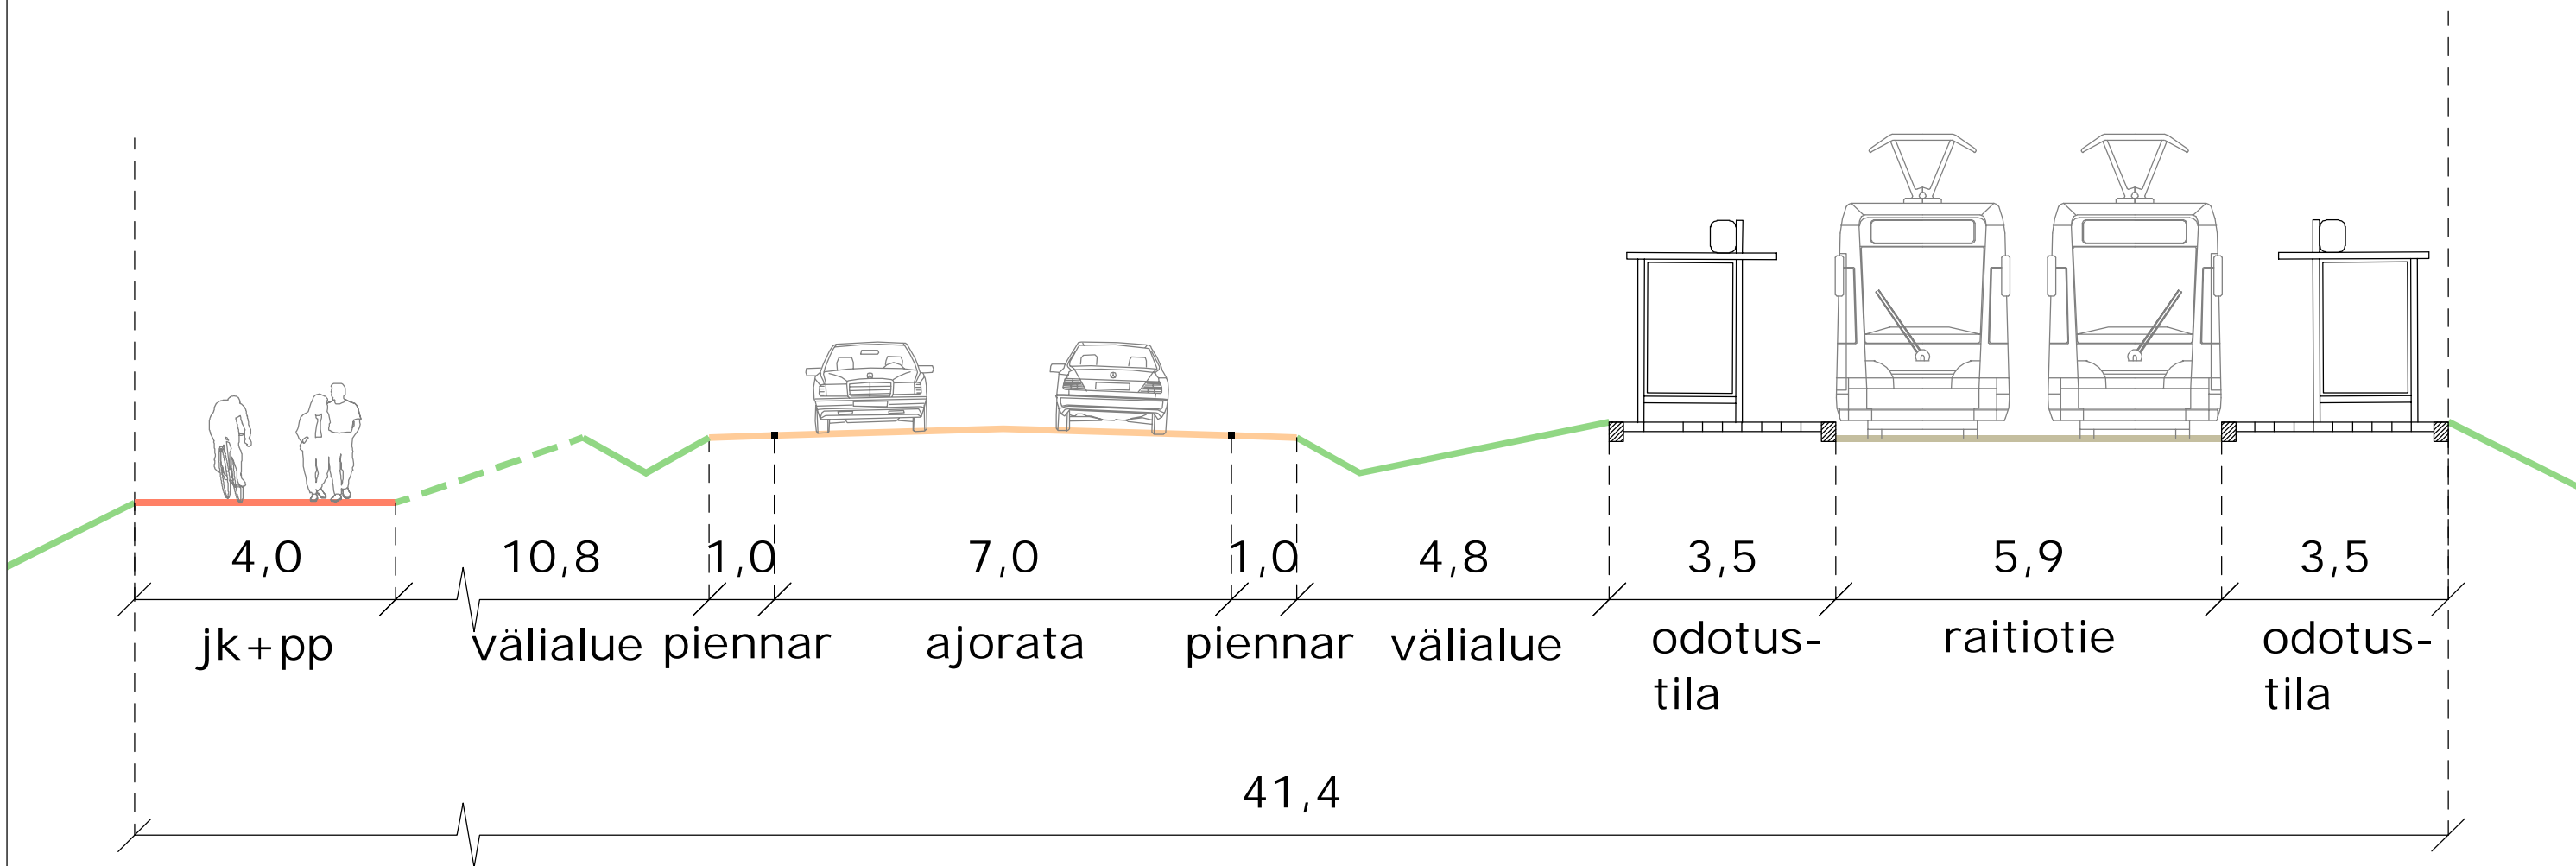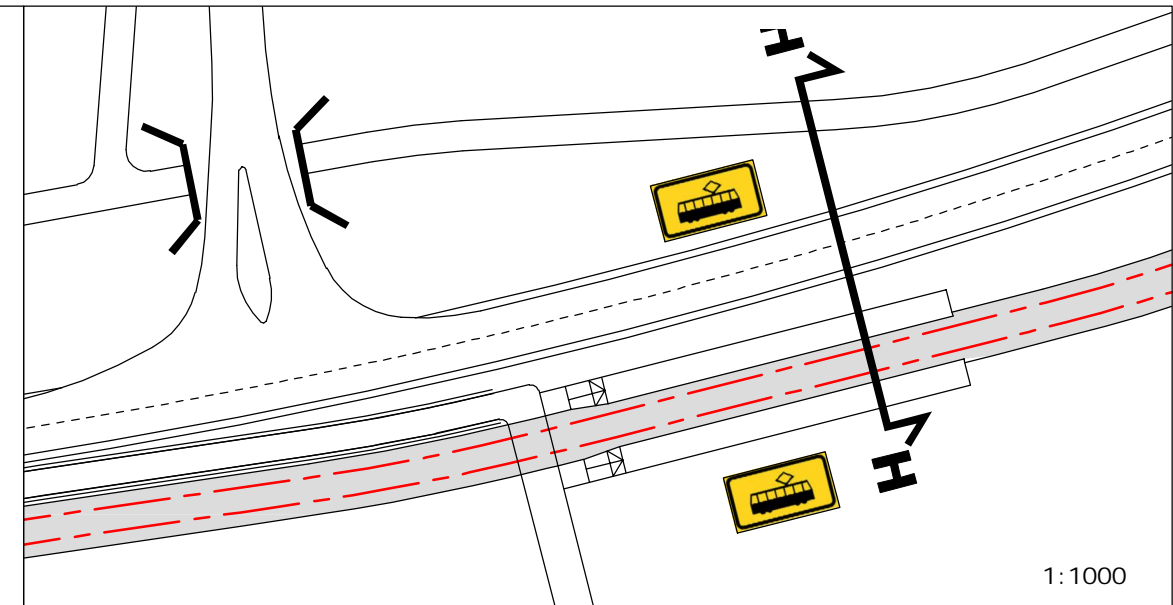

TAMPEREEN RAITIOTIEN  
SEUDULLINEN  
YLEISSUUNNITELMA  
TYYPPIPOIKKILEIKKAUS



Piirustus PL SAA 08 Mittakaava 1:100 Pvm. 24.8.2020

# TYYPPIPOIKKILEIKKAUS I-I

1:100

KEHÄ II

VE KEHÄTIE

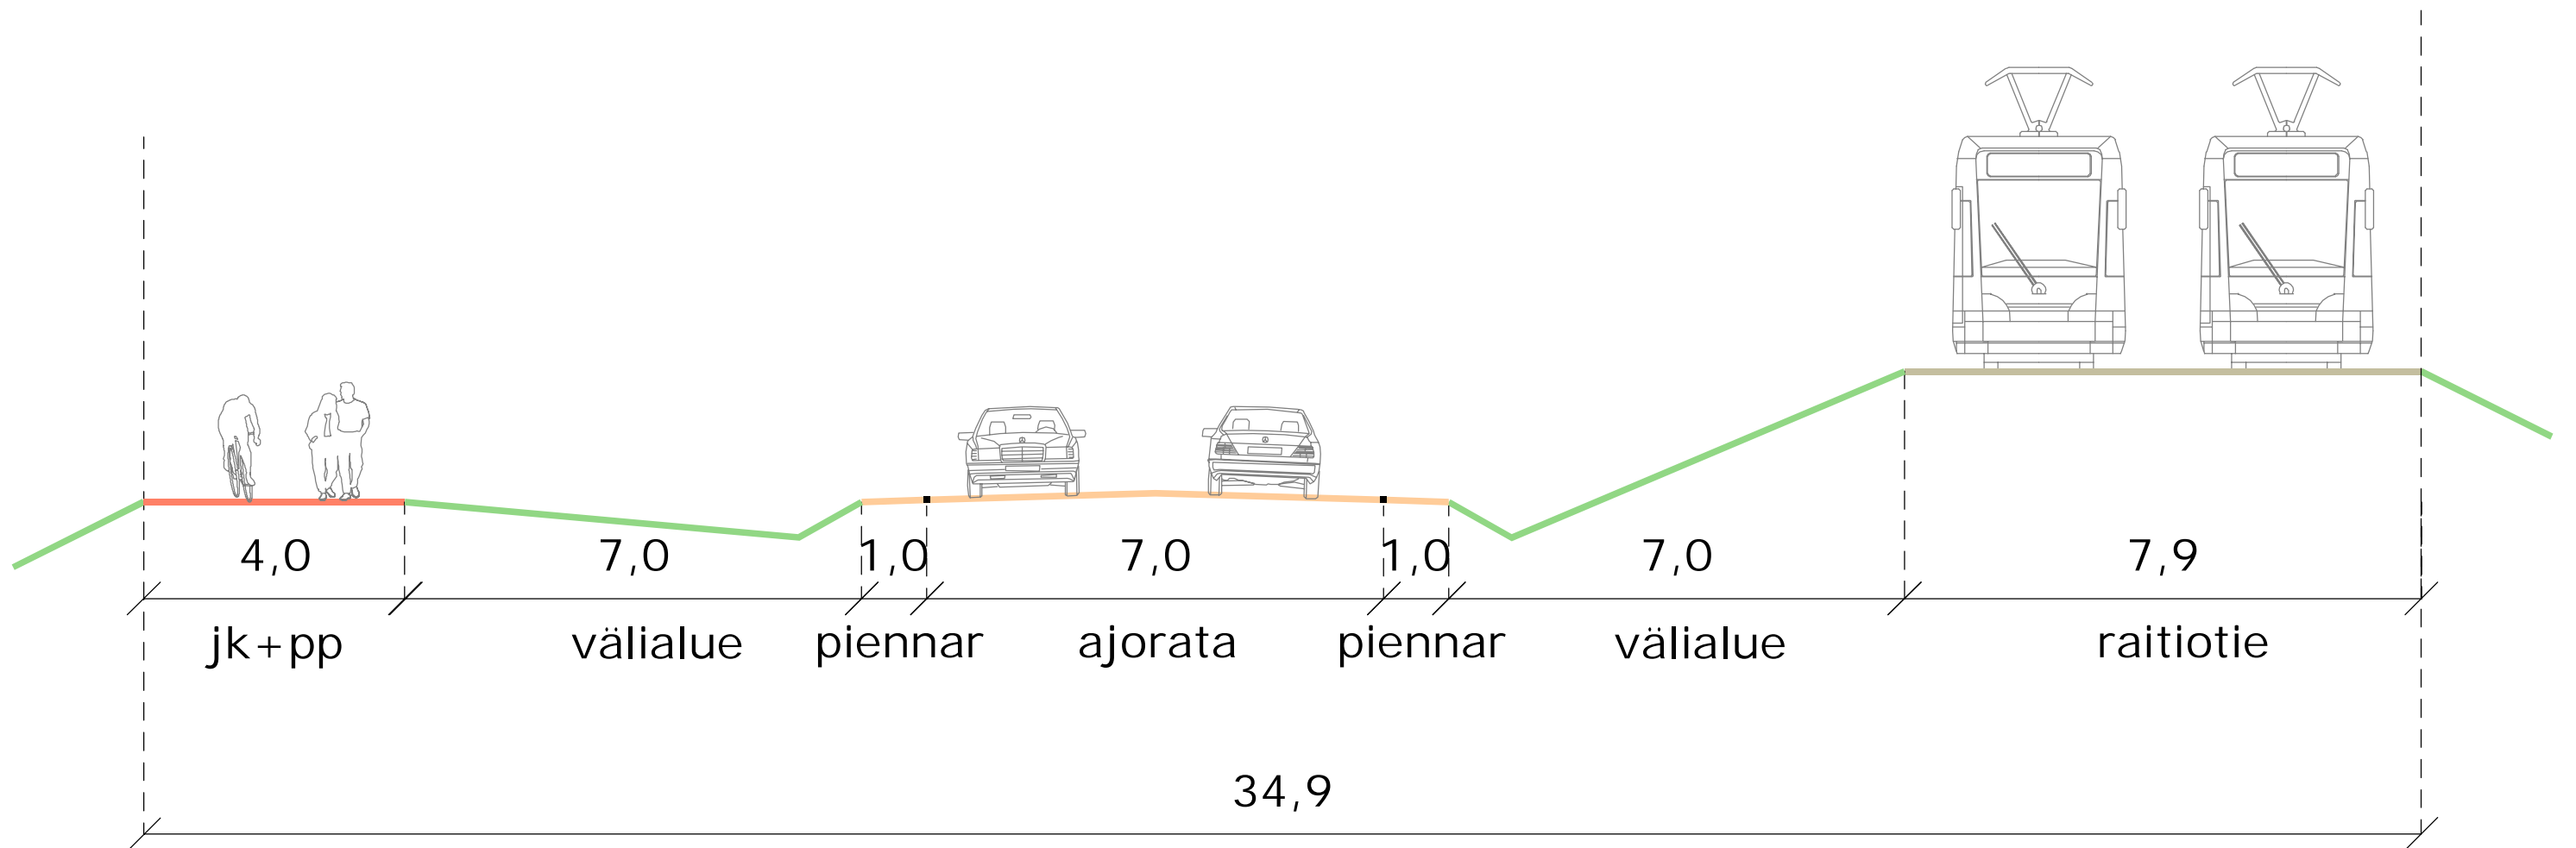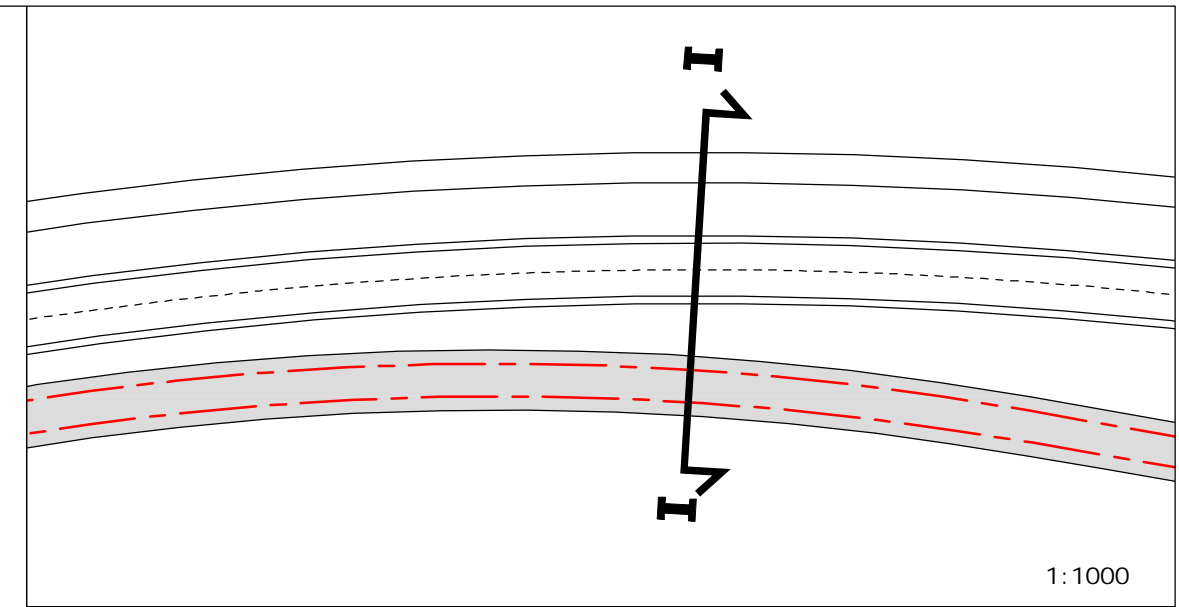

TAMPEREEN RAITIOTIEN  
SEUDULLINEN  
YLEISSUUNNITELMA  
TYYPPIPOIKKILEIKKAUS  
Piirustus PL SAA 09 Mittakaava 1:100 Pvm. 24.8.2020





# TYYPPIPOIKKILEIKKAUS J-J

1:100

KATU 1

VE KEHÄTIE

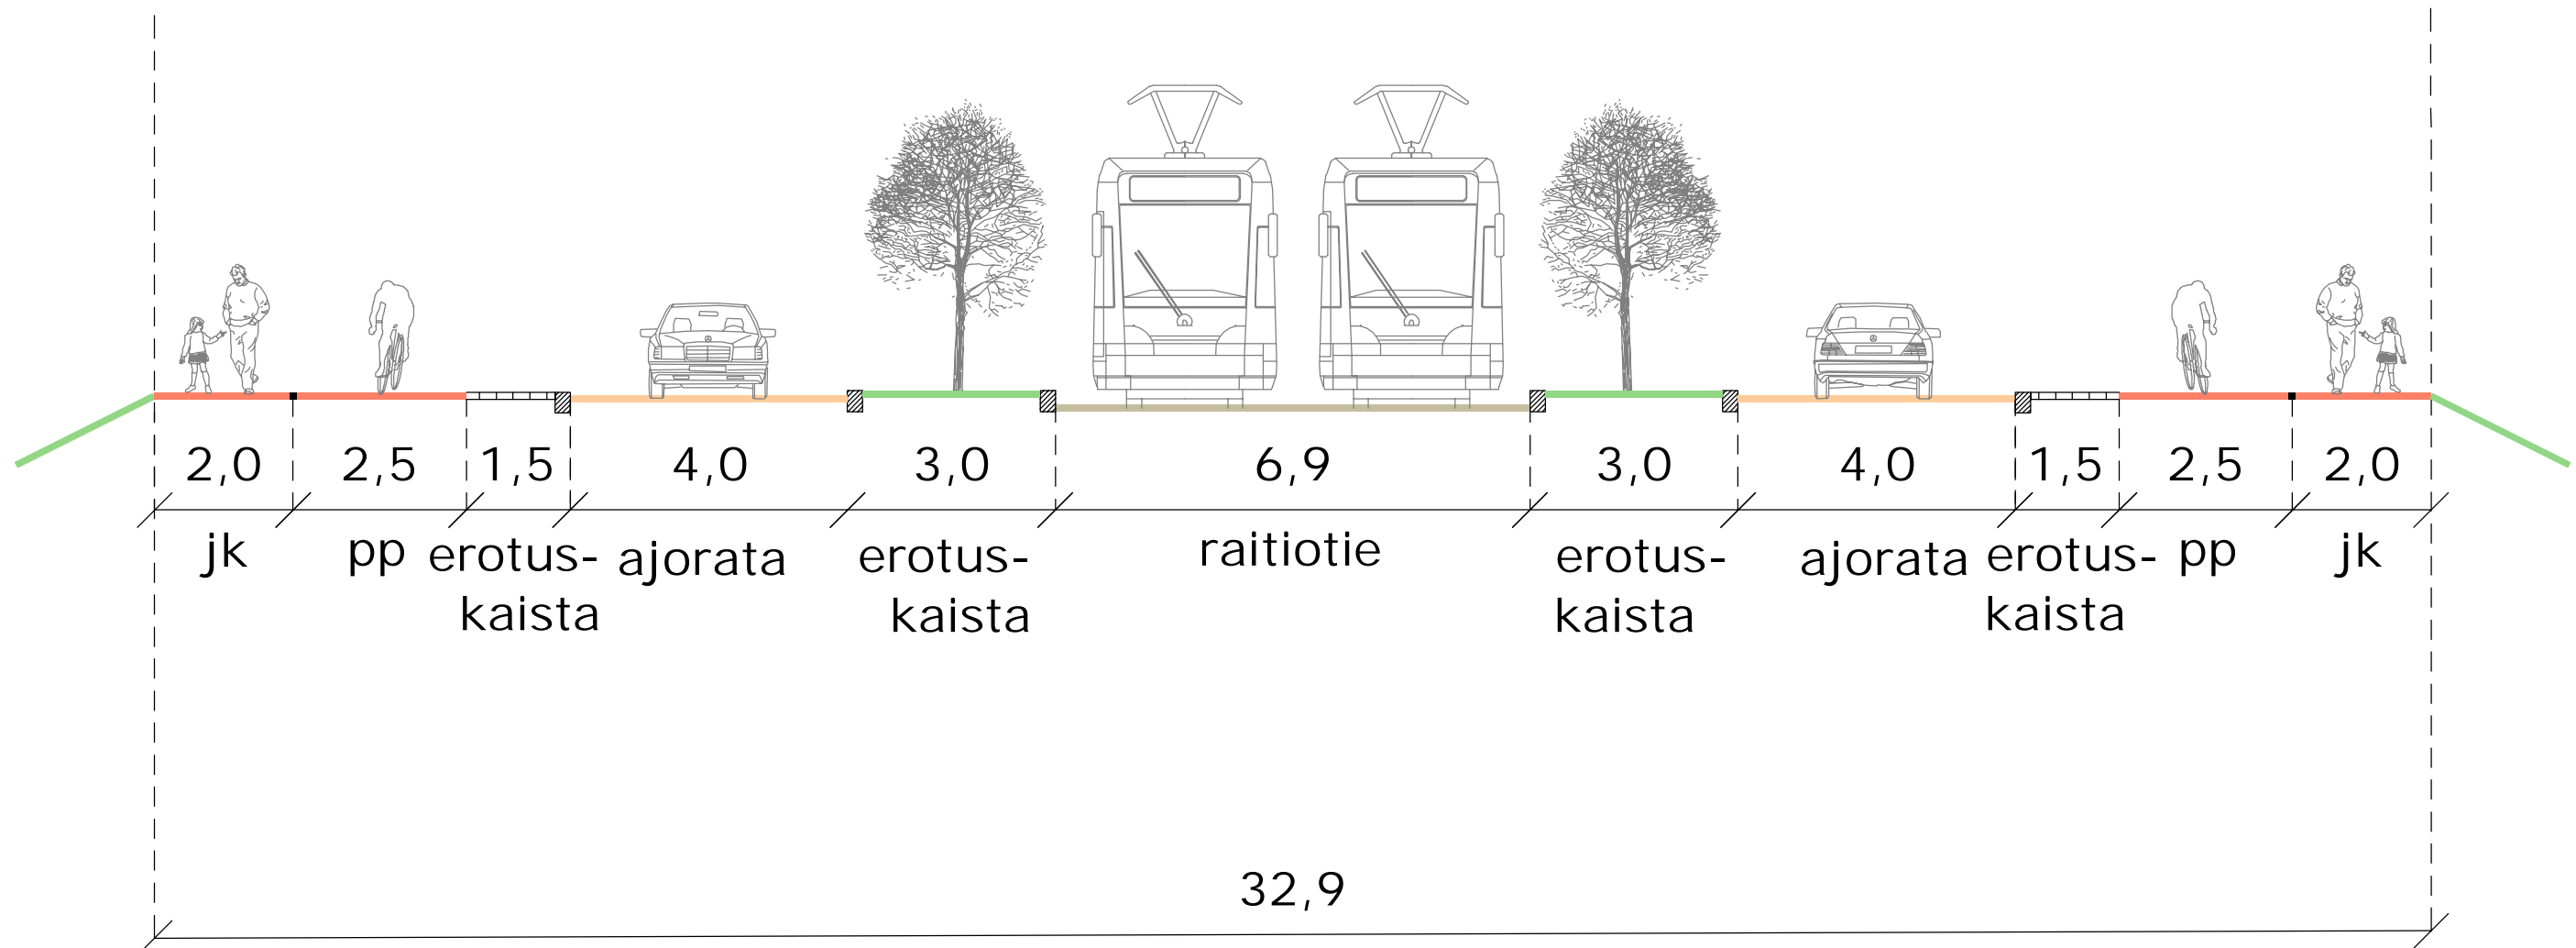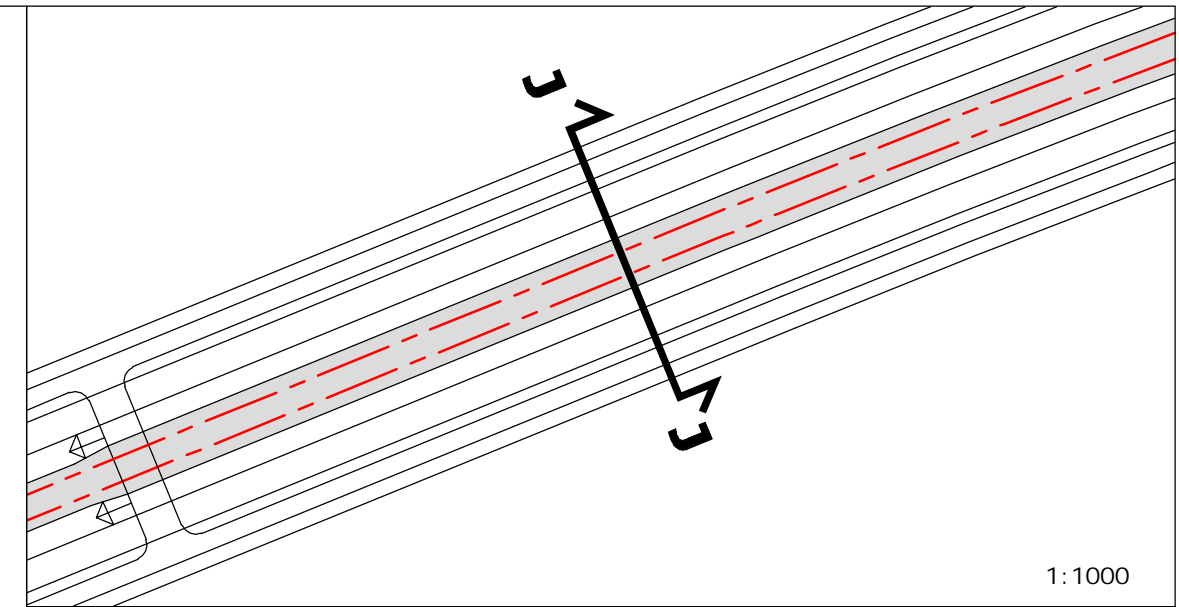


TAMPEREEN RAIOTIEN  
SEUDULLINEN  
YLEISSUUNNITELMA  
TYYPPIPOIKKILEIKKAUS  
Piirustus PL SAA 10 Mittakaava 1:100 Pvm. 24.8.2020

# TYYPPIPOIKKILEIKKAUS K-K


1:100

KATU 1

VE KEHÄTIE

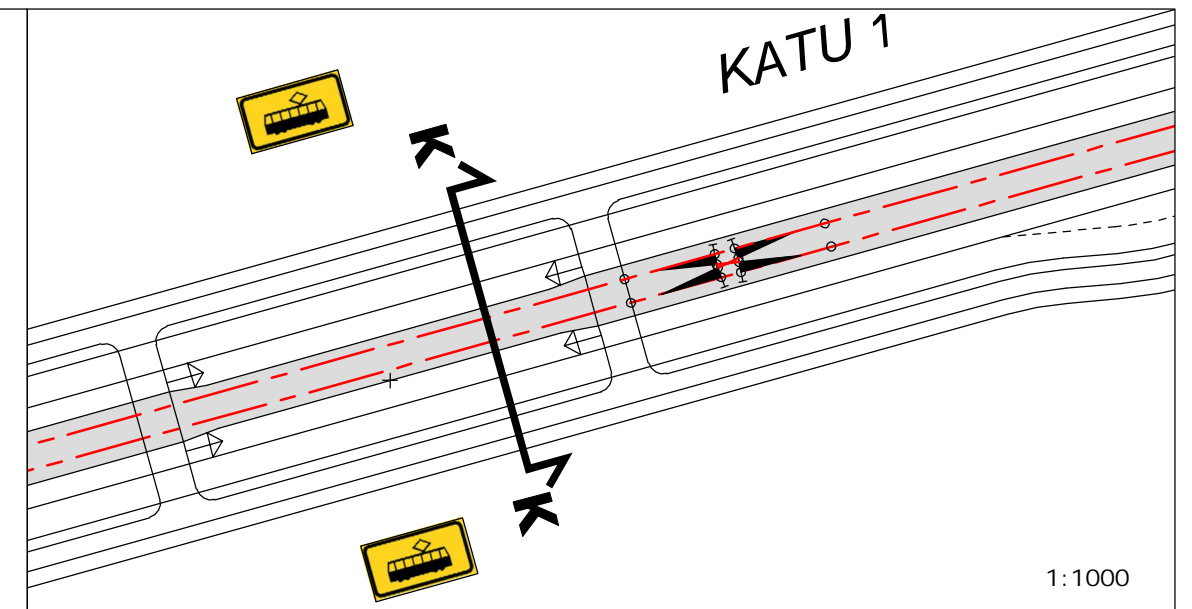

1:1000


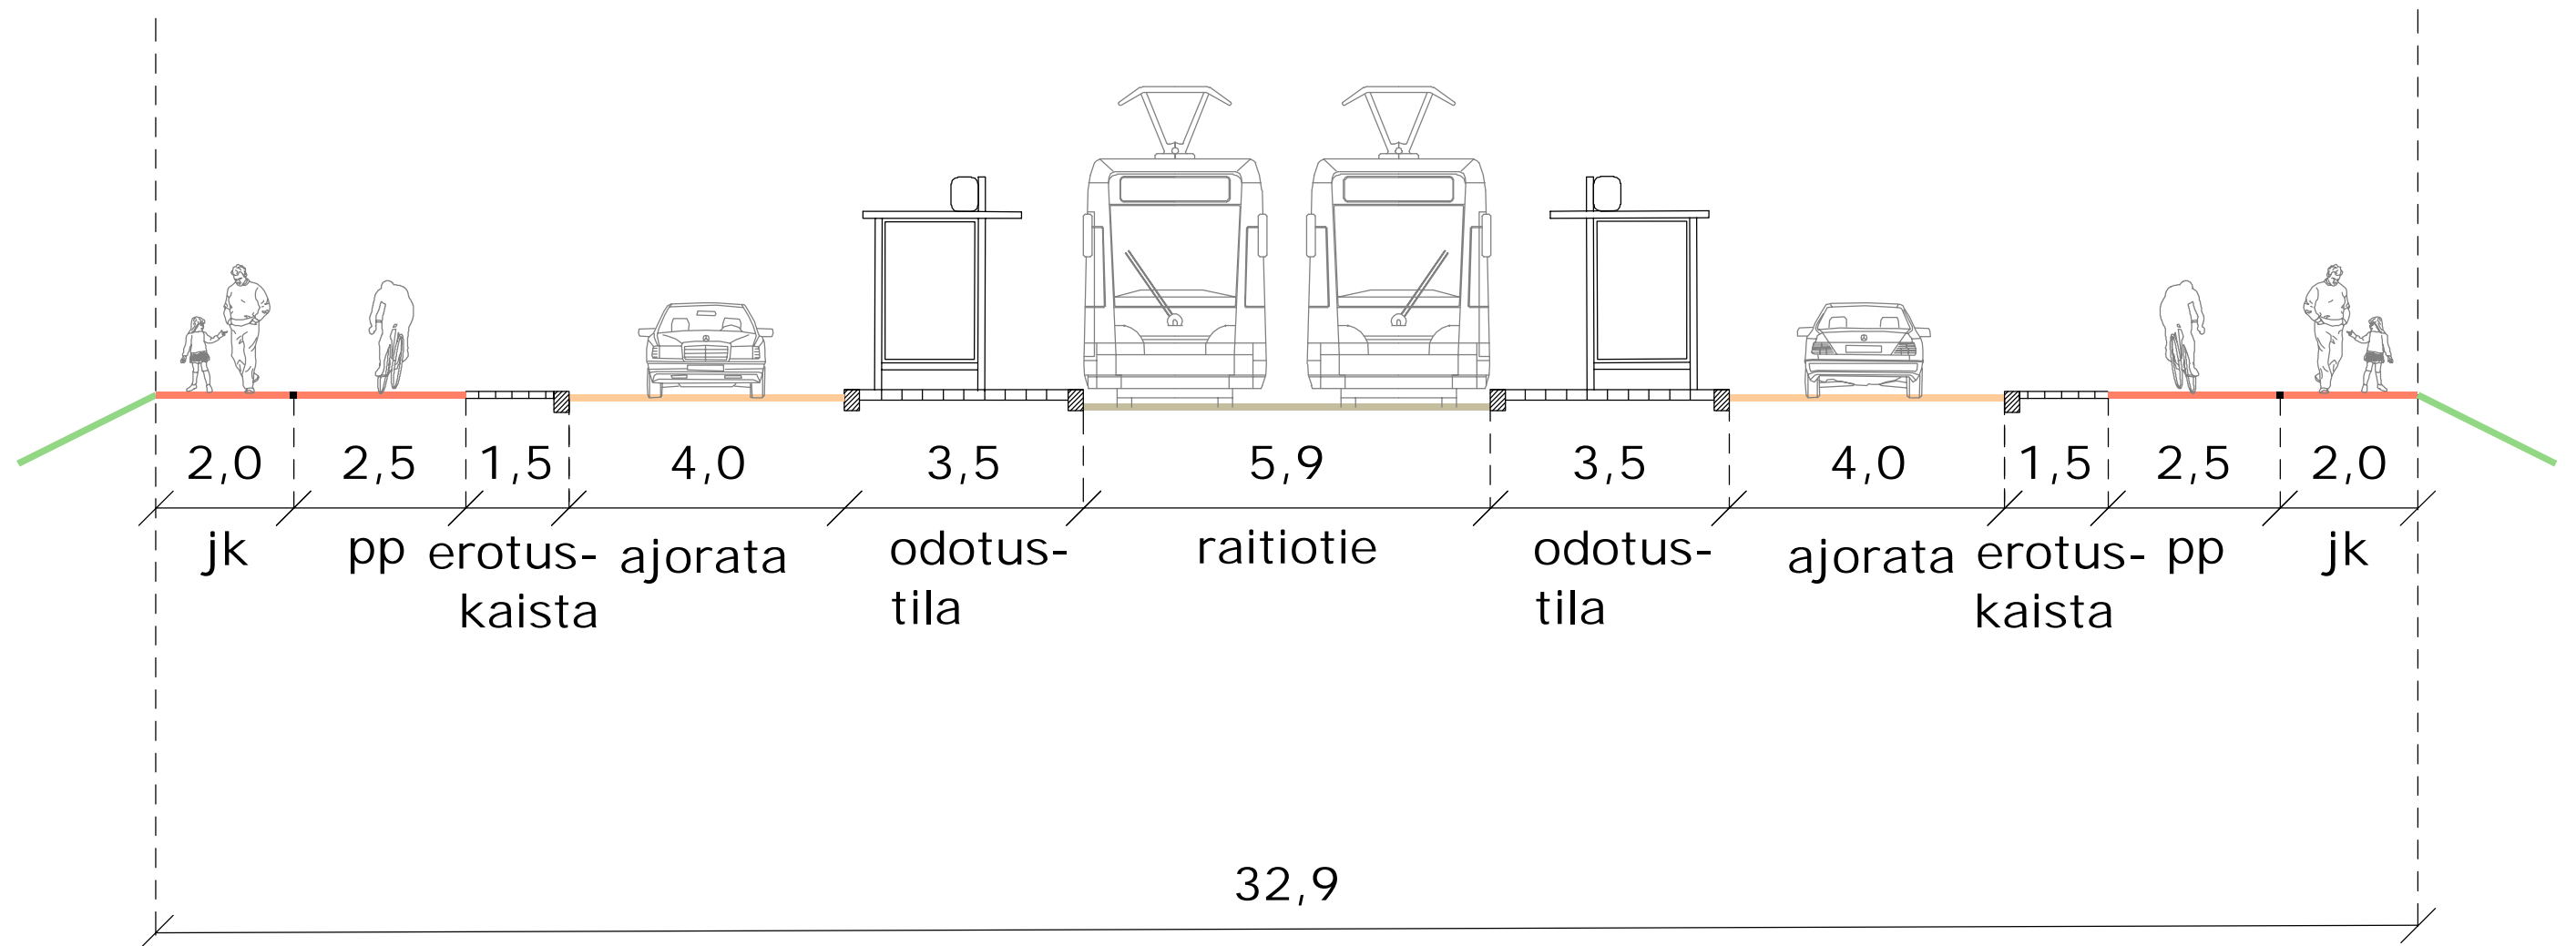


TAMPEREEN RAITIOTIEN  
SEUDULLINEN  
YLEISSUUNNITELMA  
TYYPPIPOIKKILEIKKAUS

Piirustus PL SAA 11 Mittakaava 1:100 Pvm. 24.8.2020

# TYYPPIPOIKKILEIKKAUS A-A 1:100

## TURVESUONKATU, MYLLYPURONKADULTA ITÄÄN

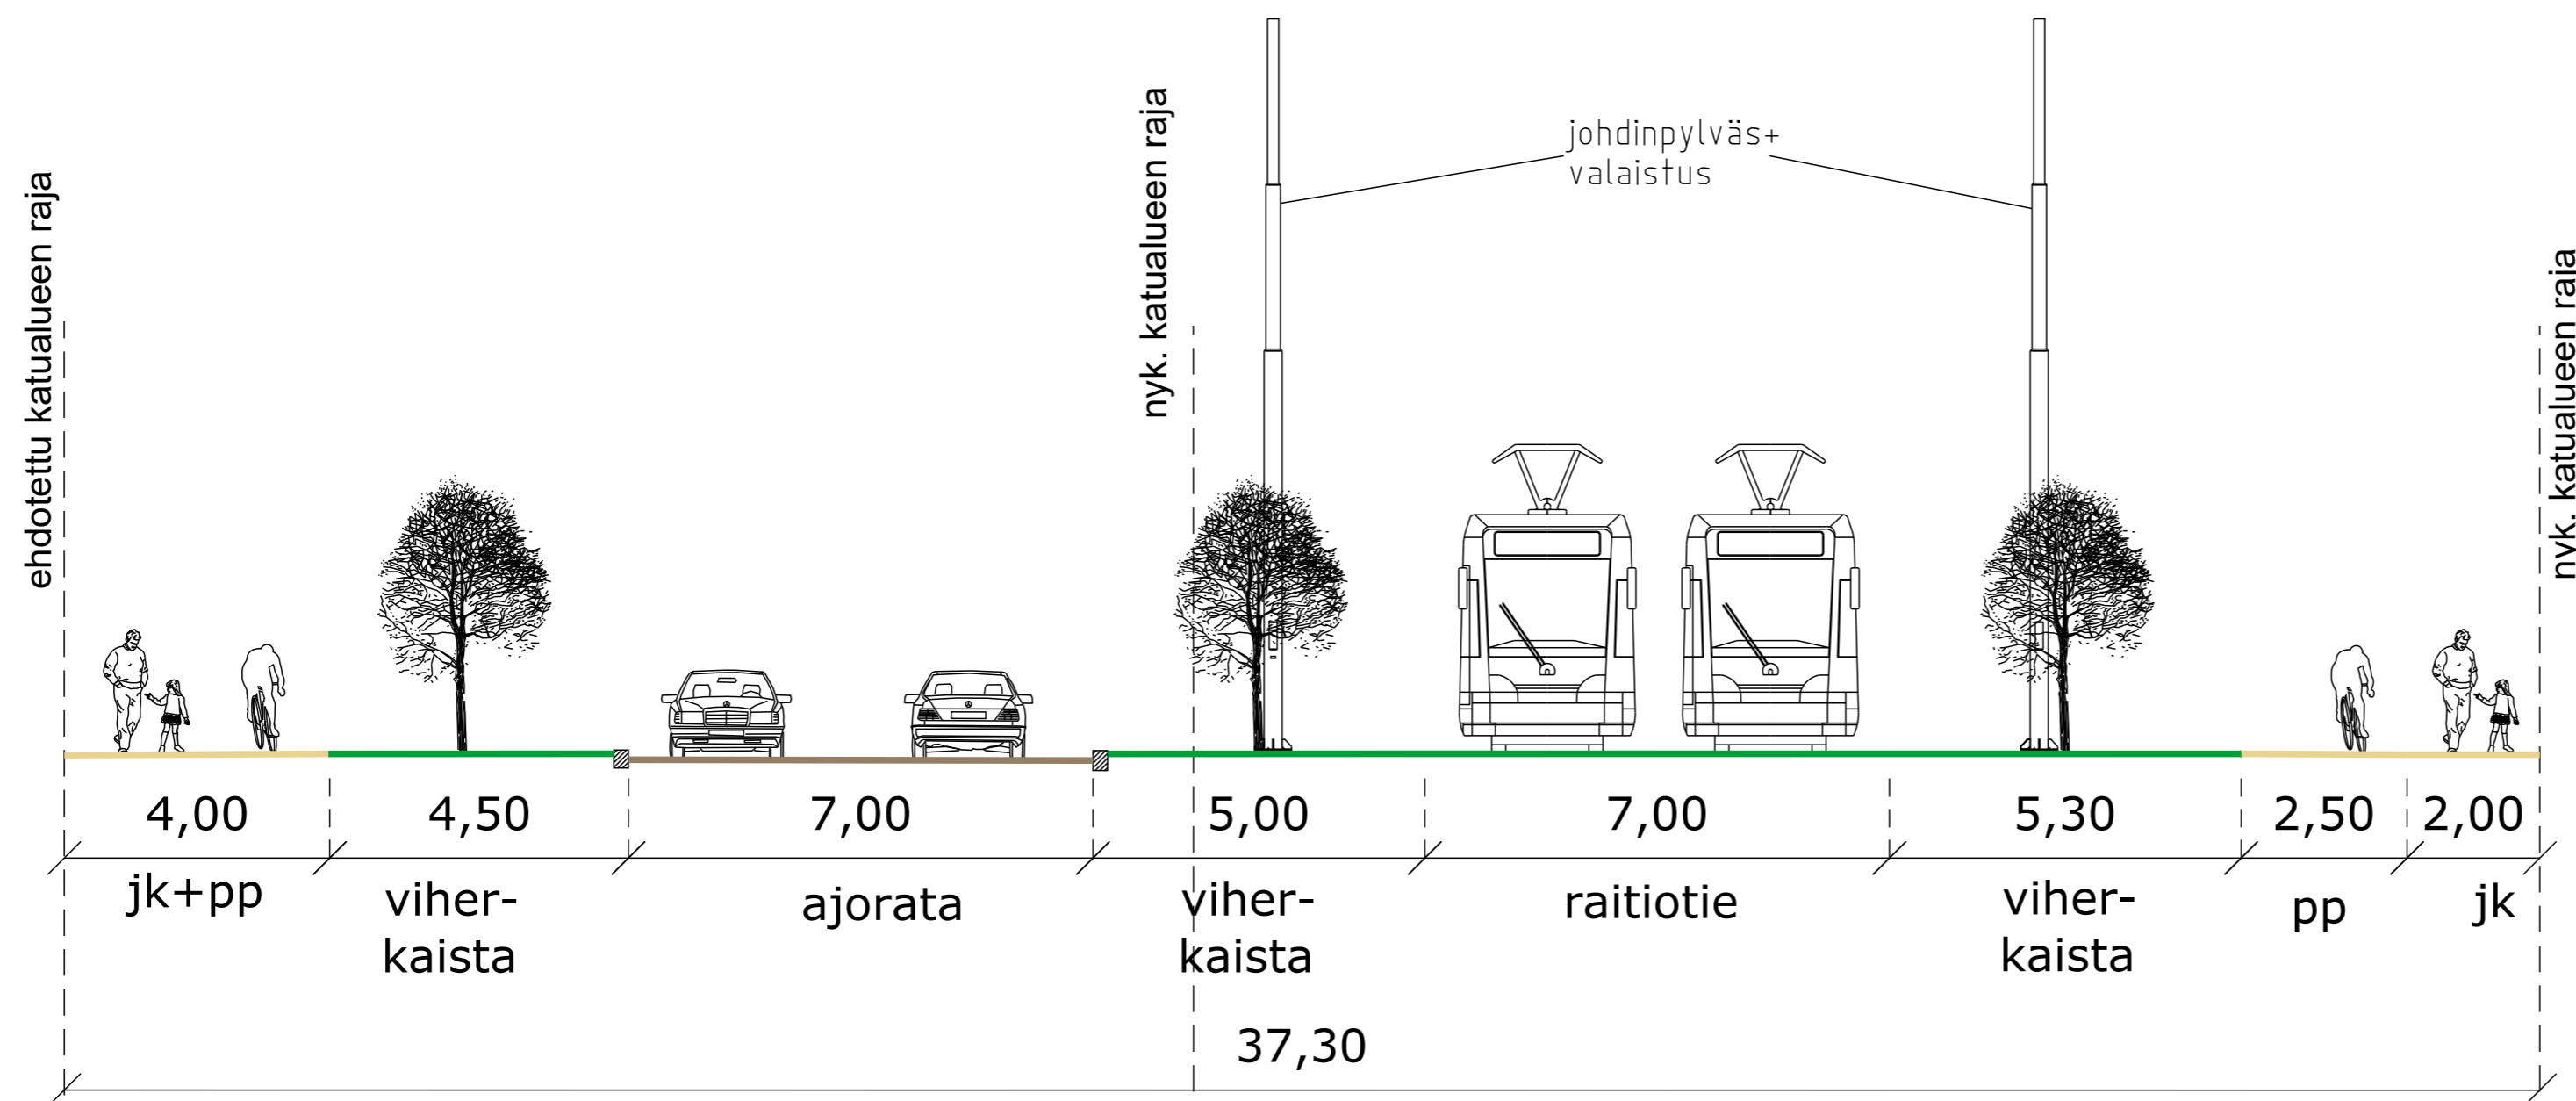
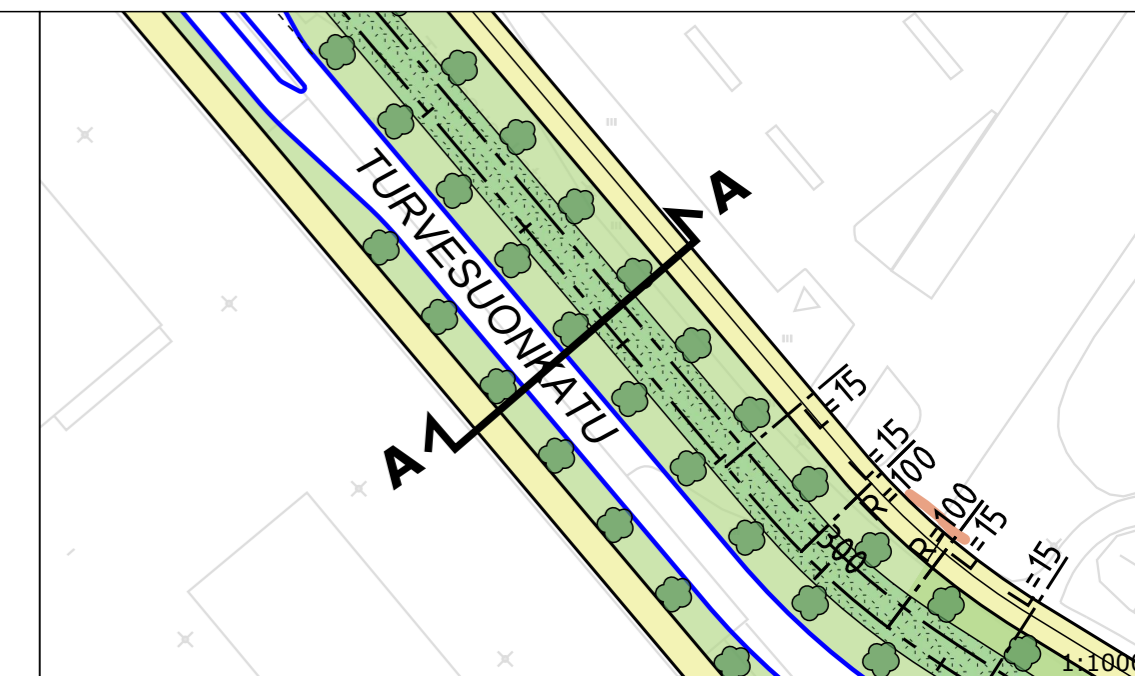


**TAMPEREEN RAITIOTIEN  
SEUDULLINEN  
YLEISSUUNNITELMA  
TYYPPIPOIKKILEIKKAUS**

Piirustus PL YLÖ 01 Mittakaava 1:100 Pvm. 12.2.2021

# TYYPPIPOIKKILEIKKAUS B-B 1:100

## TURVESUONKATU / PYSÄKKI

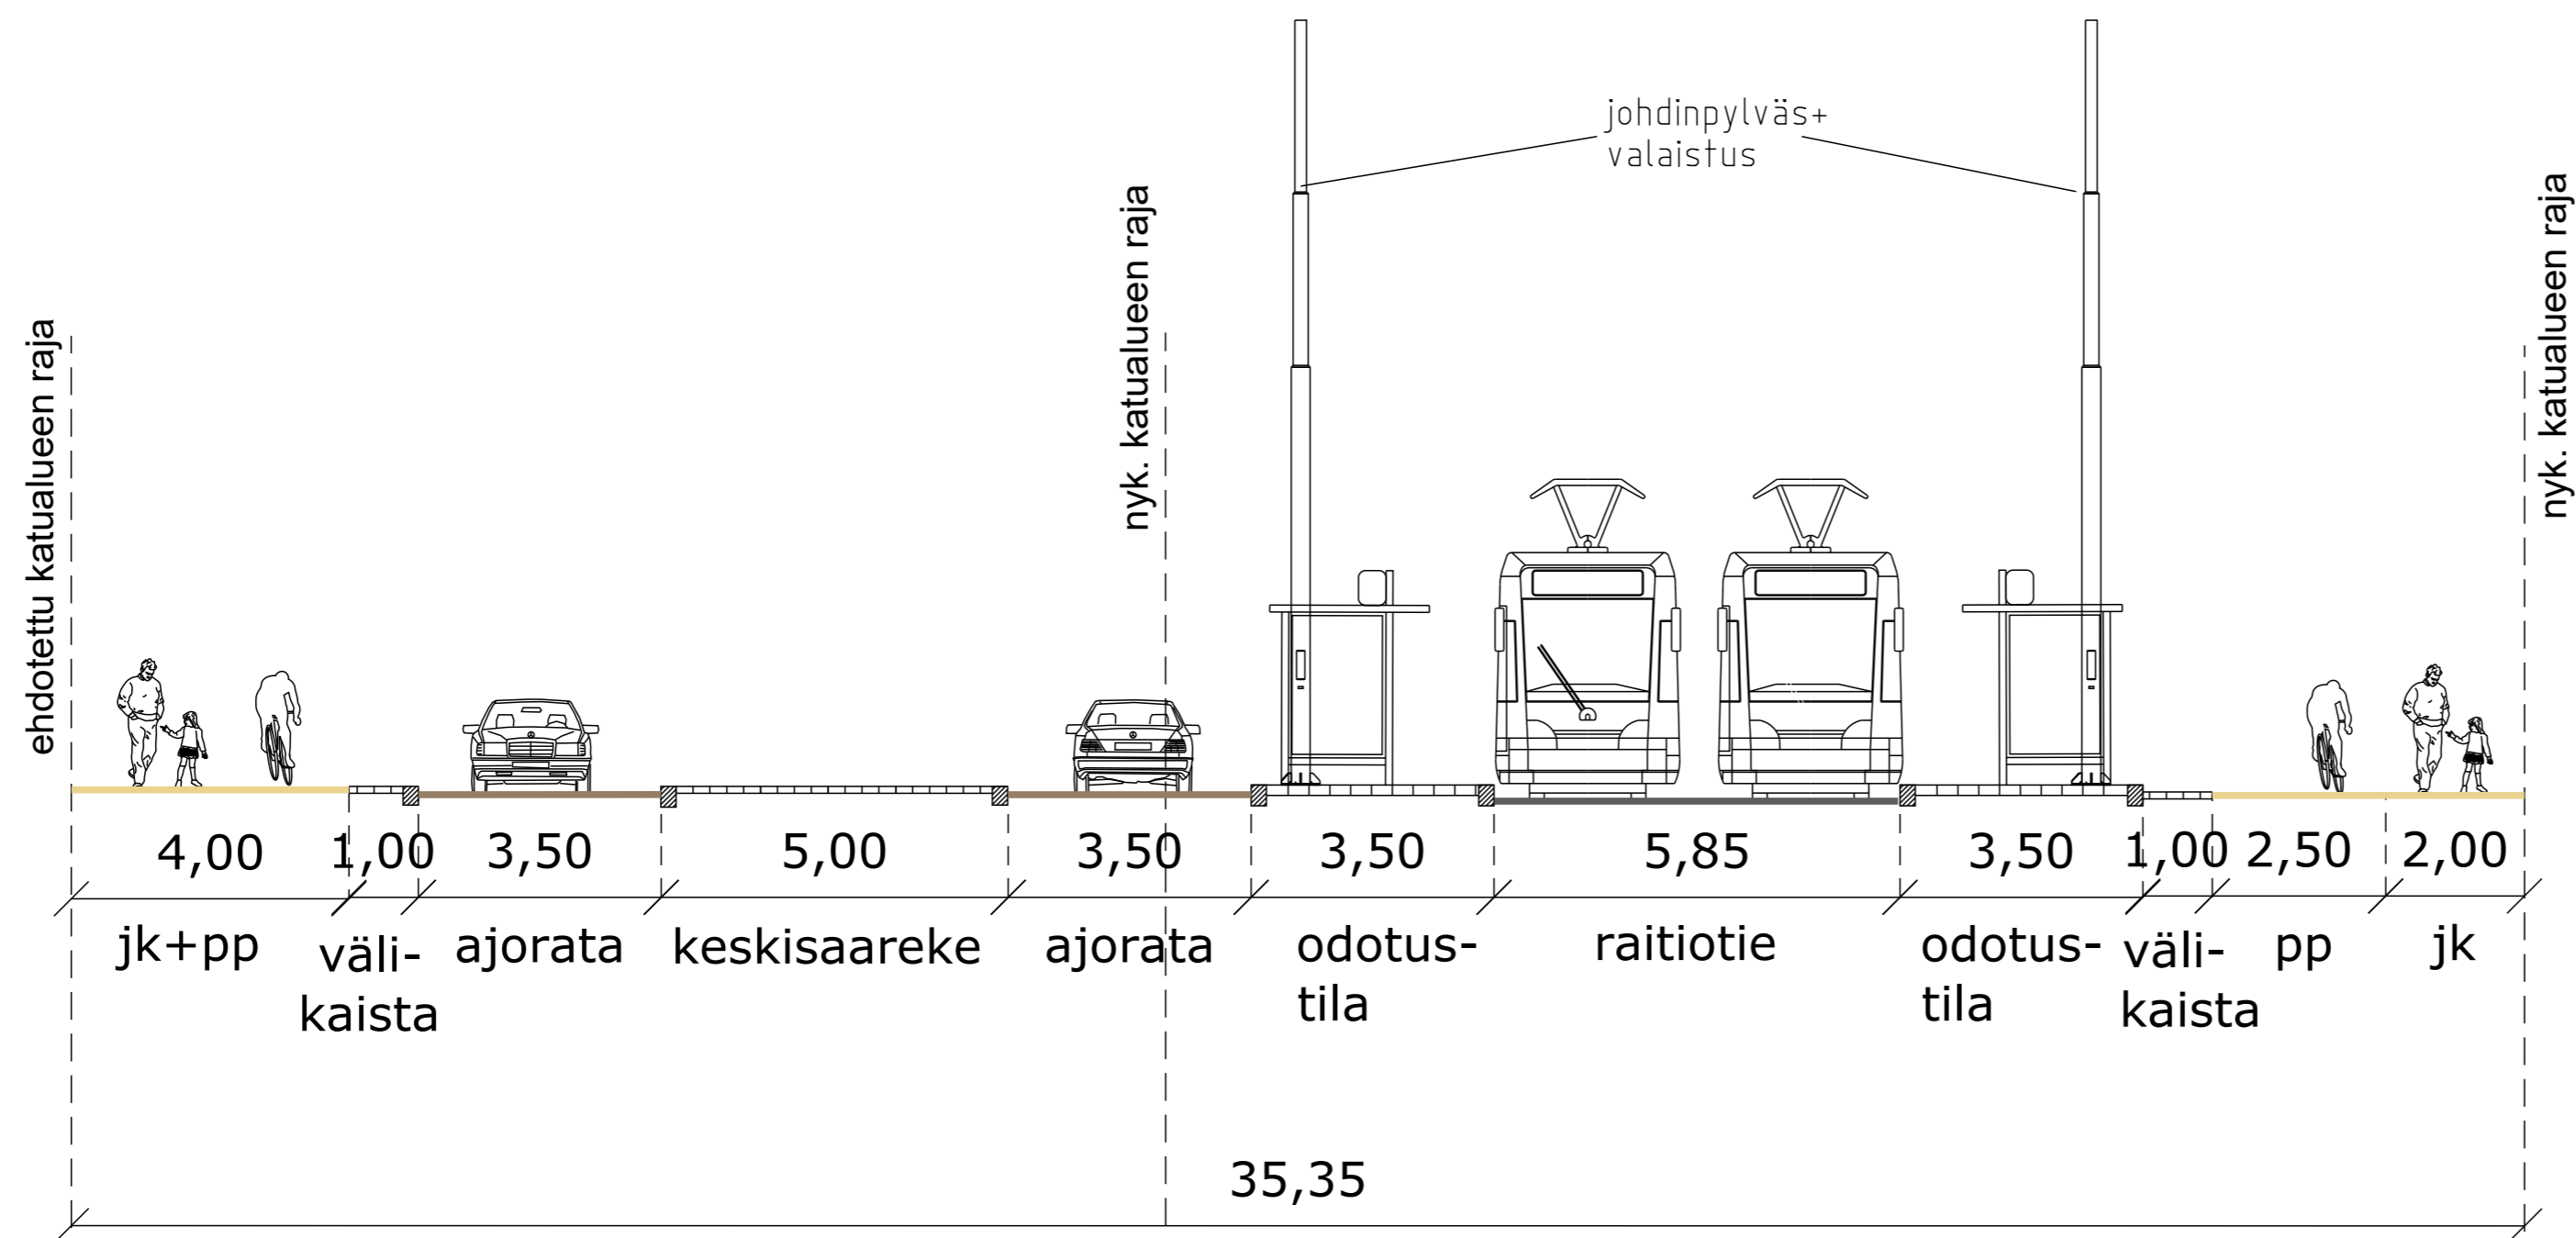
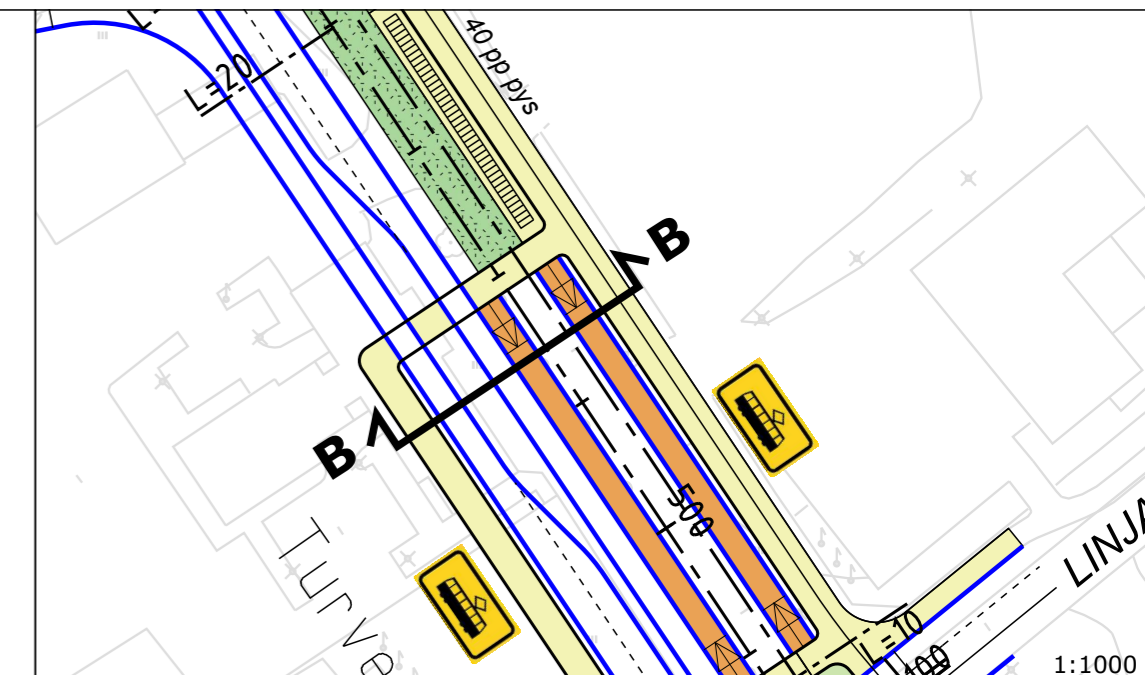


**TAMPEREEN RAITIOTIEN  
SEUDULLINEN  
YLEISSUUNNITELMA  
TYYPPIPOIKKILEIKKAUS**

Piirustus PL YLÖ 02 Mittakaava 1:100 Pvm. 12.2.2021

# TYYPPIPOIKKILEIKKAUS C-C 1:100

## TURVESUONKATU, MYLLYPURONKADULTA LÄNTEEN

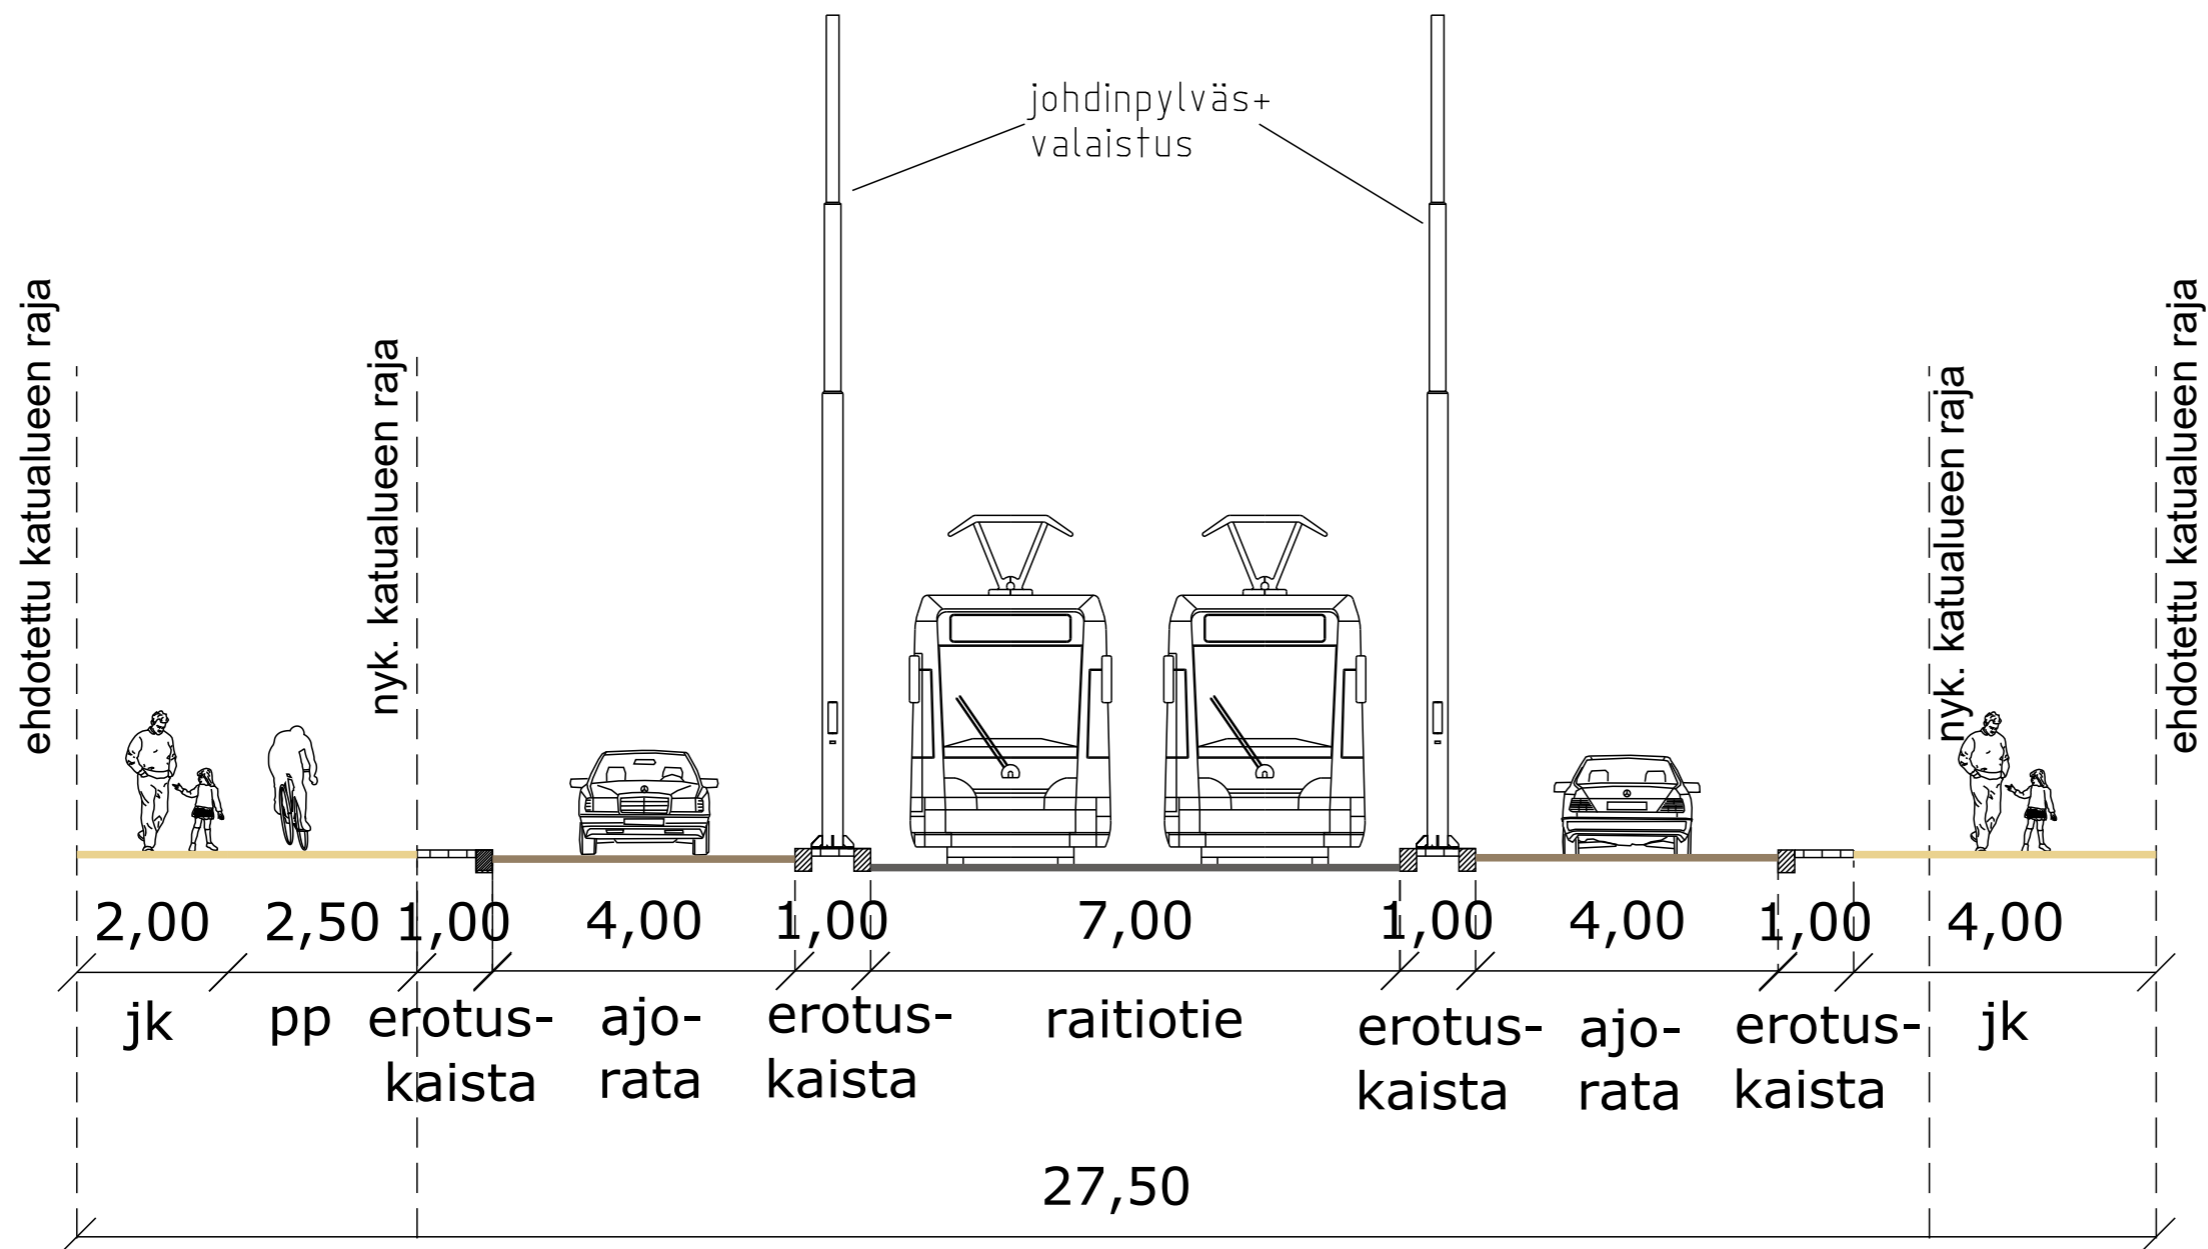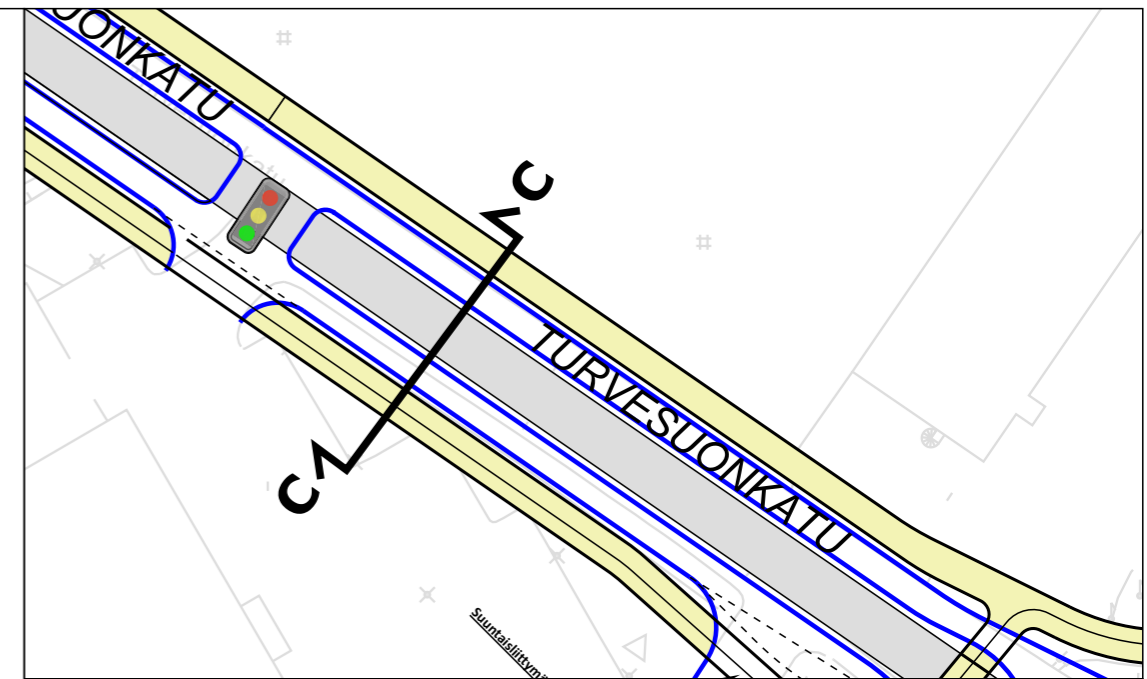



**TAMPEREEN RAITIOTIEN  
SEUDULLINEN  
YLEISSUUNNITELMA  
TYYPPIPOIKKILEIKKAUS**

Piirustus PL YLÖ 03 Mittakaava 1:100 Pvm. 12.2.2021



# TYYPPIPOIKKILEIKKAUS D-D 1:100

## TEIVO, PYSÄKKI

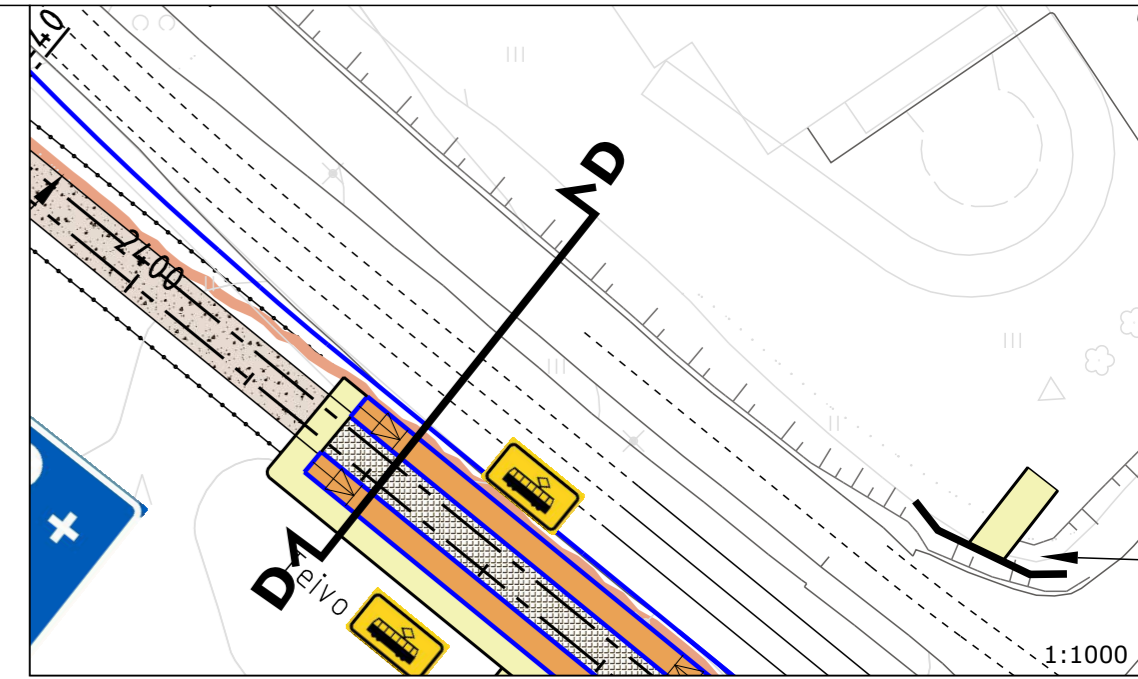
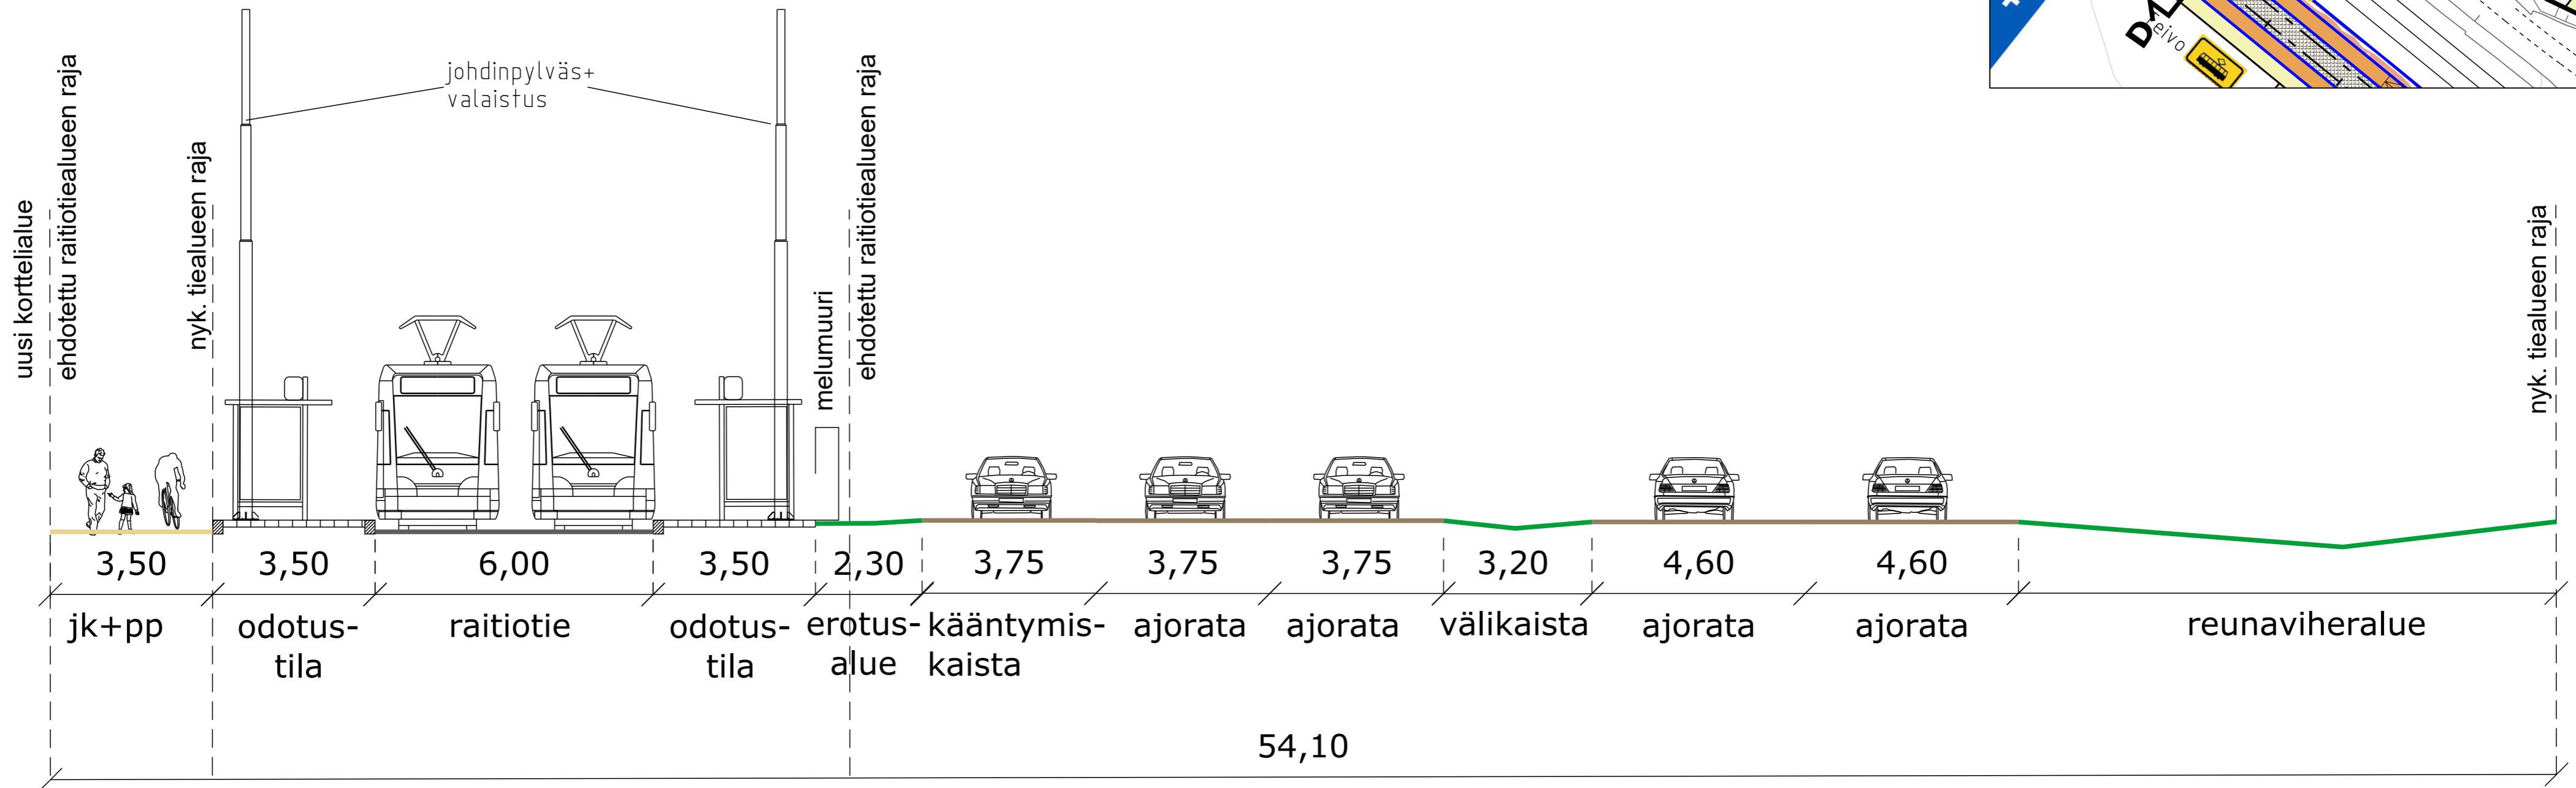


**TAMPEREEN RAITIOTIEN  
SEUDULLINEN  
YLEISSUUNNITELMA  
TYYPPIPOIKKILEIKKAUS**

Piirustus PL YLÖ 04 Mittakaava 1:100 Pvm. 12.2.2021



# TYYPPIPOIKKILEIKKAUS E-E 1:100

## KANTATIE, PYSÄKKI MÄKKYLÄ

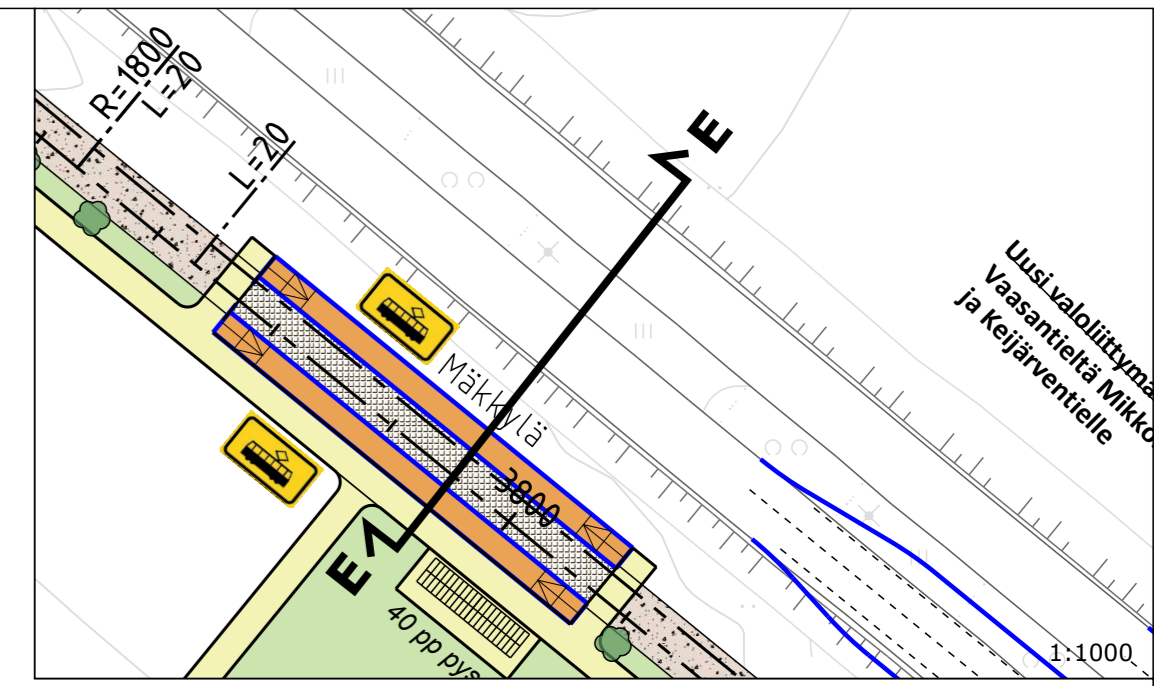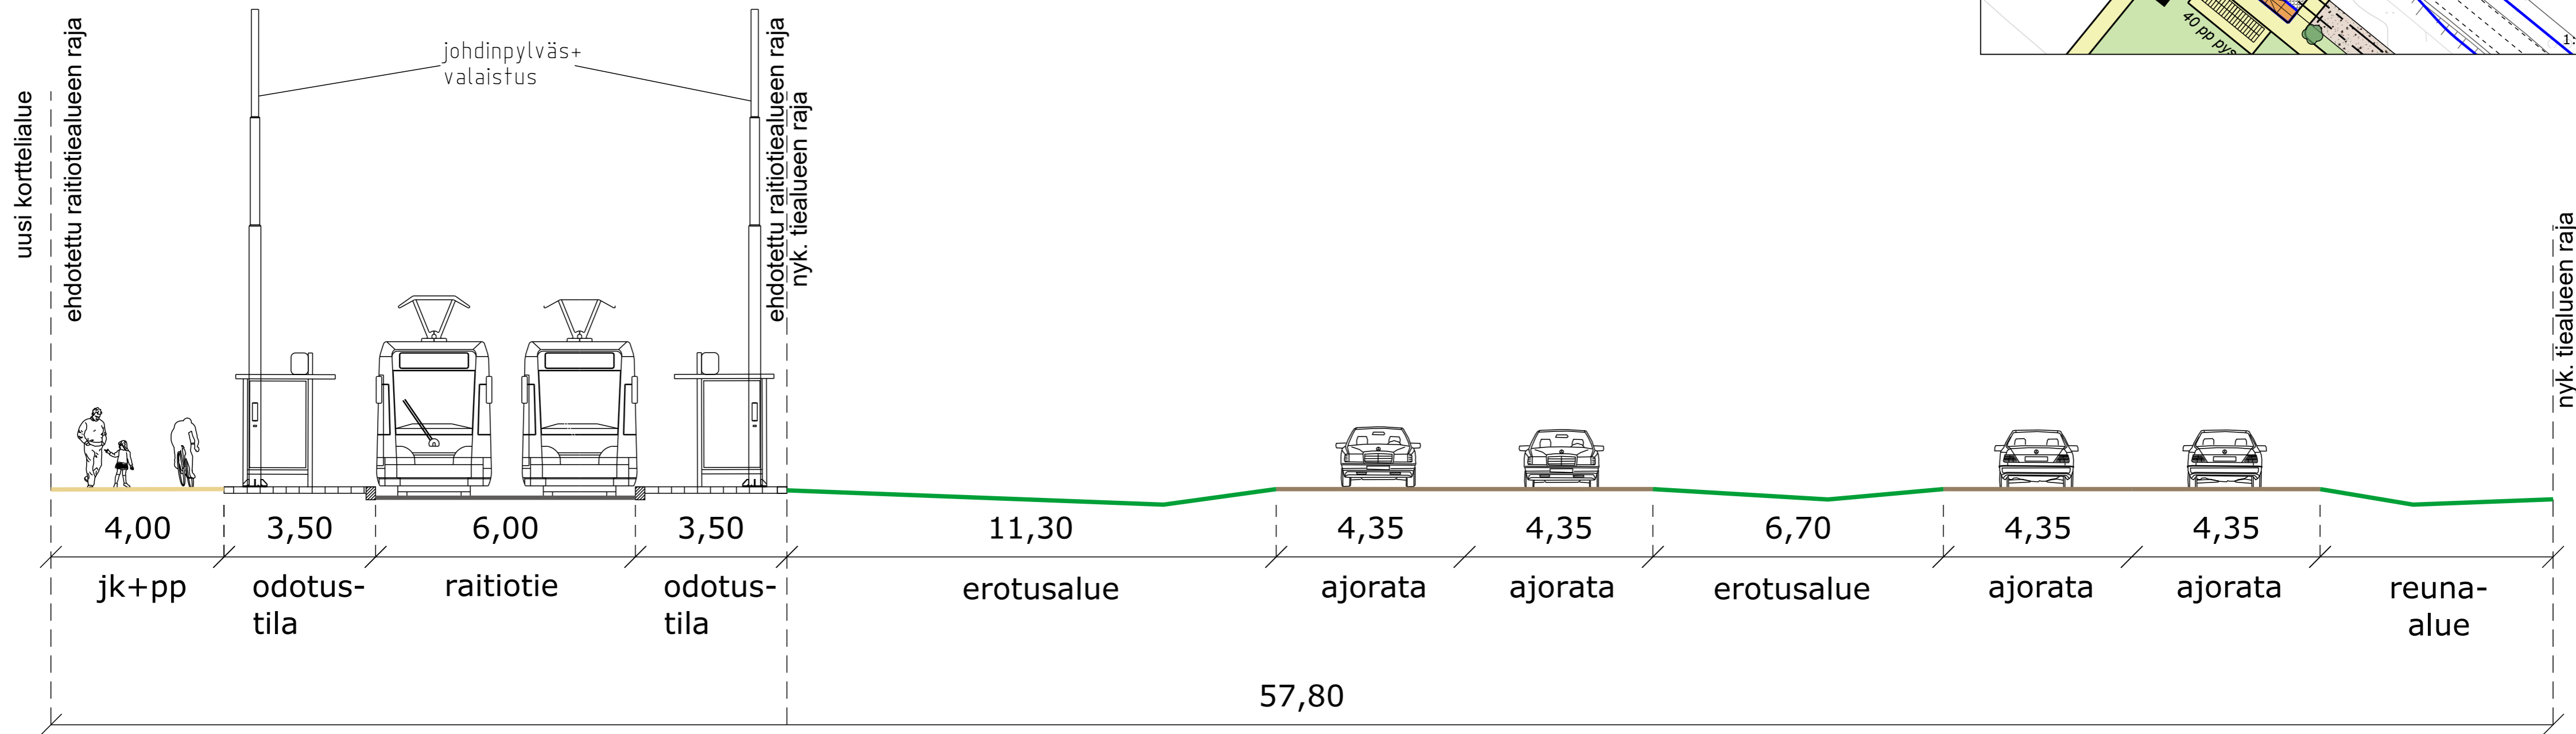

# TYYPPIPOIKKILEIKKAUS F-F 1:100

## MIKKOLANTIE, VÄLILLÄ SAURIONTIE - SANTAHARJUNTIE

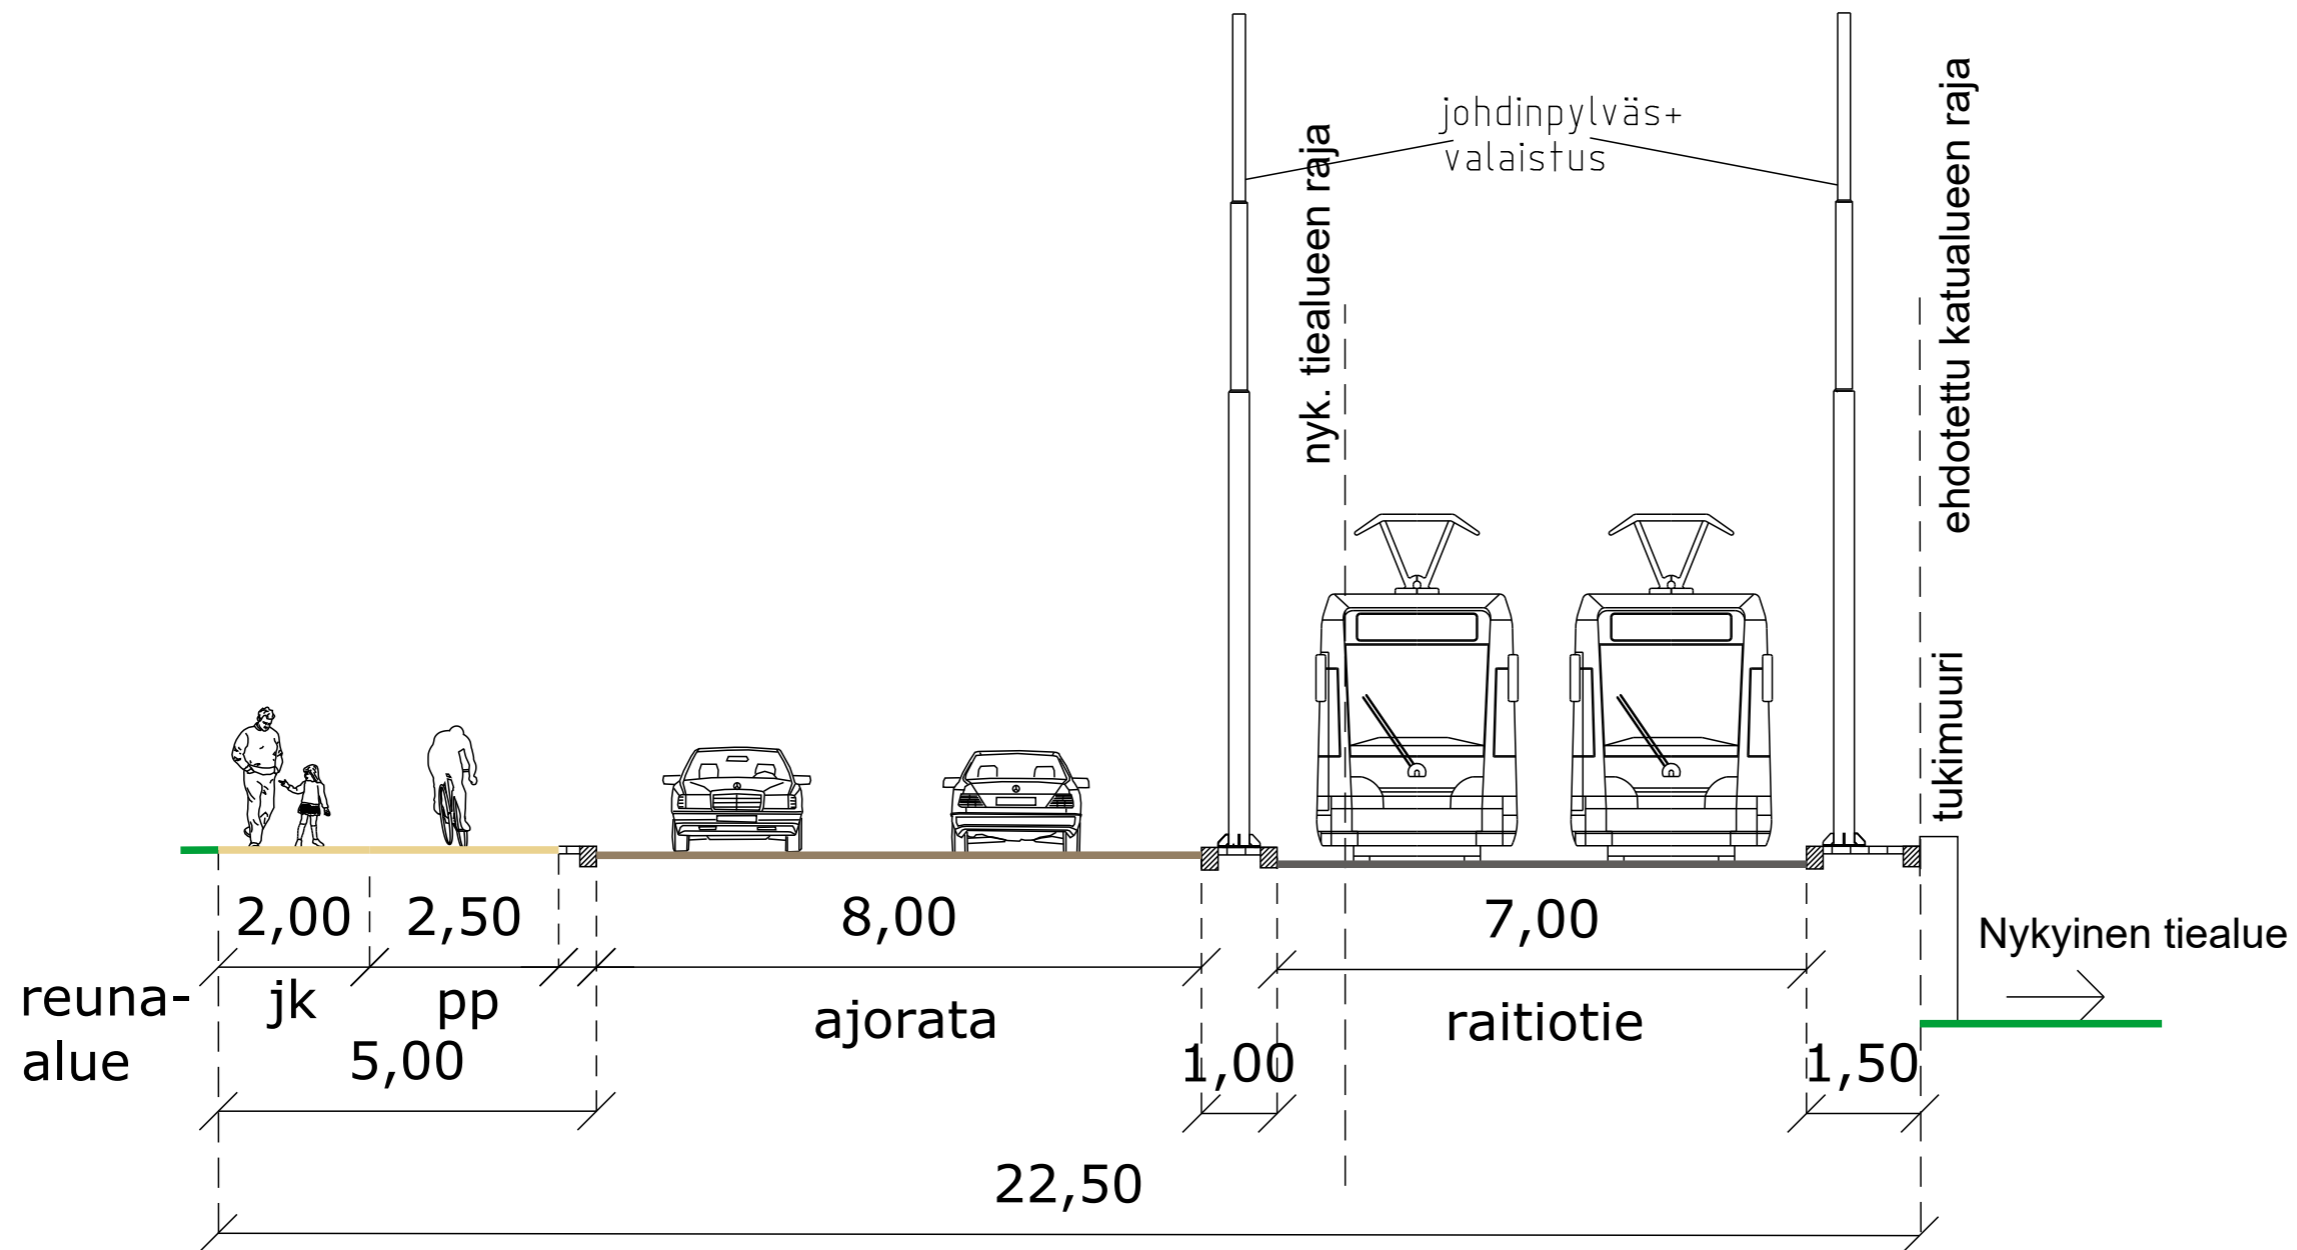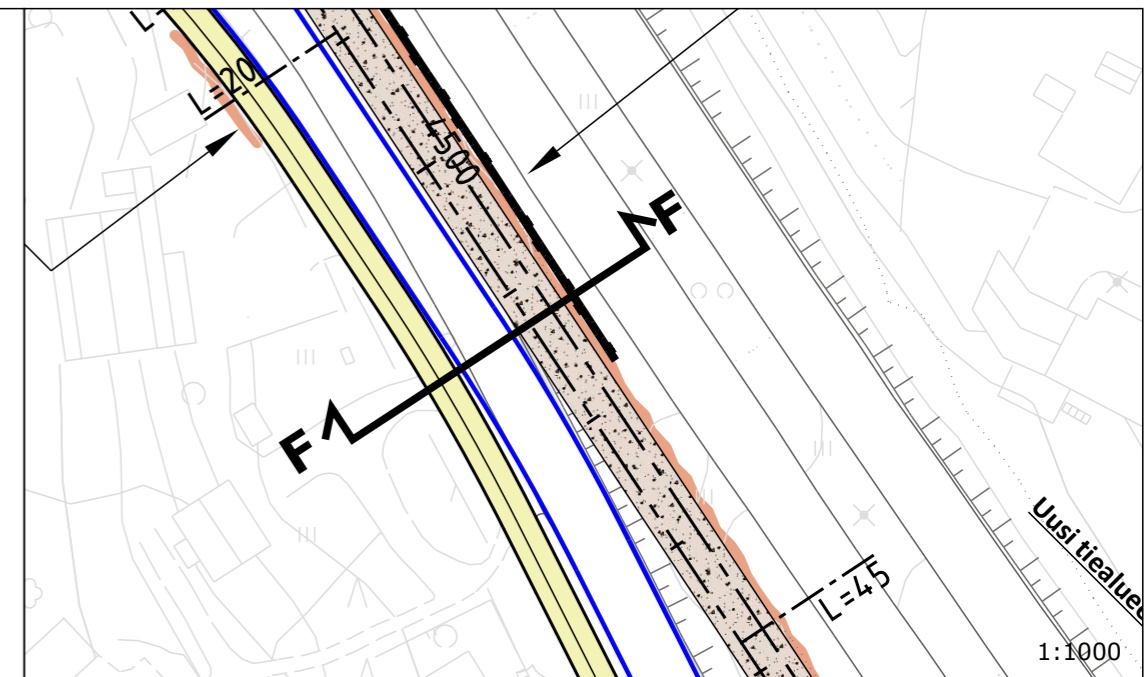



**TAMPEREEN RAITIOTIEN  
SEUDULLINEN  
YLEISSUUNNITELMA  
TYYPPIPOIKKILEIKKAUS**

Piirustus PL YLÖ 06 Mittakaava 1:100 Pvm. 12.2.2021

# TYYPPIPOIKKILEIKKAUS G-G 1:100

## MIKKOLANTIE,

### VÄLILLÄ MASTONTIE - SAURIONTIE

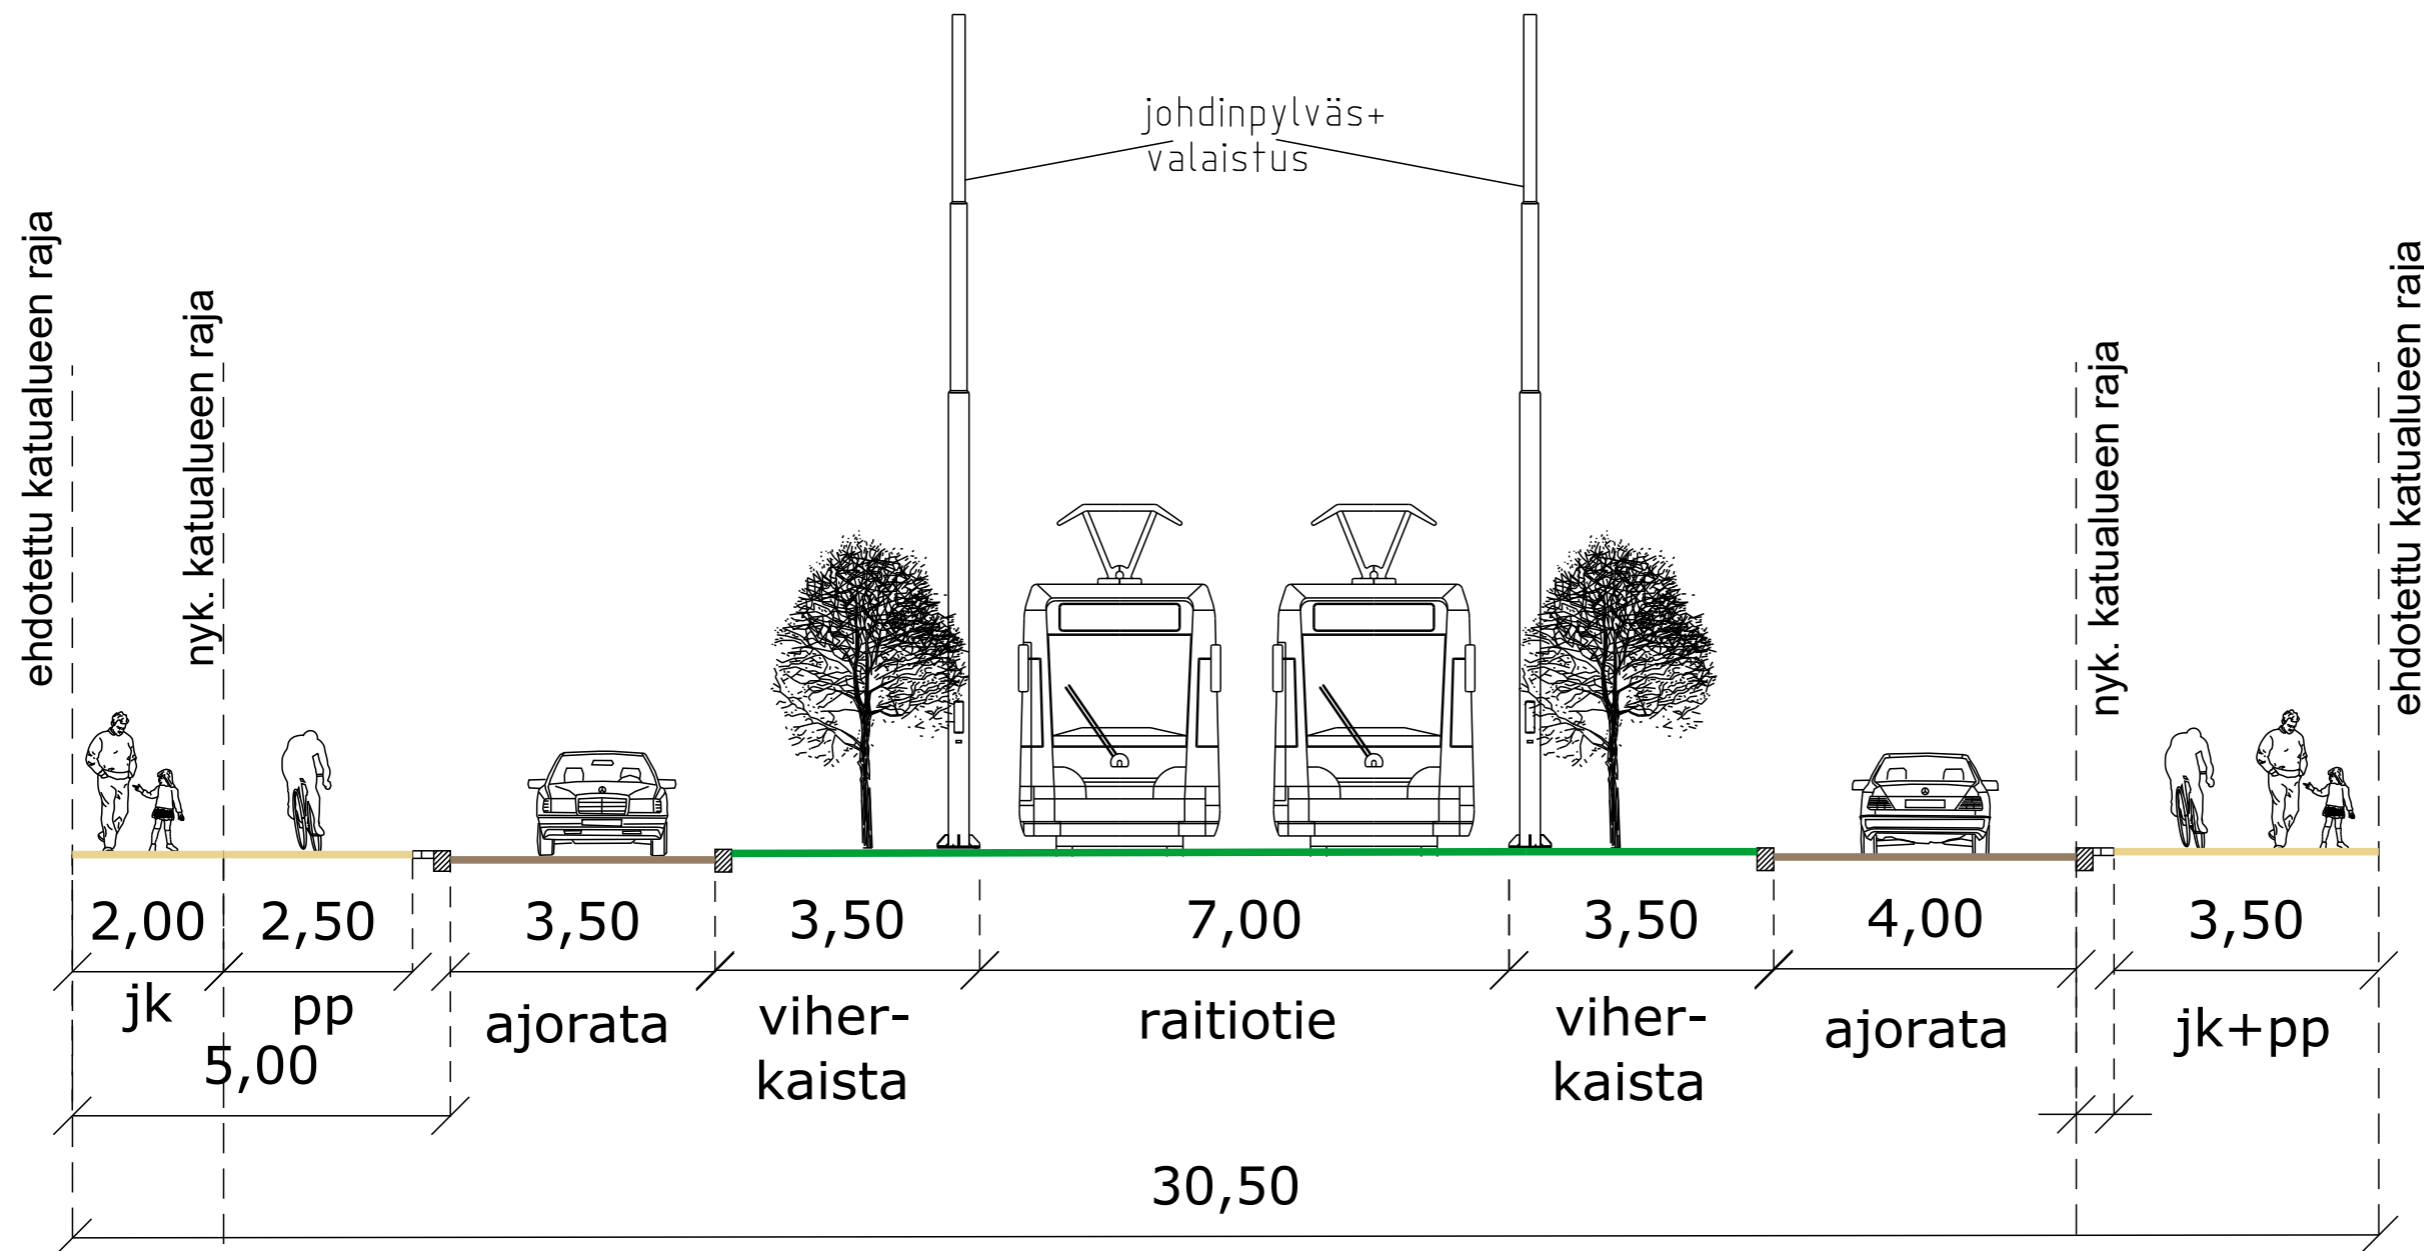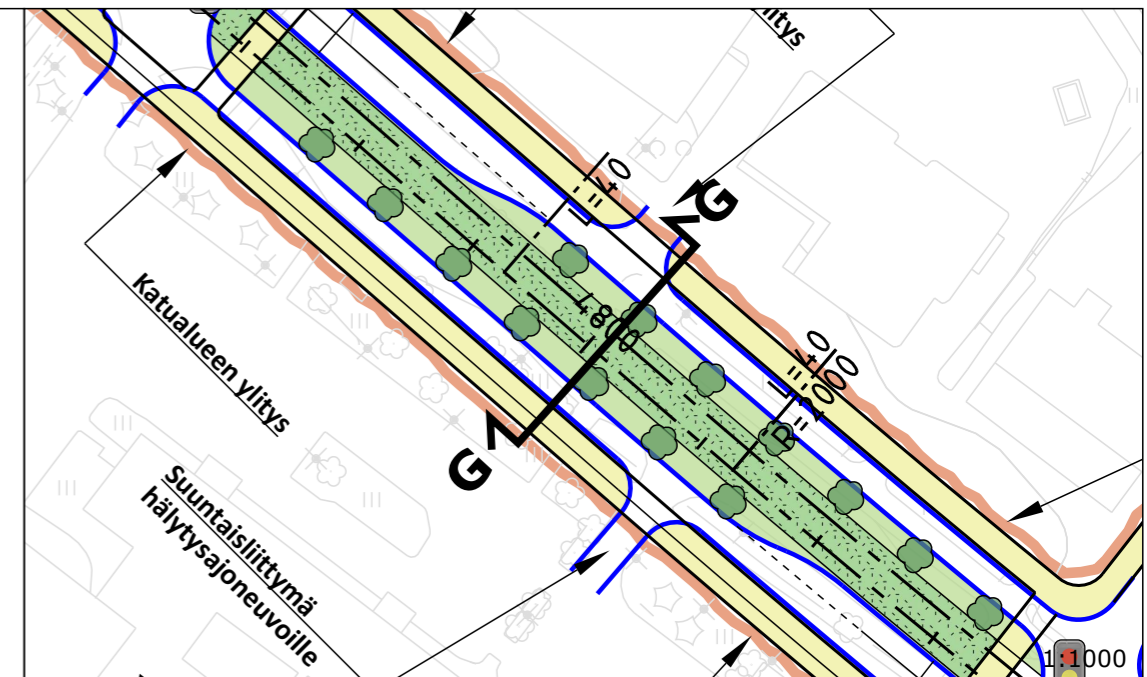

**TAMPEREEN RAITIOTIEN  
SEUDULLINEN  
YLEISSUUNNITELMA  
TYYPPIPOIKKILEIKKAUS**



Piirustus PL YLÖ 07    Mittakaava 1:100    Pvm. 12.2.2021



# TYYPPIPOIKKILEIKKAUS H-H 1:100

## MIKKOLANTIE, PYSÄKKI

### SOPPEENMÄKI

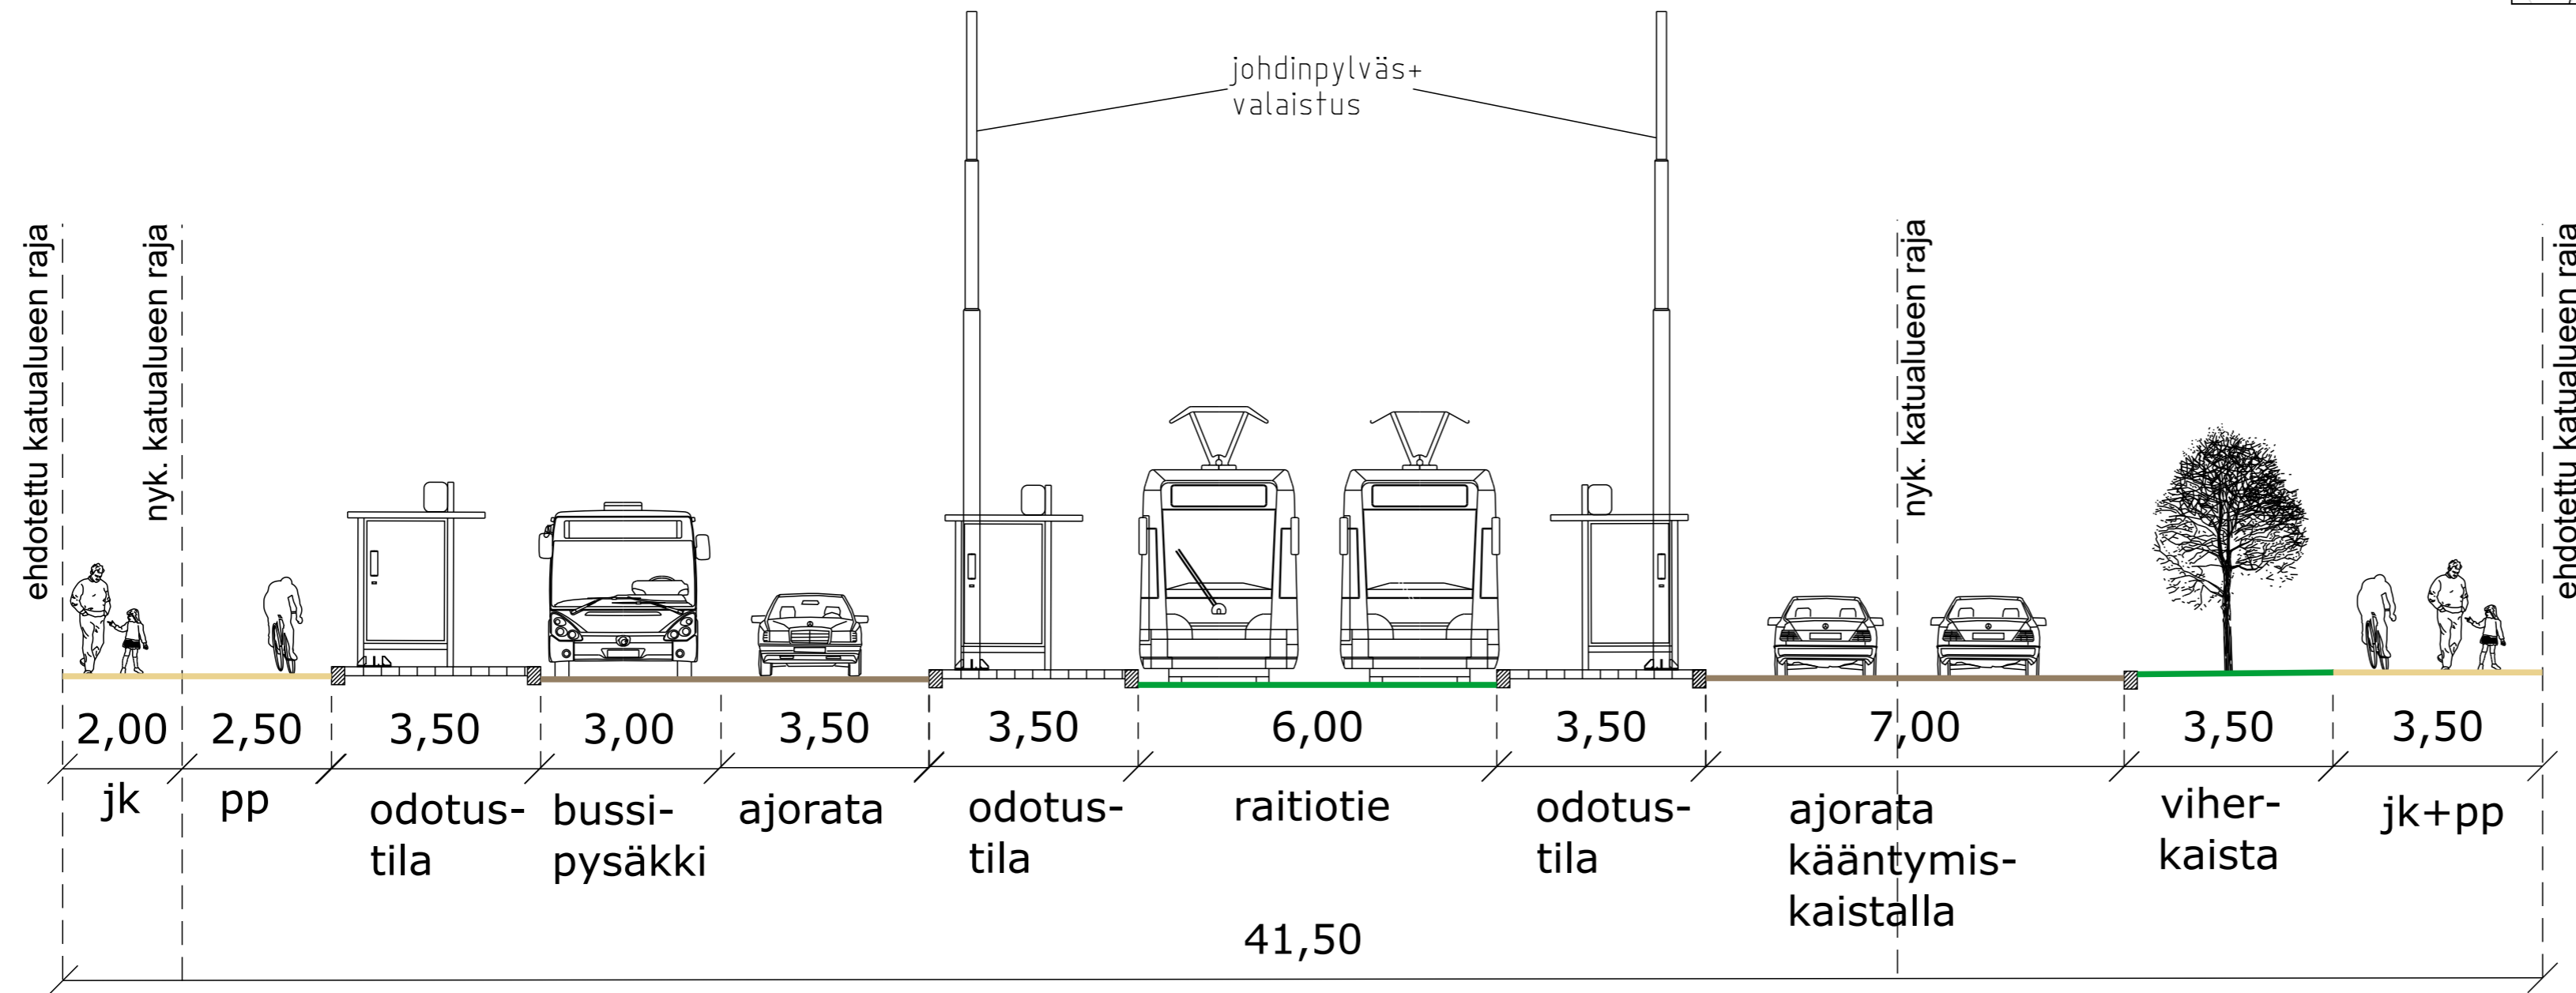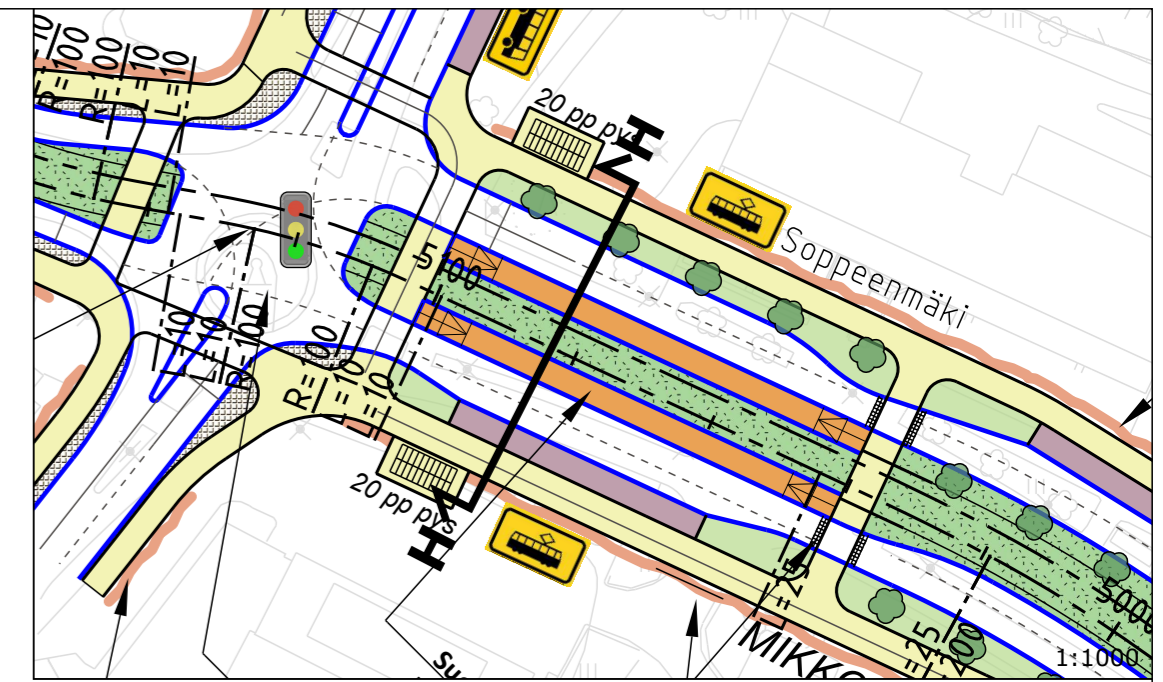



**TAMPEREEN RAITIOTIEN  
SEUDULLINEN  
YLEISSUUNNITELMA  
TYYPPIPOIKKILEIKKAUS**

Piirustus PL YLÖ 08 Mittakaava 1:100 Pvm. 12.2.2021



# TYYPPIPOIKKILEIKKAUS I-I 1:100

## KURUNTIE, RÄIKÄN VAIHTOPYSÄKKI

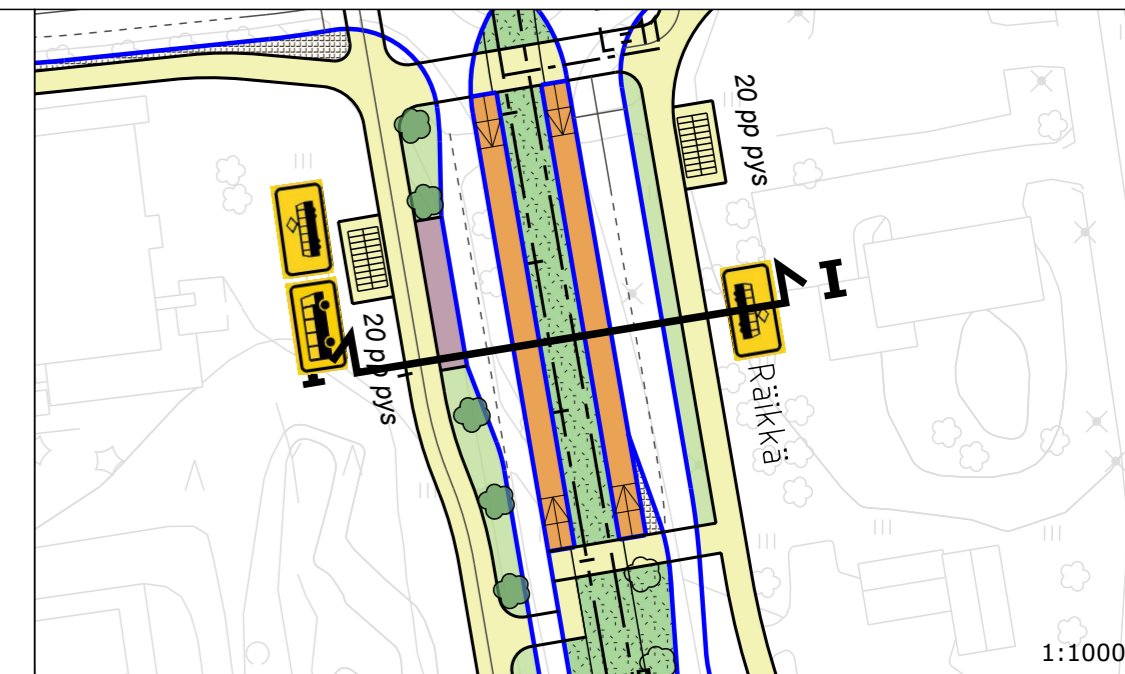
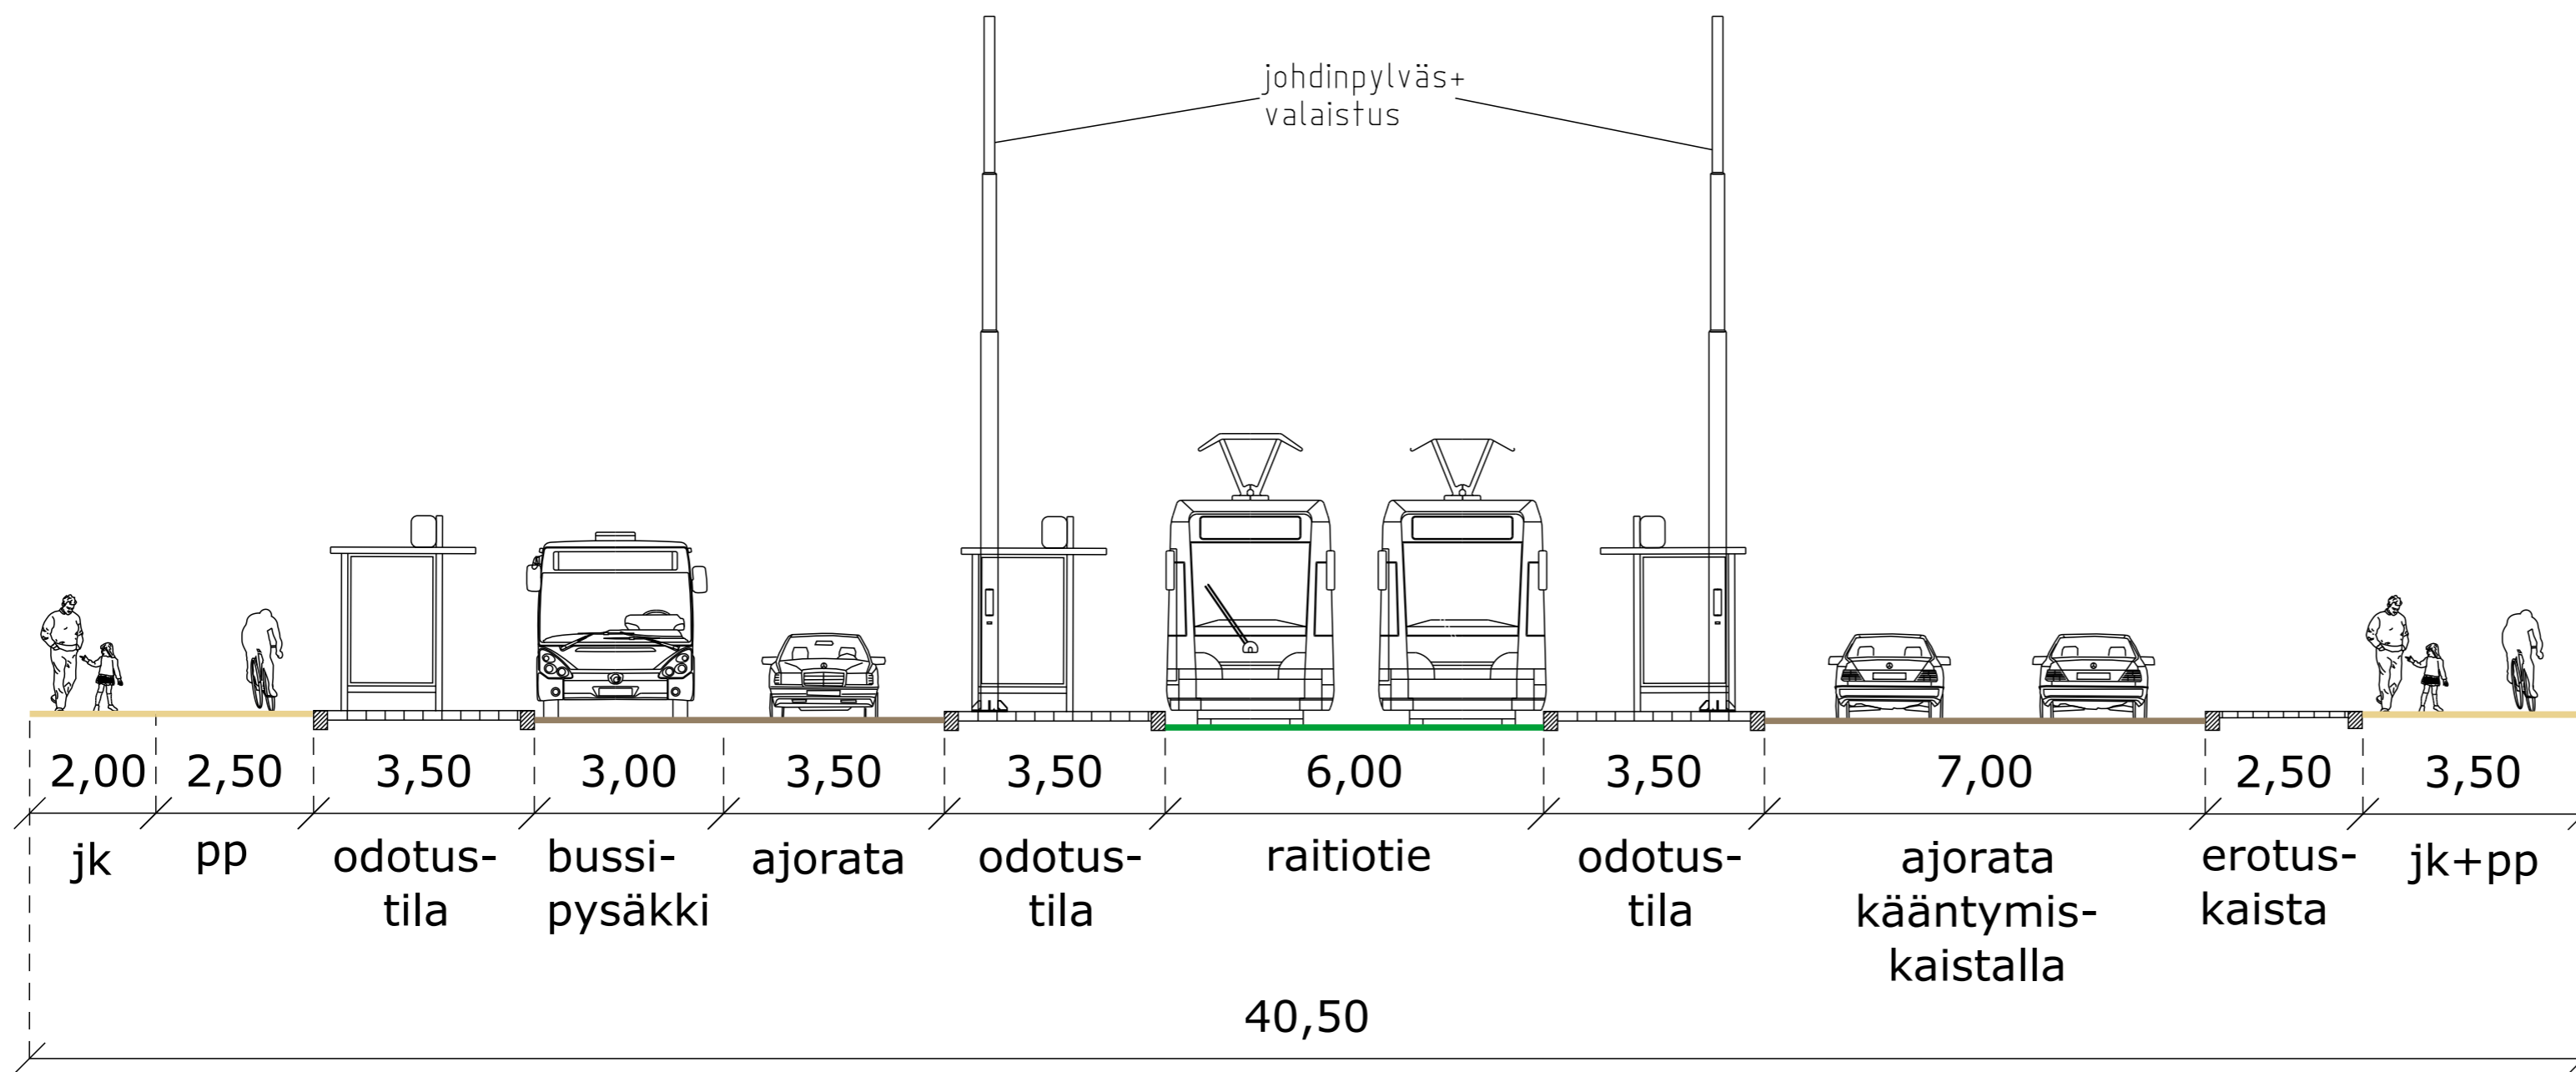


**TAMPEREEN RAITIOTIEN  
SEUDULLINEN  
YLEISSUUNNITELMA  
TYYPPIPOIKKILEIKKAUS**

Piirustus Mittakaava Pvm.  
PL YLÖ 09 1:100 12.2.2021

# TYYPPIPOIKKILEIKKAUS J-J 1:100

## KURUNTIE, KIRKONKYLÄ

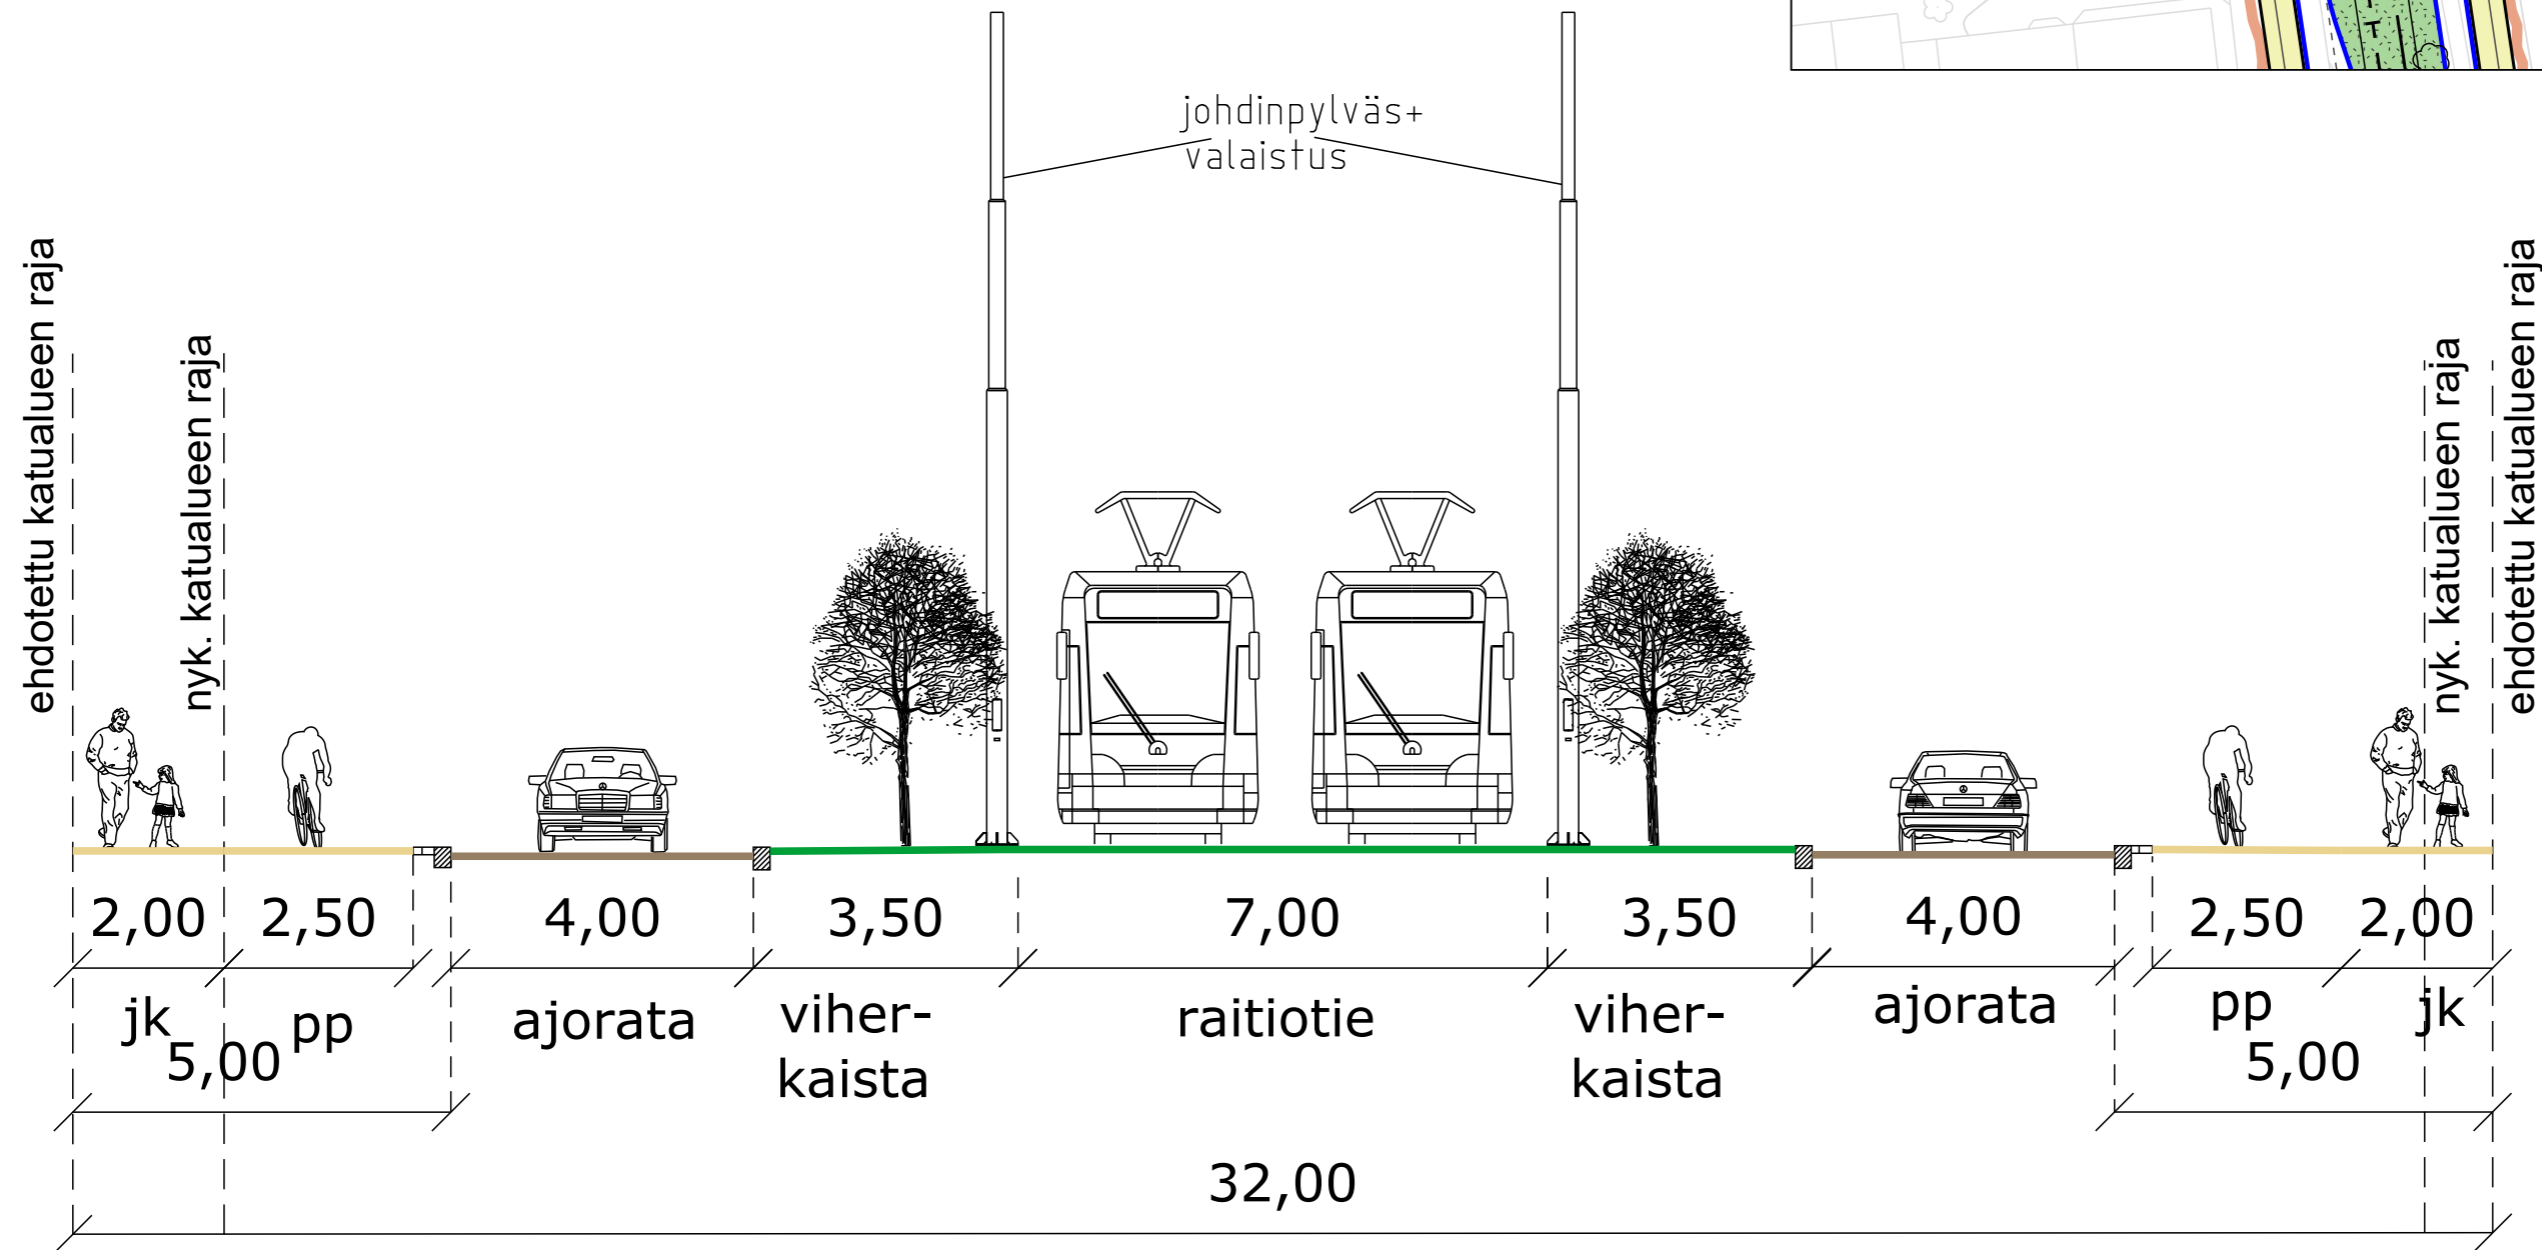
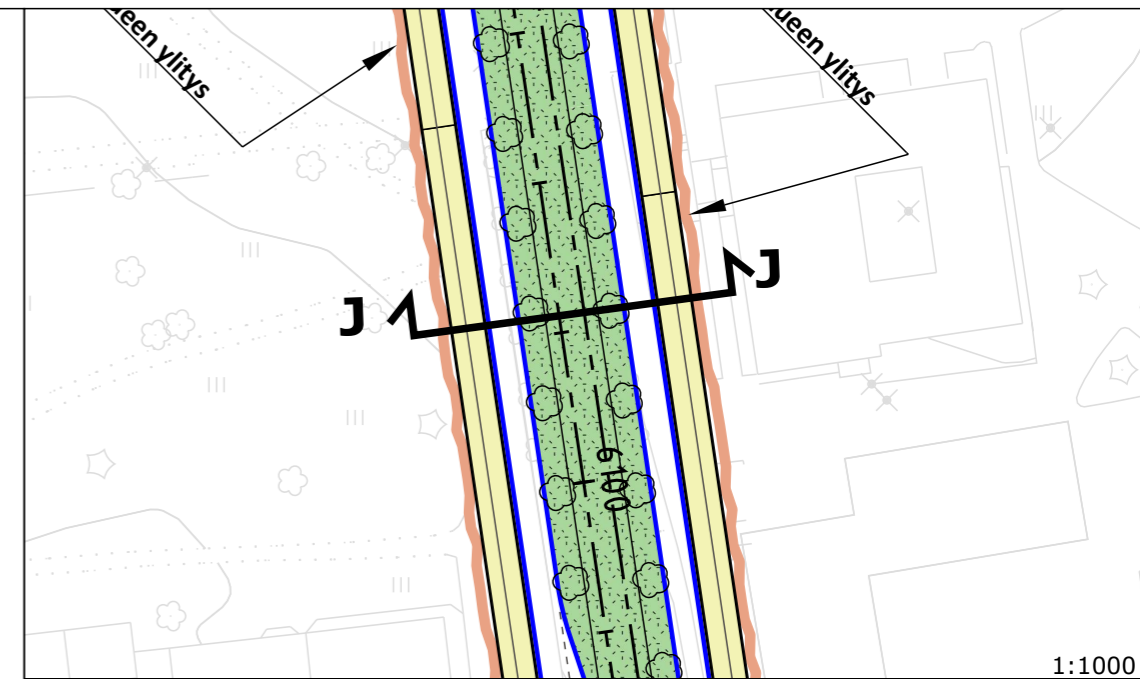


**TAMPEREEN RAITIOTIEN  
SEUDULLINEN  
YLEISSUUNNITELMA  
TYYPPIPOIKKILEIKKAUS**

Piirustus PL YLÖ 10 Mittakaava 1:100 Pvm. 12.2.2021

# TYYPPIPOIKKILEIKKAUS K-K 1:100

## KURUNTIE, LEIJAPUISTO PYSÄKKI

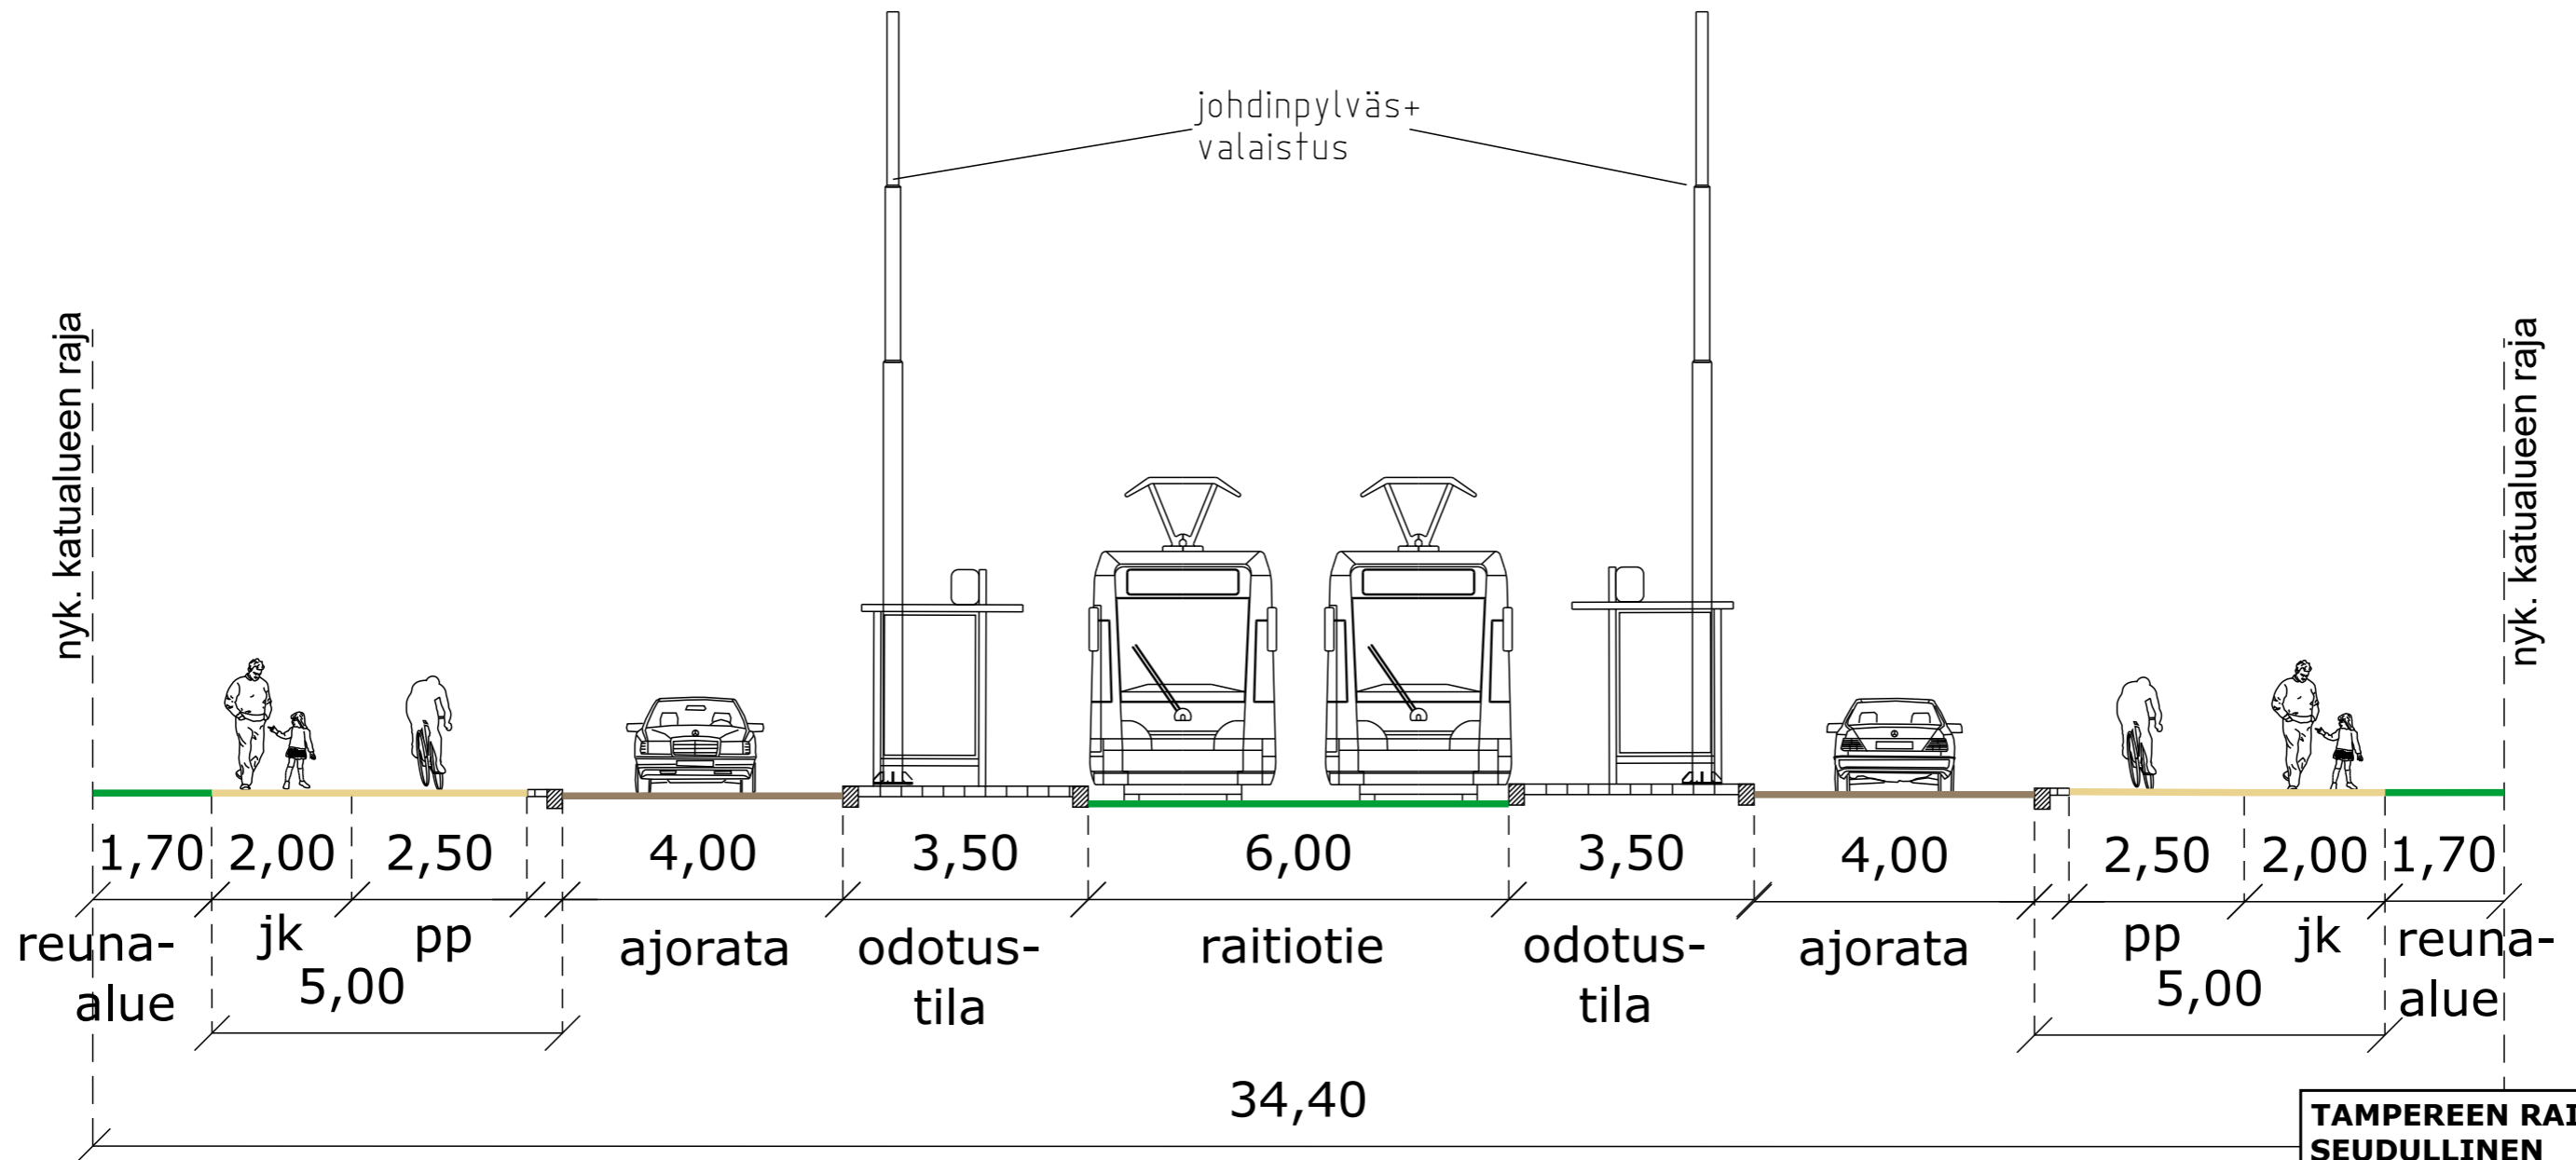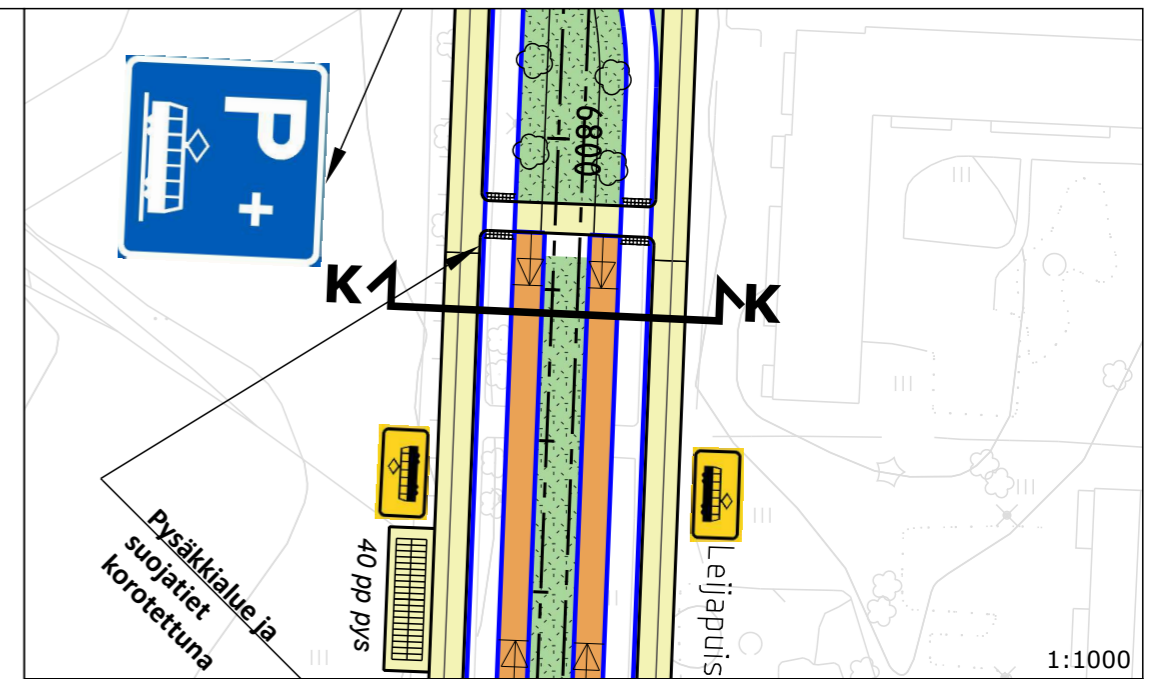

**TAMPEREEN RAITIOTIEN  
SEUDULLINEN  
YLEISSUUNNITELMA  
TYYPPIPOIKKILEIKKAUS**

Piirustus PL YLÖ 11    Mittakaava 1:100    Pvm. 12.2.2021