


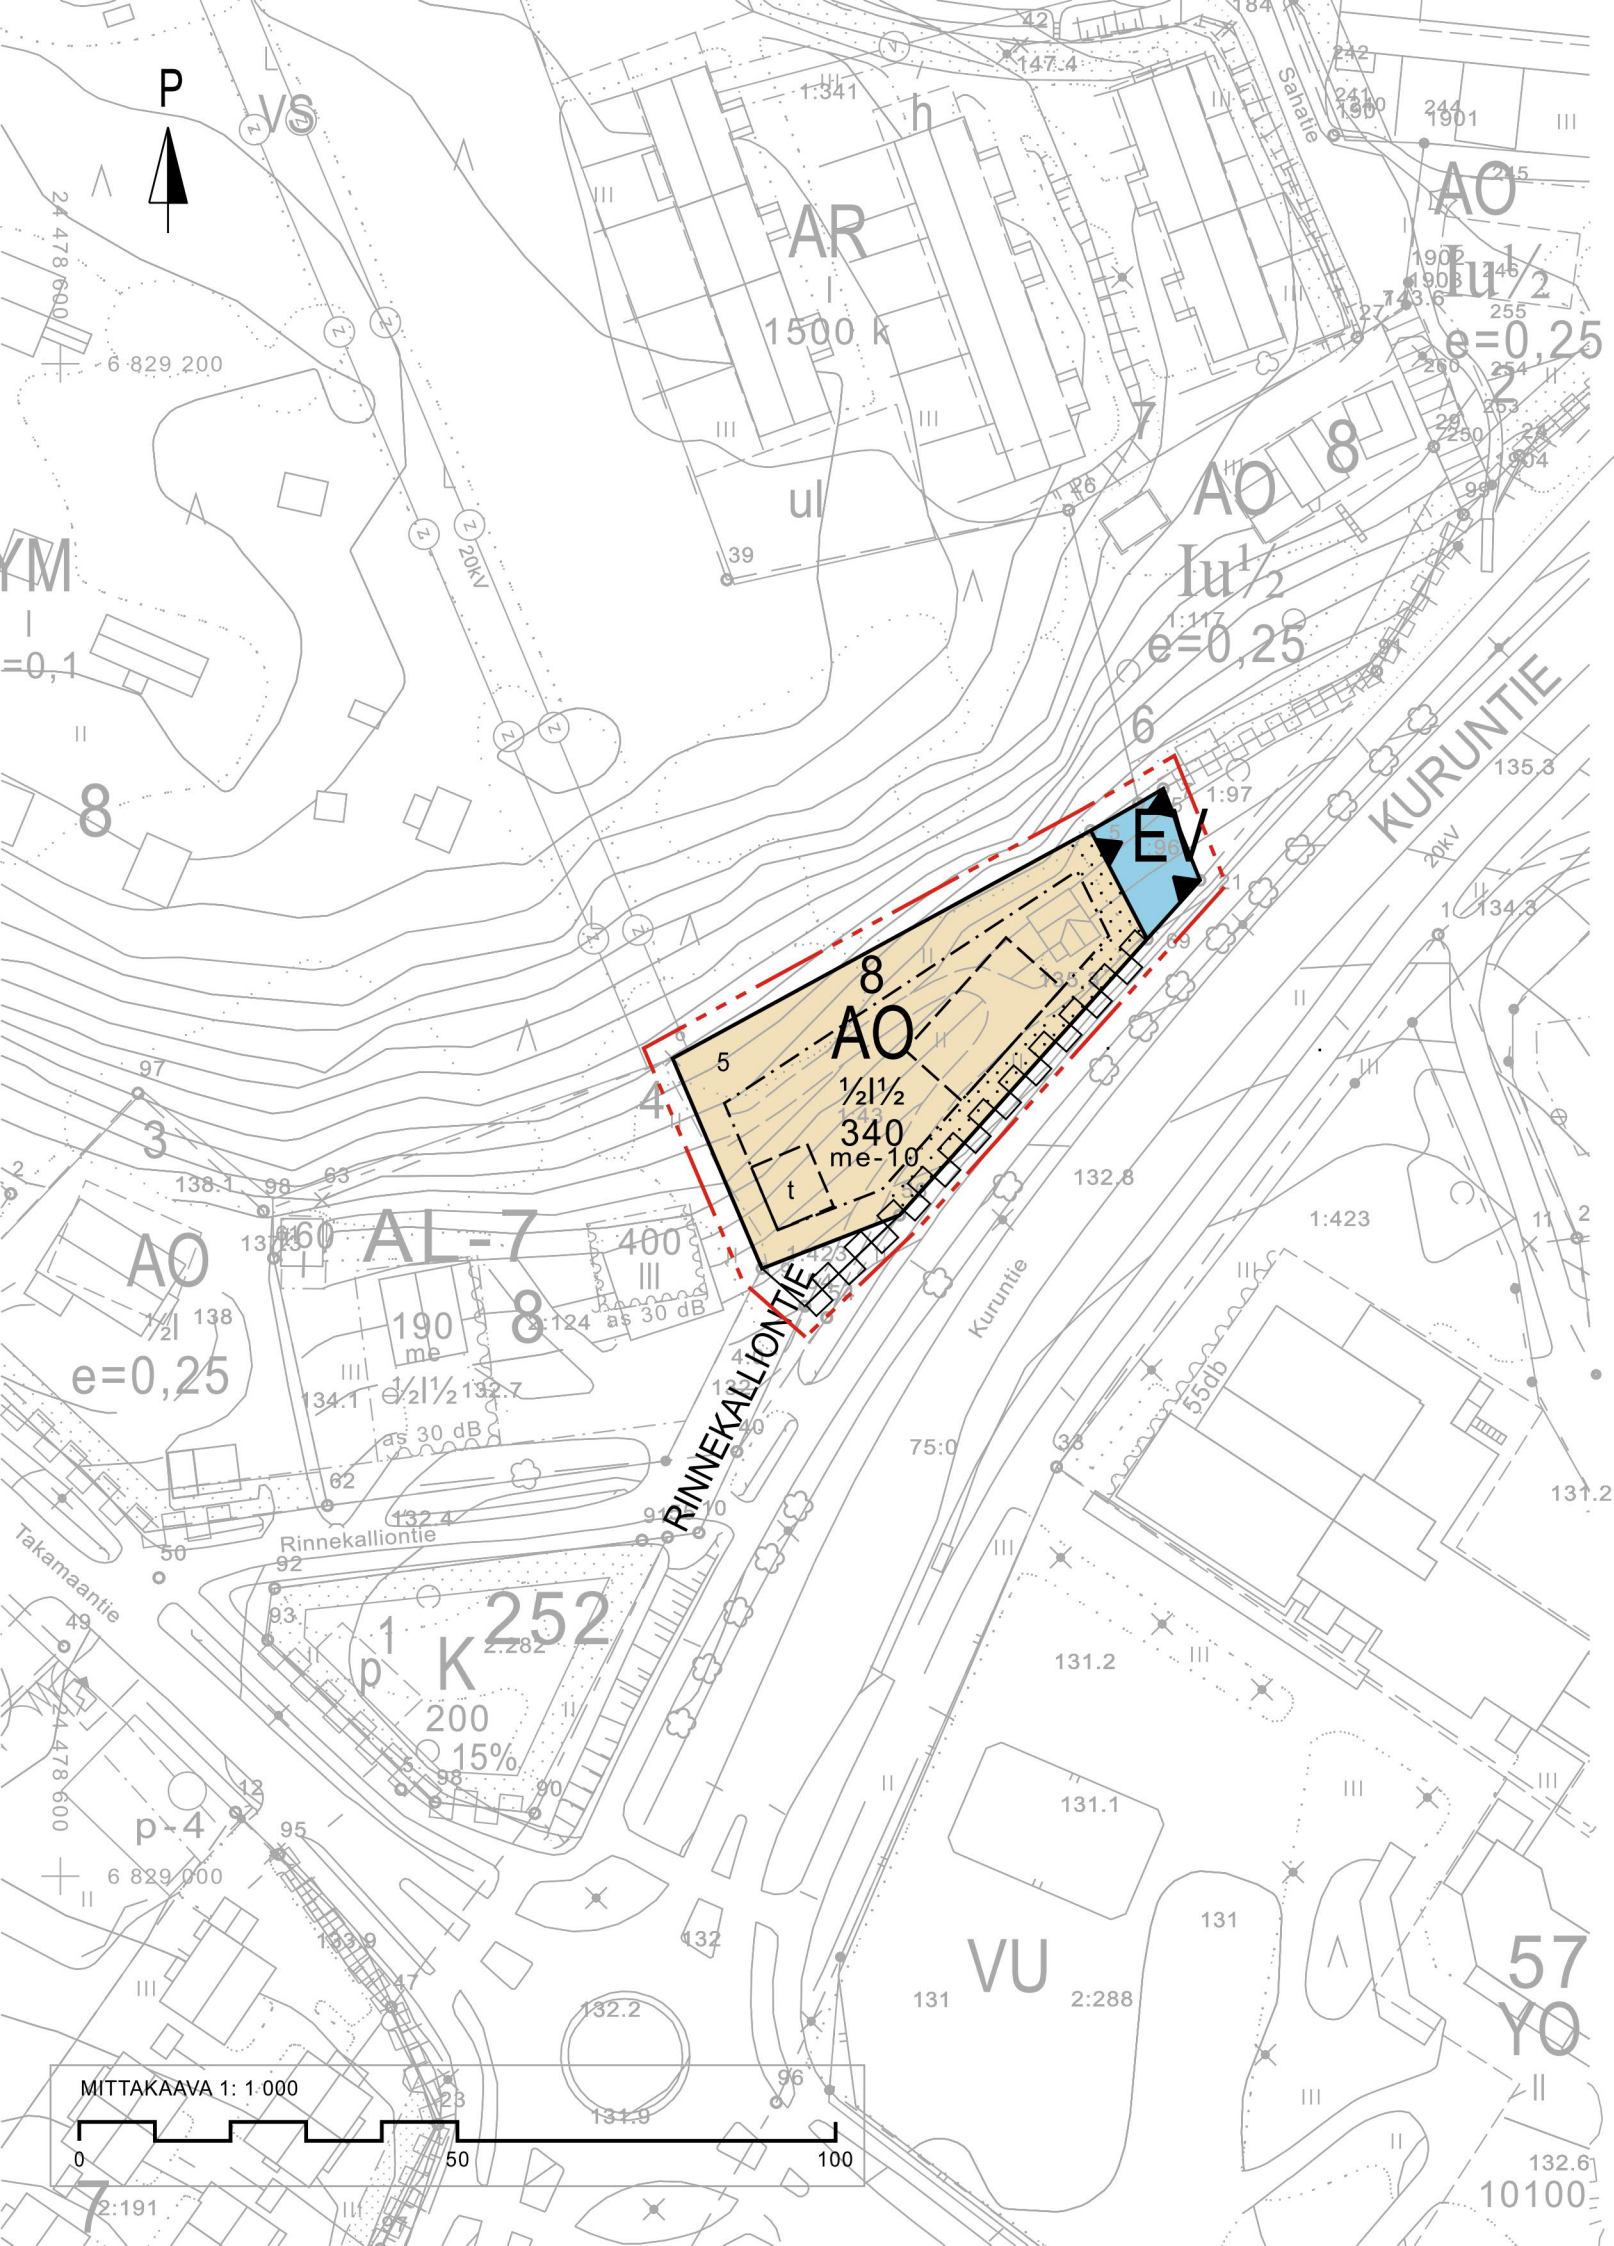

YLÖJÄRVI

KIRKONSEUTU

KIRKONSEUDUN KORTTELIN 8 ASEMAKAAVAN MUUTOS


Asemakaava 1:1000

Asemakaavalla muodostuu korttelin 8 tontti 5

EHDOTUS

ASEMAKAAVAMERKINNÄT JA -MÄÄRÄYKSET:

- AO** Erillispientalojen korttelialue.
- EV** Suojaviheralue.
- 3 m** 3 m kaava-alueen rajan ulkopuolella oleva viiva.
- Korttelin, korttelinosan ja alueen raja.
- - -** Osa-alueen raja.
- - - -** Ohjeellinen alueen tai osa-alueen raja.
- RINNEK** Kadun, tien, katuaukion, torin, puiston tai muun yleisen alueen nimi.
- 8** Korttelin numero.
- 5** Ohjeellisen tontin numero.
- 340** Rakennusoikeus kerrosalaneliömetreinä.
- 1/21/2** Roomalainen numero osoittaa rakennusten, rakennuksen tai sen osan suurimman sallitun kerrosluvun.
- [Dashed Box]** Rakennusala.
- Katu.

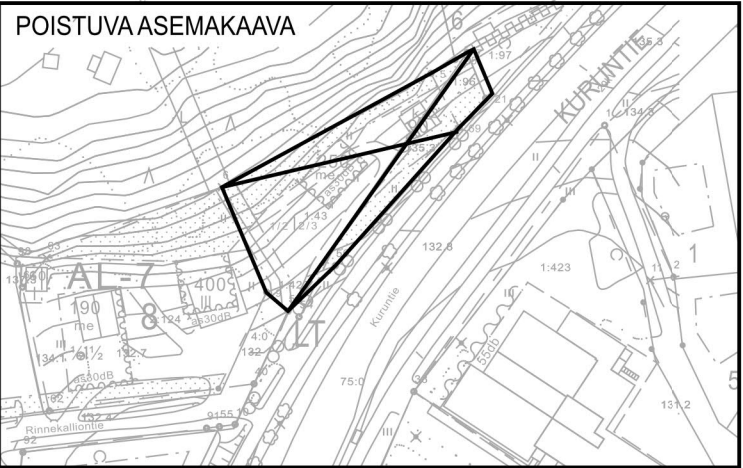

- me-10** Rakennusallalle sijoitettavien asuinrakennusten ulkoseinien, ikkunoiden ja muiden rakenteiden tulee olla sellaisia, että melutaso rakennuksen sisällä saa olla korkeintaan päivällä 35 dBA ja yöllä 30 dBA.
- t** Ohjeellinen rakennusala, jolle saa sijoittaa talousrakennuksen.
- [Dotted Box]** Istutettava alueen osa.
- [Staircase Symbol]** Katualueen rajan osa, jonka kohdalta ei saa järjestää ajoneuvoliittymää.

Ylöjärven kaupungin kaavoituksessa helmikuun 24. päivänä 2021.

Esko Hyytinen, kaavoituspäällikkö Helena Keva, kavasuunnittelija

Ylöjärven kaupunginvaltuusto on hyväksynyt tämän asemakaavan kuun . päivänä 2021

Virallisesti Antti Pieviläinen, hallintopäällikkö

Pohjakartta täyttää kaavoitusmittausasetuksen vaatimukset

Ylöjärven kaavoituksessa 29.10.2020

Ville Laitinen, maanmittausinsinööri

Lainvoima ____2020	Ymp.ltk 24.2.2021		
Kaupunginvaltuusto. ____2020	MRL 65§ _____ - _____		
Kaupunginhallitus. ____2020	Ymp.ltk 25.11.2020		
Ymp.ltk ____2020	MRL 62 § 2.12.2020-15.1.2021.		
 YLÖJÄRVEN KAUPUNGINVIRASTO KAAVOITUSTOIMISTO	Suunnittelija HK	Päiväys 24.2.2021	
	Piirtäjä HK		
KIRKONSEUDUN KORTTELIN 8 ASEMAKAAVAN MUUTOS	Mittakaava 1:1000	KIRK250	