




JULKISIVU POHJOISEN (Sinivainiontielle)

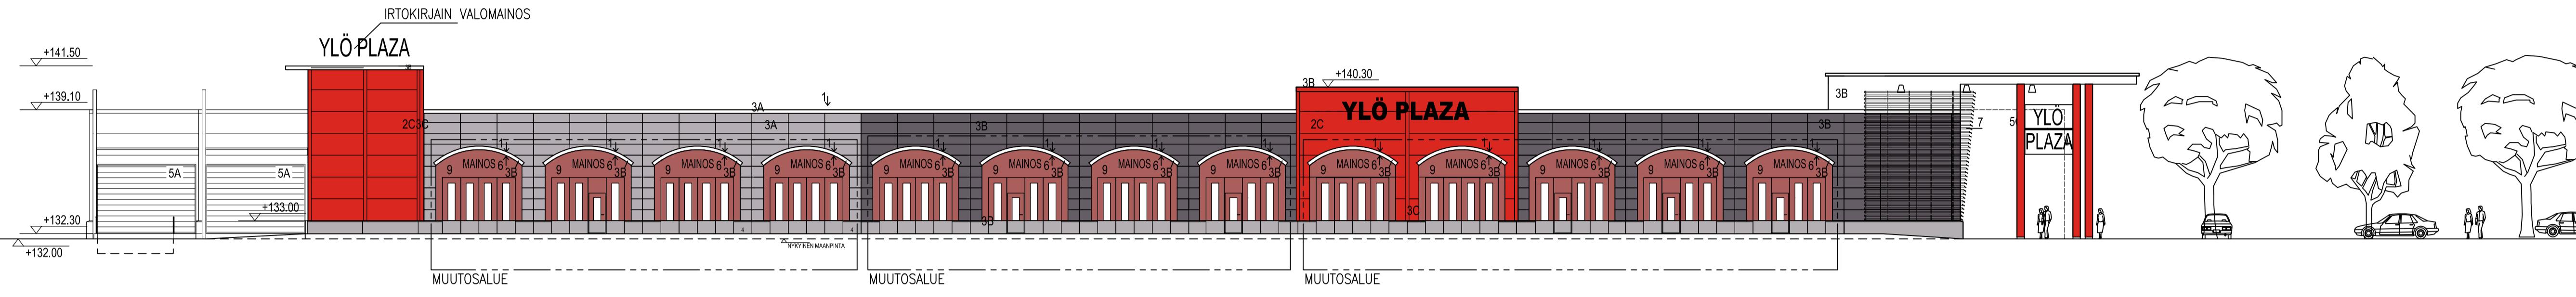

JULKISIVU ETELÄÄN (Kastatusasemalle)

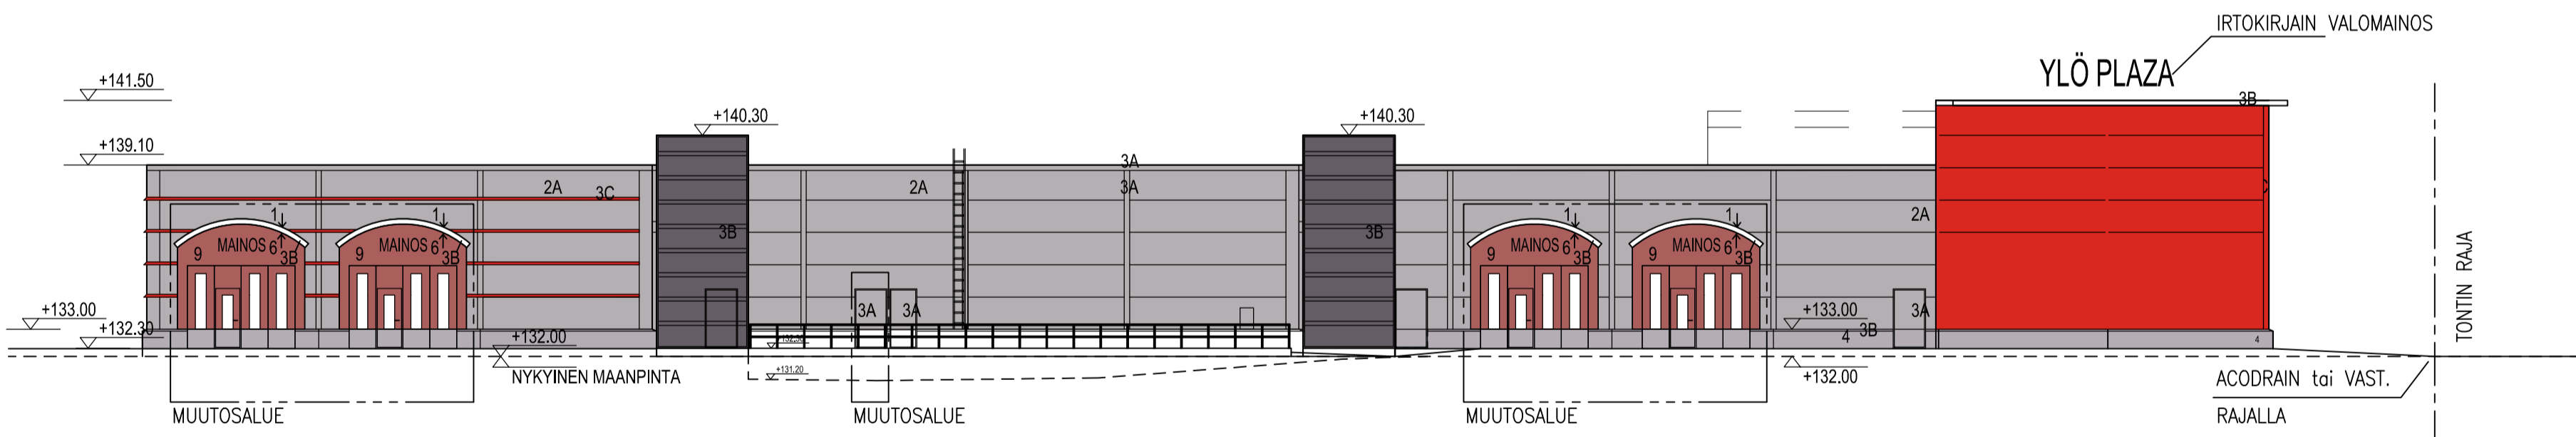

JULKISIVU ITÄÄN

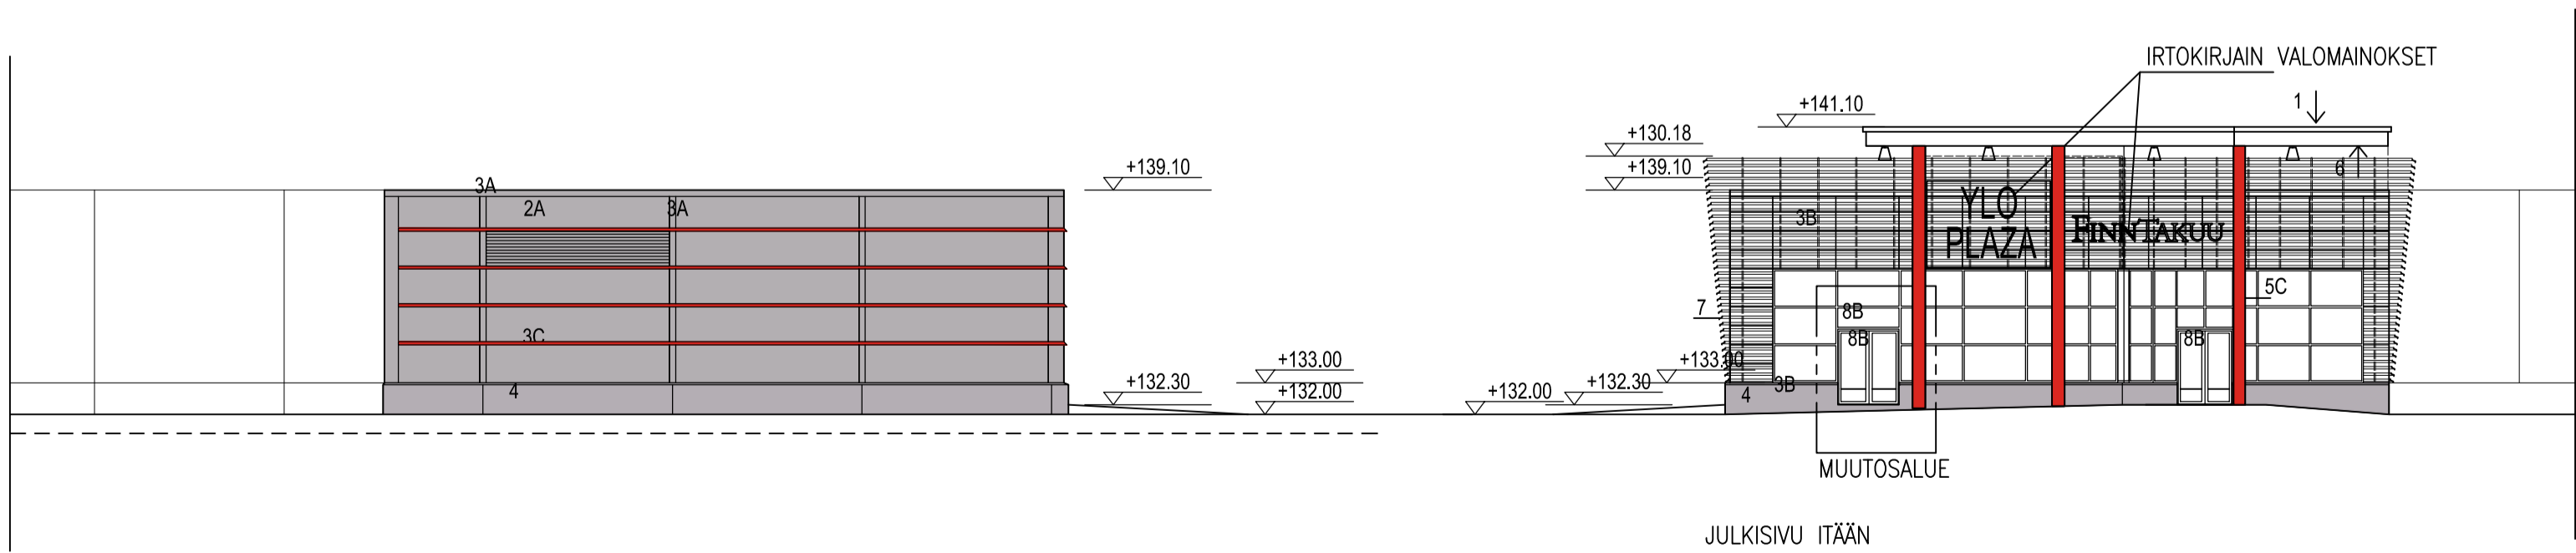

- 1 BITUMIKERMI
MUSTA
- VESIKATE
- 2A MUOVIPINNOITETTU PELTI, VARJOURITETTU
RR40, HOPEA
- SEINÄELEMENTIT, PÄÄOSAT
- 2C MUOVIPINNOITETTU PELTI, VARJOURITETTU
RR27 RR29, PUNAINEN
- SEINÄELEMENTIT, TEHOSTEOSAT
- 3A MUOVIPINNOITETTU PELTI
RR40, HOPEA
- PELTIKASETTIVERHOTUT SEINÄOSAT
- RÄYSTÄSLISTAT
- PEITELISTAT JULKISIVUN PÄÄOSILLA
- UMPIOVET JULKISIVUN PÄÄOSILLA
- 3B MUOVIPINNOITETTU PELTI
RR41, TUMMA HOPEA
- PELTIKASETTIVERHOTUT SEINÄOSAT
- LIPPOJEN RÄYSTÄSLISTAT
- KATOSTEN RÄYSTÄSLISTAT
- SOKKELIN VESIEPELLIT
- PEITELISTAT JULKISIVUN TEHOSTEOSILLA
- JÄTEKATOKSEN SEINÄ JA LASTAUSSEINÄKE, TERÄSELEM. DUETTO 30 AL
- 3C MUOVIPINNOITETTU PELTI
RR27 RR29, PUNAINEN
- PEITELISTAT JULKISIVUN TEHOSTEOSILLA
- LUOTEISKULMAN TEHOSTELISTAT
- UMPIOVET JULKISIVUN TEHOSTEOSILLA
- 4 SILEÄVALETTU BETONI
LUONNONVÄRINEN
- SOKKELIT
- TUKIMUURIT
- 5A MAALATTU TERÄS
RR40, HOPEA
- RULLA-OVET
- 5C MAALATTU TERÄS
TVT 5827, TVT 5829, PUNAINEN
- KATOKSIEN PILARIT
- 6 MAALATTU VANERI
VINHA 2990, TUMMA HARMAA
- KATOSTEN ALAPINNAT
- LIPPOJEN ALAPINNAT
- 7 ELOKSOITU ALUMINISALE
LUONNONVÄRINEN, HOPEA
- VERHOUSÄLEET PÄÄSISÄÄNKÄYNNISSÄ
- 8A POLTTOMAALATTU ALUMIINI
RAL 7012, TUMMA HARMAA
- IKKUNAKARMIT JA PUITTEET
- OVIKARMIT YLEENSÄ
- 8B POLTTOMAALATTU ALUMIINI
RAL 5017, SININEN
- IKKUNAKARMIT JA PUITTEET PÄÄSISÄÄNKÄYNNISSÄ
- OVIKARMIT JA PUITTEET PÄÄSISÄÄNKÄYNNISSÄ
- 9 LAMNAATTI (FORMICA)
M2121, BEATEN COPPER, KUPARIN VÄRINEN