

TALOHAARAT
 -VESIJOHTO 63 PE-10
 -JÄTEVESI 110 PVC/SN8
 -SADEVESI 110 PVC/SN8

Sadevesilinjojen viikskaivojen ja runkokaivojen välissä käytetään 200 PVC/SN8 putkia.

Tunn.	Lukum.	Muutos	Muuttaja	Päiväys


Korkeusjärjestelmä N 2000	Koordinaattijärjestelmä ETRS-GK24
K.osa / kylä Teollisuusalue	Viranomaisen arkistointimerkintöjä varten
Rakennusluokitus Rakennusluokitus	Piirustustaji
Rakennuskohteen nimi HEINIKON POHJOISPUOLEN TEOLLISUUSALUE	Piirustuksen sisältö ASEMPIIRROS
	Mittakaava 1:500

YLÖJÄRVEN KAUPUNKI KUNNALLISTEKNINEN SUUNNITTELU	Piiri T. Koivumäki	Pvm 10.3.2021	Työ nro
	Tekijä Anita Santapukki		2021-6
	Tark.		Piir. nro
	Hyy.		1.11

KUIVATUS

SV: 110 105 1091 104 20003
JV: 3111


vas.
oik.

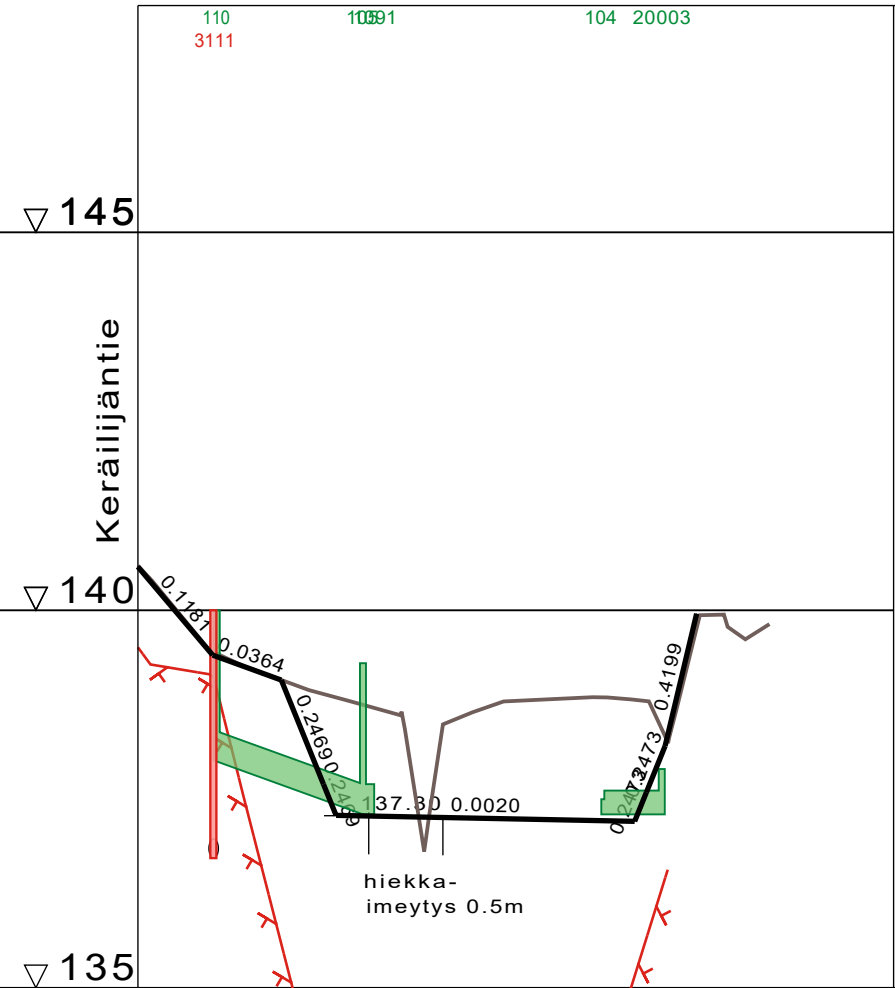

VESIJOHTO	LAEN KORKEUS PUTKEN MITAT, LAATU	
	PAALU	
HULEVESIVIAMÄRI	SISÄPOHJAN KORKEUS PUTKEN MITAT, LAATU	138.00 400 137.30 400 137.30 400 137.30 400
	PAALU KAIVOVÄLI, KALTEVUUS	10.5 22/0.0321.5/0.000 30 31.5 61.5 69.5 8/0.000
JÄTEVESIVIAMÄRI	SISÄPOHJAN KORKEUS PUTKEN MITAT, LAATU	
	PAALU KAIVOVÄLI, KALTEVUUS	10 136.72
PUTKIEN PERUSTAMISTAPA		
PÄÄLLYSRAKENNE		
MATKA		-0.101 9.89 8.88 9.09 7.55 5.67 39.51 7.73 6.57 7.93
KALTEVUUS / PYÖRISTYSSÄDE		-0.1181 0.0364 0.2148 0.2148 0.0020 0.0020 0.0020 0.0020 0.0020 0.0020
TASAUSVIIVAN KORKEUS		140.57 139.40 138.82 137.28 137.26 137.24 137.22 138.30 138.30 139.64 139.81
MAANPINNAN KORKEUS		140.58 139.44 139.03 138.74 138.24 138.80 138.84 138.28 139.64 139.81
PAALUTUS		0 50 100
KAAREVUUS		
AJORADAN SIVUKALTEVUUS		


TYYPPIPOIKKILEIKKAUS plv 31-40

1:100

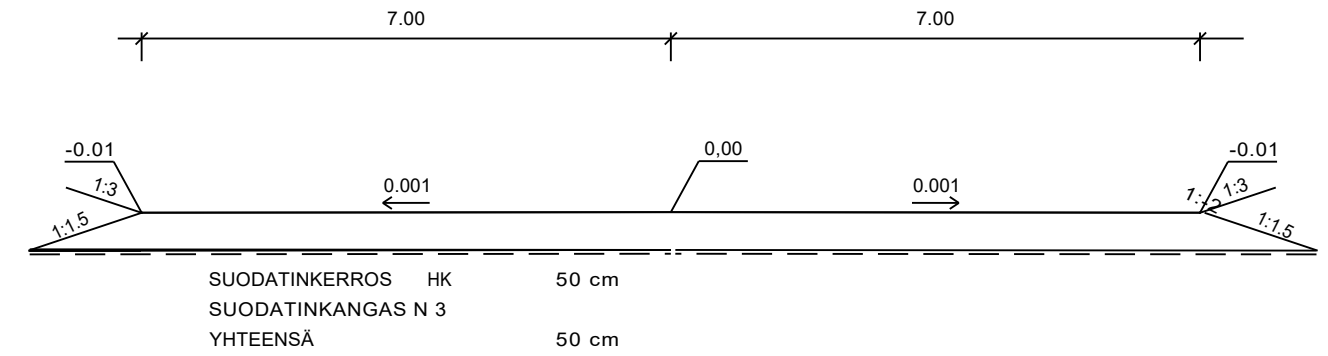

TYYPPIPOIKKILEIKKAUS

1:100, ime.rak

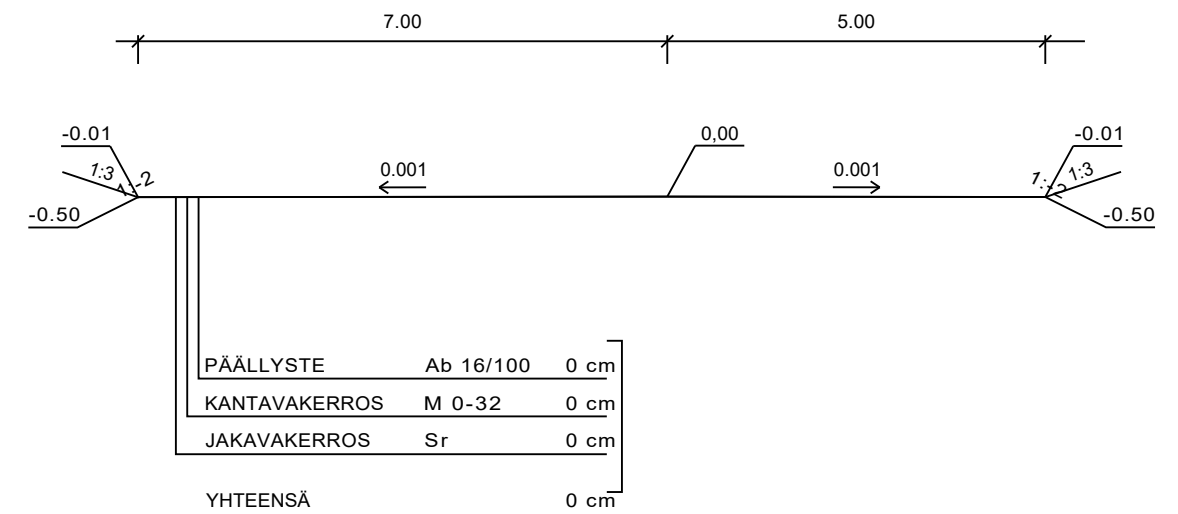

Tunn.	Lukum.	Muutos	Muuttaja	Päiväys

Korkeusjärjestelmä N 2000	Koordinaattijärjestelmä ETRS-GK24		
K.osa / kylä Teollisuusalue	Viranomaisen arkistointimerkintöjä varten		
Rakennustoimenpide	Piirustuslaji		
Rakennuskohteen nimi HEINIKON POHJOISPUOLEN TEOLLISUUSALUE IMEYTYSALLAS	Piirustuksen sisältö PITUUSLEIKKAUS 1:1000/1:100 TYYPPIPOIKKILEIKKAUS 1:100		
 YLÖJÄRVEN KAUPUNKI KUNNALLISTEKNIINEN SUUNNITTELU	Piirt.	Pvm 29.1.2021	Työ nro 2021-6
	Suunn. Anita Santapukki		
	Tark.		Piir. nro 11.11
	Hyv.		