

TALOHAARAT
 -VESIJOHTO 63 PE-10
 -JÄTEVESI 110 PVC/SN8
 -SADEVESI 110 PVC/SN8

Sadevesilinjojen viiksikaivojen ja runkokaivojen välissä käytetään 200 PVC/SN8 putkia.


Tunn.	Lukum.	Muutos	Muuttaja	Päiväys

Korkeusjärjestelmä N 2000	Koordinaattijärjestelmä ETRS-GK24
K.osa / kylä Teollisuusalue	Viranomaisen arkistointimerkintöjä varten
Rakennusluokitus Rakennustyyppi	Piirustustaji
Rakennuskohteen nimi HEINIKON POHJOISPUOLEN TEOLLISUUSALUE	Piirustuksen sisältö ASEMPIIRROS
	Mittakaava 1:500

YLÖJÄRVEN KAUPUNKI KUNNALLISTEKNINEN SUUNNITTELU	Piiri T. Koivumäki	Pvm 10.3.2021	Työ nro
	Tekijä Anita Santapukki		2021-6
	Tark.		Piir. nro
	Hyy.		1.11


KUIVATUS

SV: 20004 20003
SV: 106 107
SV: 20002 20001

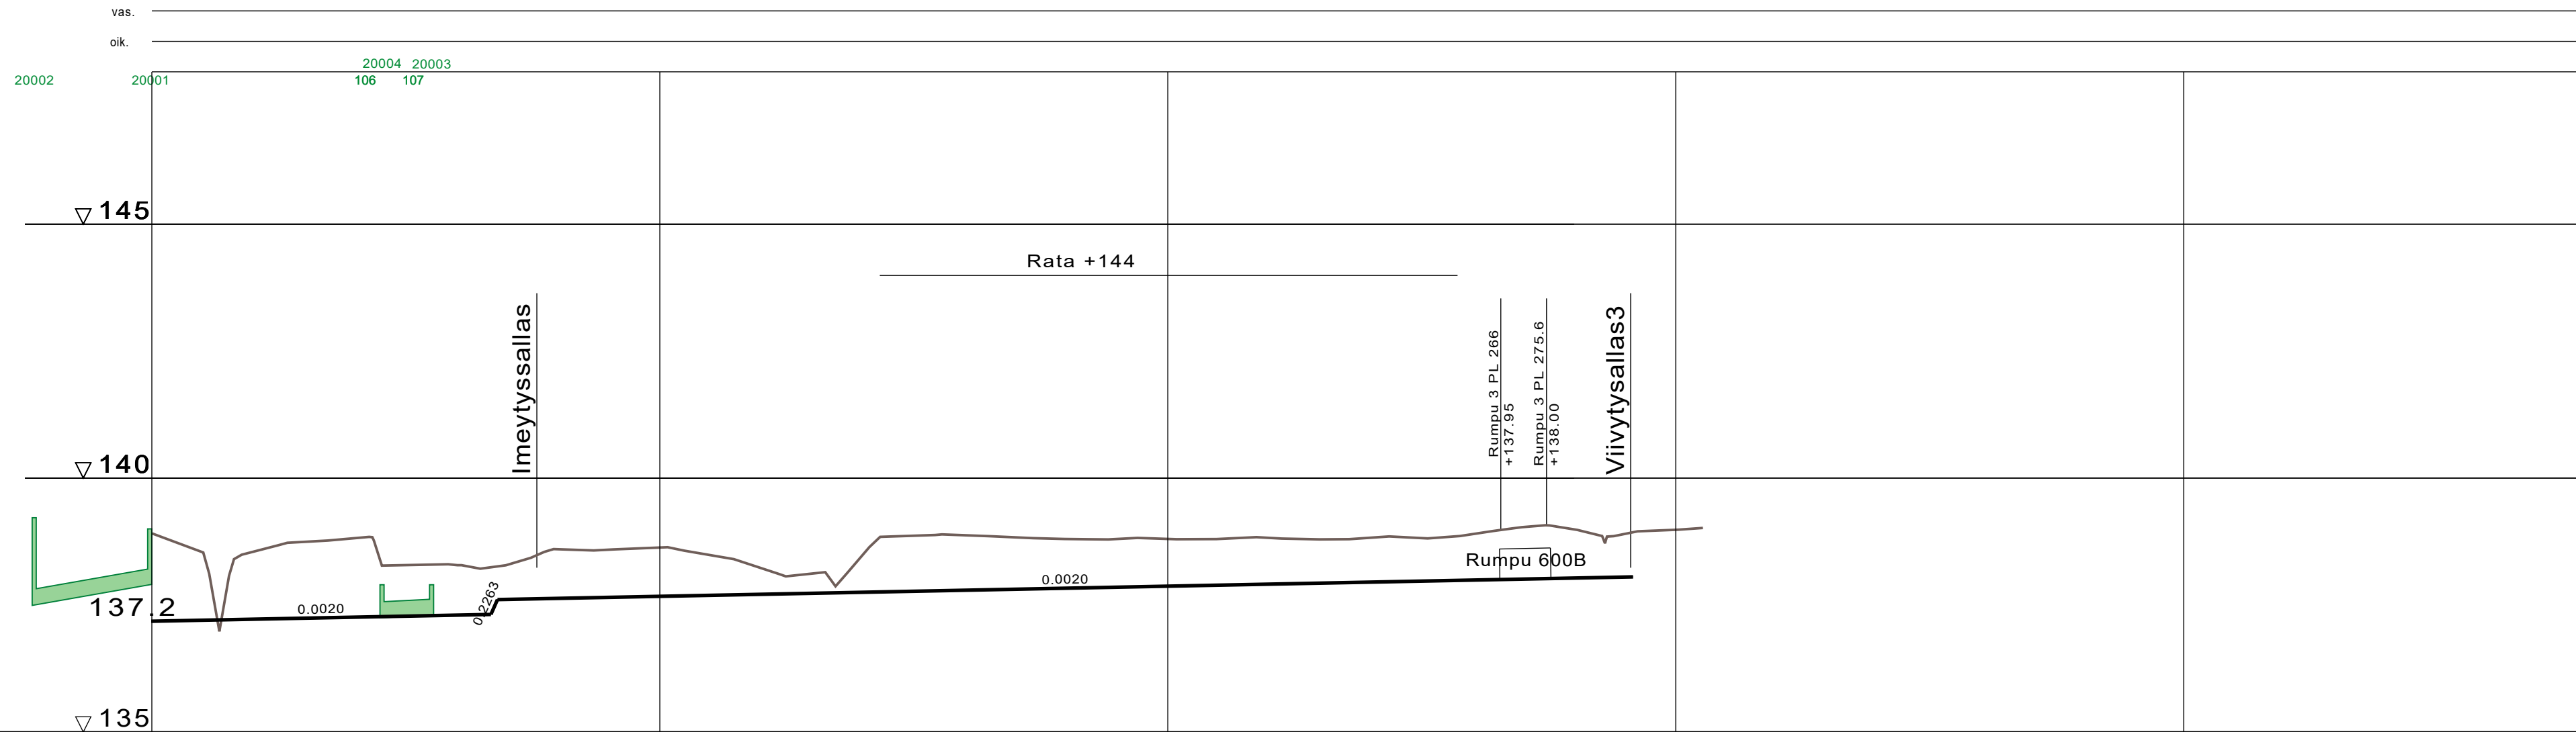

VESIJOHTO	LAEN KORKEUS PUTKEN MITAT, LAATU	
	PAAU	315 PVC/SN8
HULEVESIVIMÄRI	SISÄPOHJAN KORKEUS PUTKEN MITAT, LAATU	137.90 137.25 137.30
	PAAU	315 PVC/SN8
JÄTEVESIVIMÄRI	SISÄPOHJAN KORKEUS PUTKEN MITAT, LAATU	137.90 137.25 137.30
	PAAU	315 PVC/SN8
PUTKIEN PERUSTAMISTAPA		
PÄÄLLYSRAKENNE		
MATKA		0.12
KALTEVUUS / PYÖRISTYSSÄDE		0.0020
TASAUSVIIVAN KORKEUS		137.18, 137.20, 137.22, 137.24, 137.26, 137.28, 137.30, 137.61, 137.63, 137.65, 137.67, 137.69, 137.71, 137.73, 137.75, 137.77, 137.79, 137.81, 137.83, 137.85, 137.87, 137.89, 137.91, 137.93, 137.95, 137.97, 137.99, 138.01, 138.03, 138.05, 138.98, 139.02
MAANPINNAN KORKEUS		138.91, 138.54, 138.55, 138.74, 138.82, 138.29, 138.29, 138.29, 138.61, 138.60, 138.59, 138.63, 138.48, 138.23, 138.12, 138.49, 138.83, 138.80, 138.80, 138.80, 138.82, 138.80, 138.82, 138.90, 138.90, 139.04, 138.99, 138.90, 138.98, 139.02
PAALUTUS		0, 50, 100, 150, 200, 250, 300, 350
KAAREVUUS		Sr, 45.28, Sr, 69.68, Sr, 79.09, Sr, 32.57, Sr, 64.42, Sr, 67.16, Sr, 75.13, Sr, 92.50, Sr, 5.35
AJORADAN SIVUKALTEVUUS		

TYYPPIPOIKKILEIKKAUS
1:100, oja1.rak

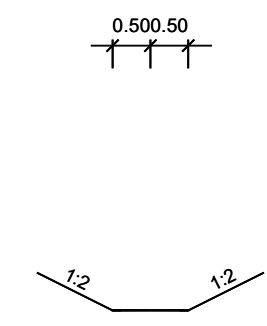

Tunn.	Lukum.	Muutos	Muuttaja	Päiväys

Korkeusjärjestelmä N 2000	Koordinaattijärjestelmä ETRS-GK24		
K.osa / kylä Teollisuusalue	Viranomaisen arkistointimerkintöjä varten		
Rakennustoimenpide	Piirustuslaji		
Rakennuskohteen nimi HEINIKON POHJOISPUOLEN TEOLLISUUSALUE OJA 1	Piirustuksen sisältö PITUUSLEIKKAUS 1:1000/1:100 TYYPPIPOIKKILEIKKAUS 1:100		
 YLÖJÄRVEN KAUPUNKI KUNNALLISTEKNINEN SUUNNITTELU	Piirt.	Pvm 10.3.2021	Työ nro 2021-6
	Suunn. Anita Santapukki		
	Tark.		Piir. nro 7.11
	Hyv.		