

TALOHAARAT
 -VESIJOHTO 63 PE-10
 -JÄTEVESI 110 PVC/SN8
 -SADEVESI 110 PVC/SN8

Sadevesilinjojen viiksikaivojen ja runkokaivojen välissä käytetään 200 PVC/SN8 putkia.

Tunn.	Lukum.	Muutos	Muuttaja	Päiväys

Korkeusjärjestelmä N 2000	Koordinaattijärjestelmä ETRS-GK24
K.osa / kylä Teollisuusalue	Viranomaisen arkistointimerkintöjä varten
Rakennustoimenpide	Piirustuslaji
Rakennuskohteen nimi HEINIKON POHJOISPUOLEN TEOLLISUUSALUE	Piirustuksen sisältö ASEMAPIIRROS
	Mittakaava 1:500

 YLÖJÄRVEN KAUPUNKI KUNNALLISTEKNINEN SUUNNITTELU	Piir. T. Koivumäki	Pvm 10.3.2021	Työ nro 2021-6
	Suunn. Anita Santapukki		Piir. nro 2.11
	Tark.		
	Hyv.		


KUIVATUS

vas.

oik.

SV: 122 140 1403 141 142 143 144 122
JV: 12 30 12


140 1403 141 142 143 144

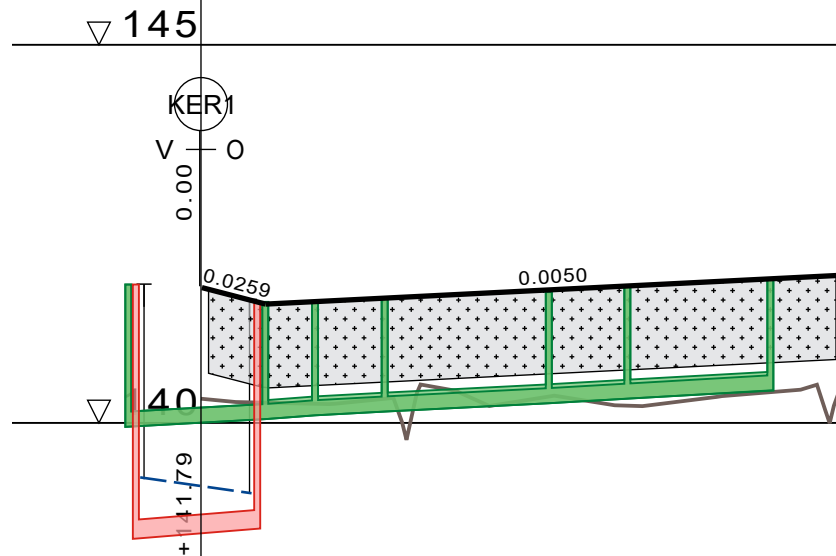

VESIJOHTO	LAEN KORKEUS PUTKEN MITAT, LAATU	110 PEH-10	+139.28	+139.07						
	PAALU									
HULEVESIVIAMÄRI	SISÄPOHJAN KORKEUS PUTKEN MITAT, LAATU	200 VC/SN	139.95	140.05	140.15	140.26	140.26	140.32	140.32	140.43
	PAALU									
	KAIVOVÄLI, KALTEVUUS		9.5	8.5	15	24.5	46	56.5	75.5	
			18/0.006	6.5/0.008	10/0.005	21.5/0.005	10.5/0.006	19/0.006		
JÄTEVESIVIAMÄRI	SISÄPOHJAN KORKEUS PUTKEN MITAT, LAATU	250 VC/SN	133.47	138.60						
	PAALU									
	KAIVOVÄLI, KALTEVUUS		8.5	7.5						
			16/0.008							
PUTKIEN PERUSTAMISTAPA										
PÄÄLLYSRAKENNE										
MATKA			0.12	8.43		76.23				84.76
KALTEVUUS / PYÖRISTYSSÄDE			0.0259			0.0050				
TASAUSVIIVAN KORKEUS				141.58	141.63	141.68	141.73	141.78	141.83	141.88
MAANPINNAN KORKEUS			140.32	140.26	140.28	140.49	140.25	140.31	140.24	140.36
PAALUTUS			0			50				100
KAAREVUUS										85.19
AJORADAN SIVUKALTEVUUS										$q_{\phi}=0.030$

TYYPPIPOIKKILEIKKAUS

1:100

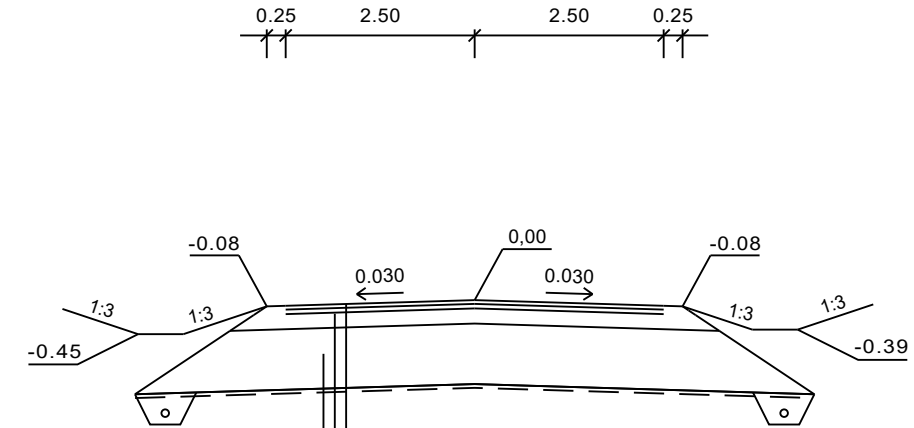

PÄÄLLYSTEEN YLÄOSA	Ab 16/125	5 cm	163 MN/m ²
PÄÄLLYSTEEN ALAOSA	Abk 22/1506	6 cm	127 MN/m ²
KANTAVAKERROS	KaM 0-32	20 cm	85 MN/m ²
JAKAVAKERROS	KaM 0-56	80 cm	41 MN/m ²
SUODATINKANGAS N 3			
YHTEENSÄ		111 cm	10 MN/m ²

Ab 2500 MN/m²
Abk 2500 MN/m²
KaM 280 MN/m²
KaM 280 MN/m²
F 10 MN/m²

Tunn.	Lukum.	Muutos	Muuttaja	Päiväys

Korkeusjärjestelmä N 2000	Koordinaattijärjestelmä ETRS-GK24		
K.osa / kylä Teollisuusalue	Viranomaisen arkistointimerkintöjä varten		
Rakennustoimenpide	Piirustuslaji		
Rakennuskohteen nimi HEINIKON POHJOISPUOLEN TEOLLISUUSALUE VAIHDETIE	Piirustuksen sisältö PITUUSLEIKKAUS 1:1000/1:100 TYYPPIPOIKKILEIKKAUS 1:100		
 YLÖJÄRVEN KAUPUNKI KUNNALLISTEKNINEN SUUNNITTELU	Piirt.	Pvm 10.3.2021	Työ nro
	Suunn. Anita Santapukki		2021-6
	Tark.		Piir. nro
	Hyv.		5.11