


TALOHAARAT
 -VESIJOHTO 63 PE-10
 -JÄTEVESI 110 PVC/SN8
 -SADEVESI 110 PVC/SN8

Sadevesilinjojen viiksikaivojen ja runkokaivojen välissä käytetään 200 PVC/SN8 putkia.

Tunn.	Lukum.	Muutos	Muuttaja	Päiväys


Korkeusjärjestelmä N 2000	Koordinaattijärjestelmä ETRS-GK24
K.osa / kylä Teollisuusalue	Viranomaisen arkistointimerkintöjä varten
Rakennustoimenpide	Piirustuslaji
Rakennuskohteen nimi HEINIKON POHJOISPUOLEN TEOLLISUUSALUE	Piirustuksen sisältö ASEMAPIIRROS
	Mittakaava 1:500

 YLÖJÄRVEN KAUPUNKI KUNNALLISTEKNINEN SUUNNITTELU	Piir. T. Koivumäki	Pvm 10.3.2021	Työ nro 2021-6
	Suunn. Anita Santapukki		Piir. nro 2.11
	Tark.		
	Hyv.		

KUIVATUS


vas.

oik.

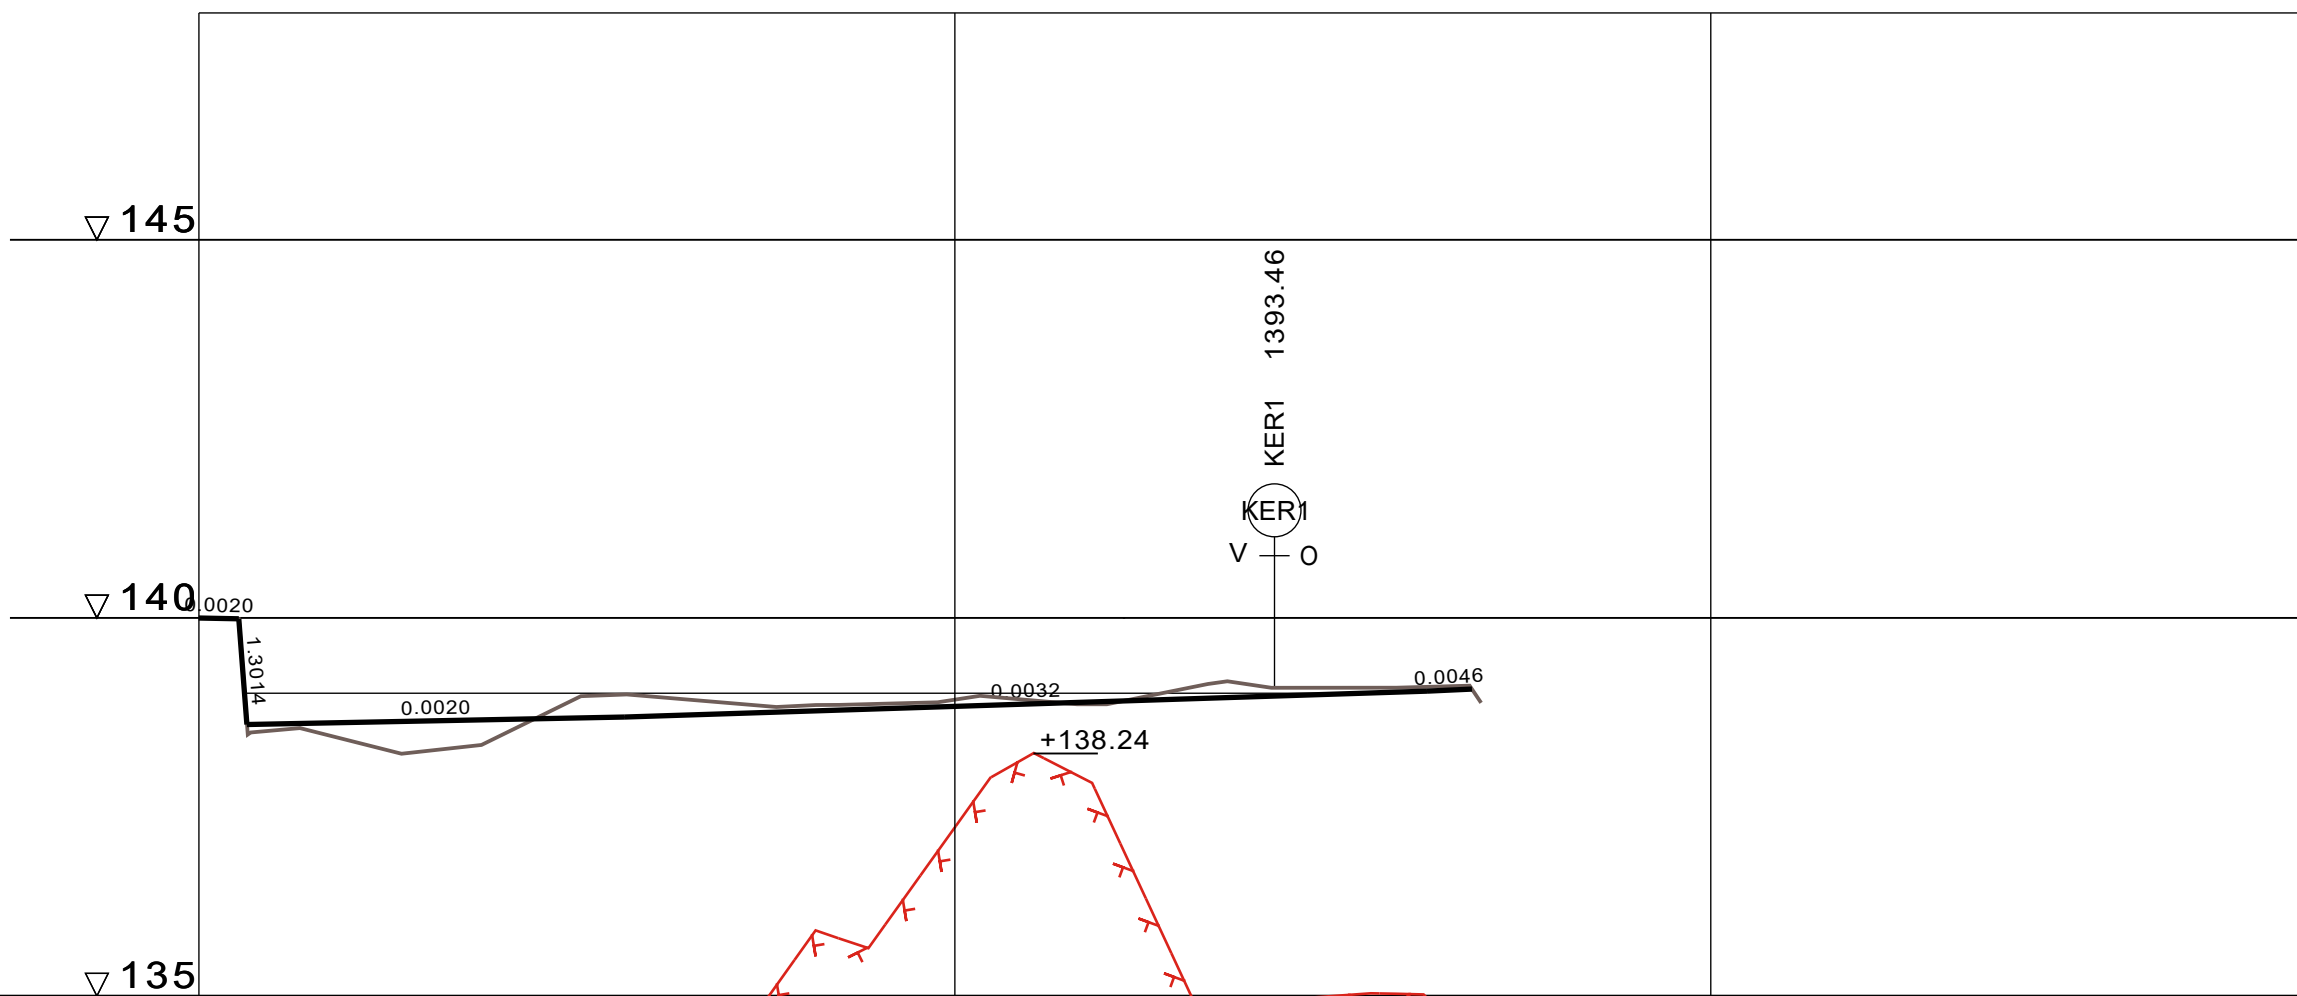

TYYPPIPOIKKILEIKKAUS

1:100

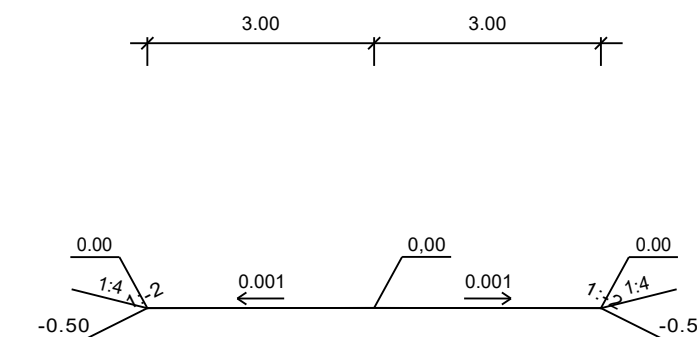

VESIJOHTO	LAEN KORKEUS PUTKEN MITAT, LAATU	
	PAALU	
HULEVESIVIAMÄRI	SISÄPOHJAN KORKEUS PUTKEN MITAT, LAATU	
	PAALU KAIVOVÄLI, KALTEVUUS	
JÄTEVESIVIAMÄRI	SISÄPOHJAN KORKEUS PUTKEN MITAT, LAATU	
	PAALU KAIVOVÄLI, KALTEVUUS	
PUTKIEN PERUSTAMISTAPA		
PÄÄLLYSRAKENNE		
MÄTKÄ		0.103 5.97 1.008 0.002946 50.00 56.35 106.11 162.46 5.1 168.51
KALTEVUUS / PYÖRISTYSSÄDE		-0.002946 0.0020 56.35 0.0032 162.46 168.51
TASAUSVIIVAN KORKEUS		140.00 138.60 138.62 138.64 138.66 138.68 138.70 138.73 138.77 138.80 138.83 138.86 138.89 138.93 138.96 138.99 139.02 138.88
MAANPINNAN KORKEUS		138.51 138.62 138.64 138.66 138.68 138.70 138.73 138.77 138.80 138.83 138.86 138.89 138.93 138.96 138.99 139.02 138.88
PAALUTUS		0 50 100 150 200 250
KAAREVUUS		
AJORADAN SIVUKALTEVUUS		

Tunn. Lukum. Muutos Muuttaja Päiväys

Korkeusjärjestelmä N 2000	Koordinaattijärjestelmä ETRS-GK24
-------------------------------------	---

K.osa / kylä Teollisuusalue	Viranomaisen arkistointimerkintöjä varten
---------------------------------------	---

Rakennustoimenpide	Piirustuslaji
--------------------	---------------

Rakennuskohteen nimi HEINIKON POHJOISPUOLEN TEOLLISUUSALUE VIIVYTYSALUE 1	Piirustuksen sisältö PITUUSLEIKKAUS 1:1000/1:100 TYYPPIPOIKKILEIKKAUS 1:100	Mittakaava
---	---	------------

 YLÖJÄRVEN KAUPUNKI KUNNALLISTEKNINEN SUUNNITTELU	Piirt.	Pvm 10.3.2021	Työ nro
	Suunn. Anita Santapukka		2021-6
	Tark.		Piir. nro
	Hyv.		10.11