



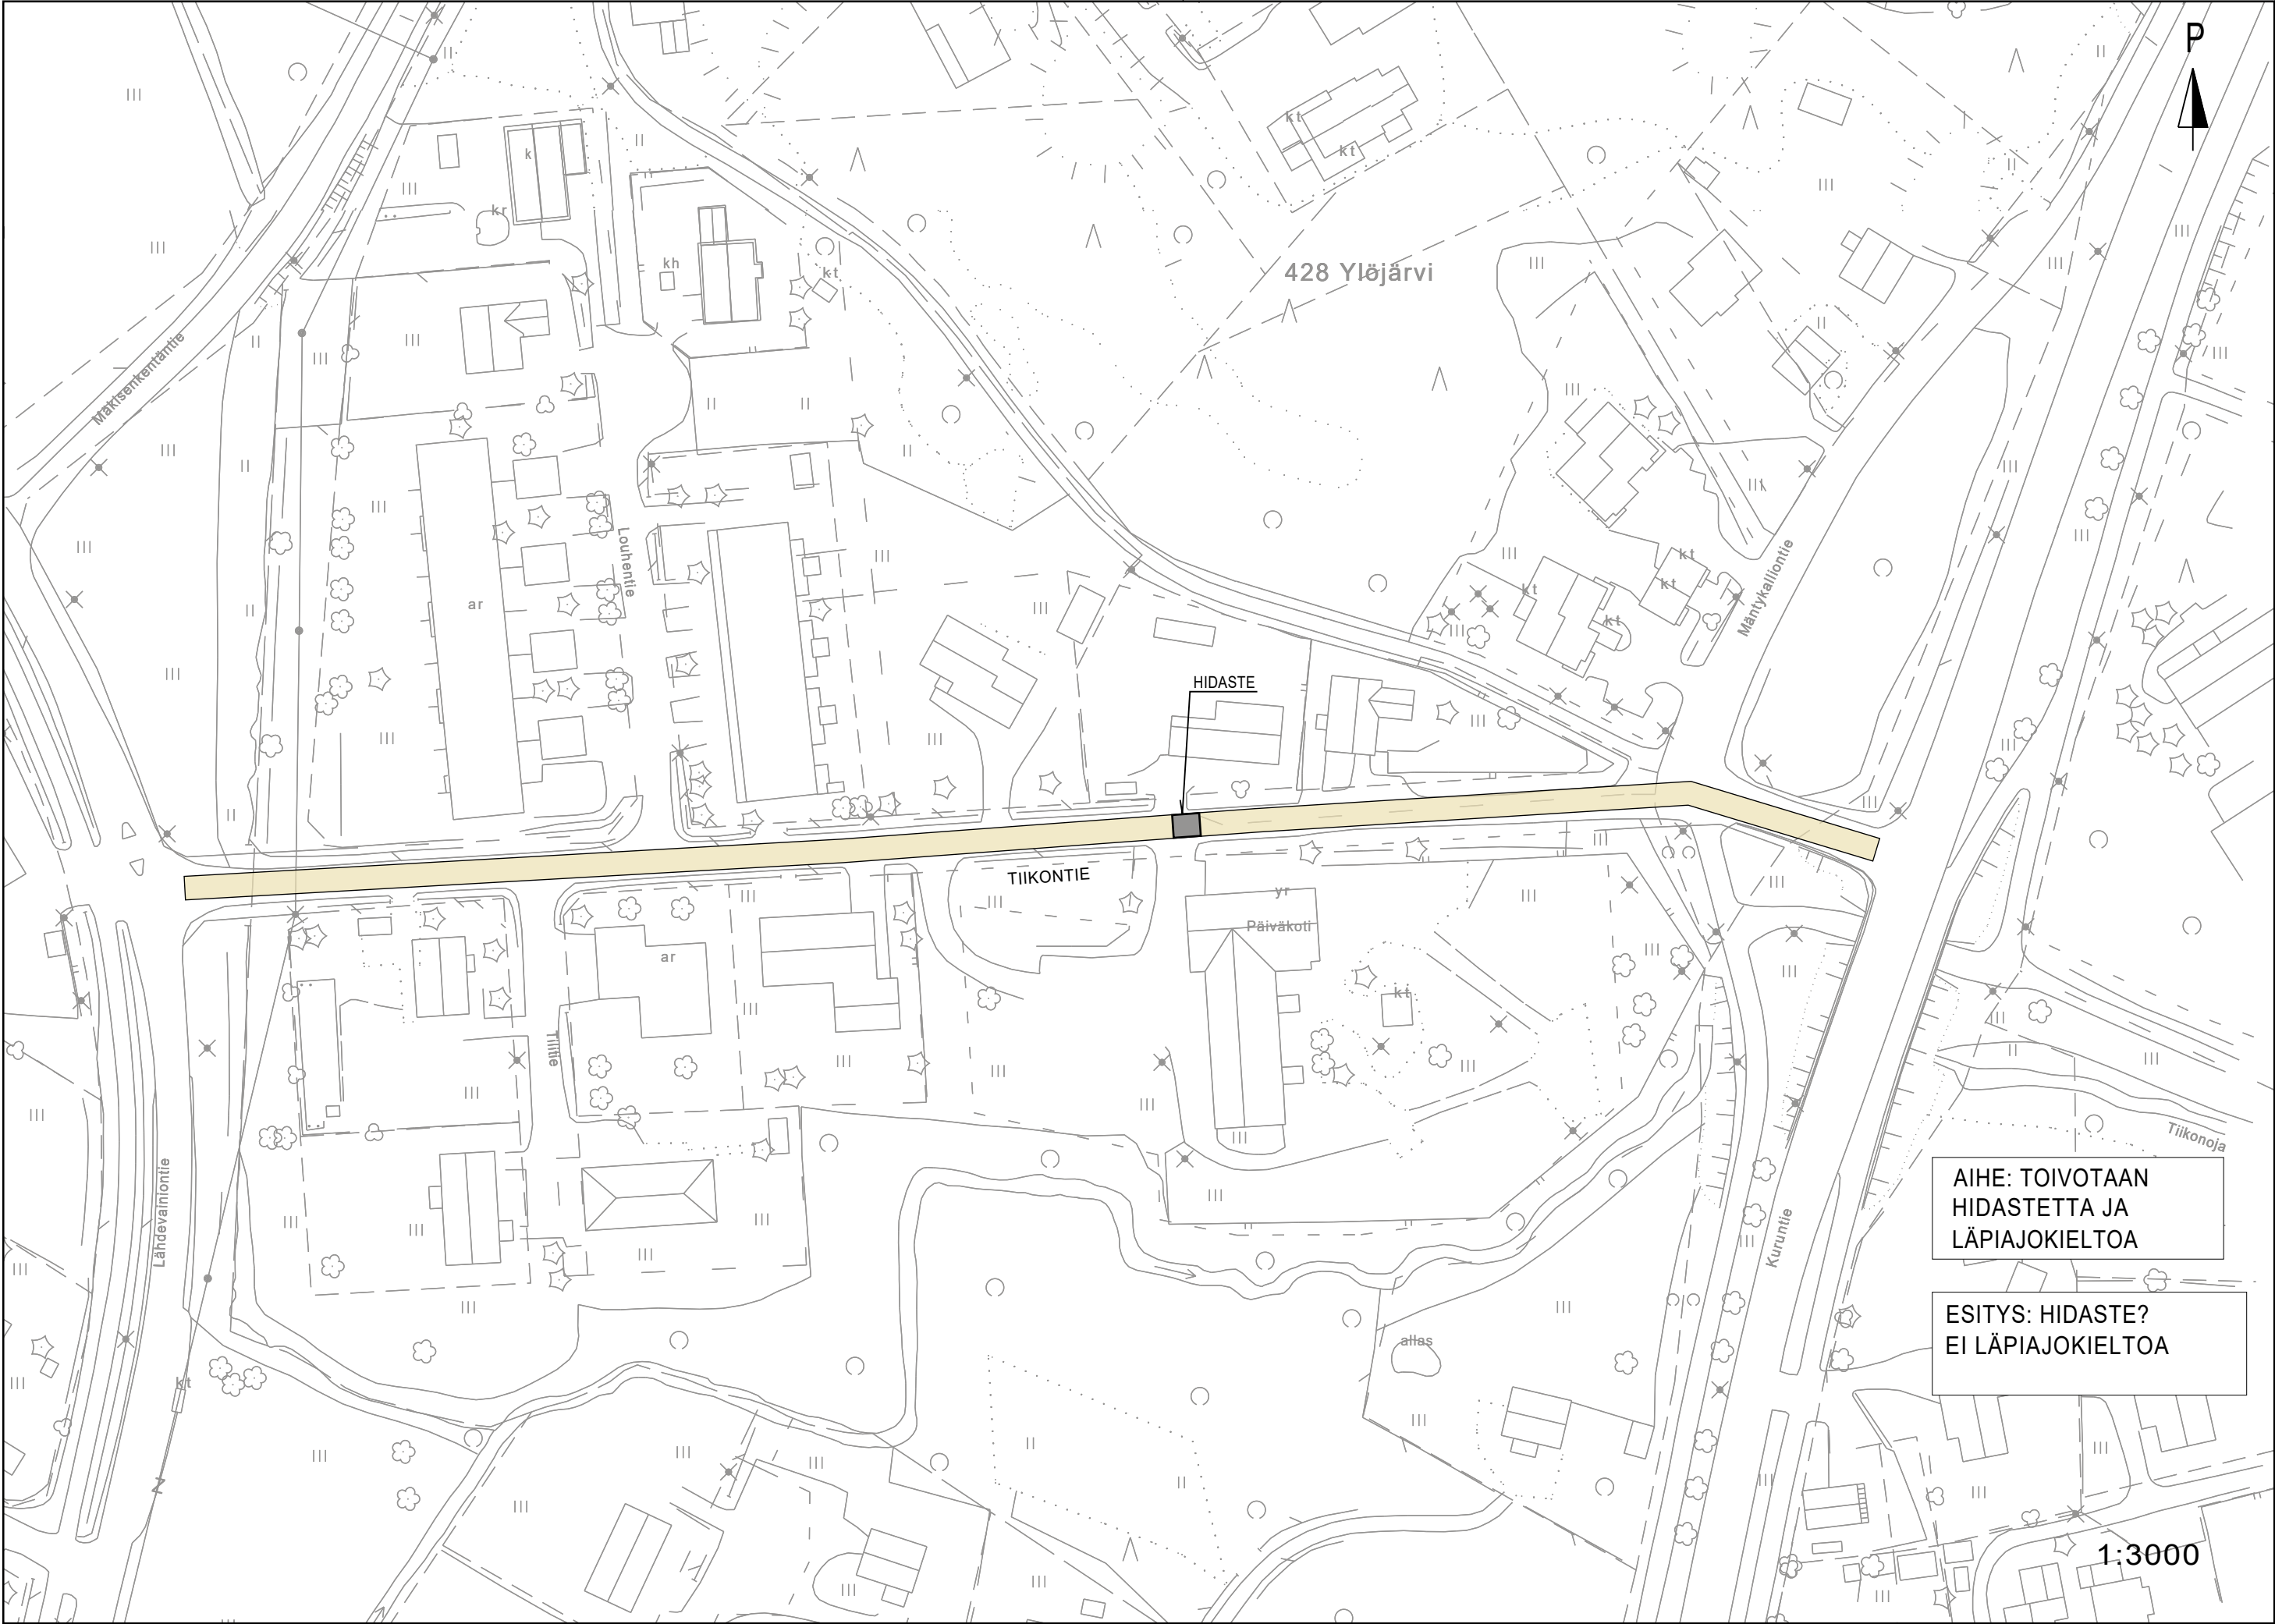



AIHE: PYSÄKÖINTI-
ONGELMIA

ESITYS: KESKUSTELLAAN
TYÖRYHMÄSSÄ

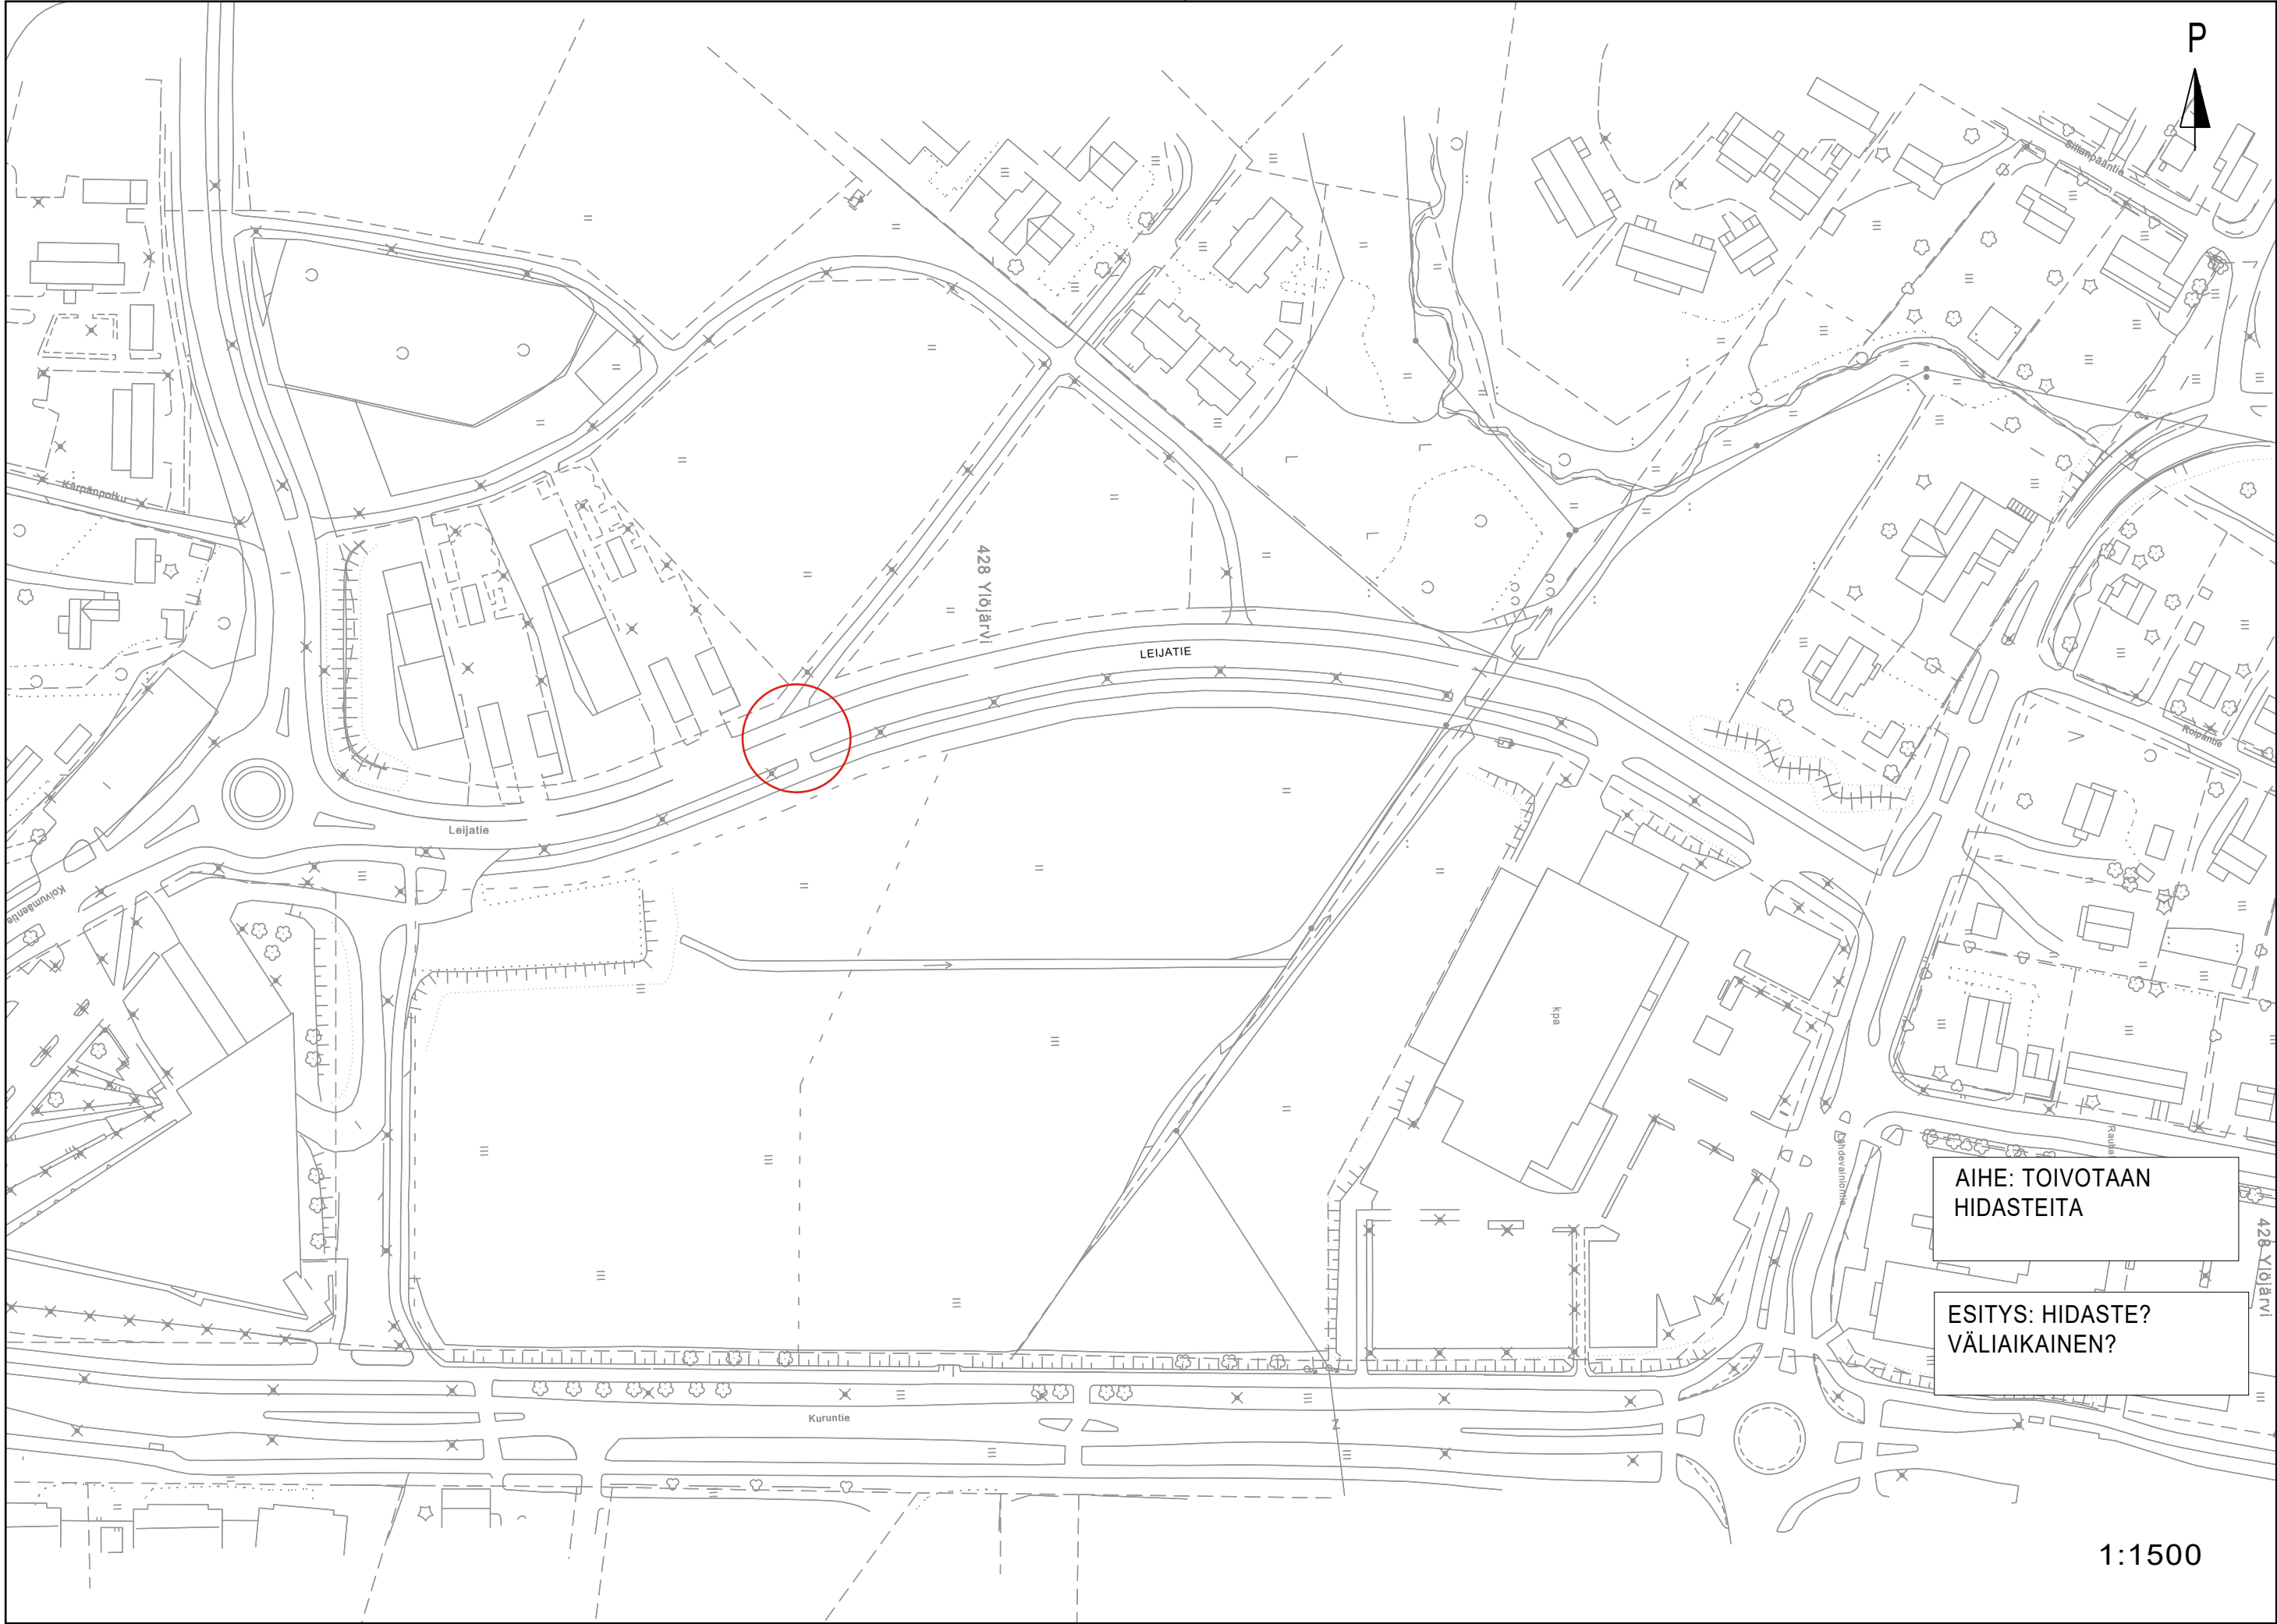

AIHE: TOIVOTAAN
HIDASTEITA

ESITYS: HIDASTE?
VÄLIAIKAINEN?




Kaurasla



AIHE: PYSÄKÖINTI
ONGELMA


ESITYS: PYSÄKÖINTIKIELTO
TALVIKAUSIKSI
MERKITYLLE ALUEELLE

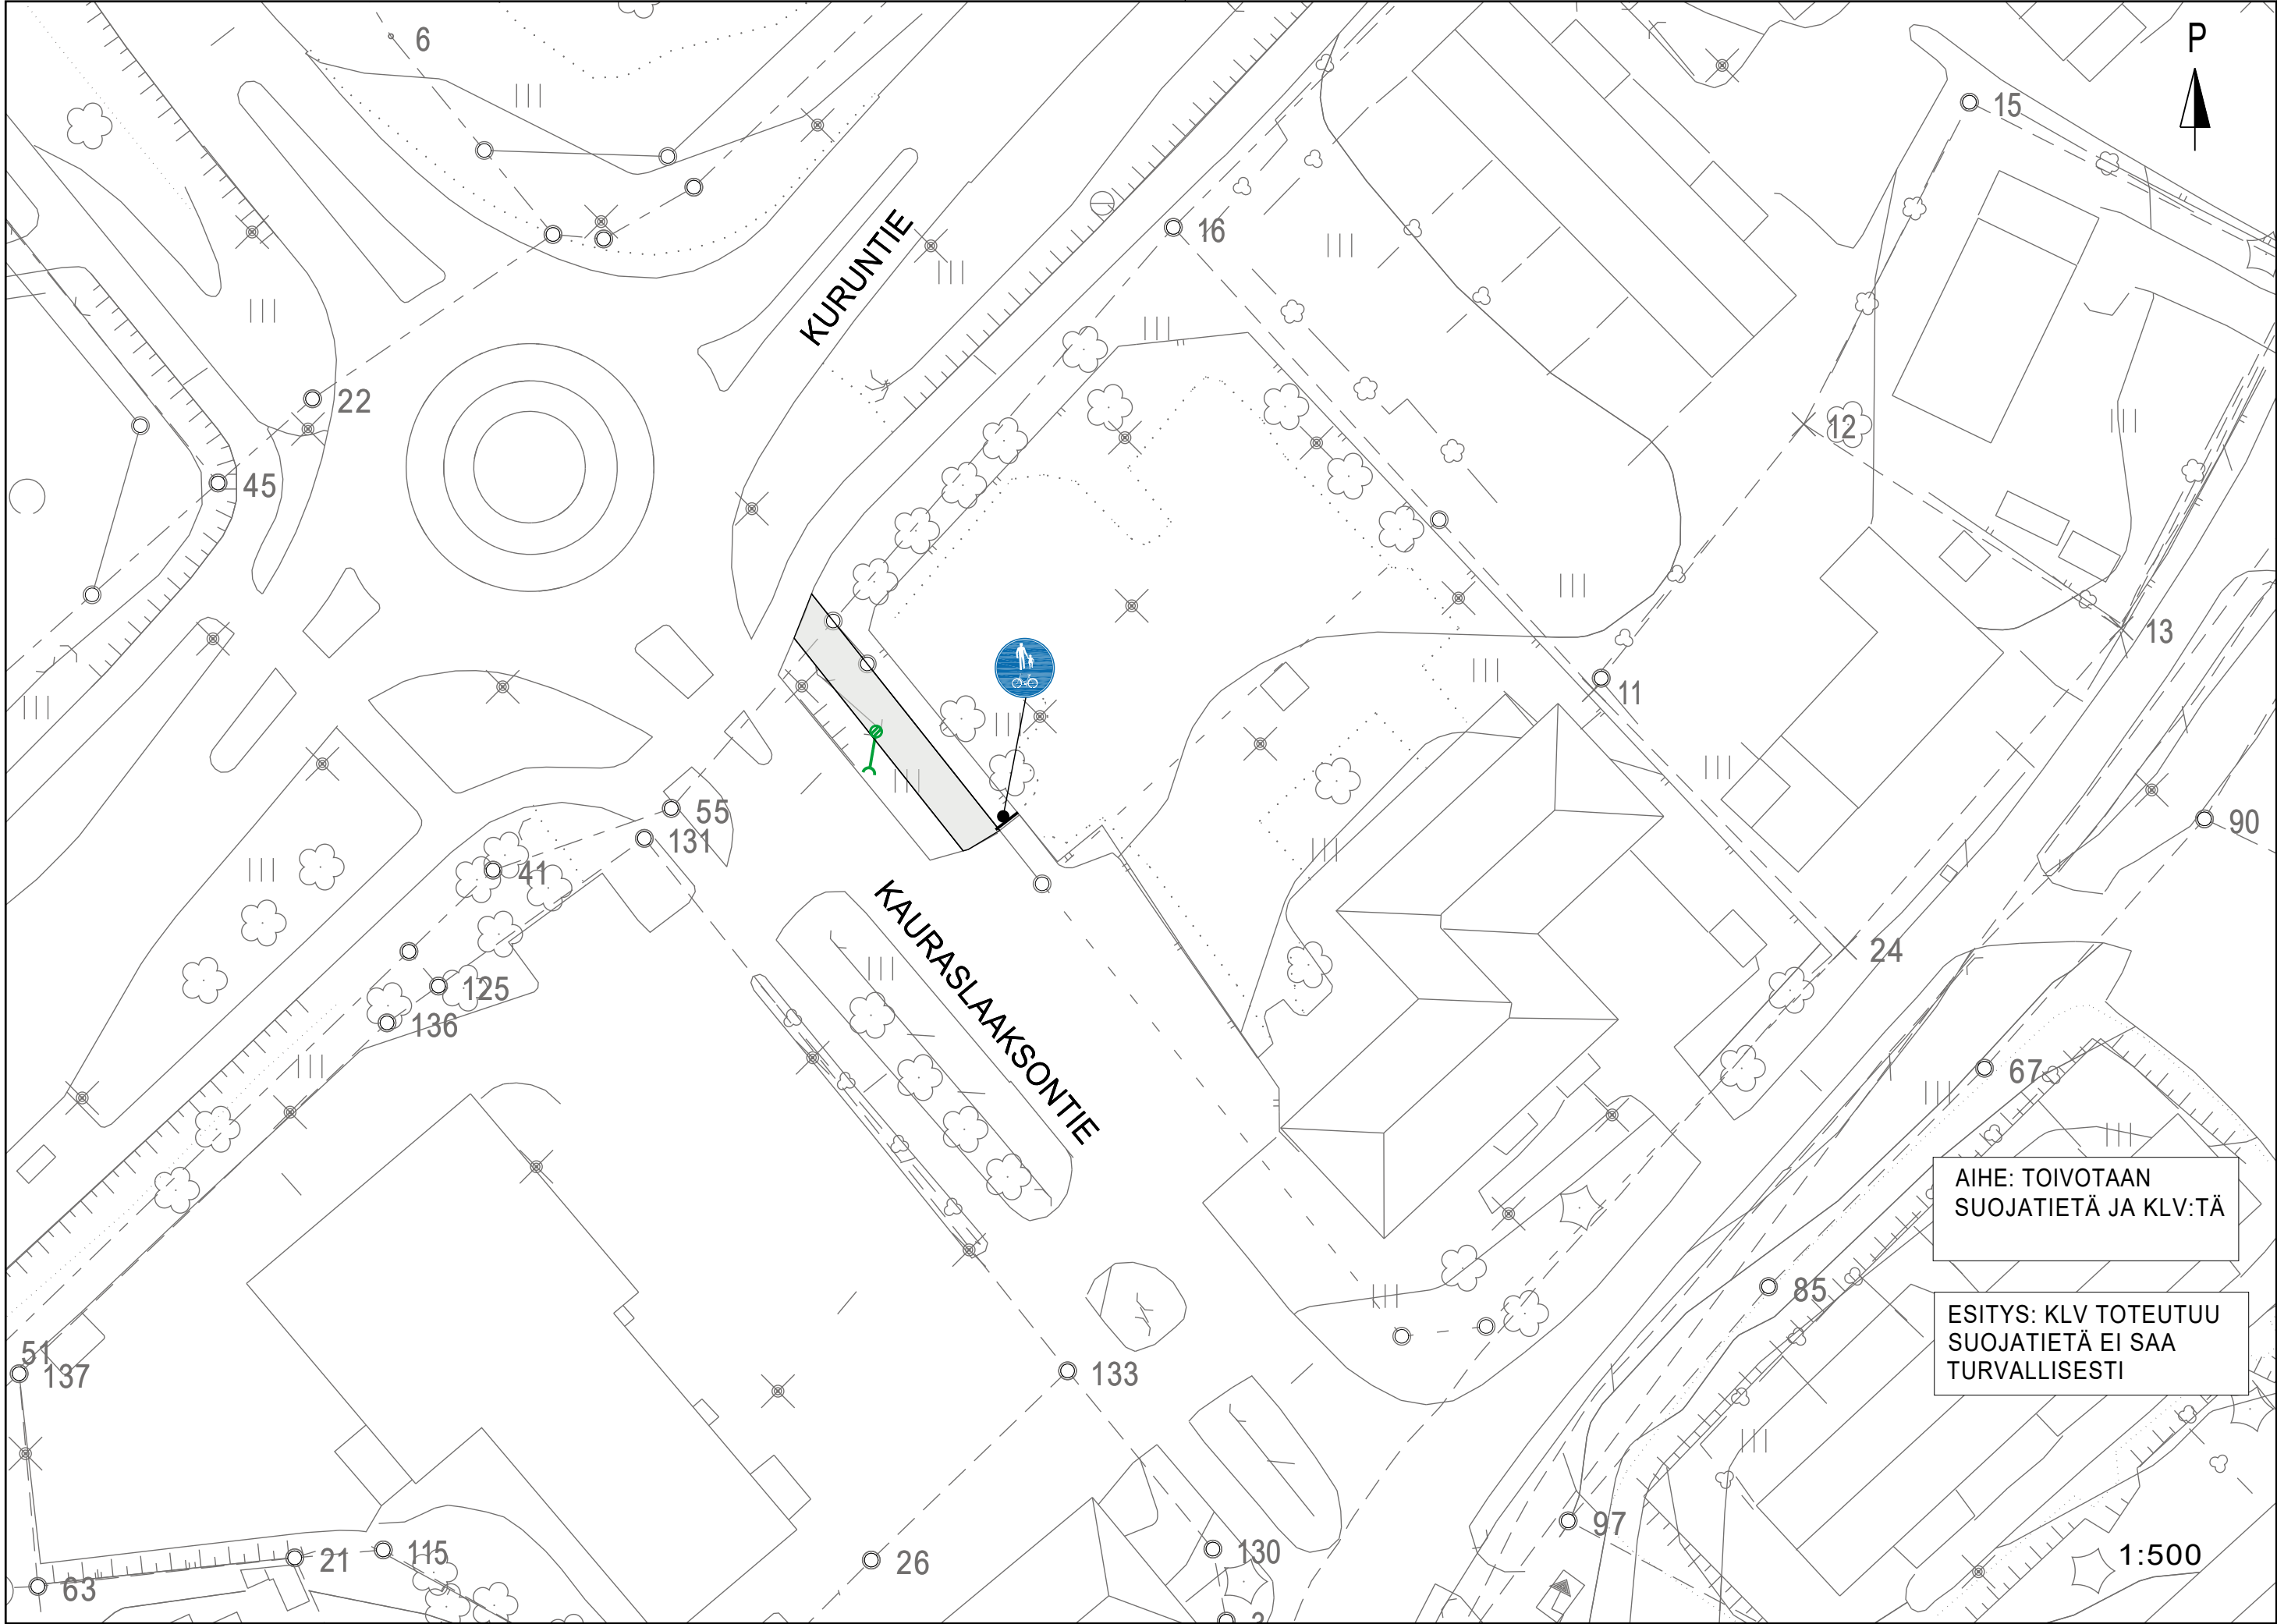

AIHE: TOIVOTAAN
SUOJATIETÄ JA KLV:TÄ

ESITYS: KLV TOTEUTUU
SUOJATIETÄ EI SAA
TURVALLISESTI


1:500

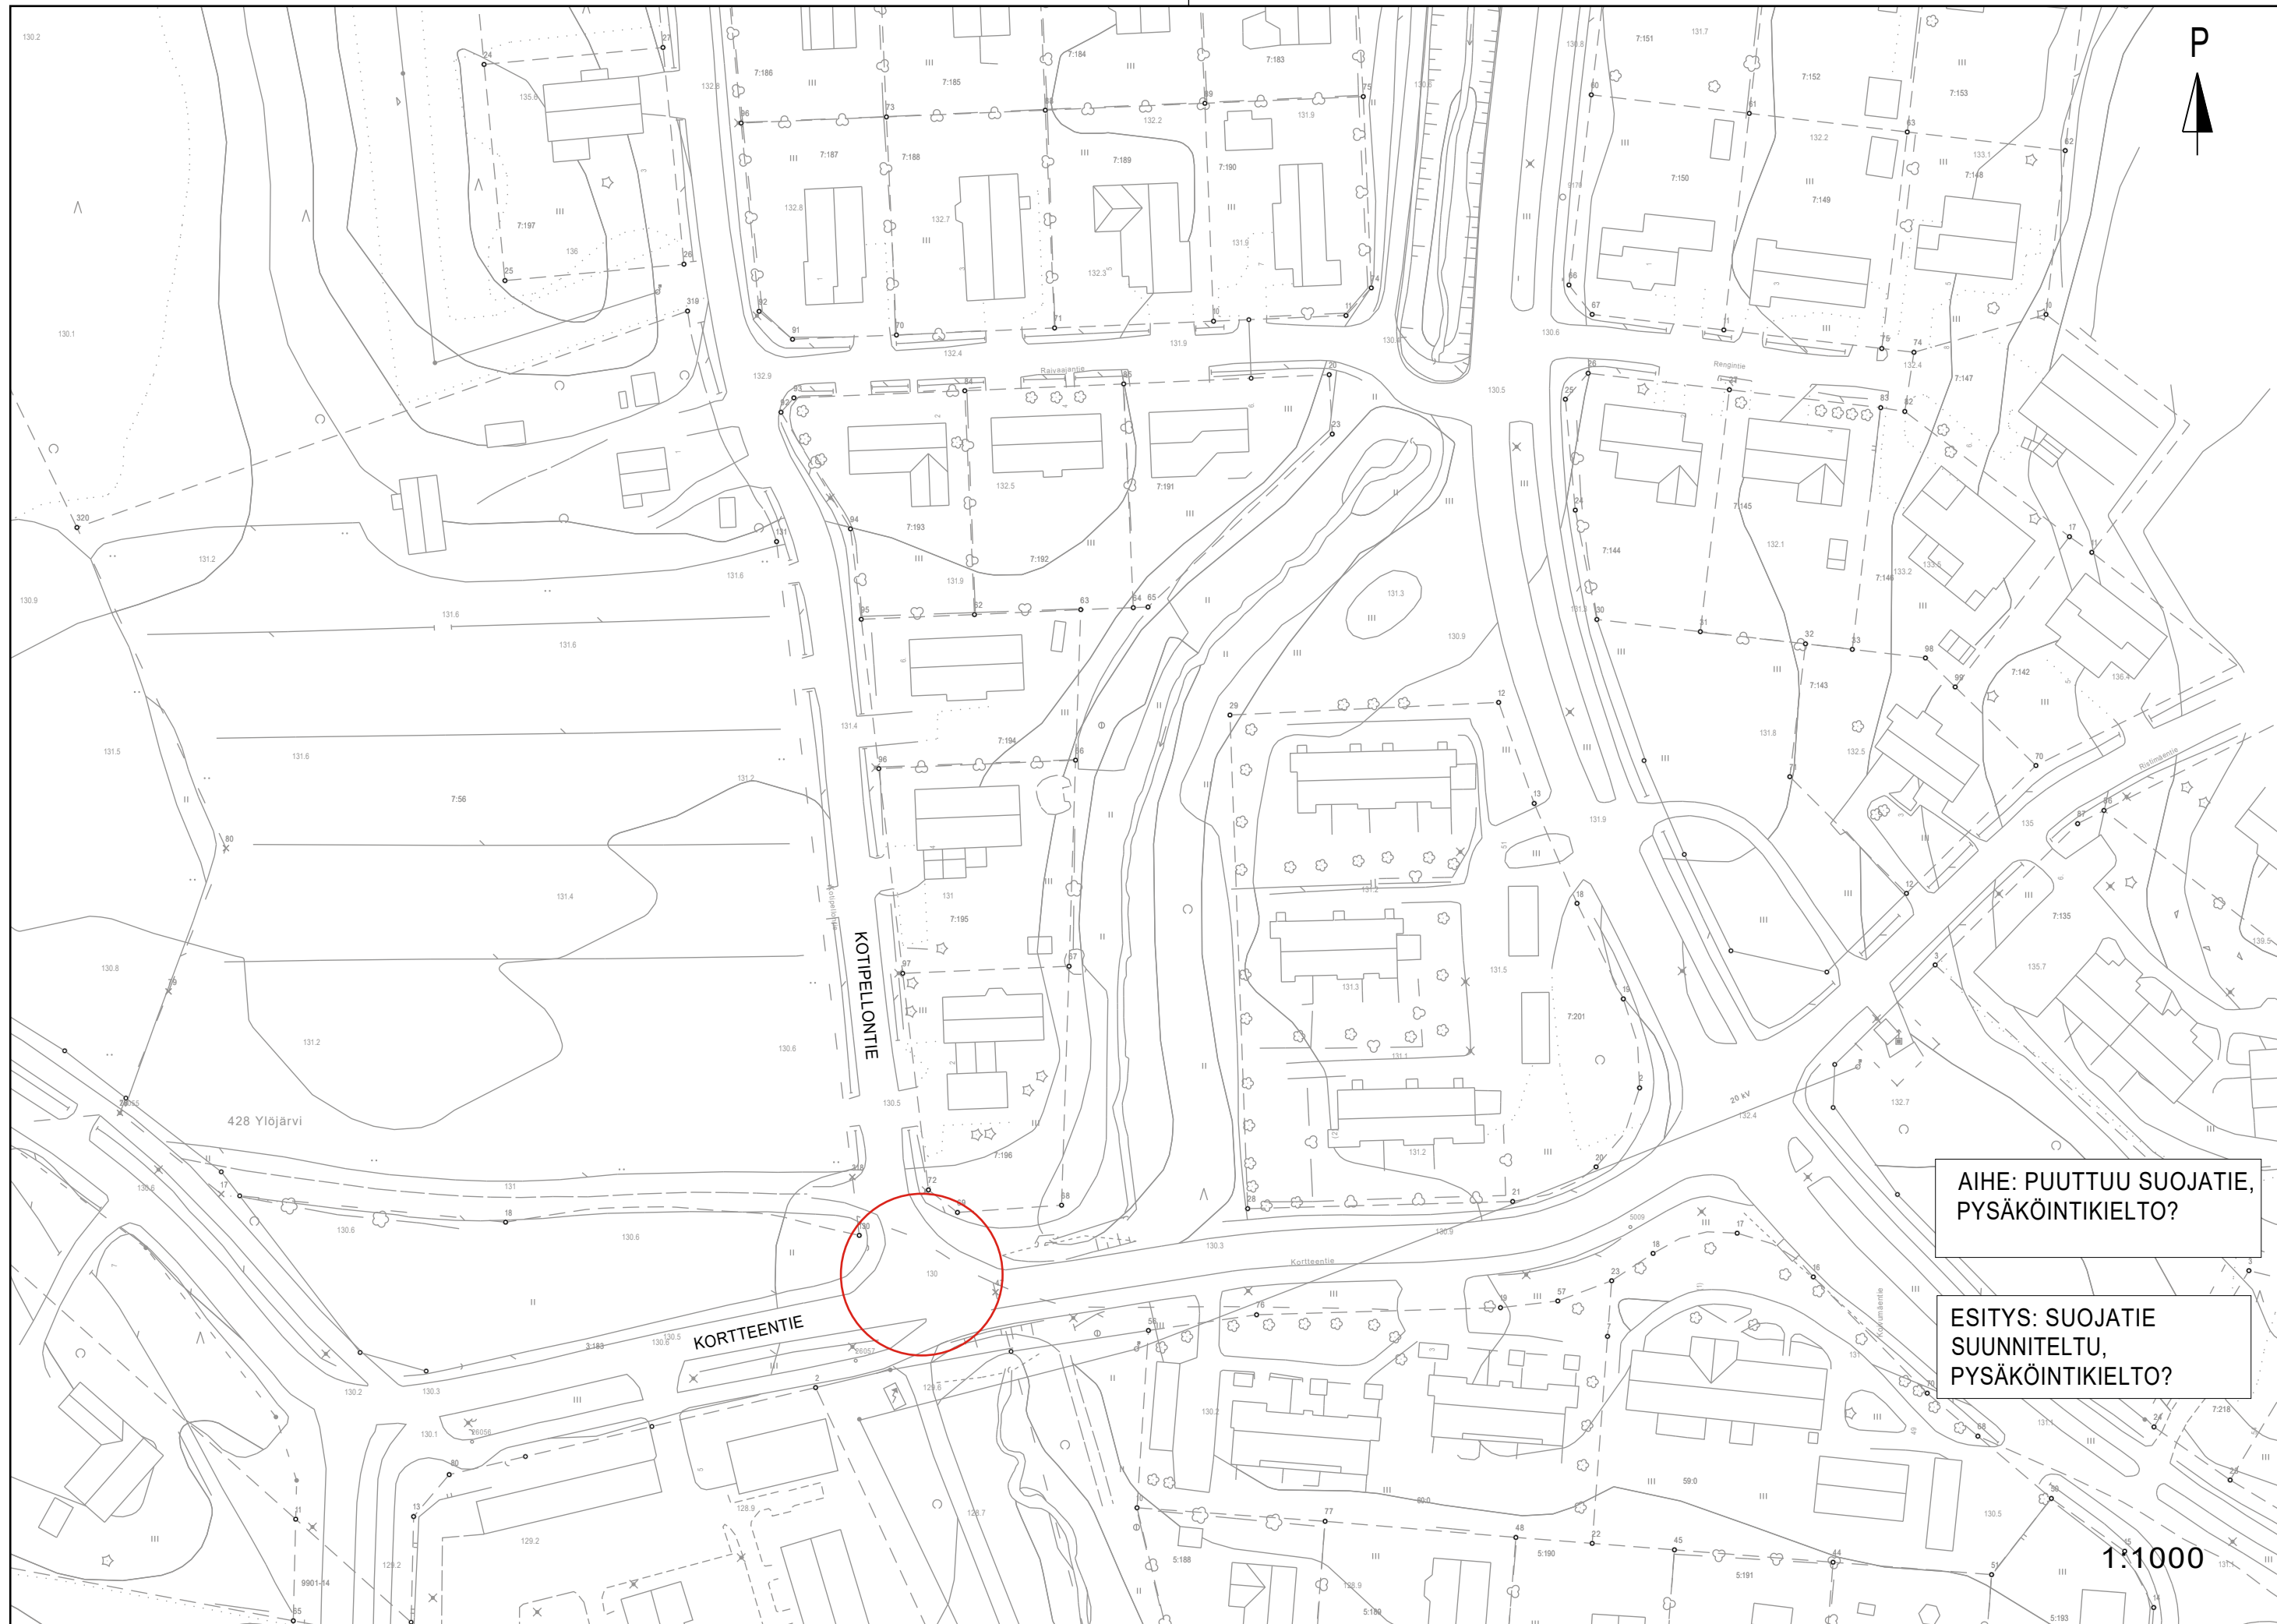


AIHE: PUUTTUU SUOJATIE,
PYSÄKÖINTIKIELTO?

ESITYS: SUOJATIE
SUUNNITELTU,
PYSÄKÖINTIKIELTO?

1:1000

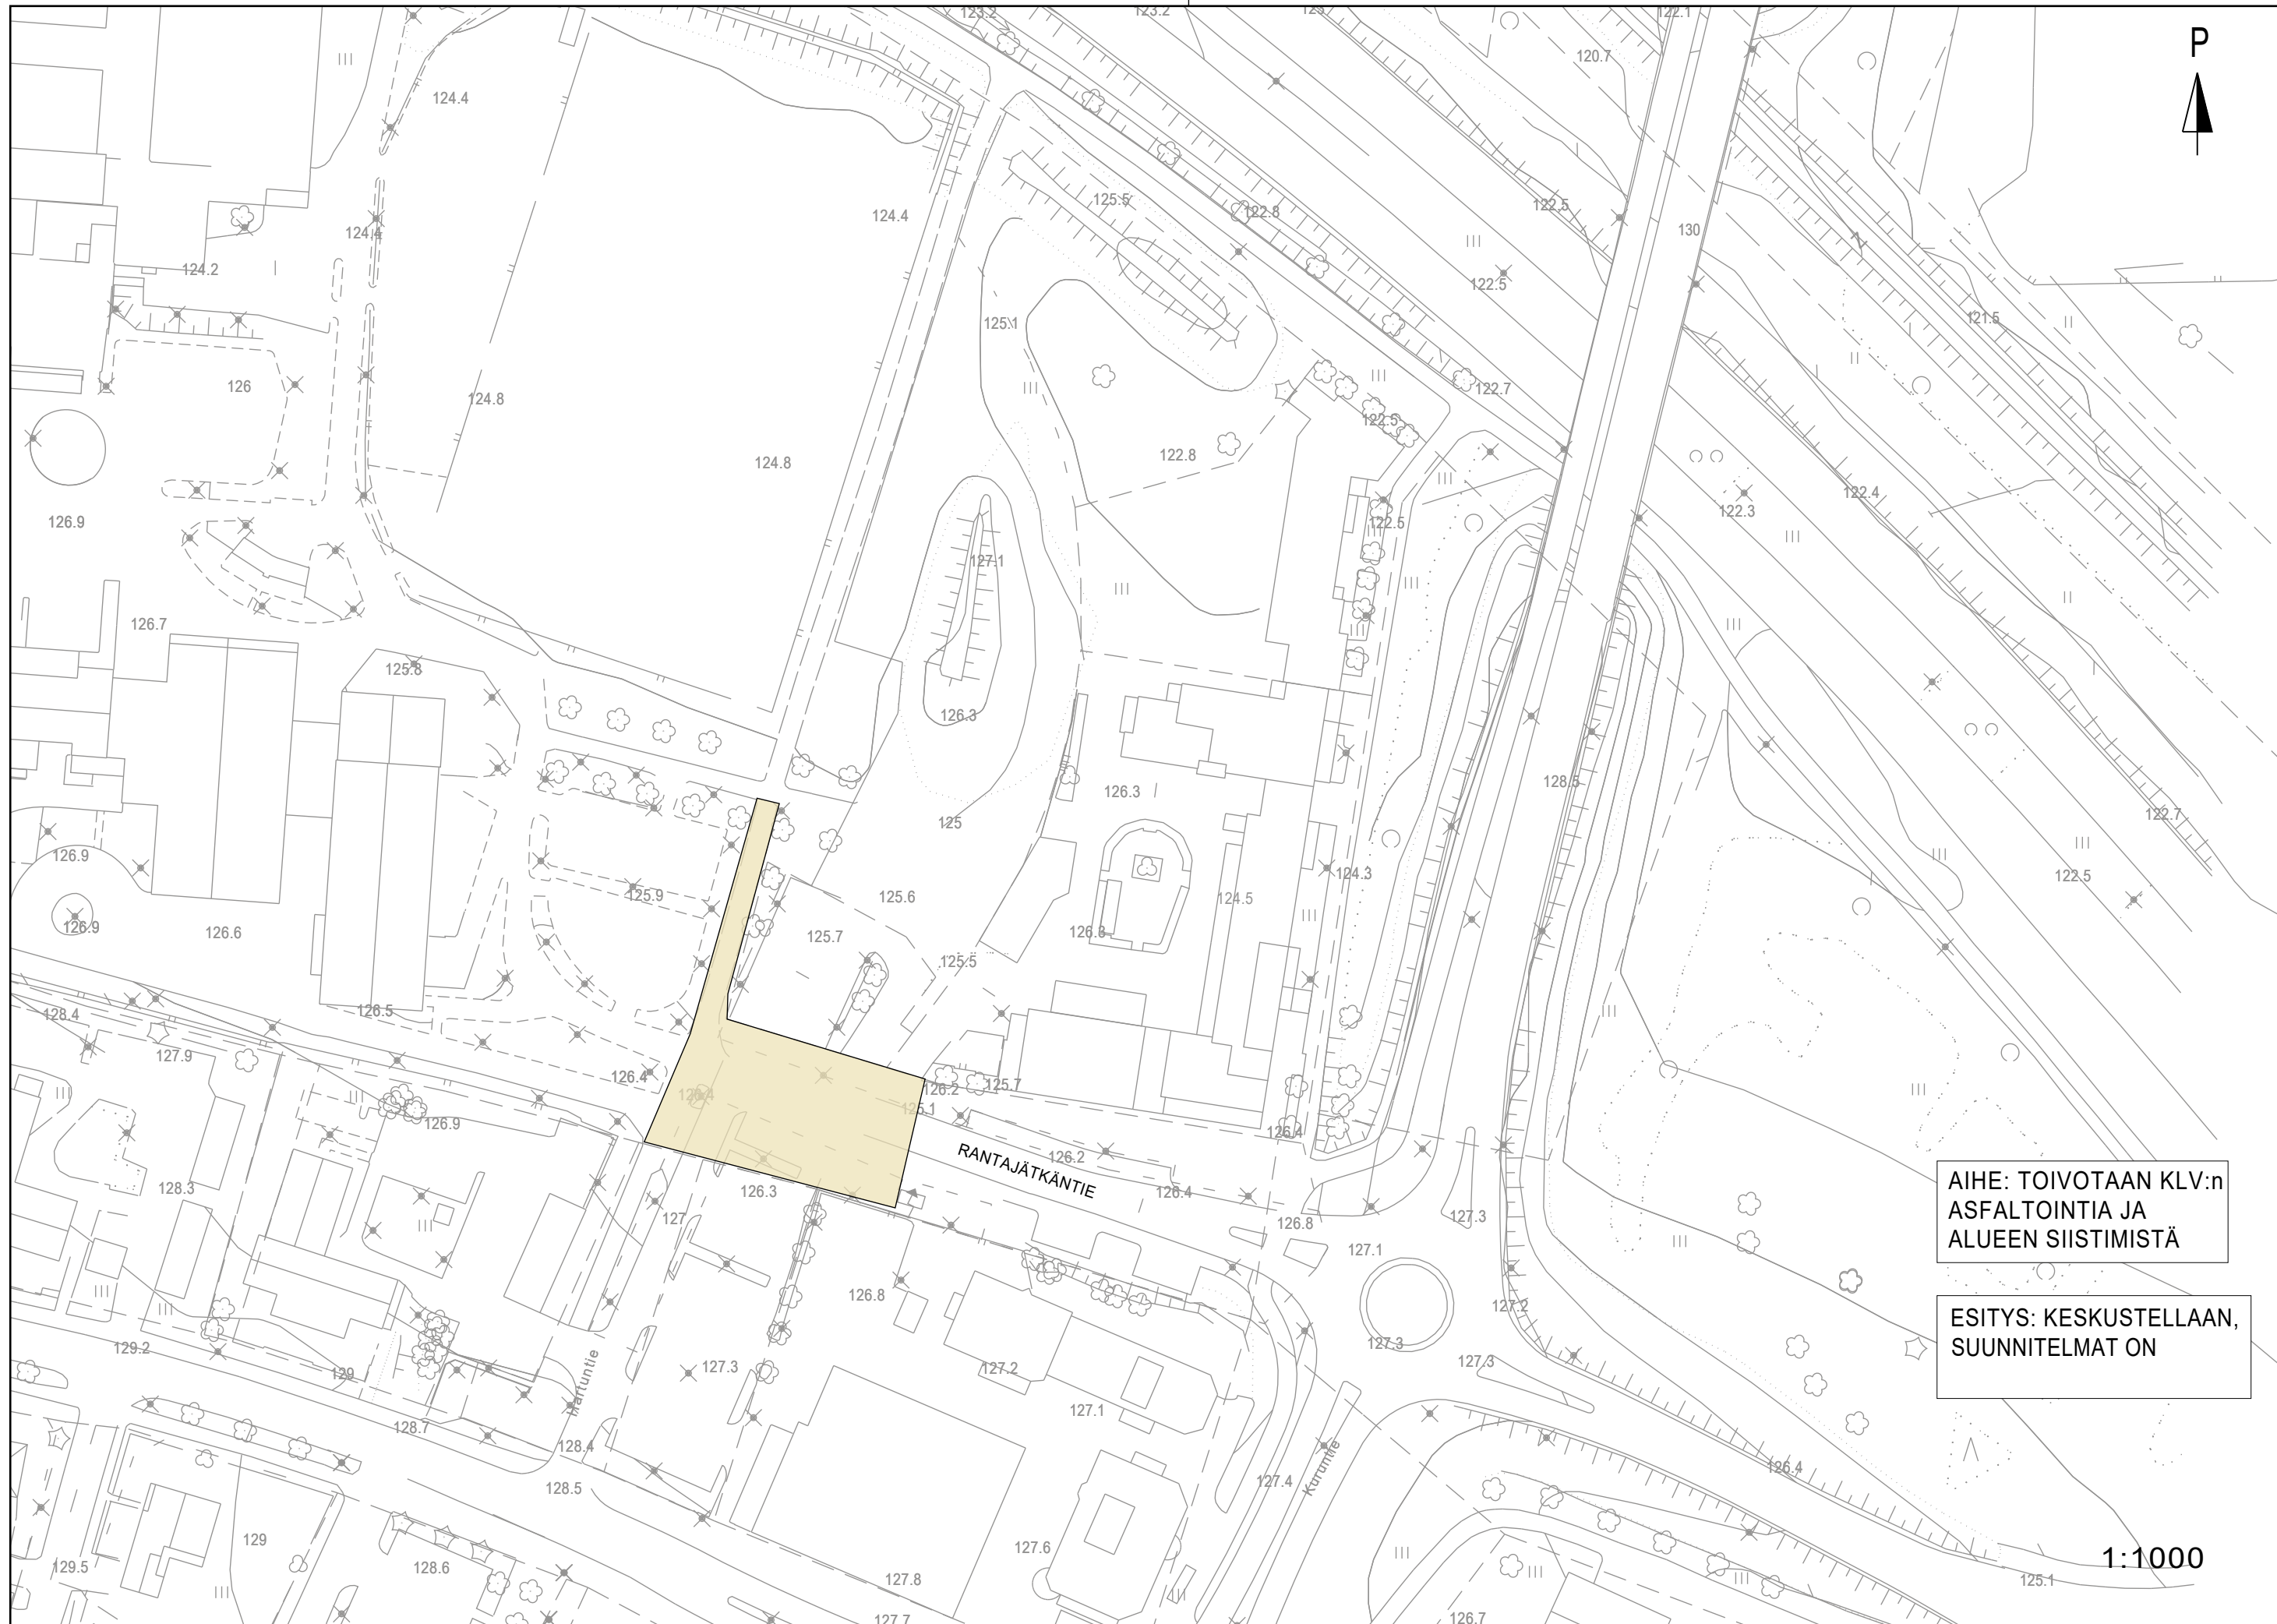

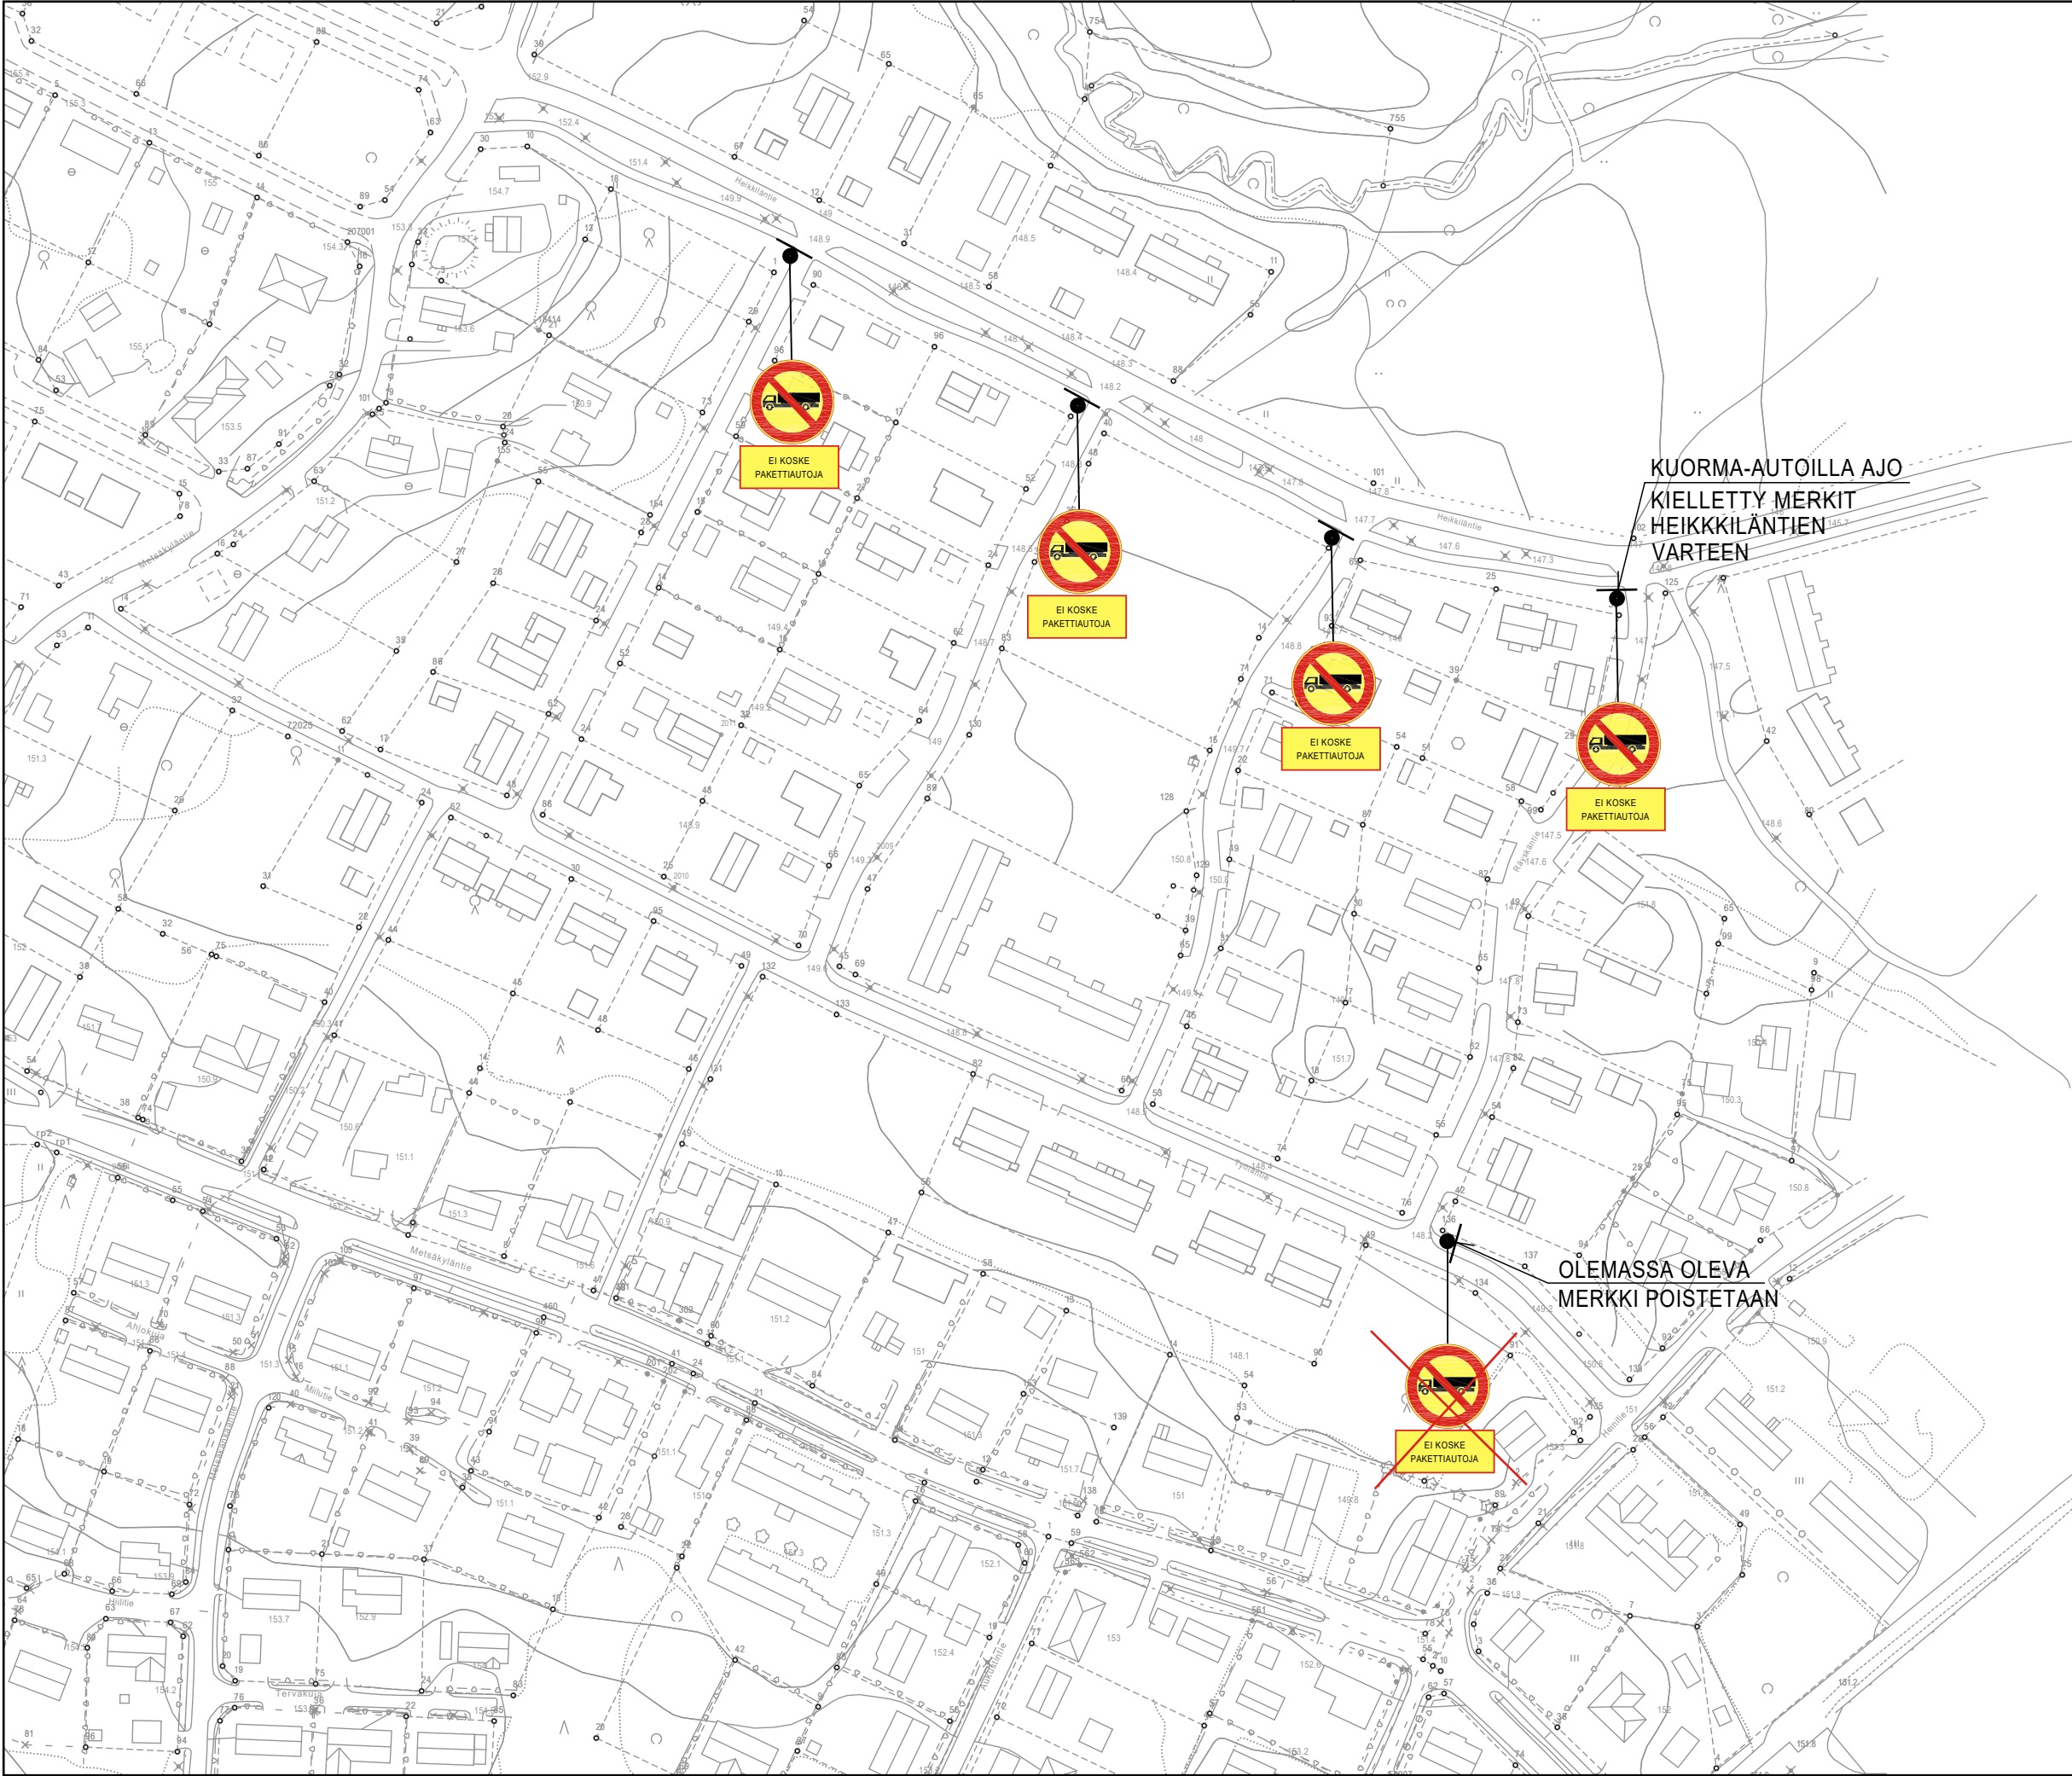

EI KOSKE
PAKETTIAUTOJA

EI KOSKE
PAKETTIAUTOJA

EI KOSKE
PAKETTIAUTOJA

EI KOSKE
PAKETTIAUTOJA


EI KOSKE
PAKETTIAUTOJA


KUORMA-AUTOILLA AJO
KIELLETTY MERKIT
HEIKKILÄNTIEN
VARTEEN

OLEMASSA OLEVA
MERKKI POISTETAAN

AIHE: KUORMA-AUTOILLA
LÄPIAJOA


ESITYS: LISÄTÄÄN
KUORMA-AUTOILLA AJO
KIELLETTY MERKIT

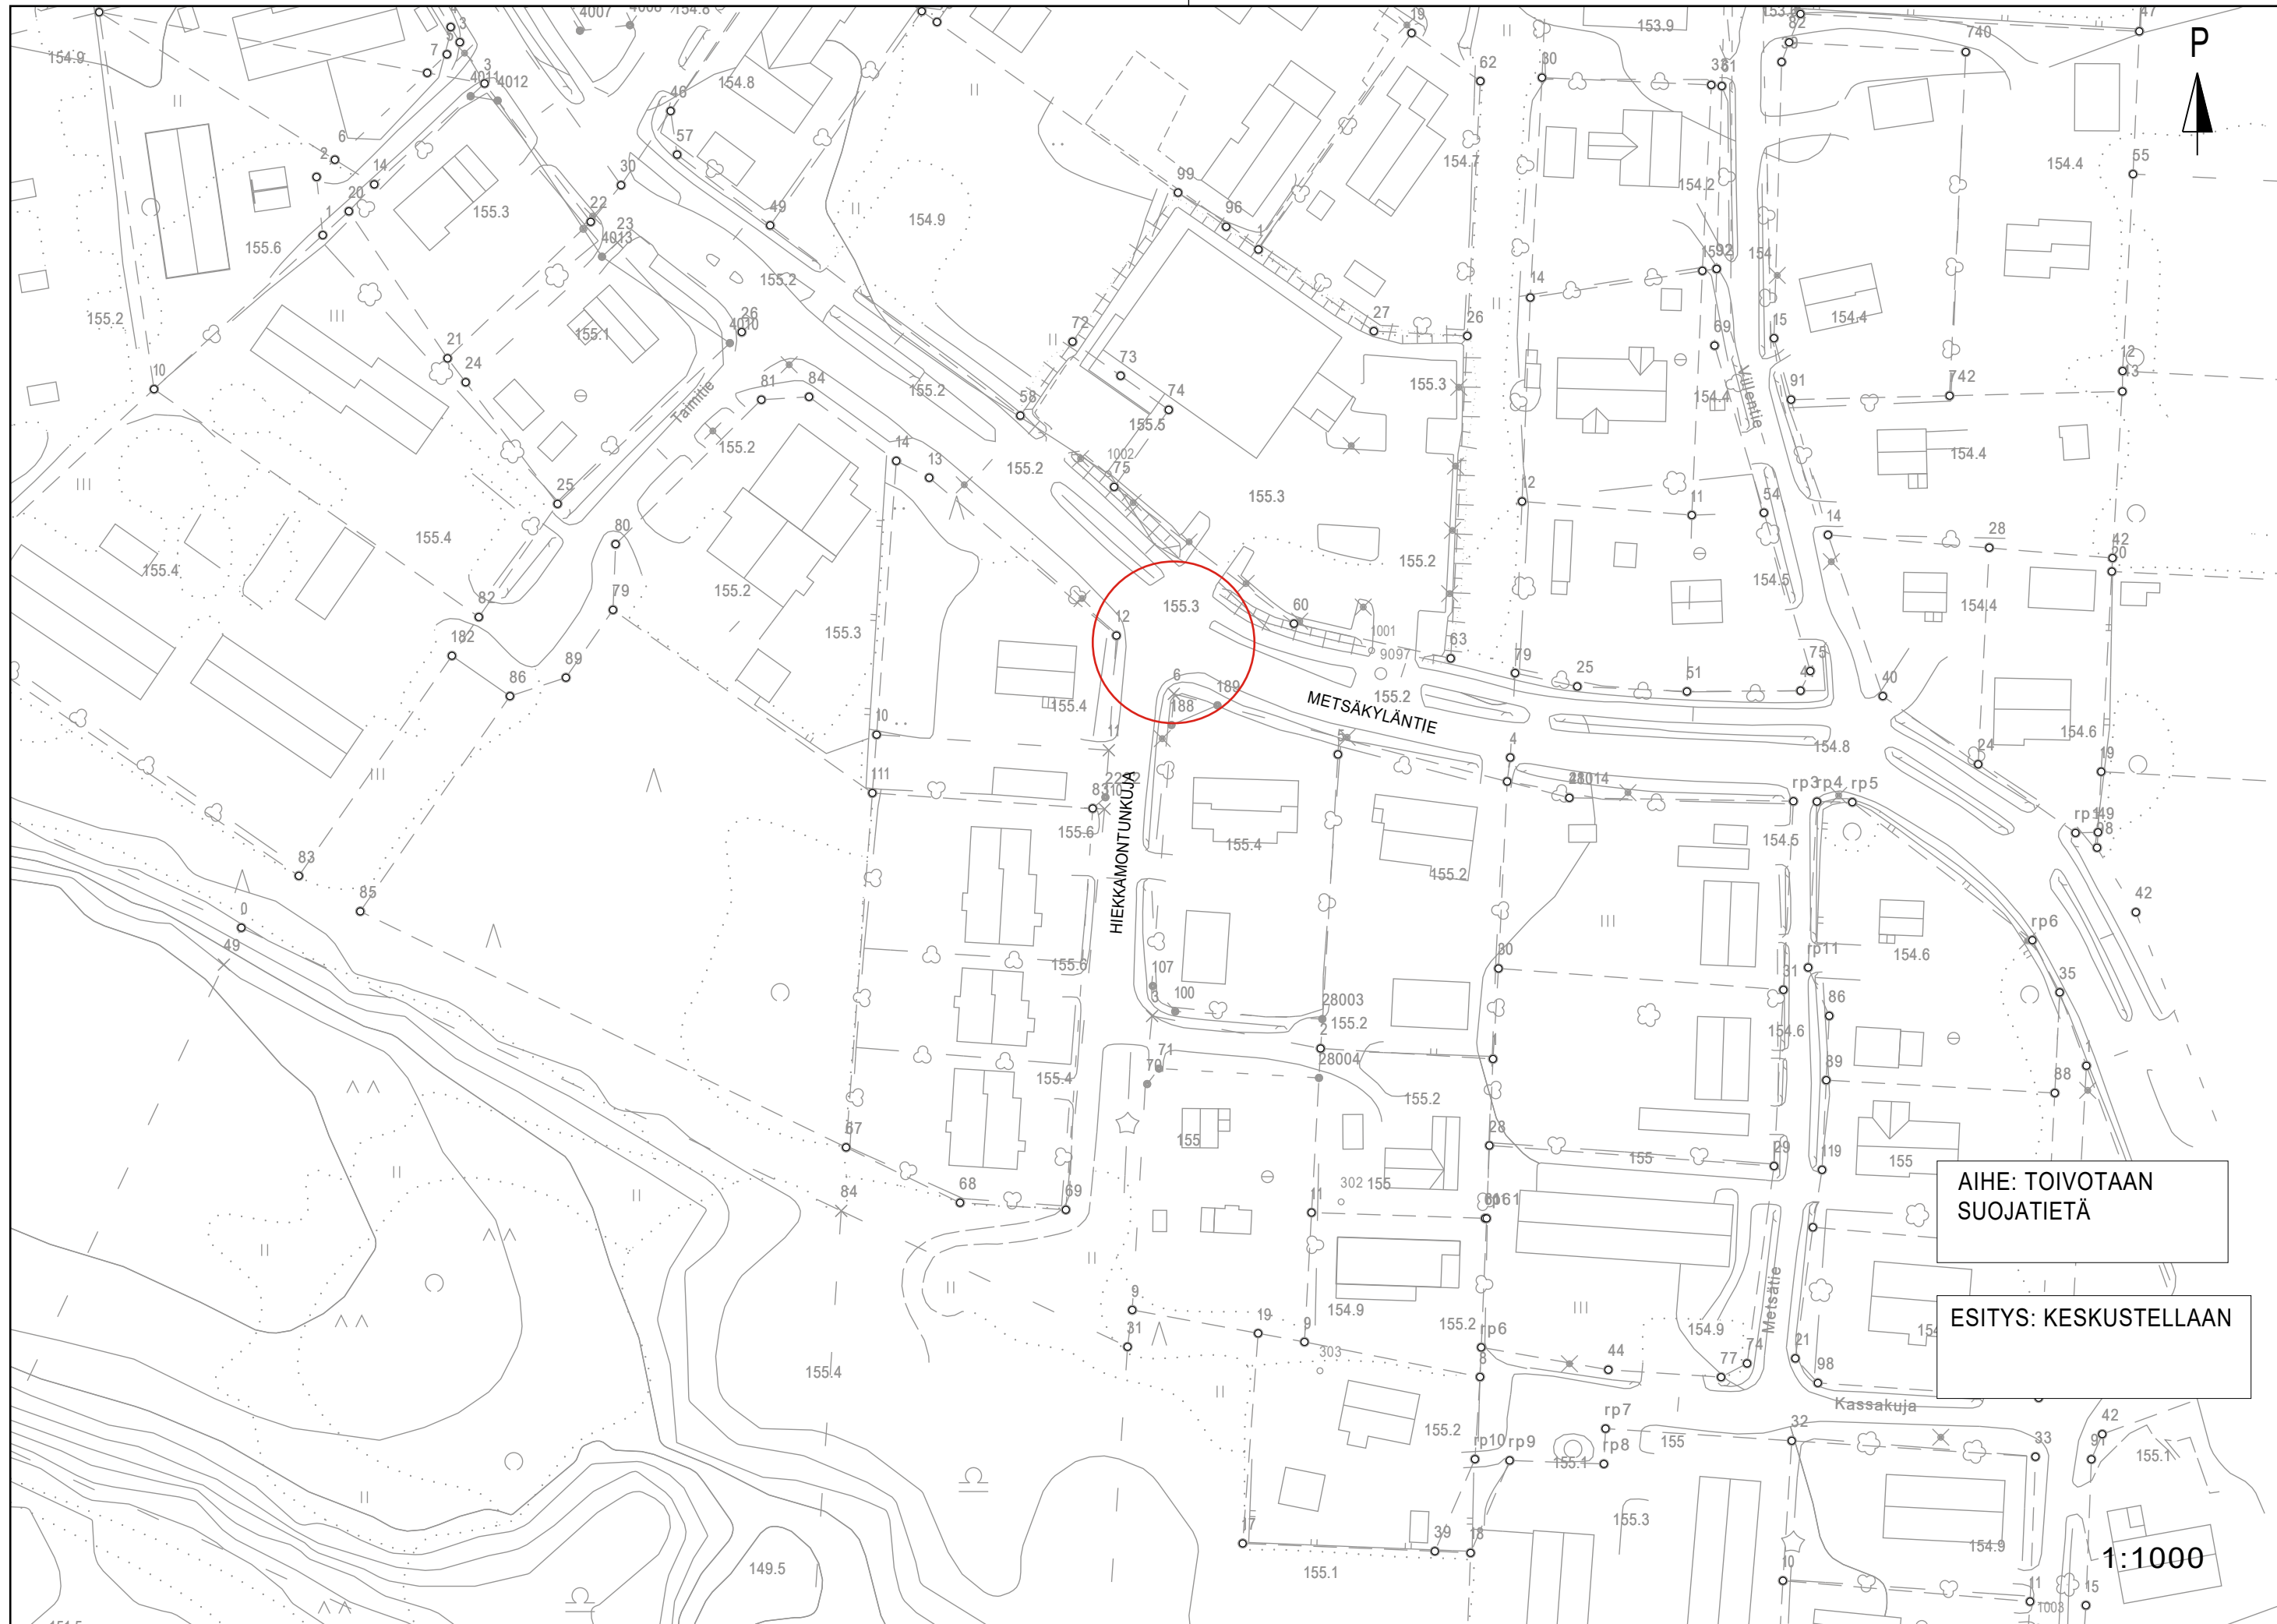

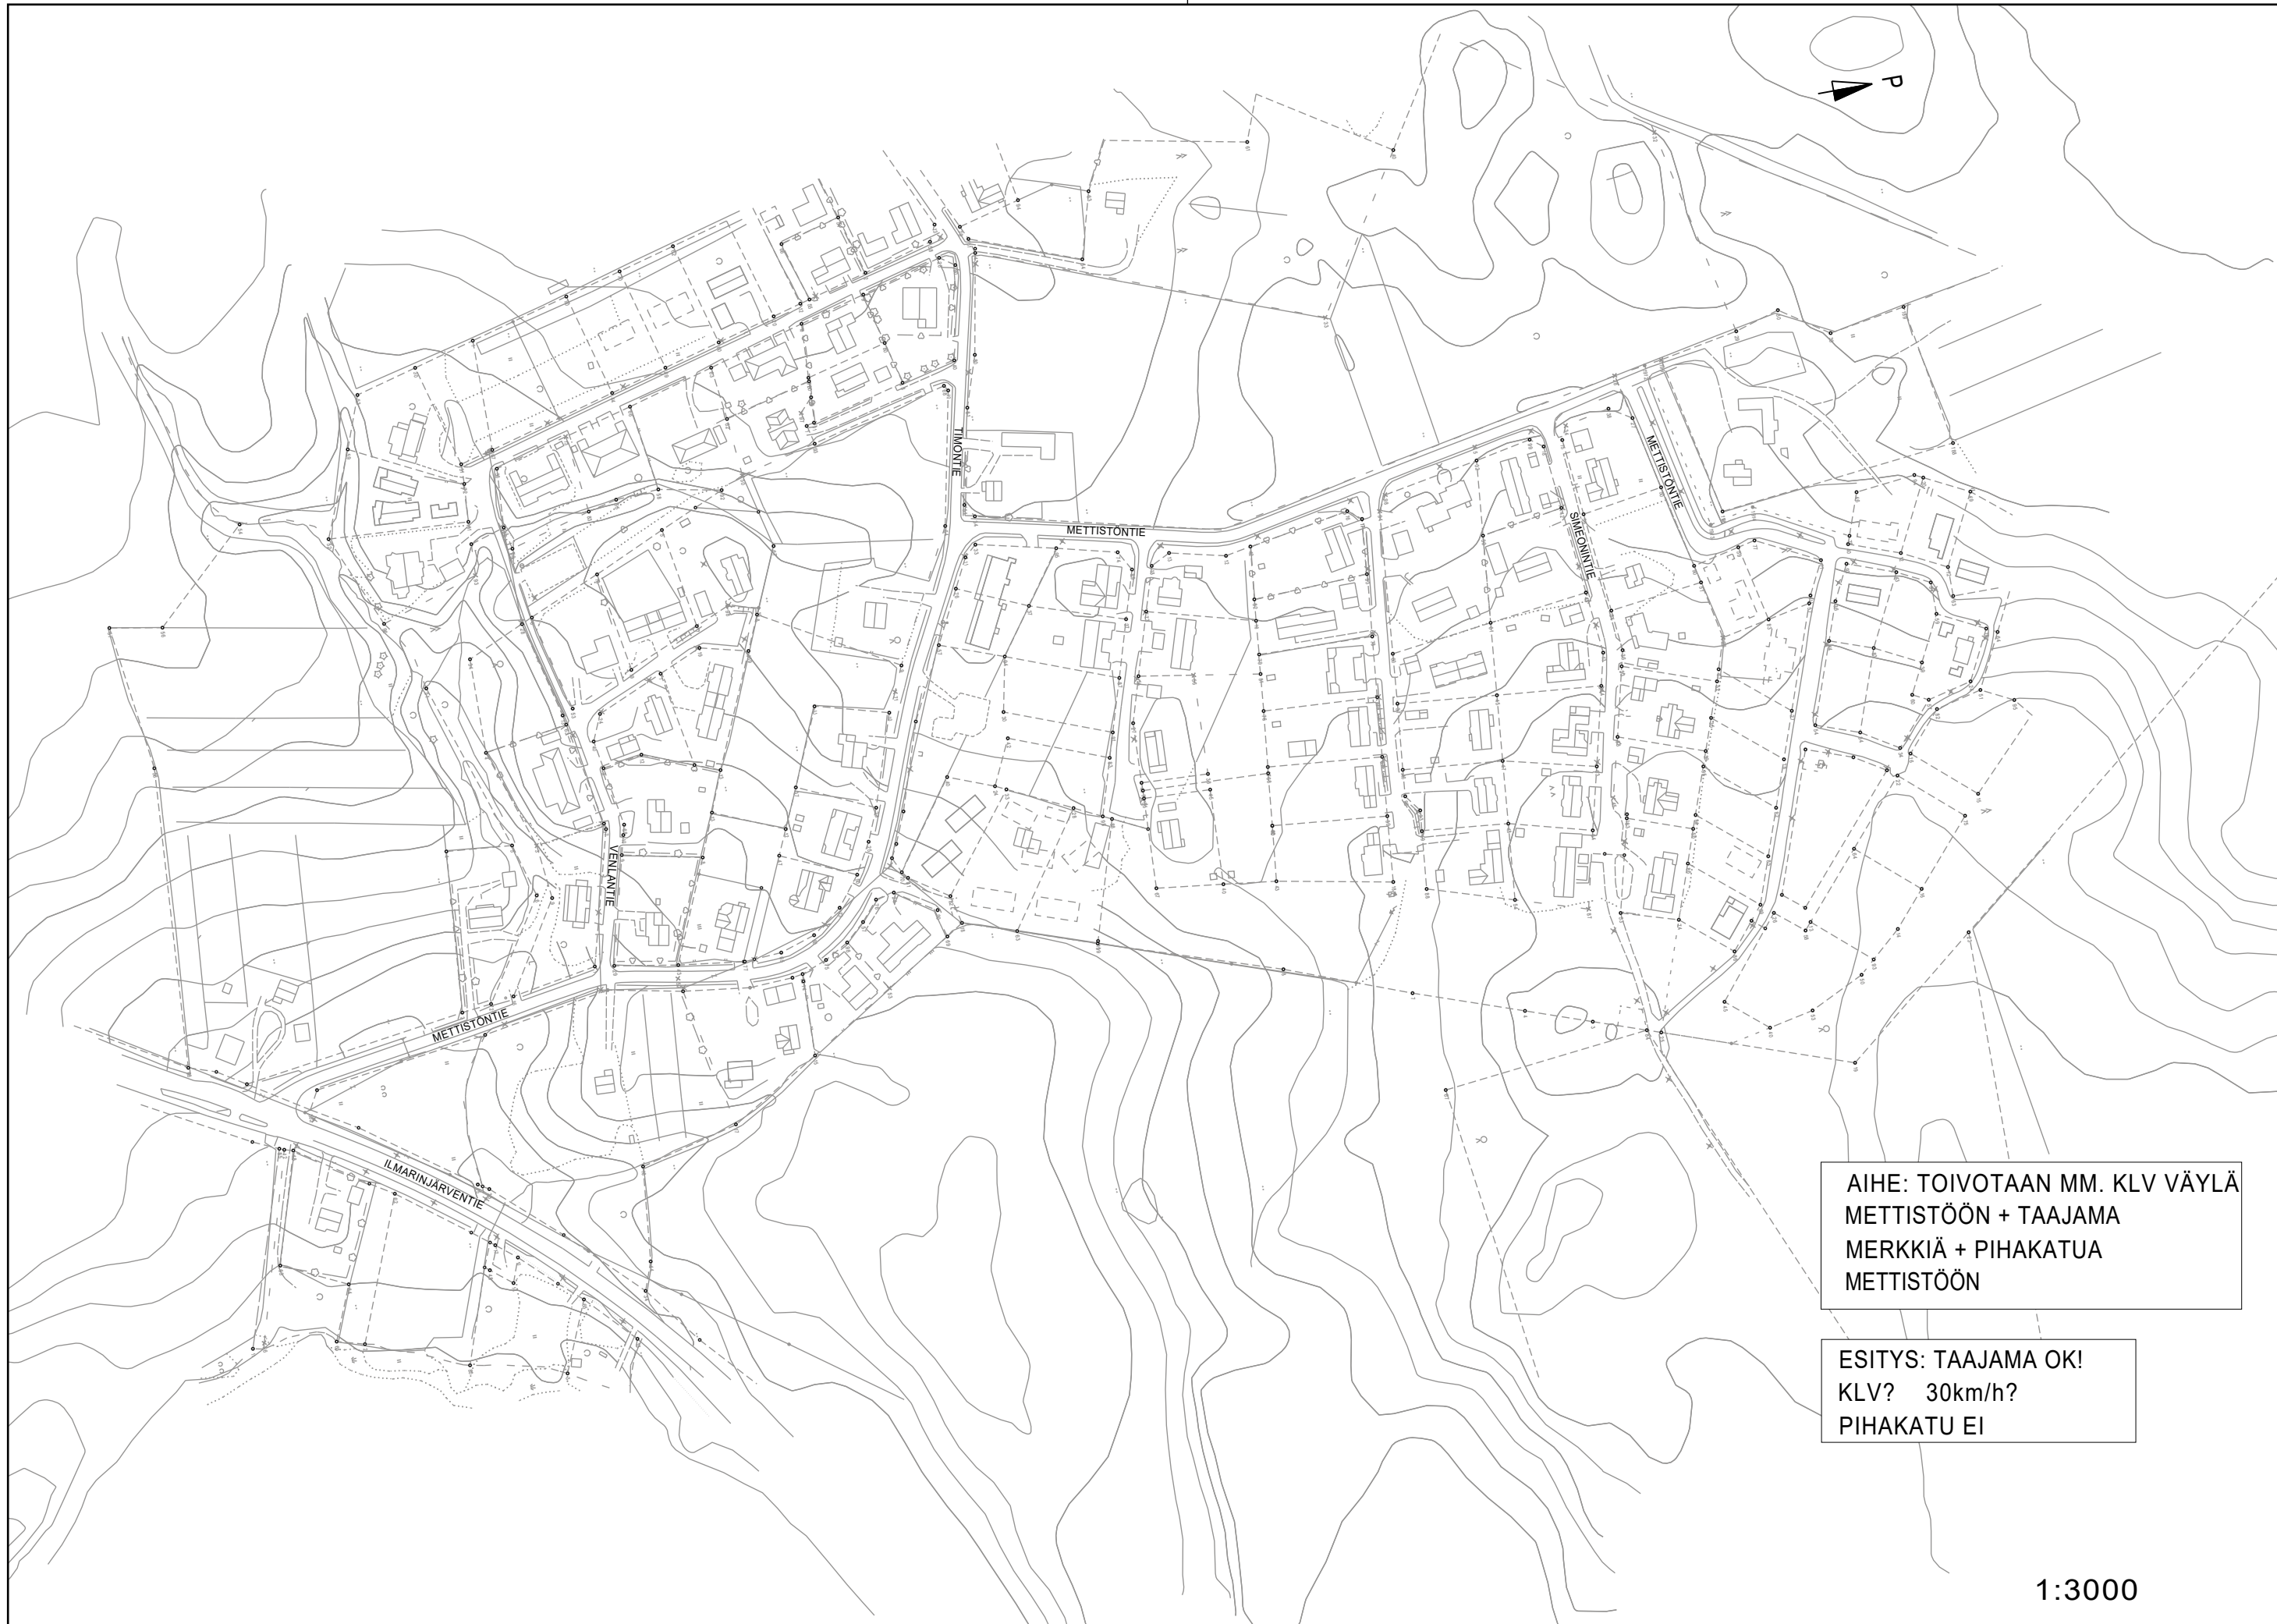


AIHE: TOIVOTAAN MM. KLV VÄYLÄ
METTISTÖÖN + TAAJAMA
MERKKIÄ + PIHAKATUA
METTISTÖÖN

ESITYS: TAAJAMA OK!
KLV? 30km/h?
PIHAKATU EI

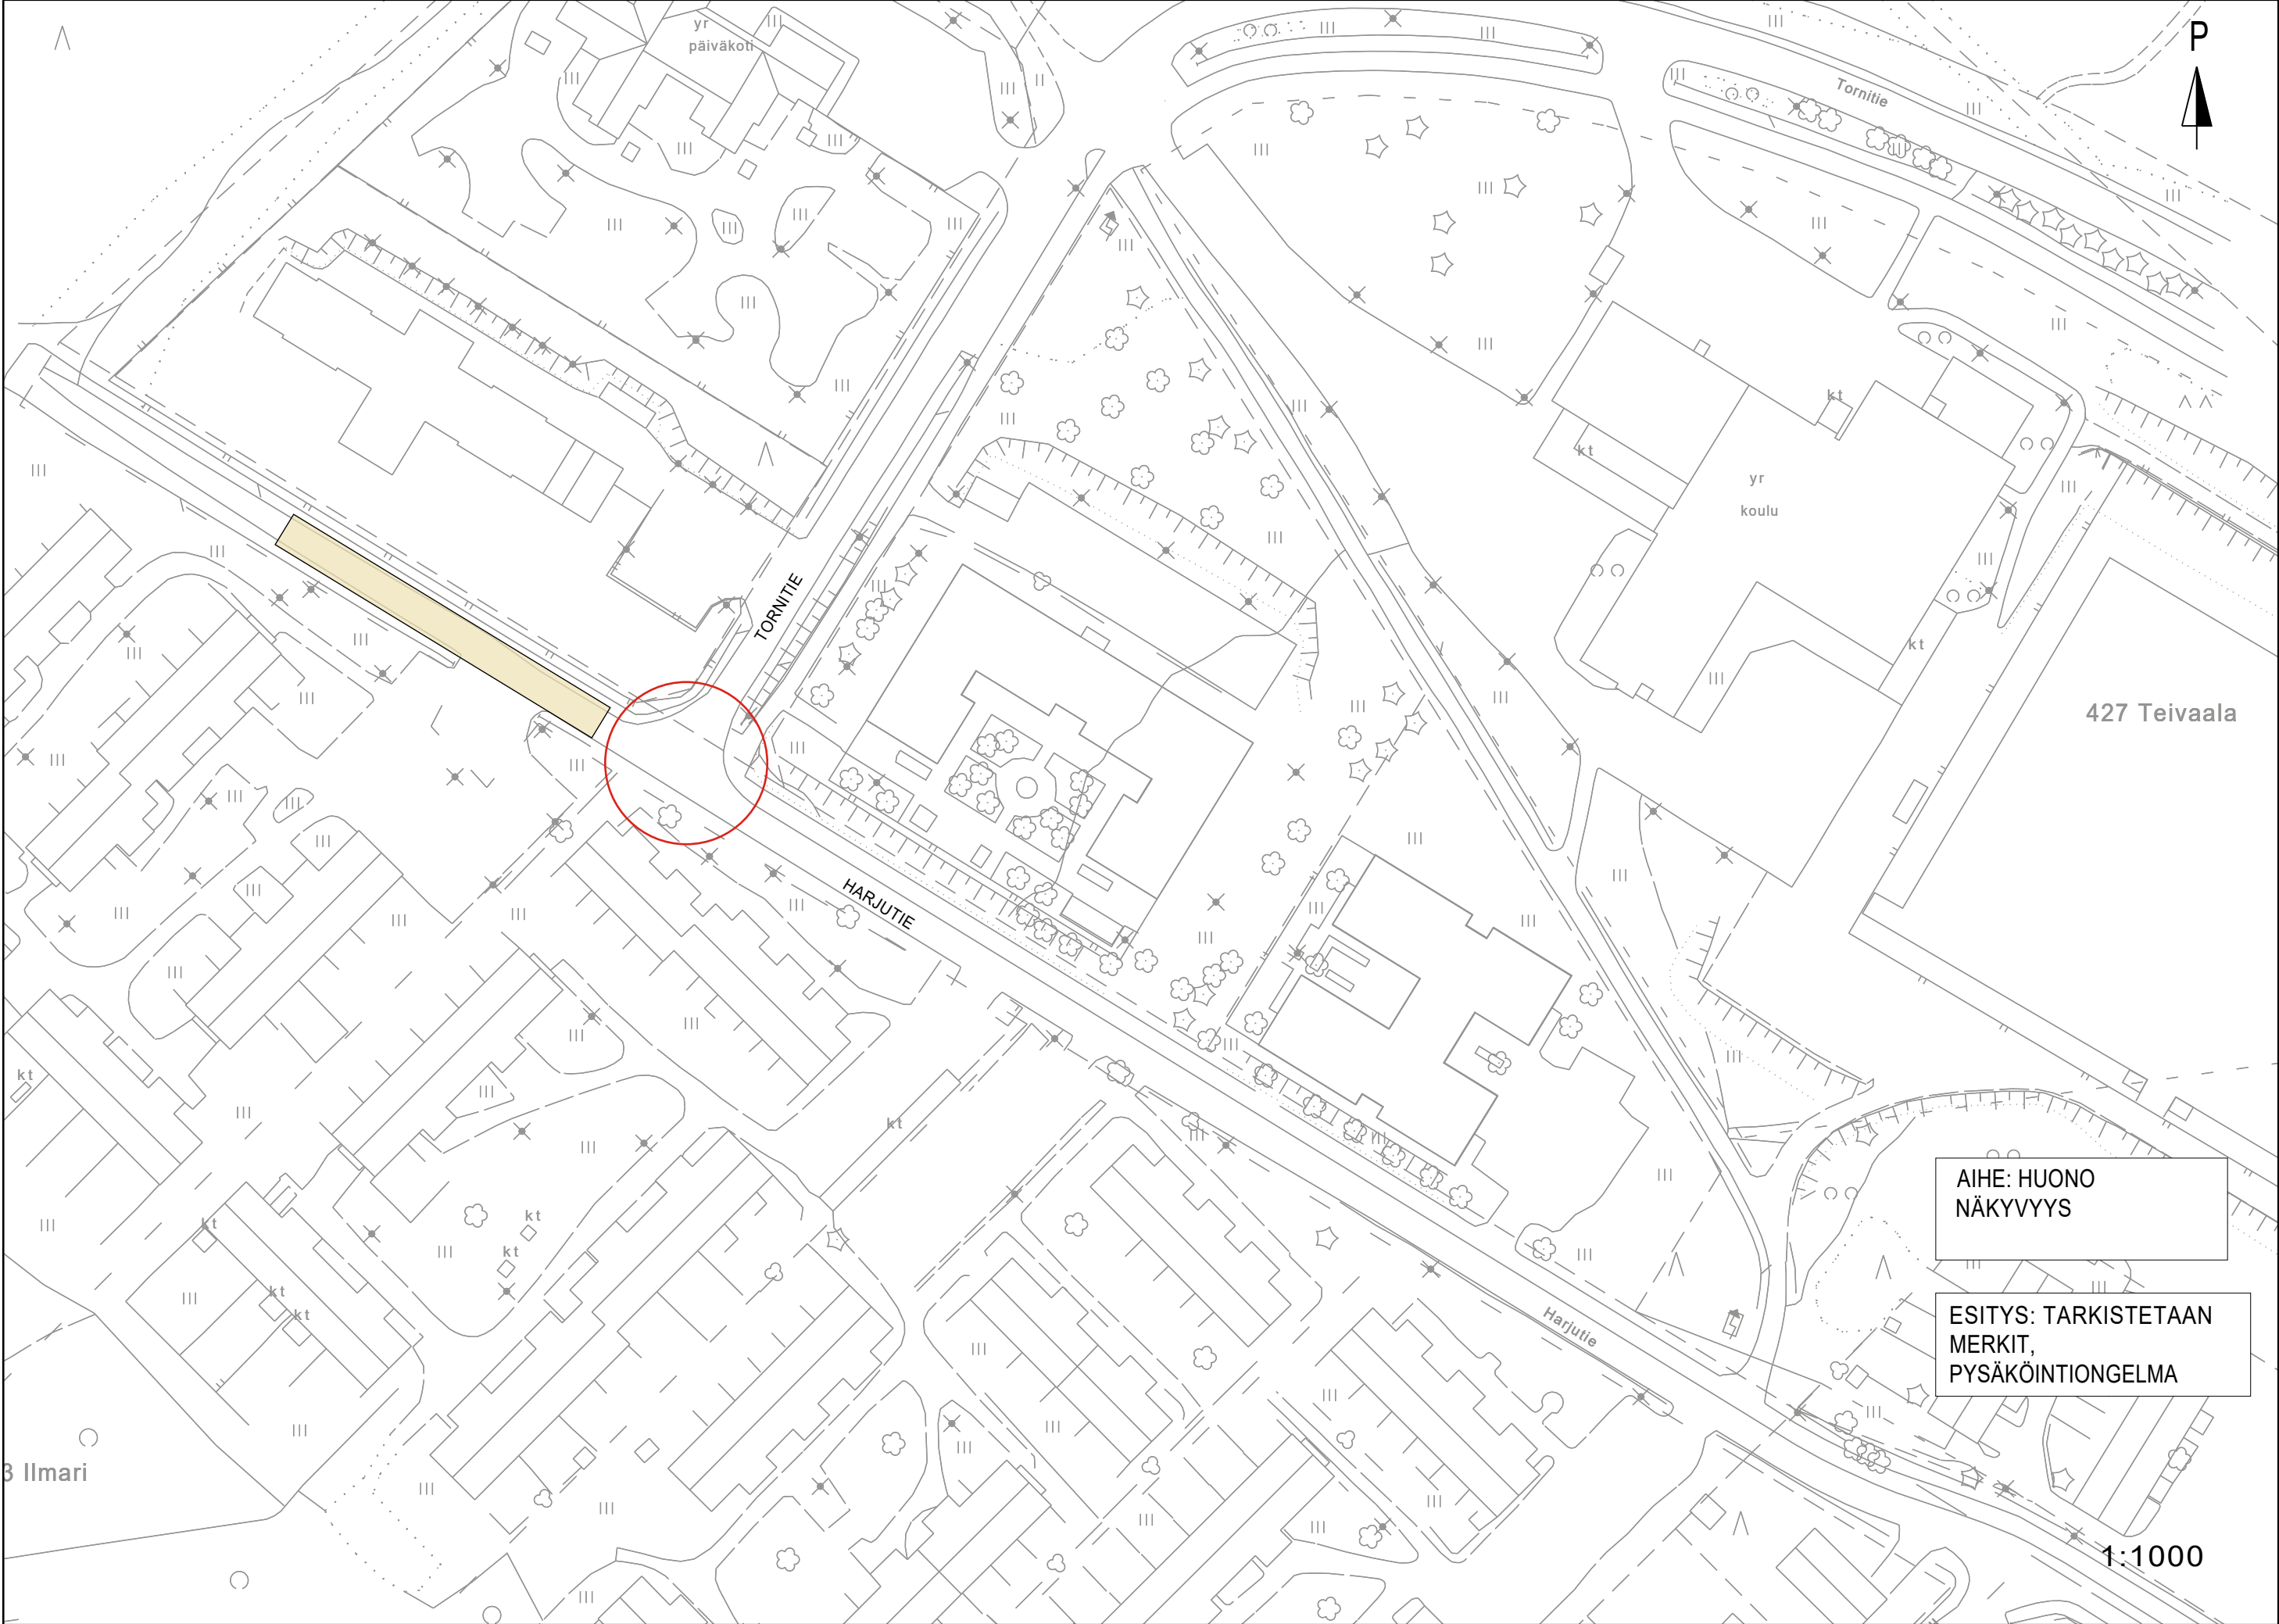

AIHE: HUONO
NÄKYVYYS

ESITYS: TARKISTETAAN
MERKIT,
PYSÄKÖINTIONGELMA

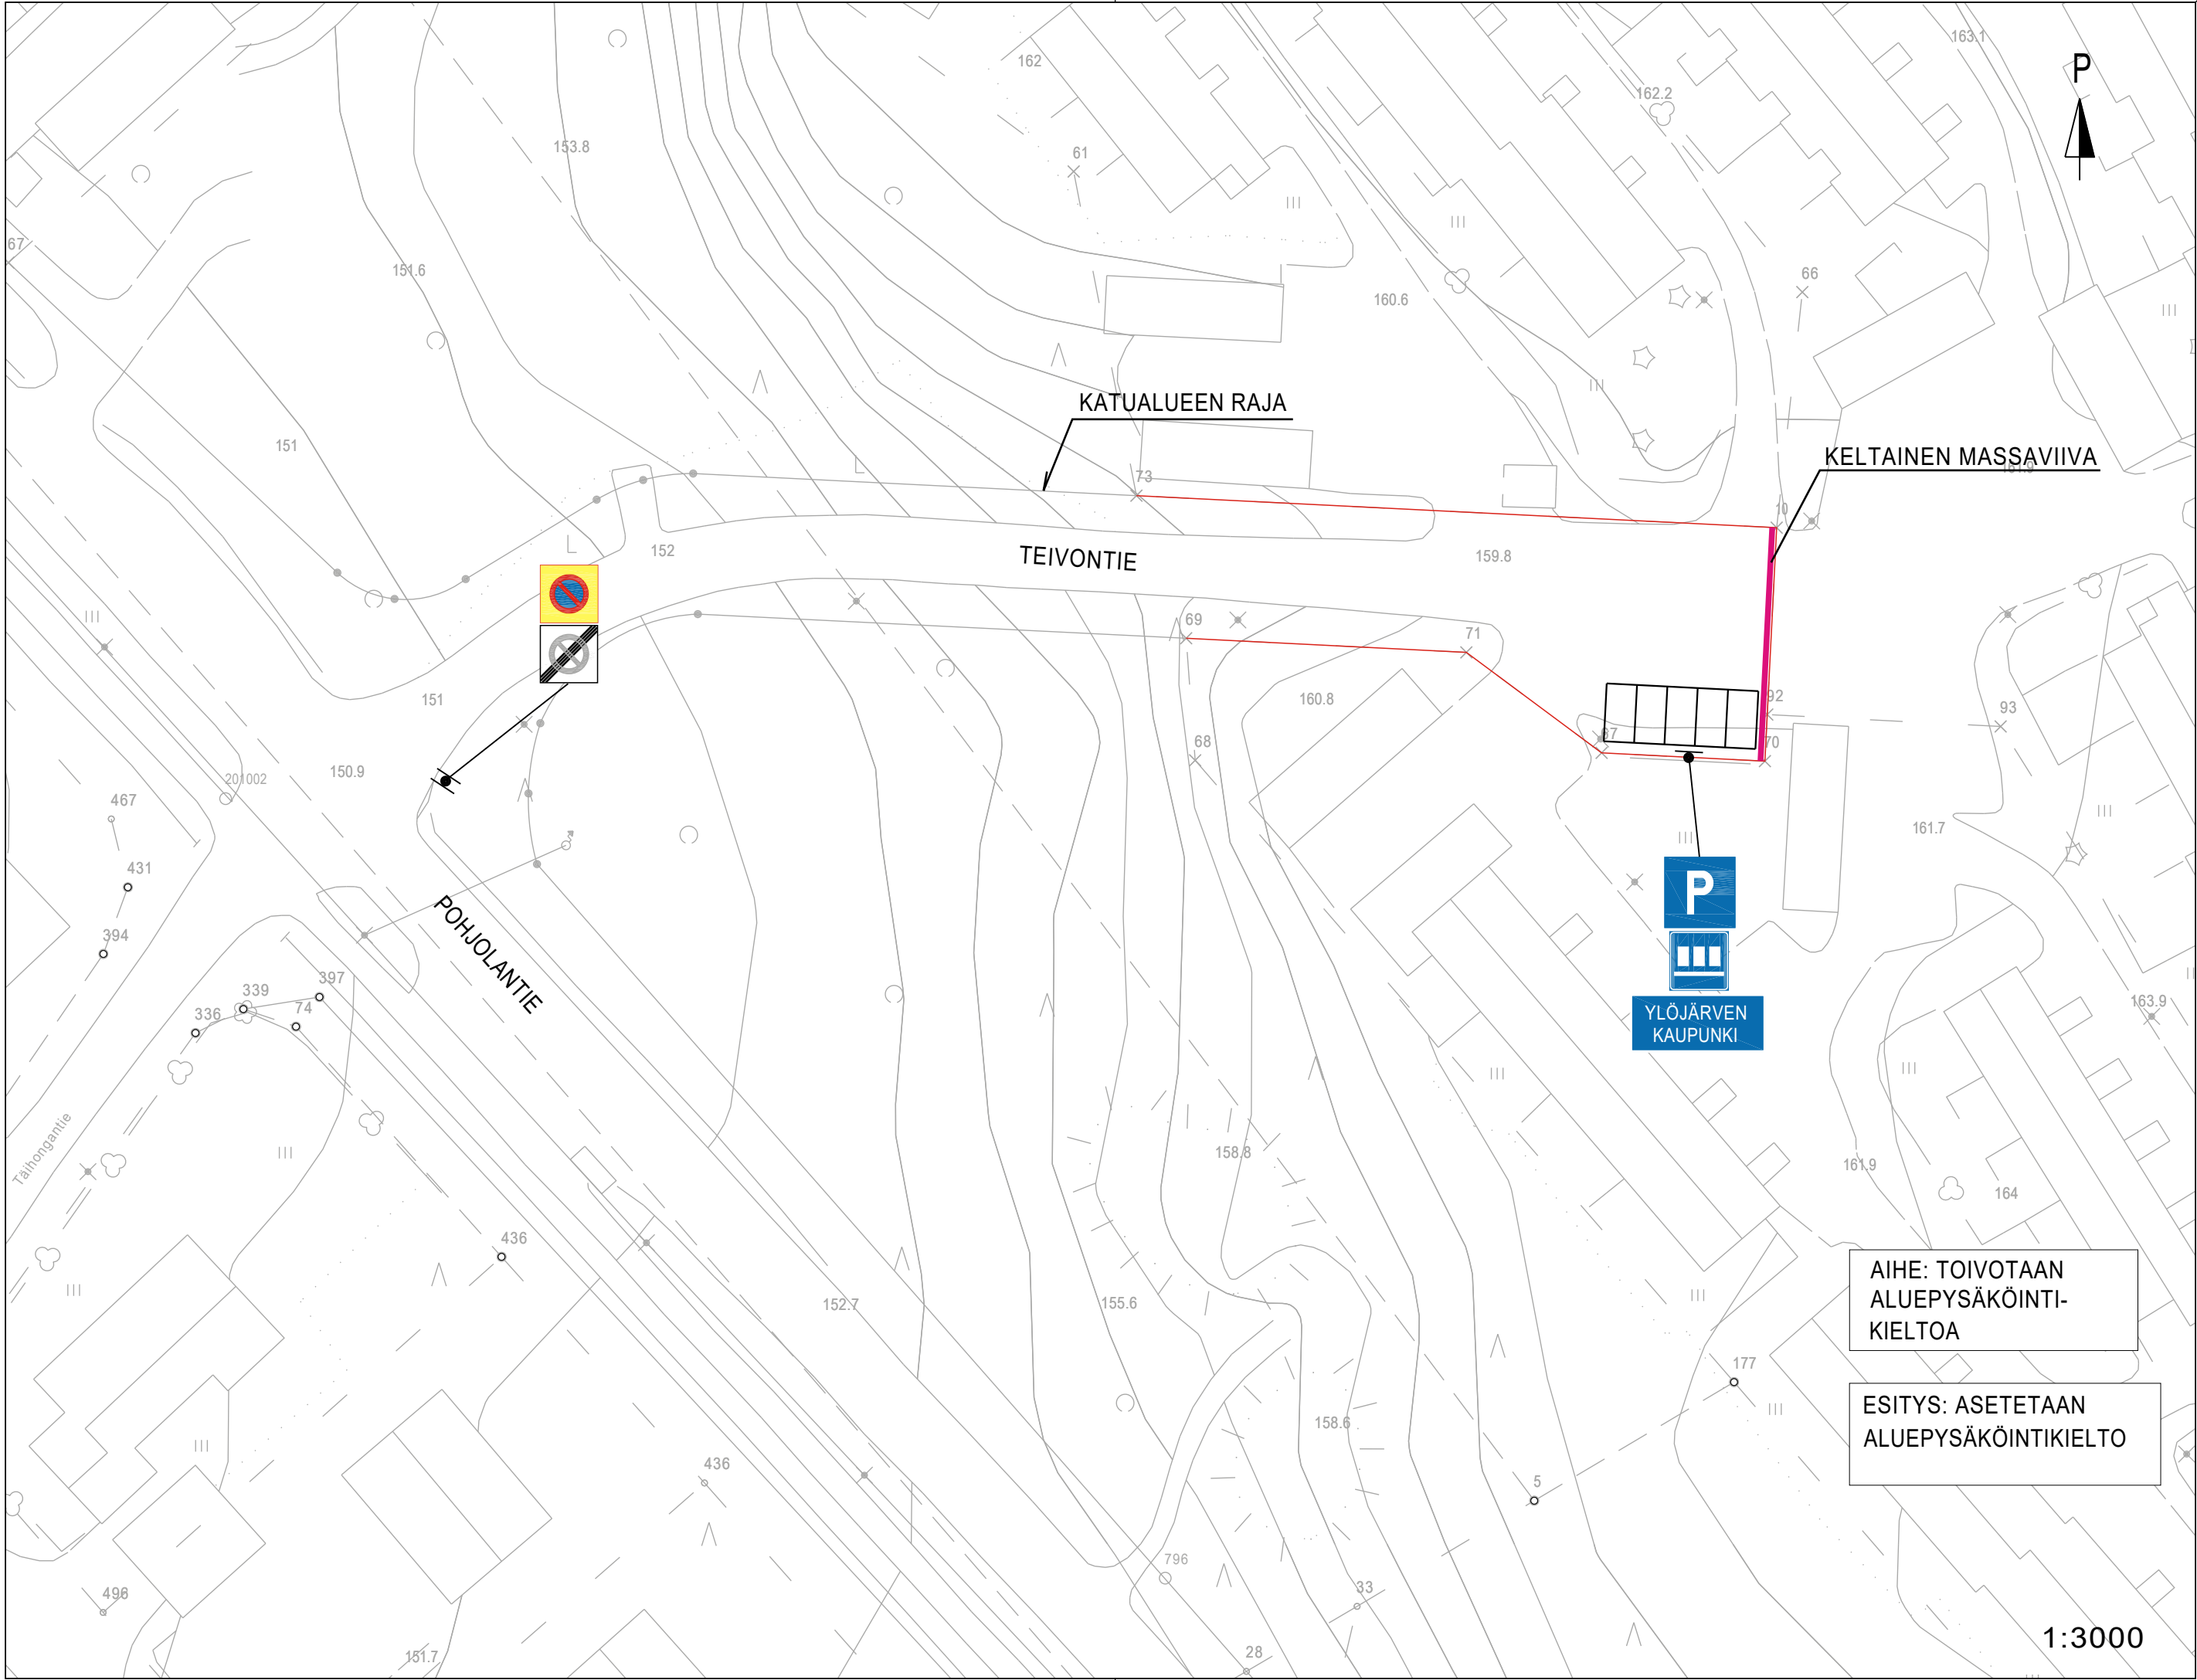

AIHE: TOIVOTAAN
ALUEPYSÄKÖINTI-
KIELTOA

ESITYS: ASETETAAN
ALUEPYSÄKÖINTIKIELTO



AIHE: TOIVOTAAN
KEVYENLIIKENTEN
VÄYLÄÄ

ESITYS: ELYN TIE
KÄSITELLÄÄN KURUN
KAAVOITUKSEN YHTEYDESSÄ