


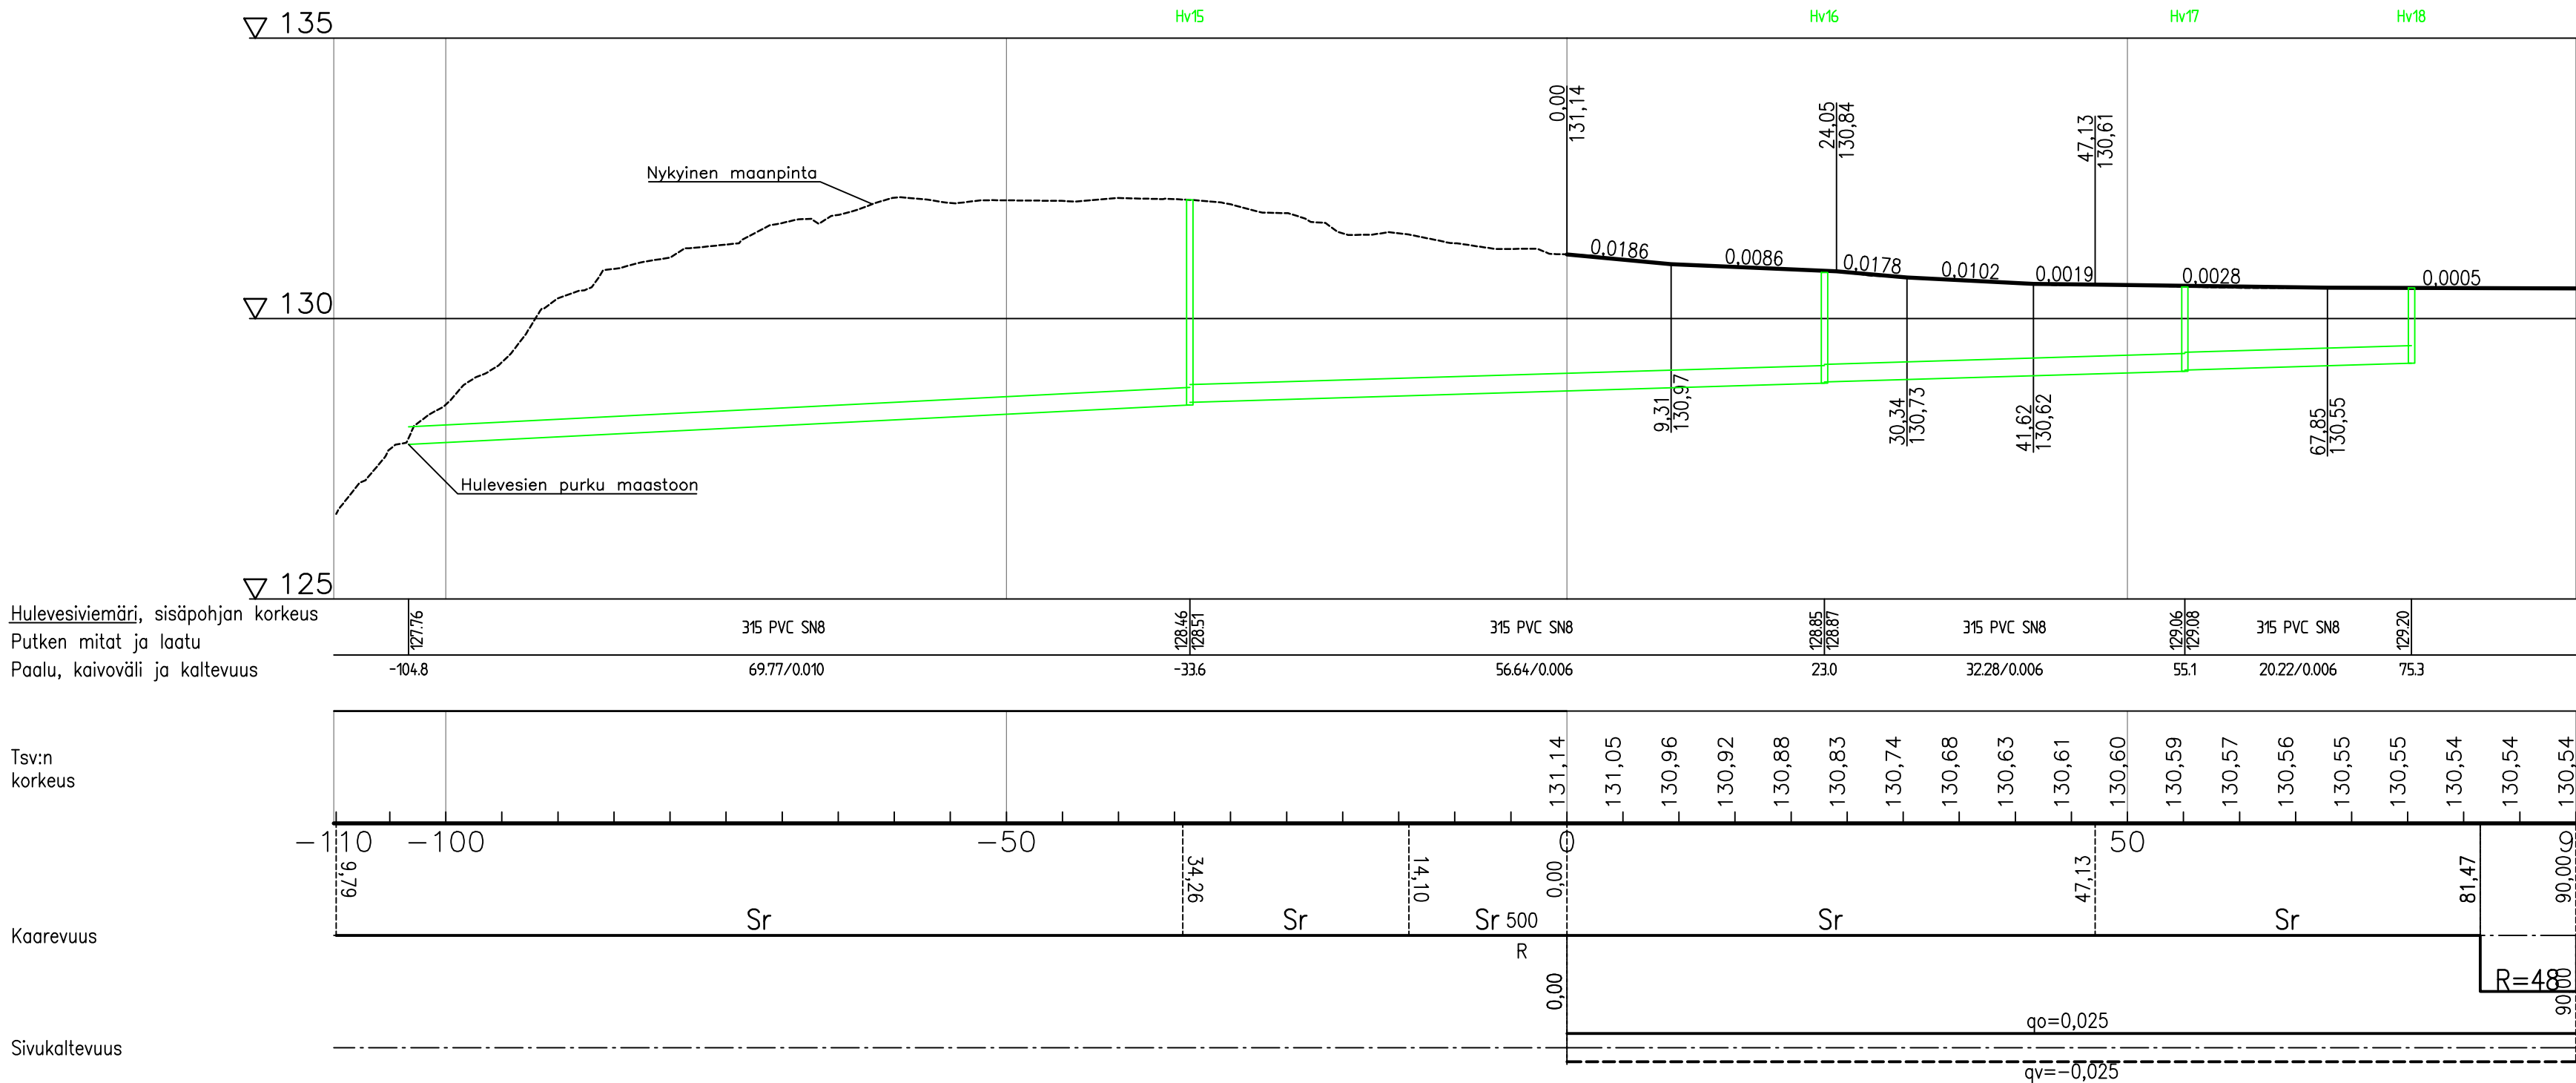

KÄYTETTY KORKEUS- JA KOORDINAATTIJÄRJESTELMÄ GK24 JA N2000.

YLÖJÄRVEN KAUPUNKI

MANNIN HULEVESISUUNNITTELU KATU JA HULEVESI


KYRÖNTIE PLV -110-90 PITUUSLEIKKAUS 1:1000/1:200

wsp
WSP Finland Oy

WSP
Heikkiläntie 7
00210 Helsinki
puh. 0207 864 11
fax. 0207 864 800

Piirt. A. Ollila, S. Survo
Suunn. A. Ollila, S. Survo
Tark. A. Jokihaara

Piir.n:o 101

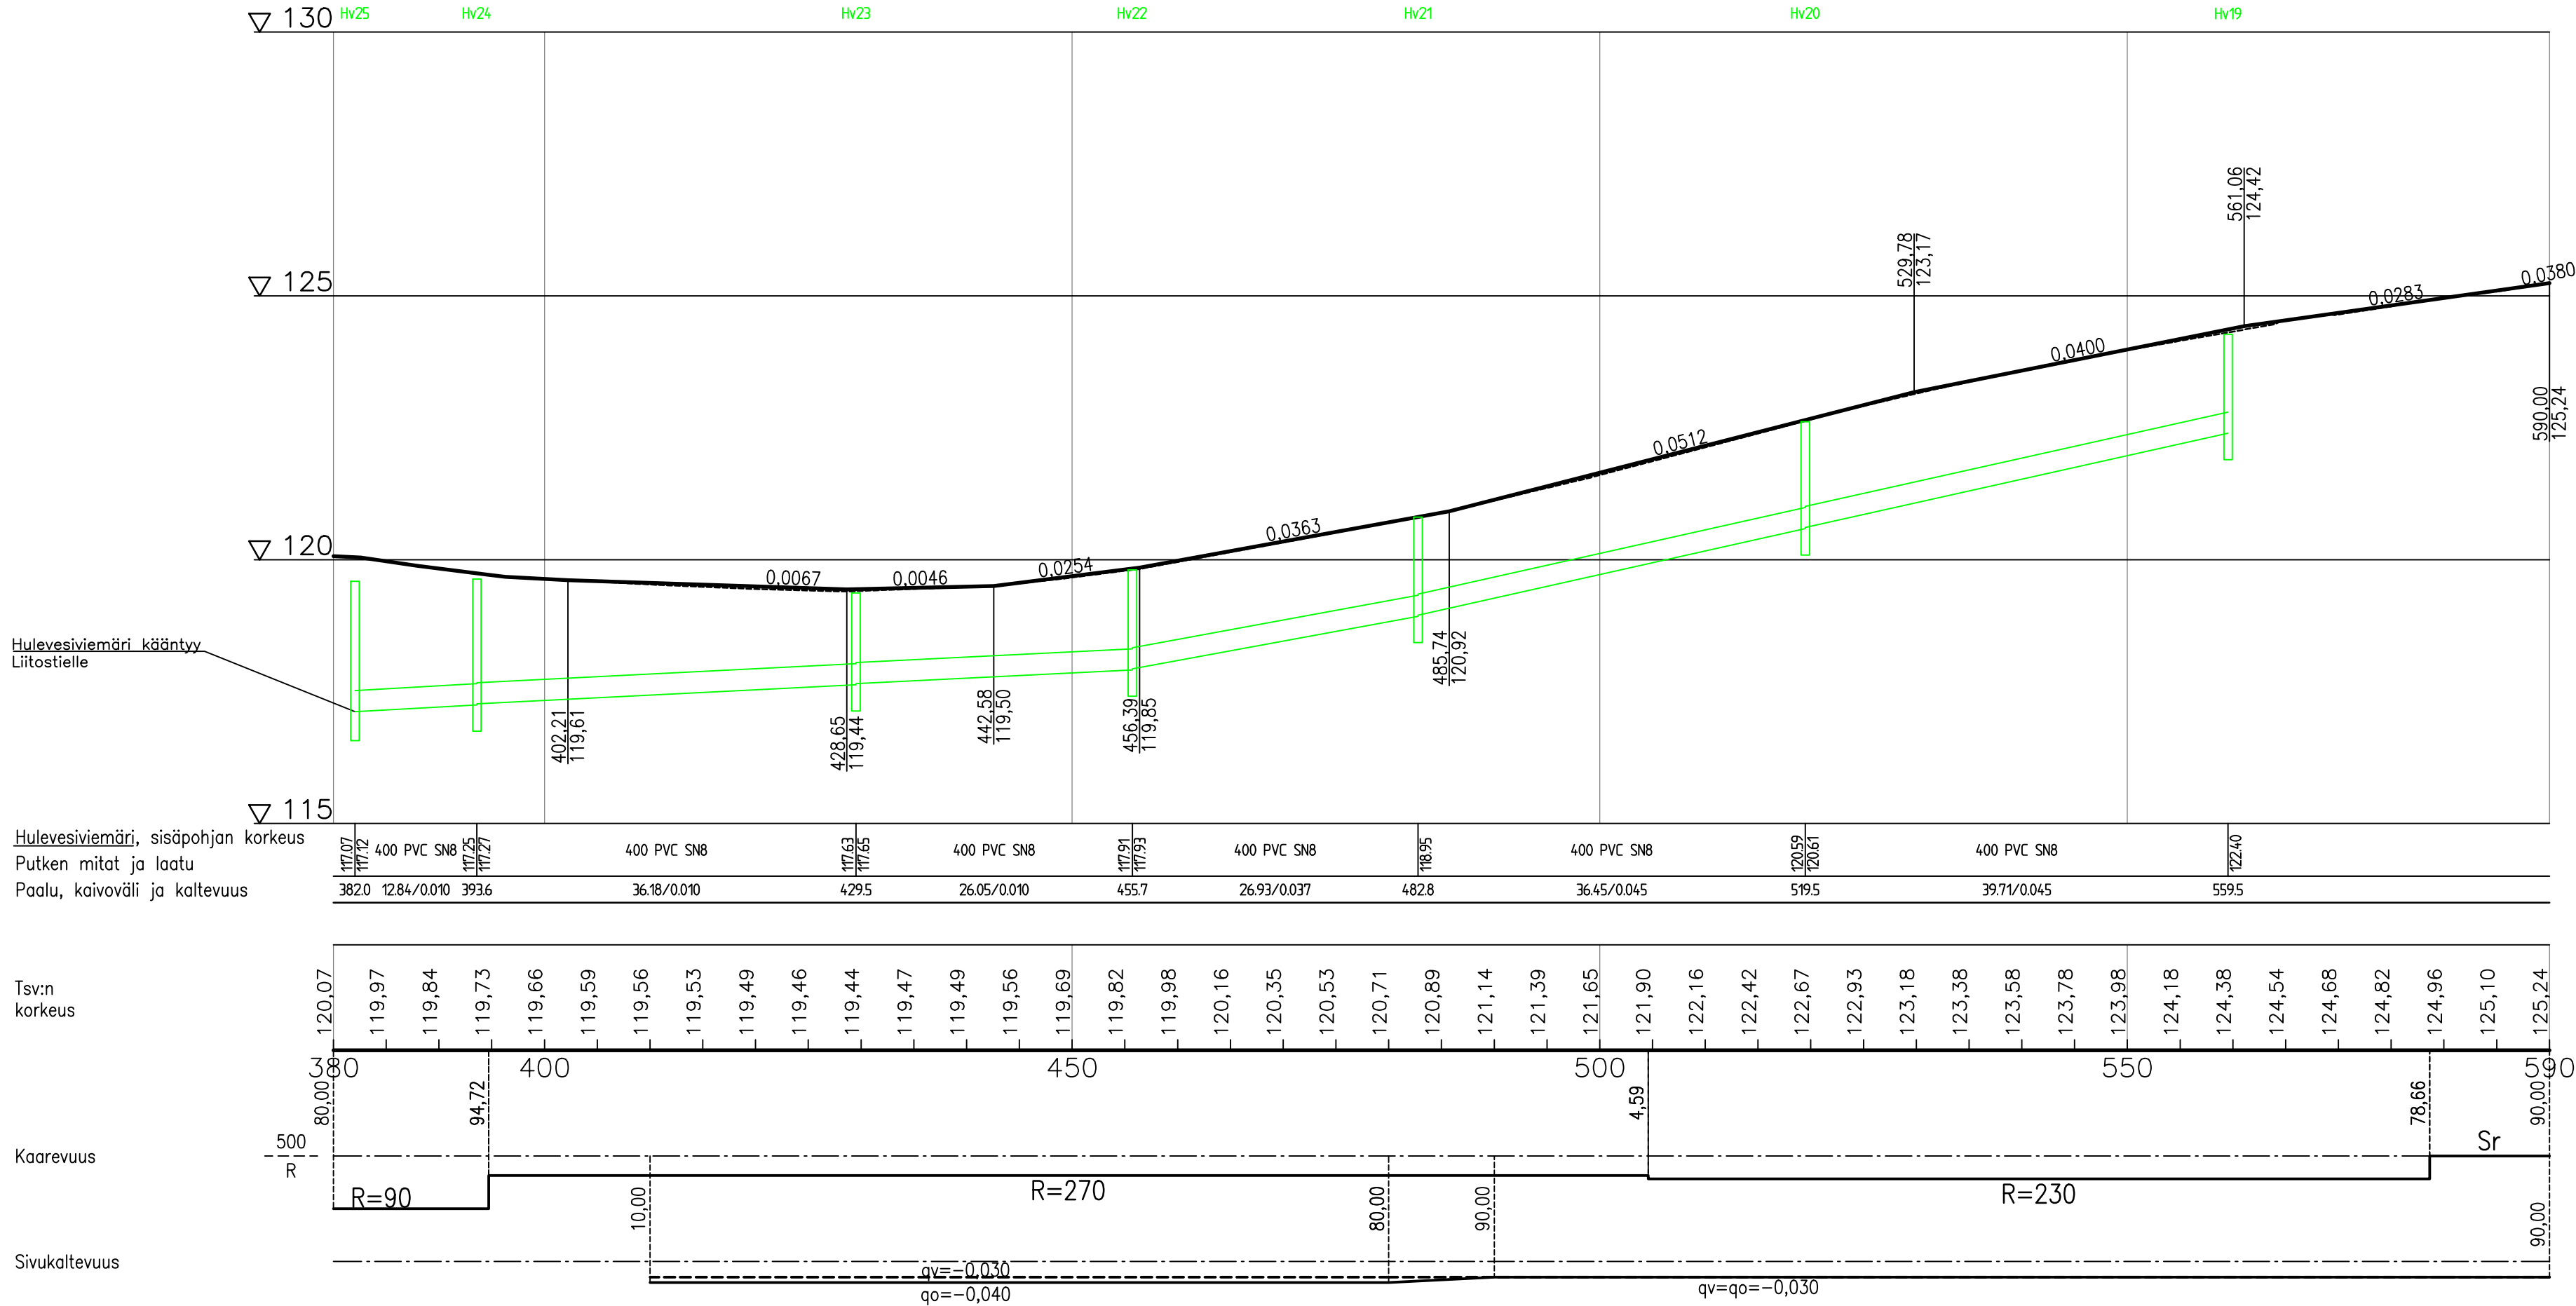

KÄYTETTY KORKEUS- JA KOORDINAATTIJÄRJESTELMÄ GK24 JA N2000.

YLÖJÄRVEN KAUPUNKI

MANNIN HULEVESISUUNNITTELU
KATU JA HULEVESI

KYRÖNTIEN PLV 380-590 PITUUSLEIKKAUS 1:500/1:100

wsp
WSP Finland Oy
WSP
Heikkiläntie 7
00210 Helsinki
puh. 0207 864 11
fax. 0207 864 800

Piirt. A. Ollila, S. Survo
Suunn. A. Ollila, S. Survo
Tark. A. Jokihaara

Piir.n:o 102