

YLÖJÄRVI

KIRKONSEUTU LUONNOS

RINNEKALLIONTIE KORTTELI 252 ASEMAKAAVAN MUUTOS

Asemakaava 1:1000

Asemakaavalla muodostuu korttelin 252 tontti 1

ASEMAKAAVAMERKINNÄT JA -MÄÄRÄYKSET:

AO-1

Erillispientalojen korttelialue.

Tontille saa rakentaa yhden asunnon.

3 m kaava-alueen rajan ulkopuolella oleva viiva.

—

Korttelin, korttelinosan ja alueen raja.

- - -

Osa-alueen raja.

- - - -

Ohjeellinen alueen tai osa-alueen raja.

252

Korttelin numero.

1

Ohjeellisen tontin numero.

200

Rakennusoikeus kerrosalaneliömetreinä.

||



Roomalainen numero osoittaa rakennusten, rakennuksen tai sen osan suurimman sallitun kerrosluvun.

Rakennusala.

Pohjakartta täyttää kaavoitusmittausasetuksen vaatimukset

Ylöjärven kaavoituksessa X.X.2021

Ville Laitinen, maanmittausinsinööri

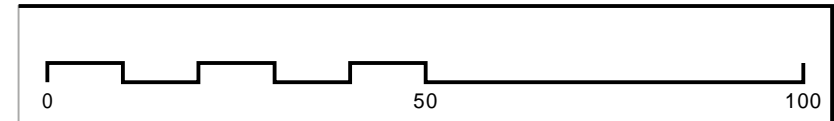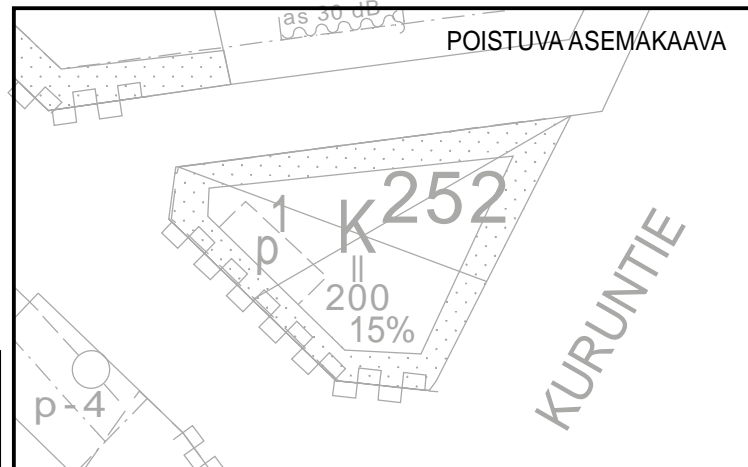

me-10

Rakennuslalle sijoitettavien asuinrakennusten ulkoseinien, ikkunoiden ja muiden rakenteiden tulee olla sellaisia, että melutaso rakennuksen sisällä saa olla korkeintaan päivällä 35 dBA ja yöllä 30 dBA.

t

Ohjeellinen rakennusala, jolle saa sijoittaa talusrakennuksen.

...

Istutettava alueen osa.

|||||

Katualueen rajan osa, jonka kohdalta ei saa järjestää ajoneuvoliittymää.


Ylöjärven kaupungin kaavoituksessa huhtikuun 28. päivänä 2021.

Esko Hyytinen, kaavoituspäällikkö Helena Keva, kavasuunnittelija

Ylöjärven kaupunginvaltuusto on hyväksynyt tämän asemakaavan ____kuun ____ päivänä 2021

Virallisesti

XXX XXXX, hallintopäällikkö

Lainvoima ____2021	Ymp.ltk ____		
Kaupunginvaltuusto. ____2021	MRL 65§ _____		
Kaupunginhallitus. ____2021	Ymp.ltk 25.11.2021		
Ymp.ltk ____2021	MRL 62 § X.X.2021 - X.X.2021		
 YLÖJÄRVEN KAUPUNGINVIRASTO KAAVOITUSTOIMISTO	Suunnittelija HK	Päiväys 28.4.2021	
	Piirtäjä HK		
RINNEKALLIONTIE KORTTELI 252 ASEMAKAAVAN MUUTOS	Mittakaava 1:1000	KIRK258	