


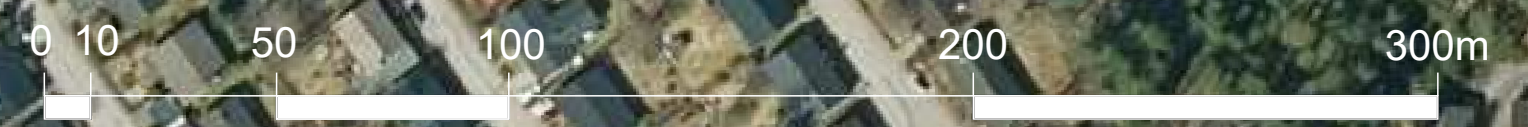

Koulu ja päiväkotii



Rakennuskohde
YLÖJÄRVEN KAUPUNKI
Vuorentaustan alueen asemakaavojen muutos ja laajennus

Piirustuksen sisältö
PÄÄPIIRUSTUS
Suunnitteluala, työnnumero ja piirustuksen numero

Mittakaava
1:2000

FCG Suunnittelu ja tekniikka Oy
Osmontie 34
00601 Helsinki
Puh. 0104090
www.fcg.fi

KAAVARUNKO

Päiväys 17.3.2021
Pääsuunn. P.TUORMALA
Hyv.

Suunn./Piirt.
Tarkastaja
Yhteyshenkilö P.TUORMALA

A
S