


Kartta määrälästä

3:3

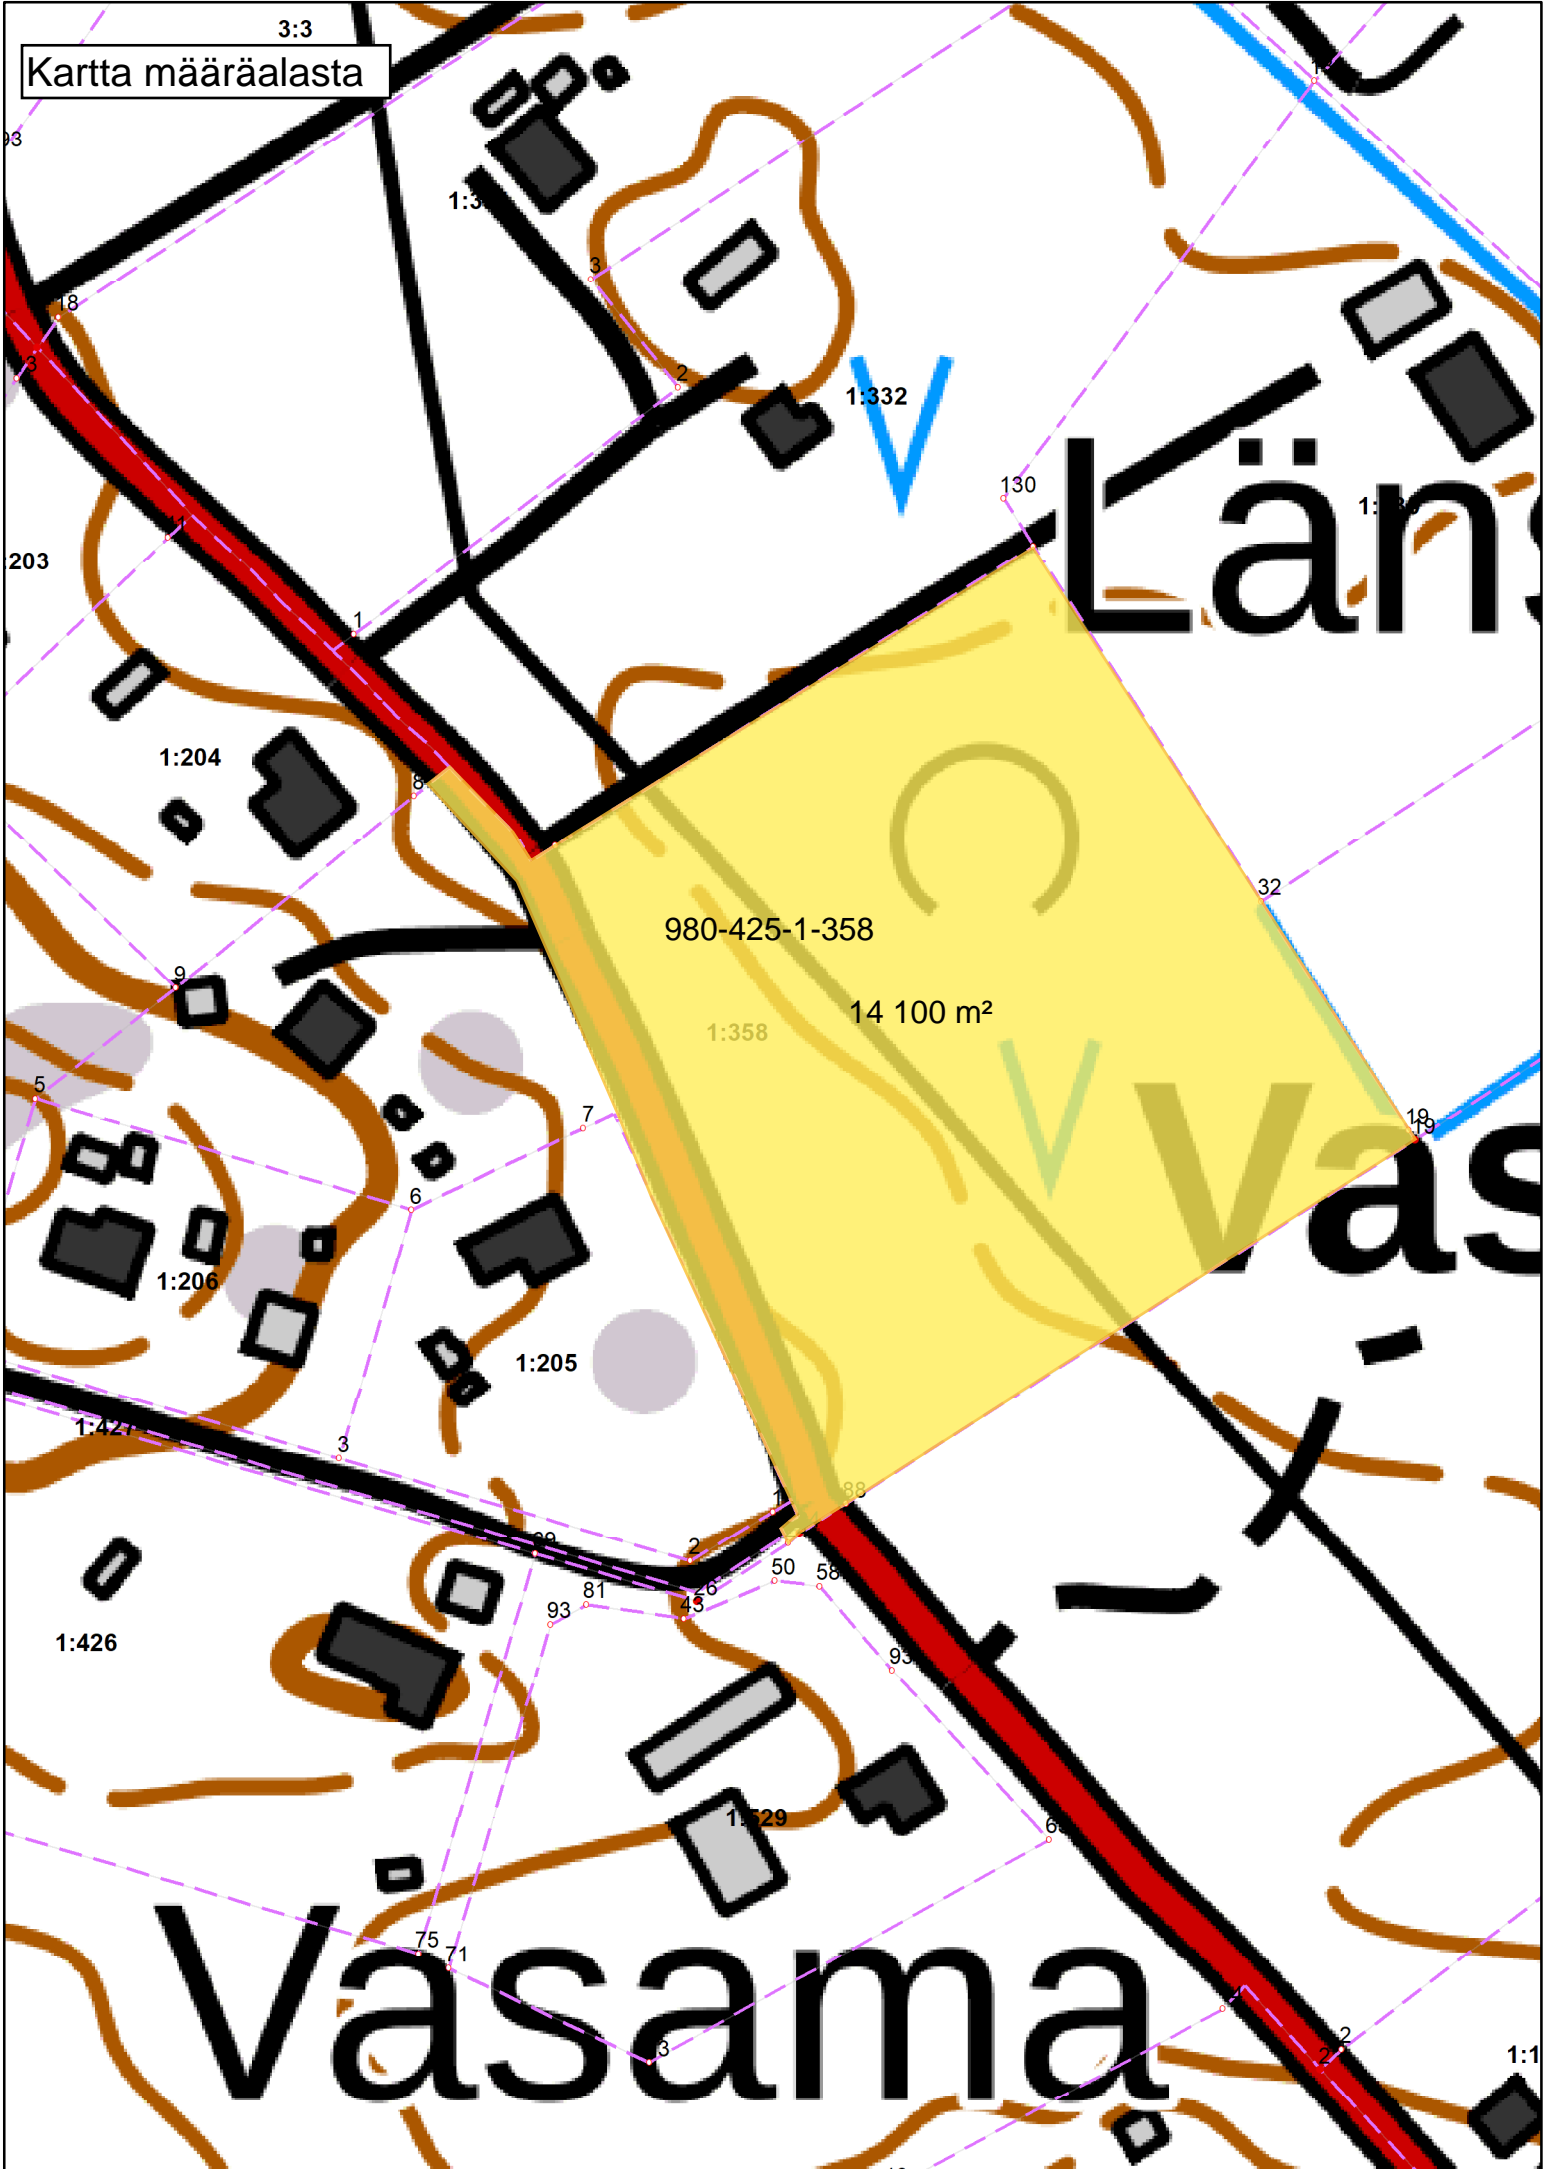

980-425-1-358

14 100 m²

1:358

1:204

1:206

1:205

1:426

1:229