



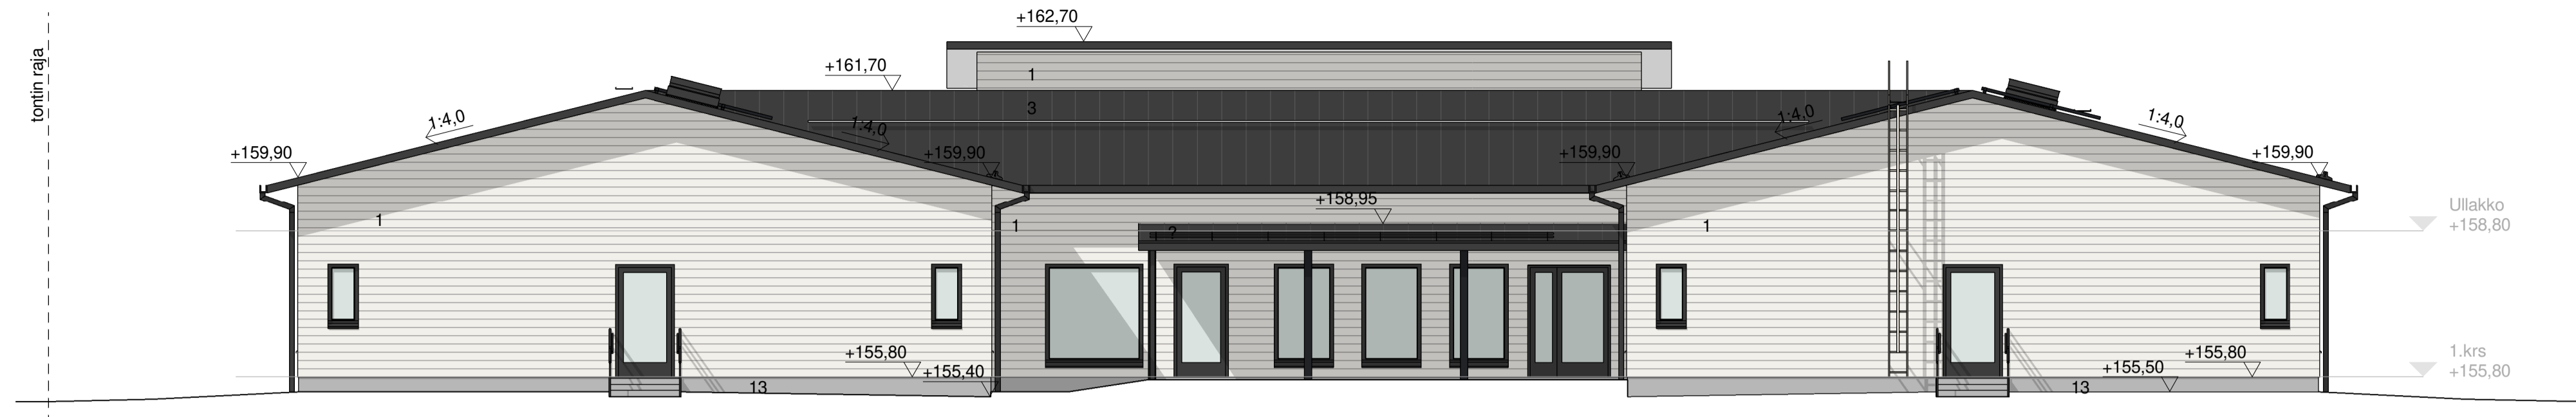

Etelään 1 : 100

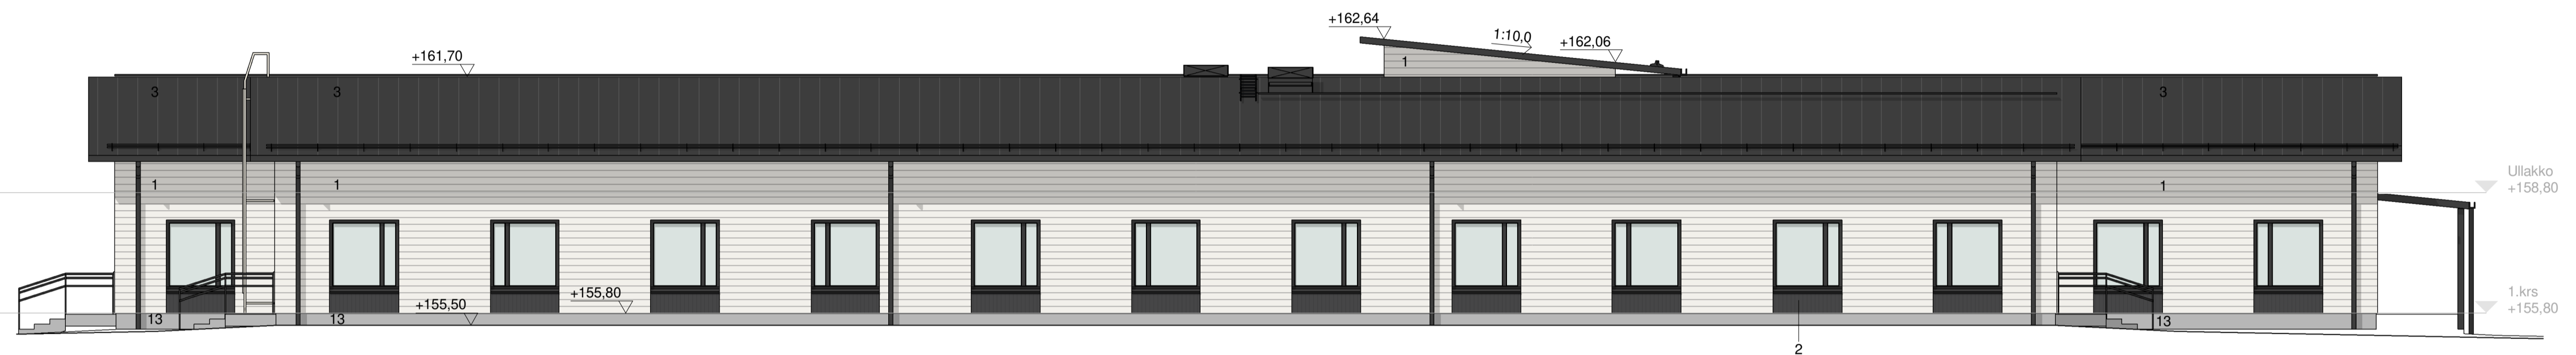


Itään 1 : 100




Pohjoiseen 1 : 100



Länteen 1 : 100

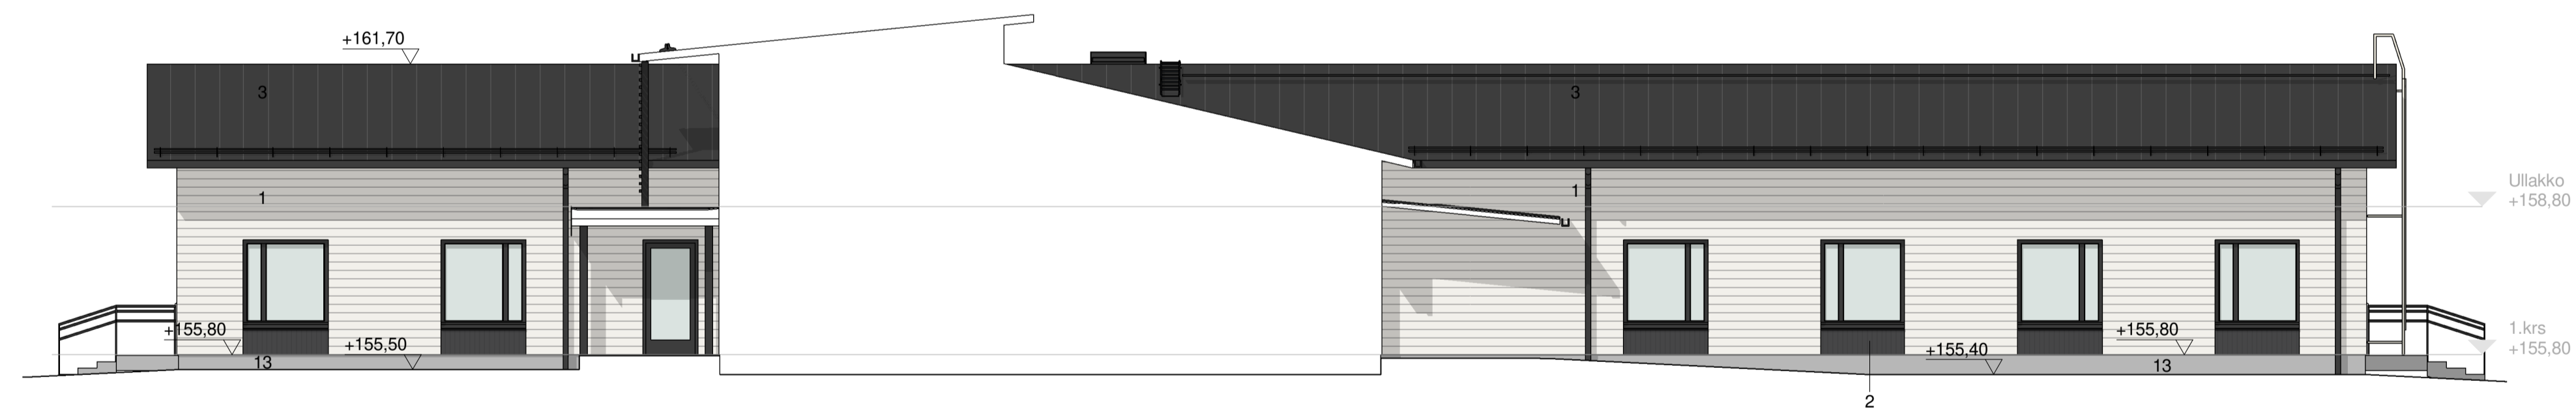

Etelään, sisäpiha 1 : 100

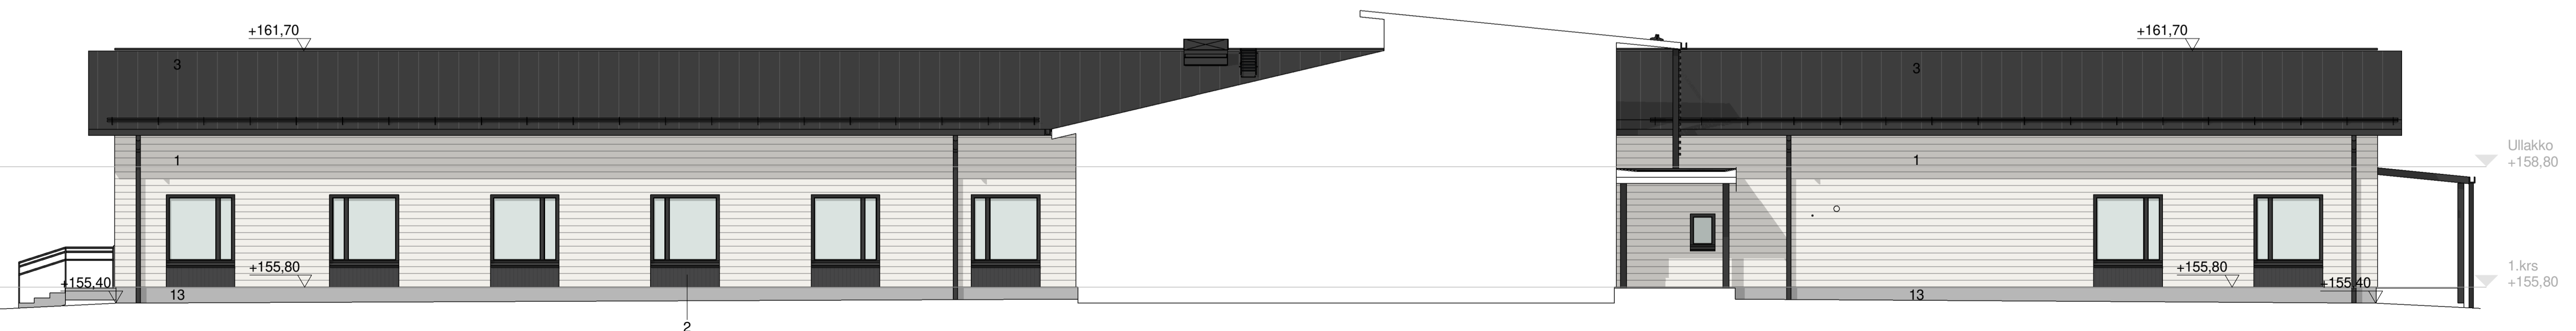

Pohjoiseen, sisäpiha 1 : 100

- |    |   |             |
|----|---|-------------|
| 1  | Vaakapaneeli, peittomaalaus                           | valkoinen   |
| 2  | Pystypaneeli, peittomaalaus                           | musta       |
| 3  | Konesaumattu pelkkate                                 | musta       |
| 4  | Räystäälaita, peittomaalaus                           | valkoinen   |
| 5  | Vesikourut ja syöksytorvet                            | musta       |
| 6  | Vesikaton pellitykset ja turvavarusteet               | musta       |
| 7  | Talotikas   | valkoinen   |
| 8  | Ikkunat ja ovet yleensä                               | musta       |
| 9  | Teknisten tilojen ovet                                | valkoinen   |
| 10 | Ikkunoiden ja ovien lasiosat                          | kiikas      |
| 11 | Katosten pilarit, paikit ja näkyviin jäävät teräsovat | musta       |
| 12 | Teknisen tilan huoltoporras                           | musta       |
| 13 | Sokkeli   | betonipinta |
| 14 | Puusäleikkö, peittomaalaus                            | musta       |

Lastuksissa käytetään karkaitua tai laminoitua turvalasia määräysten mukaan ja aina, kun lastuksen alareunan korkeus lattiasta tai maanpinnasta on vähemmän kuin 700 mm.

MUUTOS PVM MUUTOKSEN LAATU TEKIJÄ

Hissinpaikka 100 Metsäkylä Rakennusnumero <b>UUDISRAKENNUS</b> Tilausnumero <b>Taimitie palvelutalo</b> TAIMITIE 3 39160 YLOJÄRVI Piikkuu Rami Kolehmainen, arkkitehti	Korkeus / Ista 32 Työt / Iho 3 Pääpiirustus Piirustuksen nimi <b>Julkisivupiirustukset, värilliset</b> Mittakaava <b>1 : 100</b> Suunnittelija <b>ARK</b> Työnumero 2036 Piirustuksen numero 005 02 Päivä 25.5.2021 Suunnittelija LPU	Varustuksen merkintä Piirustaja Pääpiirustus Piirustuksen nimi <b>Julkisivupiirustukset, värilliset</b> Mittakaava <b>1 : 100</b> Suunnittelija <b>ARK</b> Työnumero 2036 Piirustuksen numero 005 02 Päivä 25.5.2021 Suunnittelija LPU
---	---	--

**RAAMI**  
ARKKITEHDIT

Raami Arkkitehti Oy  
 Finlaysoninkuja 23, 33210 Tampere  
 etunimi.sukunimi@raamarkkitehdit.fi  
 www.raamarkkitehdit.fi