


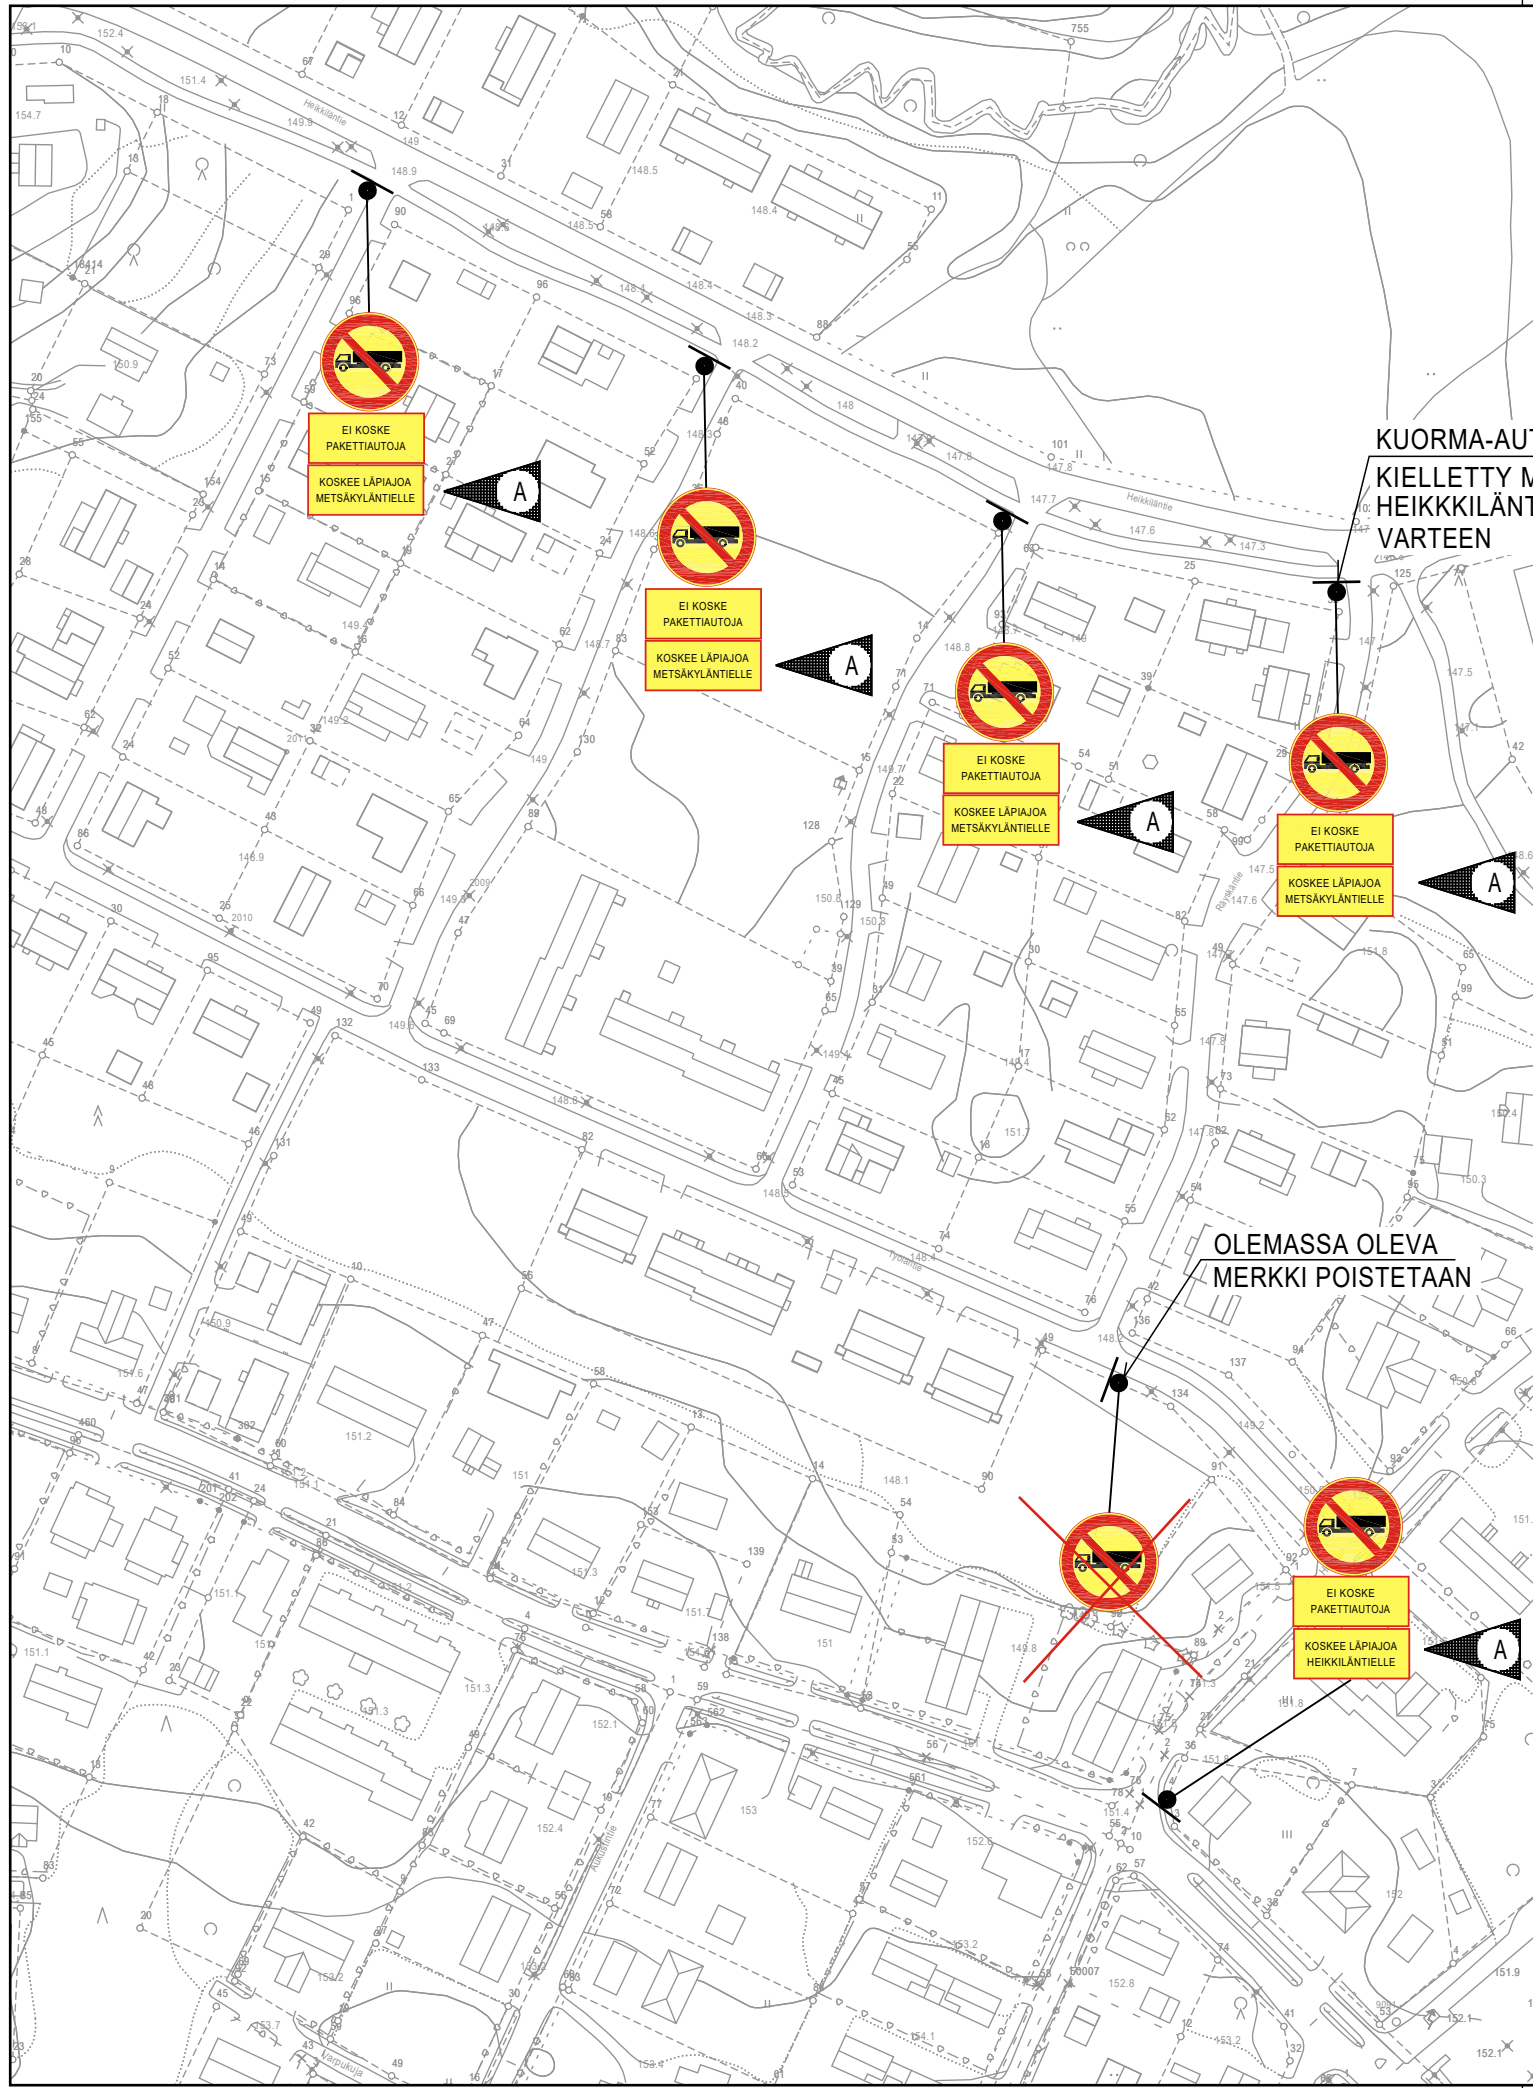

KUORMA-AUTOILLA AJO
KIELLETTY MERKIT
HEIKKILÄNTIEN
VARTEEN

OLEMASSA OLEVA
MERKKI POISTETAAN

A		LISÄTTY LISÄKILPIÄ		M.H	13.8.2021
Tunn.	Lukum.	Muutos		Muuttaja	Päiväys
Korkeusjärjestelmä N 2000			Koordinaattijärjestelmä ETRS-GK24		
K.osa / kylä Metsäkylä			Viranomaisen arkistointimerkintöjä varten		
Rakennustoimenpide			Piirustuslaji		
Rakennuskohteen nimi HEIKKILÄNTIE, KUORMA-AUTOILLA AJO KIELLETTY LIKENNEMERKIT			Piirustuksen sisältö ASEMAPIIRROS	Mittakaava 1:500	
 YLÖJÄRVEN KAUPUNKI KUNNALLISTEKNINEN SUUNNITTELU		Piirt. T. Koivumäki	Pvm 4.6.2021	Työ nro 2021-9	
		Suunn. Mirko Harjula		Piir. nro 1.1	
		Tark.			
		Hyv.			