


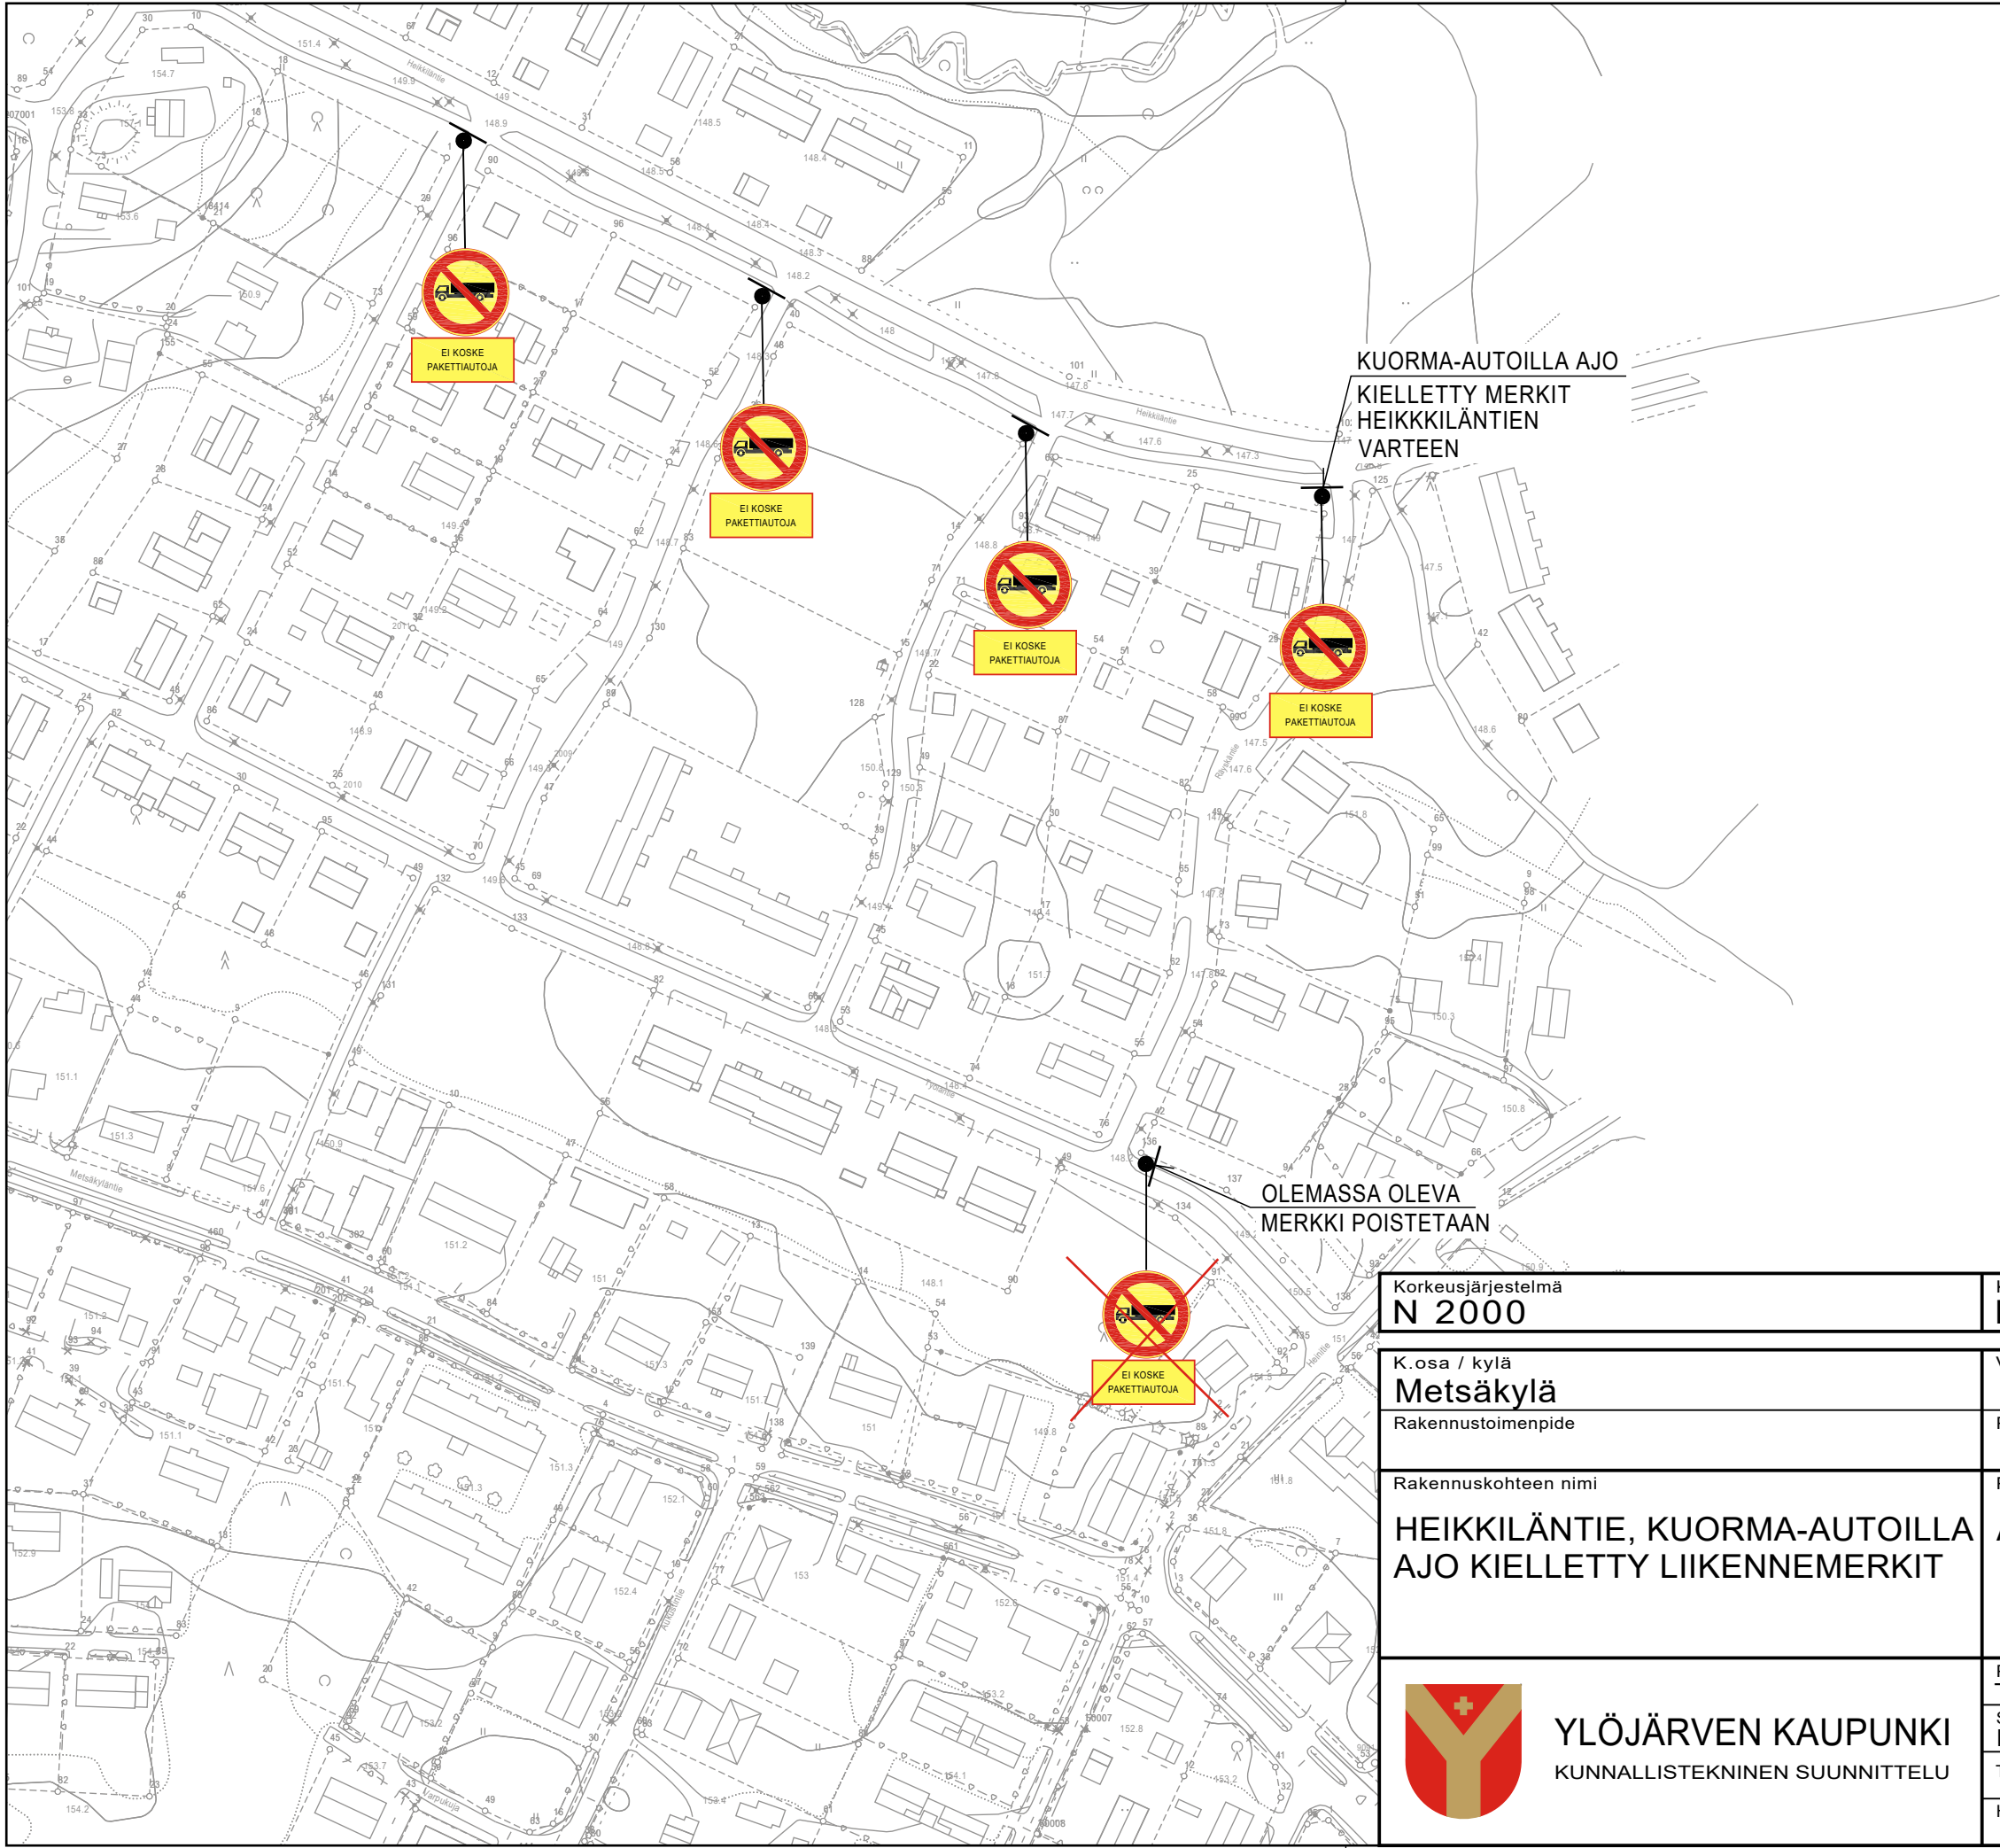

KUORMA-AUTOILLA AJO
KIELLETTY MERKIT
HEIKKILÄNTIEN
VARTEEN

OLEMASSA OLEVA
MERKKI POISTETAAN

Korkeusjärjestelmä N 2000		Koordinaattijärjestelmä ETRS-GK24	
K.osa / kylä Metsäkylä		Viranomaisen arkistointimerkintöjä varten	
Rakennustoimenpide		Piirustustyyppi	
Rakennuskohteen nimi HEIKKILÄNTIE, KUORMA-AUTOILLA AJO KIELLETTY LIIKENNEMERKIT		Piirustuksen sisältö ASEMAPIIRROS	Mittakaava 1:500
 YLÖJÄRVEN KAUPUNKI KUNNALLISTEKNINEN SUUNNITTELU	Piirt. T. Koivumäki	Pvm 4.6.2021	Työ nro 2021-9
	Suunn. Mirko Harjula		
	Tark.		Piir. nro 1.1
	Hyv.		