


Sadevesilinjojen viiksikaivojen ja runkokaivojen välissä käytetään 200 PP/SN8 putkia.

USKINSAARENTIE JA PIISKUSALMENTIE  
Sadevesilinjojen viiksikaivojen ja runkokaivojen välissä käytetään 110 PP/SN8 putkia.

Tunn.	Lukum.	Muutos	Muuttaja	Päiväys


Korkeusjärjestelmä <b>N 2000</b>		Koordinaattijärjestelmä <b>EUREF FIN GK24</b>	
K.osa / kylä <b>Siivikkala</b>		Viranomaisen arkistointimerkintöjä varten	
Rakennustoimenpide		Piirustuslaji	
Rakennuskohteen nimi <b>LAATOKANTIE ALUE PERUSKORJAUS VÄLILLÄ TAKAVESIENTIE-VUOKSENTIE</b>		Piirustuksen sisältö <b>ASEMAPIIRROS</b>	Mittakaava <b>1:500</b>
Piirt.	Pvm <b>11.8.2021</b>	Työ nro	<b>2021-14</b>
Suunn. Tark.	Suunn. Tark.	Piir. nro	<b>1.7</b>
 <b>YLÖJÄRVEN KAUPUNKI</b> KUNNALLISTEKNINEN SUUNNITTELU		Suunn. Tark. Hv.	



KUIVATUS


RAK JV: 5651 6560 11238 7345

SV: 2009 2050 2051 2052  
JV: 20 26 27 28

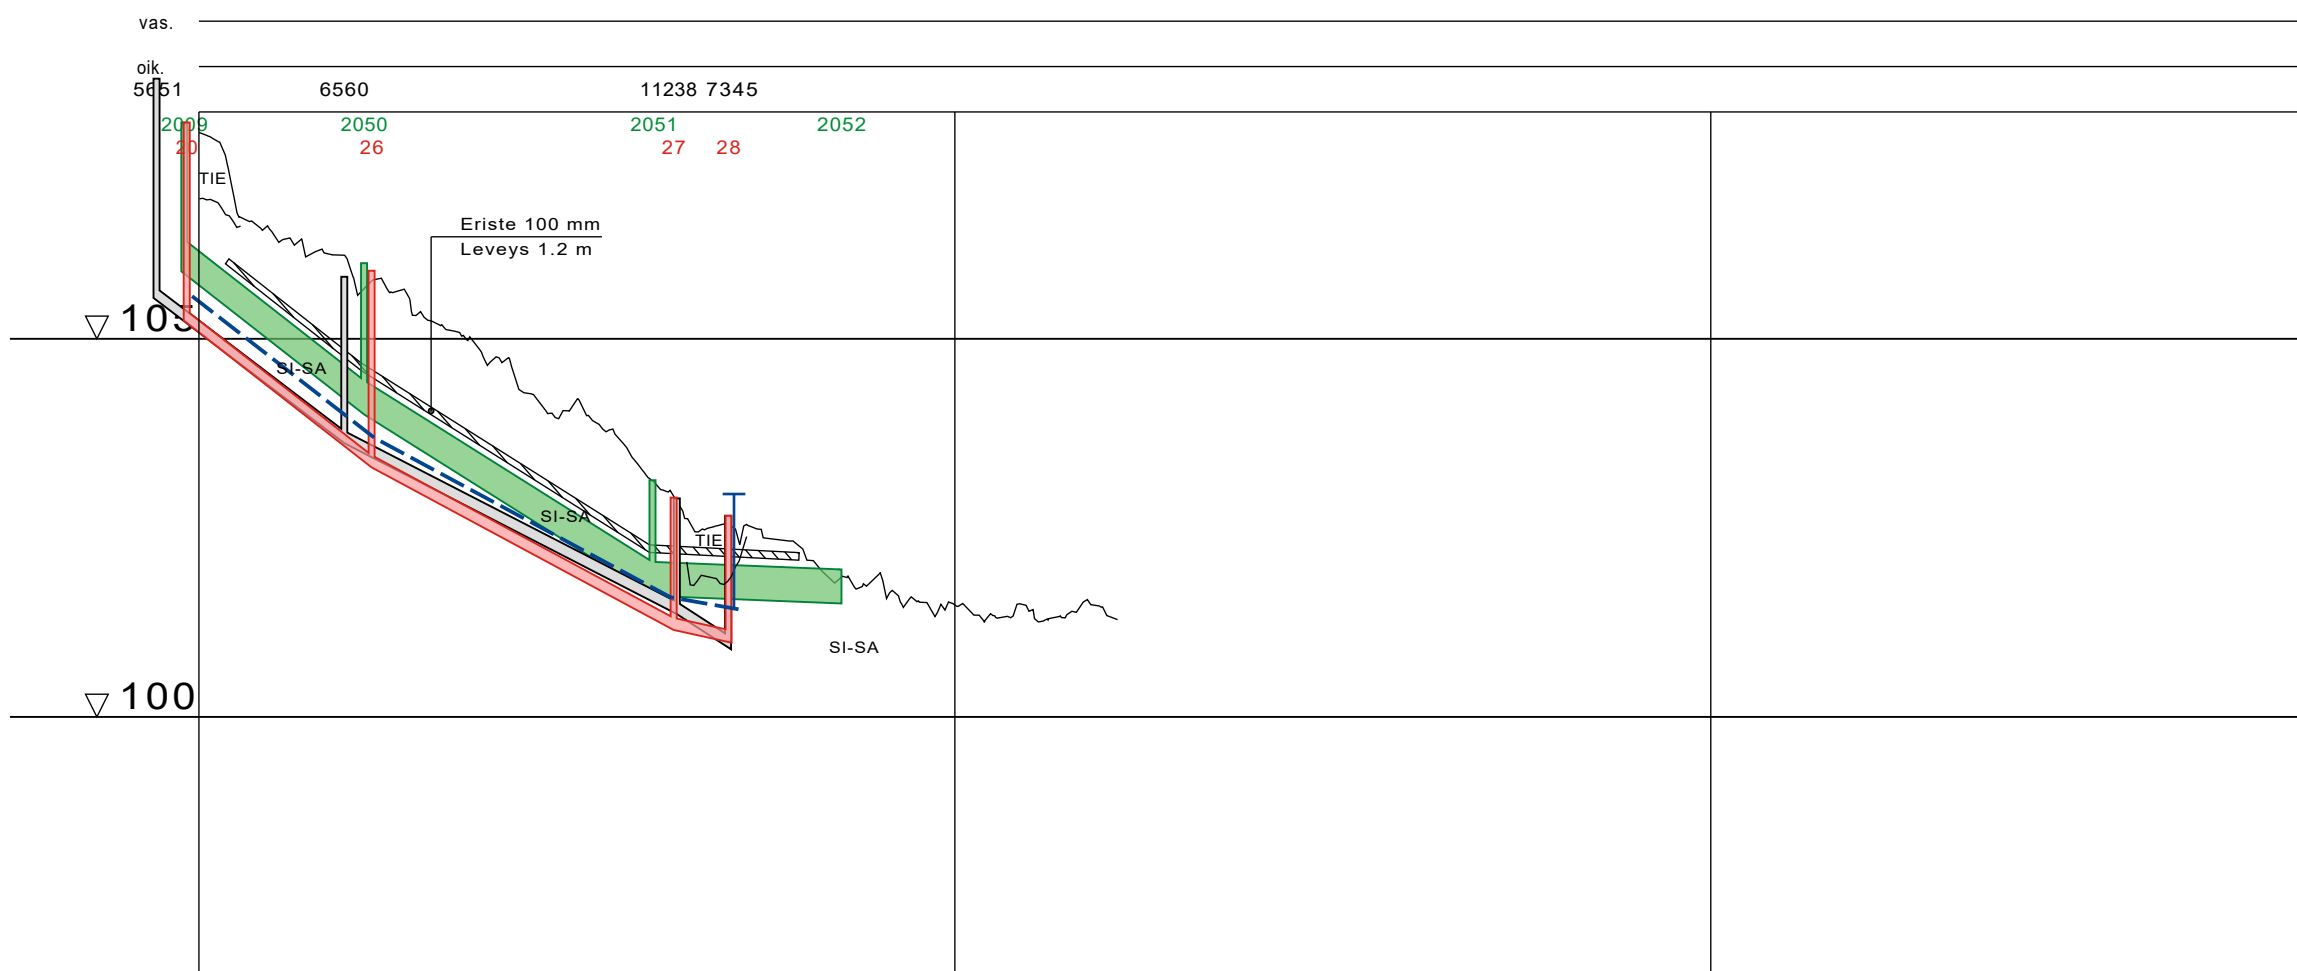

RAKENNETTU JÄTEVESIVIEMÄRI	SISÄPOHJAN KORKEUS PUTKEN MITAT, LAATU	160 PVC/M	103.62 103.62	101.36 101.36	100.92 100.92
	PAALU KAIVOVÄLI, KALTEVUUS	95 30.5/0.062	19 44/0.051	63 70 70/0.062	70
VESIJOHTO	LAEN KORKEUS PUTKEN MITAT, LAATU		110 PVC/PN10	101.58 101.58	101.42 101.42
	PAALU	1 105.56	23 103.69	62.5 71.5	71.5
HULEVESIVIEMÄRI	SISÄPOHJAN KORKEUS PUTKEN MITAT, LAATU	450 PP/SN8	104.00 104.00	101.60 101.60	101.50 101.50
	PAALU KAIVOVÄLI, KALTEVUUS	22 24/0.078	22 38/0.063	60 25/0.004	85
JÄTEVESIVIEMÄRI	SISÄPOHJAN KORKEUS PUTKEN MITAT, LAATU	160 PVC/SN8	103.30 103.30	101.15 101.15	100.99 100.99
	PAALU KAIVOVÄLI, KALTEVUUS	-1.5 24.5/0.078	23 40/0.054	63 70 7.5/0.021	70
PUTKIEN PERUSTAMISTAPA MAANVARAISESTI					
PÄÄLLYSRAKENNE					
MATKA					
KALTEVUUS / PYÖRISTYSSÄDE					
TASAUSVIIVAN KORKEUS					
MAANPINNAN KORKEUS		107.73	106.36	105.94	105.27
			104.70	104.20	103.12
			102.54	102.19	101.89
			101.48	101.41	101.36
PAALUTUS		0	50	100	150
KAAREVUUS			Sr		21.52
AJORADAN SIVUKALTEVUUS					


Tunn.	Lukum.	Muutos	Muuttaja	Päiväys
Korkeusjärjestelmä <b>N 2000</b>		Koordinaattijärjestelmä <b>ETRS-GK24</b>		
K.osa / kylä <b>Siivikkala</b>		Viranomaisen arkistointimerkintöjä varten		
Rakennustoimenpide		Piirustuslaji		
Rakennuskohteen nimi <b>LAATOKANTIEN ALUE PERUSKORJAUS VÄLILLÄ TAKAVESIENTIE-VUOKSENTIE -SADEVESILINJA</b>		Piirustuksen sisältö <b>PITUUSLEIKKAUS 1:1000/1:100 TYYPPIPOIKKILEIKKAUS 1:100</b>		
Piirt.	Pvm 11.8.2021	Työ nro <b>2021-14</b>		
Suunn. Tuija Salmentausta	Tark.	Piir. nro <b>4.7</b>		
Hyv.				

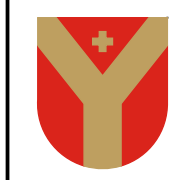

**YLÖJÄRVEN KAUPUNKI**  
KUNNALLISTEKNINEN SUUNNITTELU