

Sadevesilinjojen viiksikaivojen ja runkokaivojen välissä käytetään 200 PP/SN8 putkia.

USKINSAARENTIE JA PIISKUSALMENTIE
Sadevesilinjojen viiksikaivojen ja runkokaivojen välissä käytetään 110 PP/SN8 putkia.

Tunn.	Lukum.	Muutos	Muuttaja	Päiväys

Korkeusjärjestelmä N 2000		Koordinaattijärjestelmä EUREF FIN GK24	
K.osa / kylä Siivikkala		Viranomaisen arkistointimerkintöjä varten	
Rakennustoimenpide		Piirustuslaji	
Rakennuskohteen nimi LAATOKANTIE ALUE PERUSKORJAUS VÄLILLÄ TAKAVESIENTIE-VUOKSENTIE		Piirustuksen sisältö ASEMAPIIRROS	Mittakaava 1:500
Piirt.	Pvm 11.8.2021	Työ nro	2021-14
Suunn. Tark.	Suunn. Tark. Tuija Salmentausta	Piir. nro	1.7
Hyv.			




YLÖJÄRVEN KAUPUNKI
KUNNALLISTEKNINEN SUUNNITTELU

KUIVATUS

vas.
oik.

SV: 2020
SV: 3000 3003
JV: 40 4424


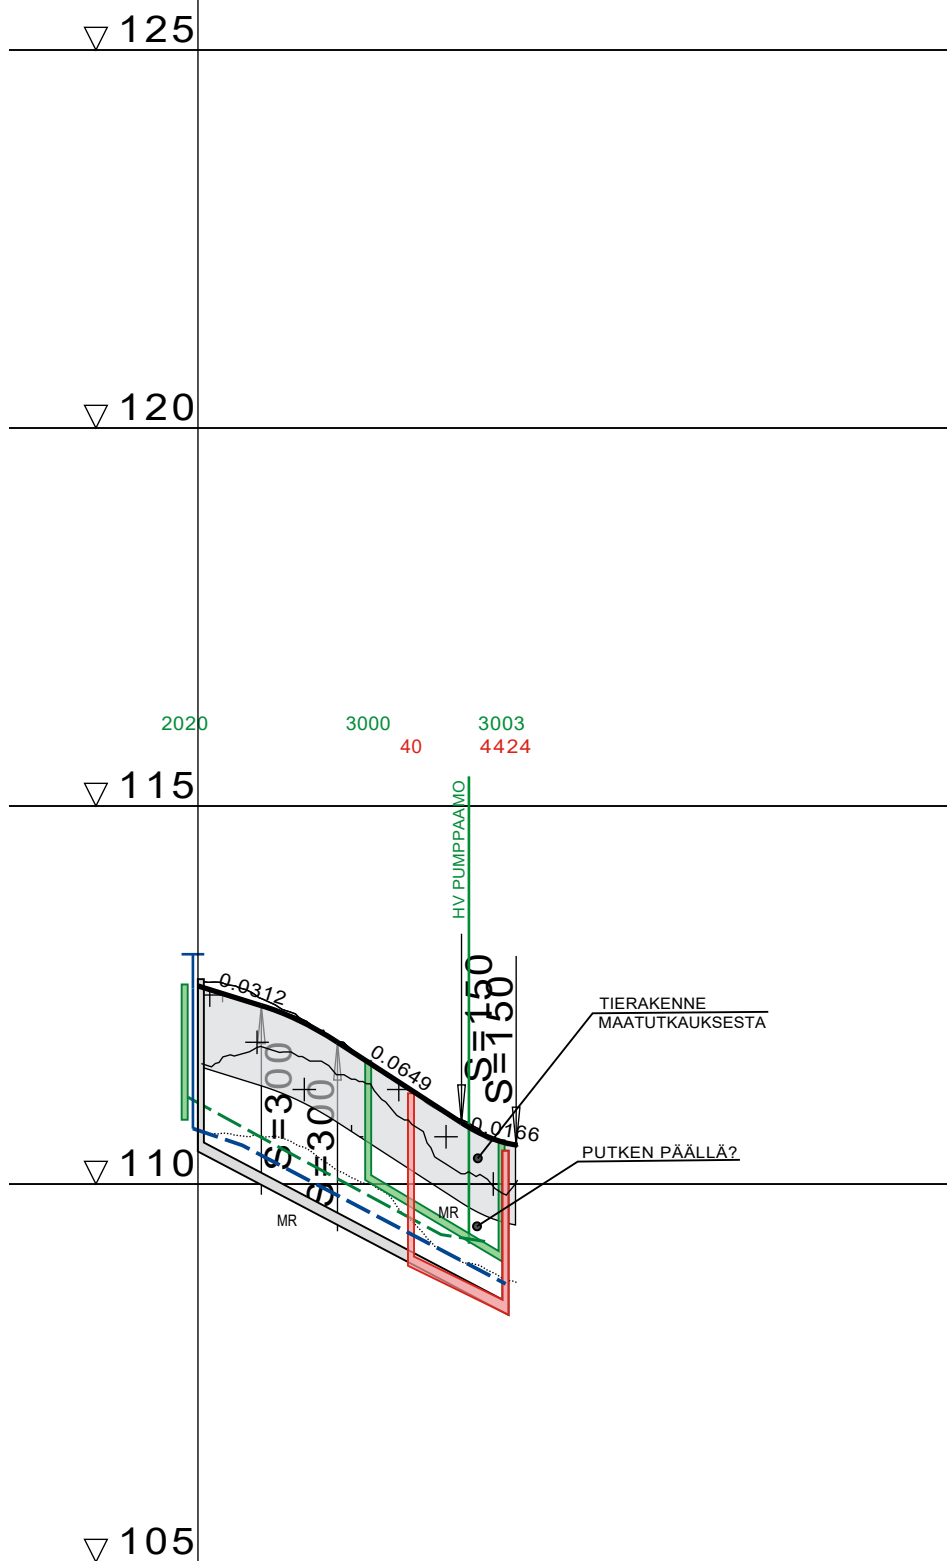


RAK JV: 3465 4424 3465 4424

RAKENNETTU JÄTEVESIVIEMÄRI	SISÄPOHJAN KORKEUS PUTKEN MITAT, LAATU PAALU KAIVOVÄLI, KALTEVUUS	110.41 110.55	160 PVC/M	108.29 108.29	40.5
HULEVEDEN PAINESIVEMÄRI	LAEN KORKEUS PUTKEN MITAT, LAATU PAALU	+111.15 +110.35	-1.5 13	+109.33 +109.24	32 38
VESIJOHTO	LAEN KORKEUS PUTKEN MITAT, LAATU PAALU	+110.73 +110.51	-0.5 6	+108.68 +108.68	40.5
SADEVESIVIEMÄRI	SISÄPOHJAN KORKEUS PUTKEN MITAT, LAATU PAALU KAIVOVÄLI, KALTEVUUS	+110.85 +110.65	110 PP/SN8	108.98 108.98	22.5 17.5/0.059
JÄTEVESIVIEMÄRI	SISÄPOHJAN KORKEUS PUTKEN MITAT, LAATU PAALU KAIVOVÄLI, KALTEVUUS	+110.90 +110.70	160 PVC/SN8	108.90 108.29	28 12.5/0.049

PUTKIEN PERUSTAMISTAPA	MAANVARAISESTI
PÄÄLLYSRAKENNE	
MATKA	0.00 8.39 10.06 16.41 7.29 42.28
KALTEVUUS / PYÖRISTYSSÄDE	0.0312 S=300 -0.0649 S=300
TASAUSVIIVA KORKEUS	+112.62 +112.30 +111.77 +111.13 +110.57
MAANPINNAN KORKEUS	+112.66 +112.38 +111.81 +111.09 +110.54
PAALUTUS	0 50
KAAREVUUS	Sr 42.28
AJORADAN SIVUKALTEVUUS	

USKINSAARENTIE
TYYPPIPOIKKILEIKKAUS
1:100

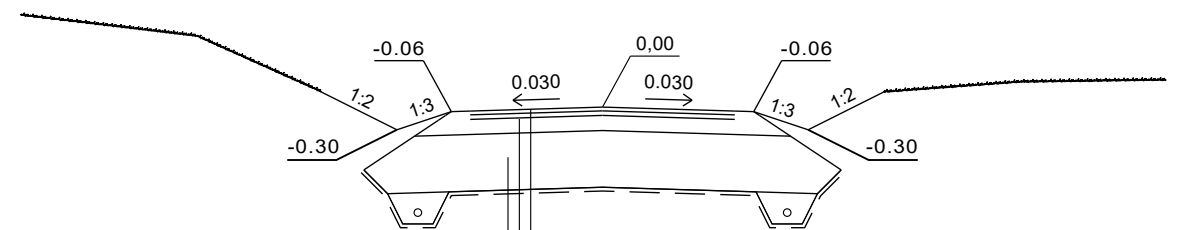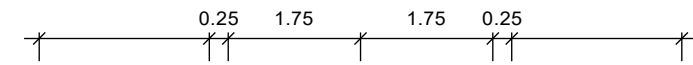

Ab	2500 MN/m2	PÄÄLLYSTEEN YLÄOSA	Ab 16/120 5 cm	160 MN/m2
Abk	2500 MN/m2	PÄÄLLYSTEEN ALAOSA	Abk 32/150 6 cm	125 MN/m2
KaM	280 MN/m2	KANTAVAKERROS	KaM 0-32 20 cm	83 MN/m2
F	10 MN/m2	JAKAVAKERROS	KaM 0-64 75 cm	40 MN/m2
		SUODATINKANGAS N 3		
		YHTEENSÄ	106 cm	10 MN/m2

Tunn.	Lukum.	Muutos	Muuttaja	Päiväys
-------	--------	--------	----------	---------

Korkeusjärjestelmä N 2000	Koordinaattijärjestelmä ETRS-GK24
K.osa / kylä Siivikkala	Viranomaisen arkistointimerkintöjä varten
Rakennustoimenpide	Piirustustaji
Rakennuskohteen nimi LAATOKANTIEN ALUE PERUSKORJAUS VÄLILLÄ TAKAVESIENTIE-VUOKSENTIE -USKINSAARENTIE	Piirustuksen sisältö Mittakaava PITUUSLEIKKAUS 1:1000/1:100 TYYPPIPOIKKILEIKKAUS 1:100
Ylöjärven Kaupunki Logo	Piirt. Pvm Työ nro Suunn. Tuija Salmentausta 11.8.2021 2021-14 Tark. Piir. nro Hyv. 5.7