


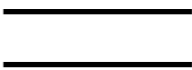
YLÖJÄRVI KIRKONSEUTU

SILTATIEN POHJOISPÄÄN KATUALUE

Asemakaava 1:2000

Asemakaavalla muodostuu katualuetta.

ASEMAKAAVAMERKINNÄT JA -MÄÄRÄYKSET:

-  3 m kaava-alueen rajan ulkopuolella oleva viiva.
- SILTATIE** Kadun, tien, katuaukion, torin, puiston tai muun yleisen alueen nimi.
-  Katu.

Ylöjärven kaavoituksessa lokakuun 20. päivänä 2021

Esko Hyytinen
kaavoituspäällikkö


Leena Keränen
kaavoitusarkkitehti

Ylöjärven kaupunginvaltuusto on hyväksynyt tämän asemakaavan kuun . päivänä 202x, §

Virallisesti

Antti Pieviläinen, hallintopäällikkö

MITTAKAAVA 1: 2 000

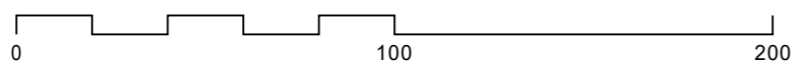


Pohjakartta täyttää kaavoitusmittausasetuksen vaatimukset.

Ylöjärven kaupungin kaavoituksessa 04.08.2021

Ville Laitinen, maanmittausinsinööri

Ymp.ltk 20.10.2021

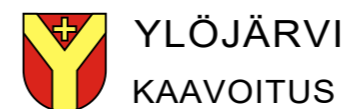

YLÖJÄRVI
KAAVOITUS

Suunnittelija

LK

Päiväys

Piirtäjä

RJ

20.10.2021

Mittakaava

1:2000

KIRKONSEUDUN ASEMAKAAVA
SILTATIEN POHJOISPÄÄN KATUALUE