


2-osainen kartta.
1.KARTTAOSA: Asemakaavan muutos
(Asemakaavamerkinnät ja -määräykset 2.karttaosalla)

Ylöjärven kaupunginvaltuusto on hyväksynyt tämän
asemakaavan muutoksen syyskuun 17. päivänä
2009, § 101
Virallisesti MATTI PELTOMÄKI
Matti Peltomäki, kaupunginsihtööri

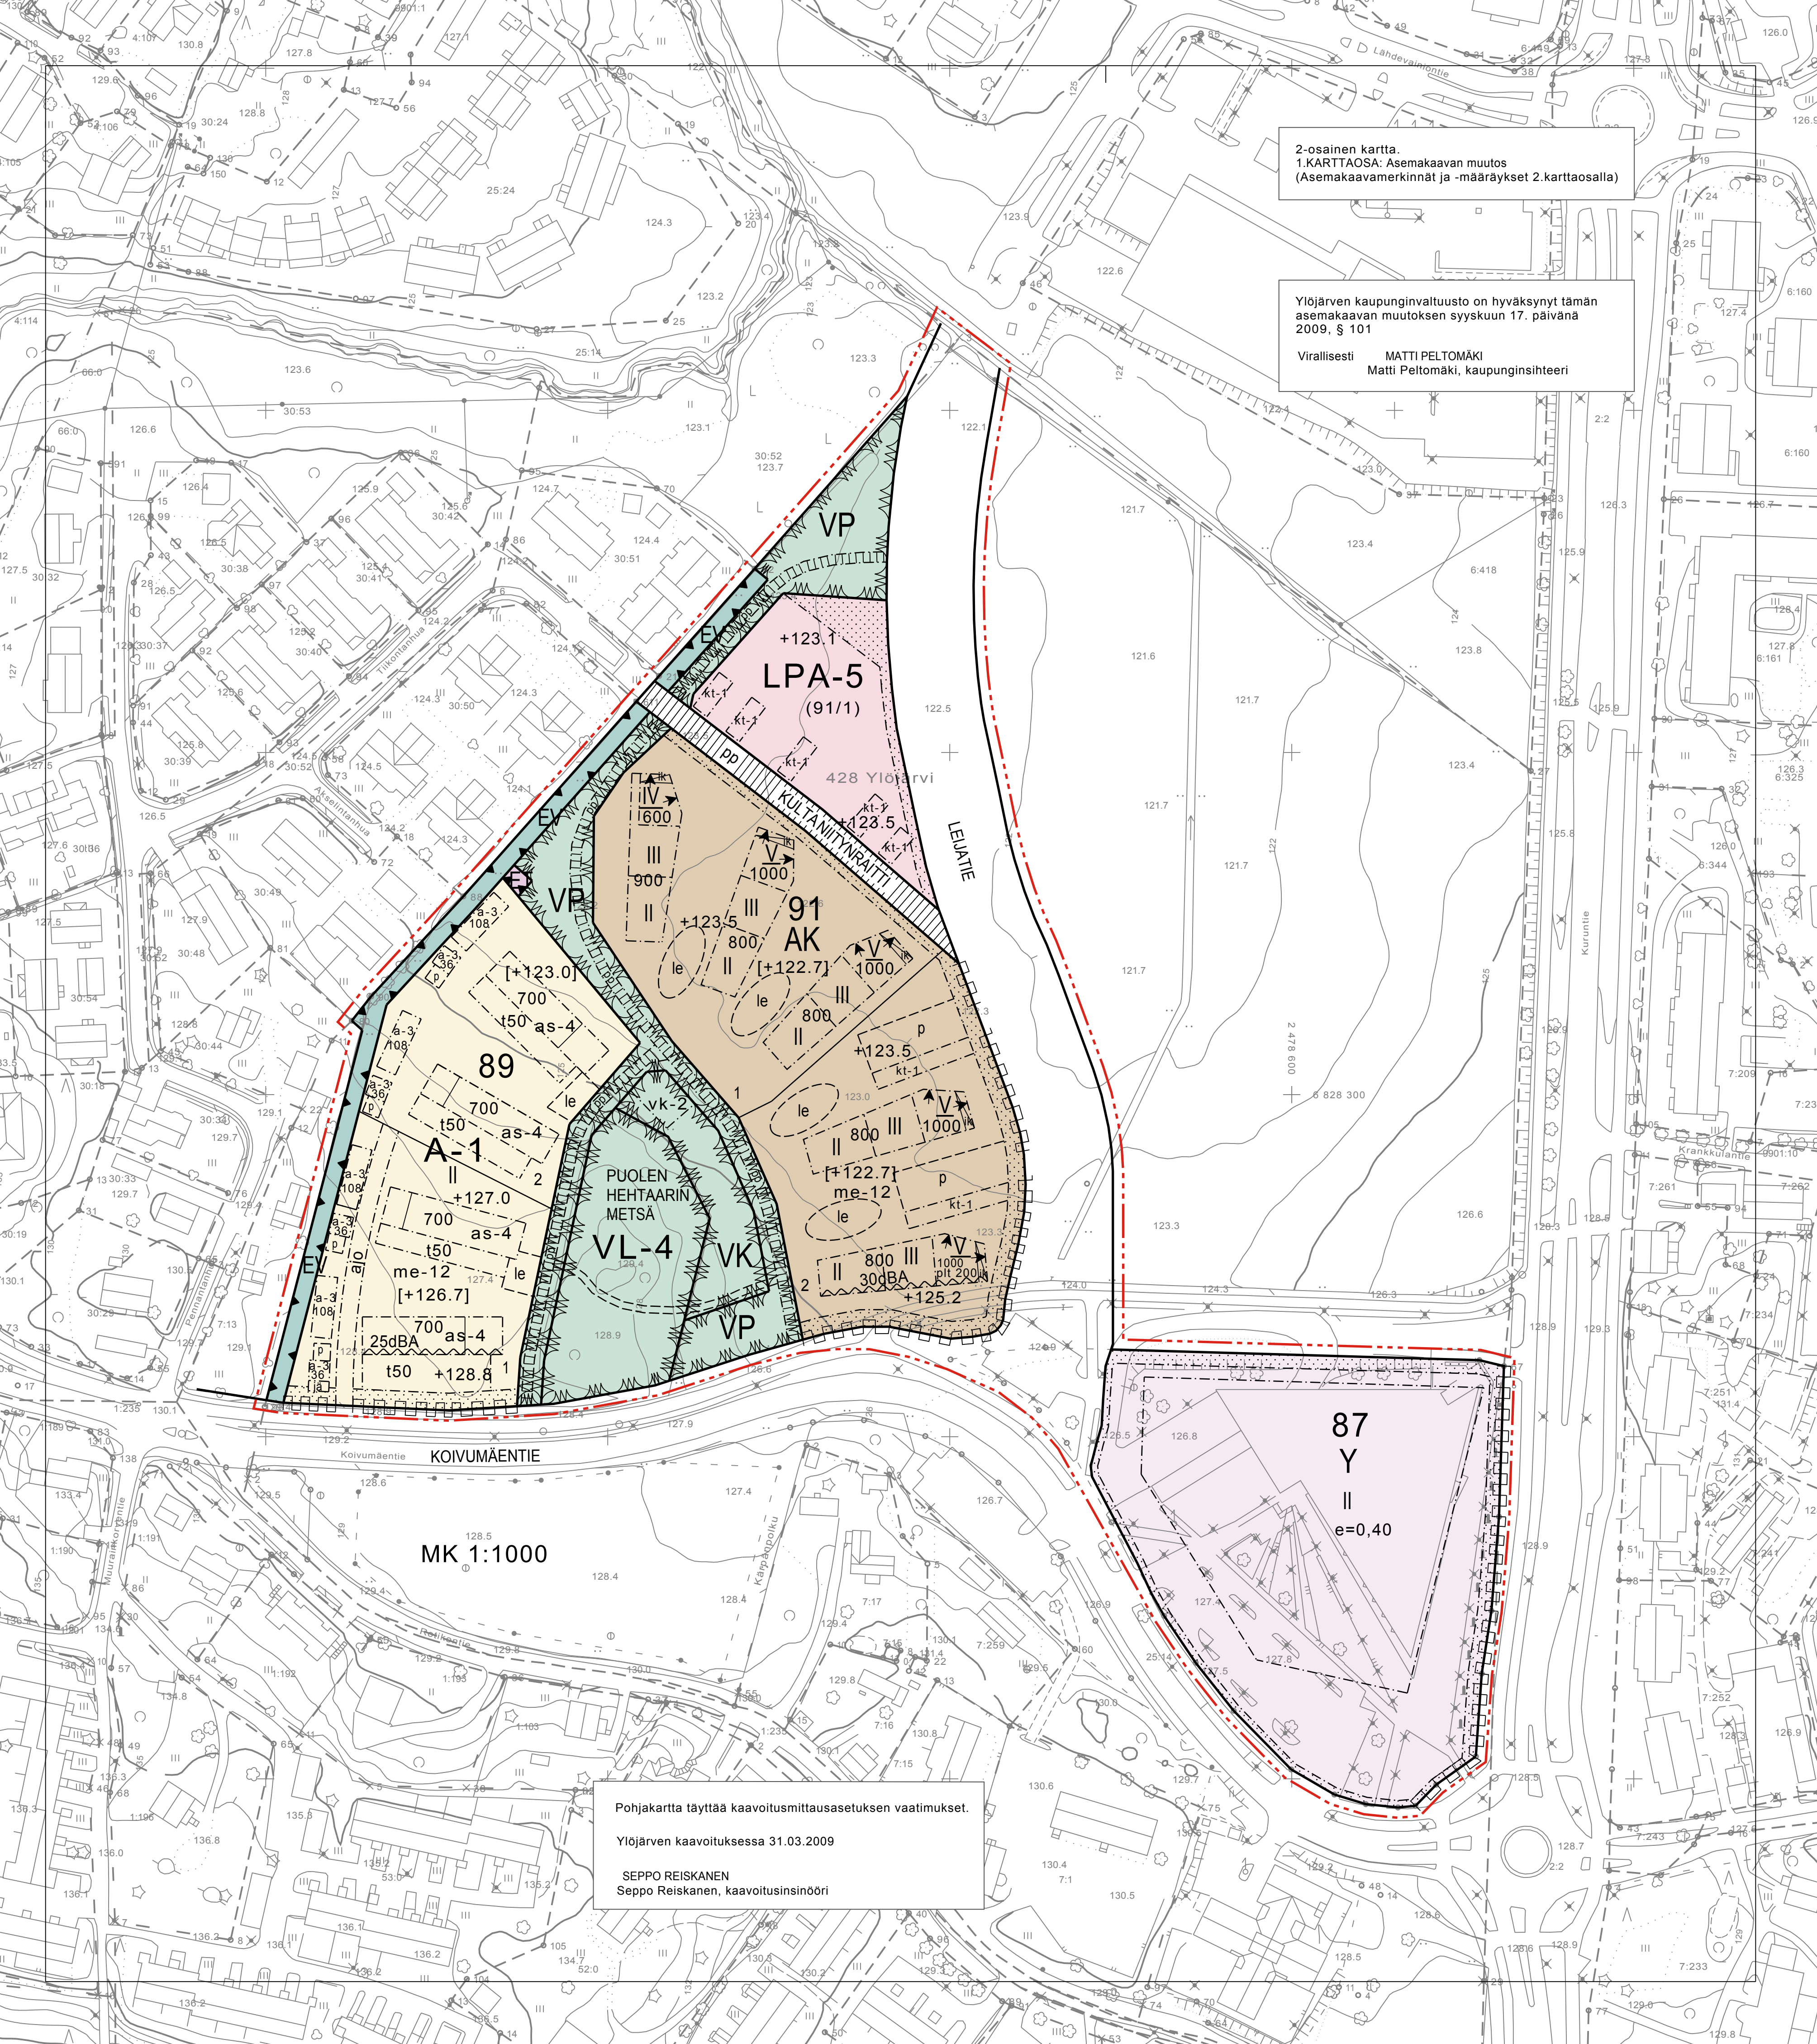

Pohjakartta täyttää kaavoitusmittausasetuksen vaatimukset.
Ylöjärven kaavoituksessa 31.03.2009
SEPPÖ REISKANEN
Seppo Reiskanen, kaavoitusinsinööri