
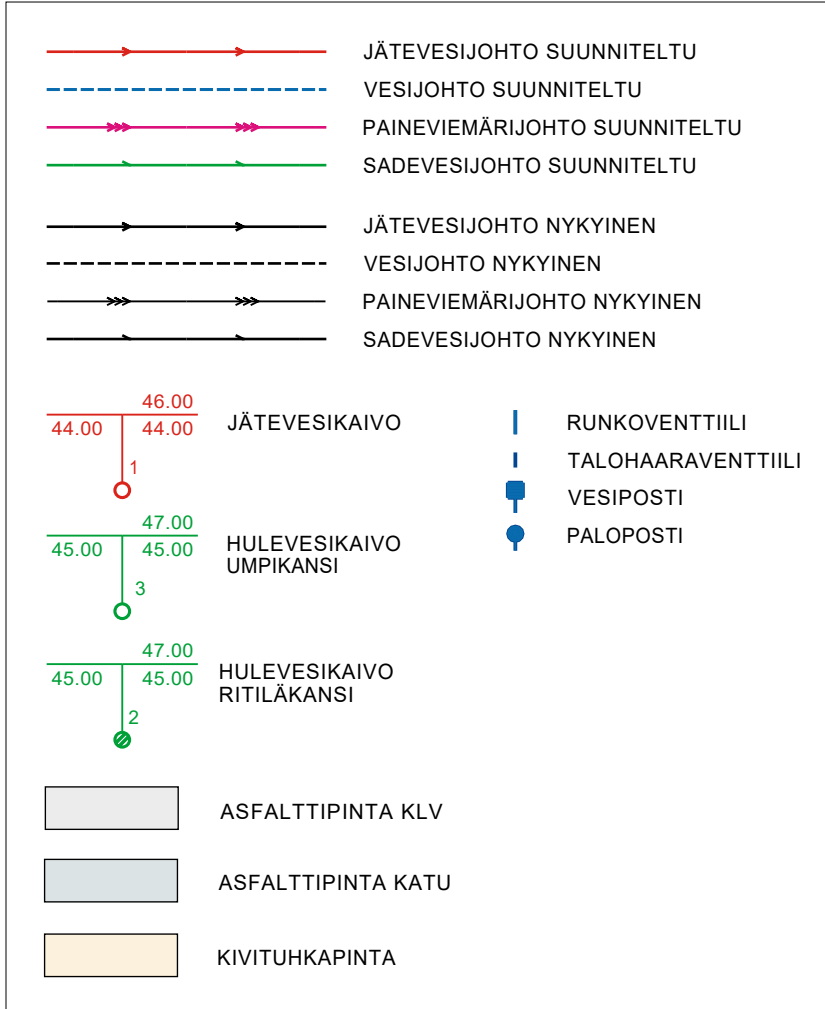


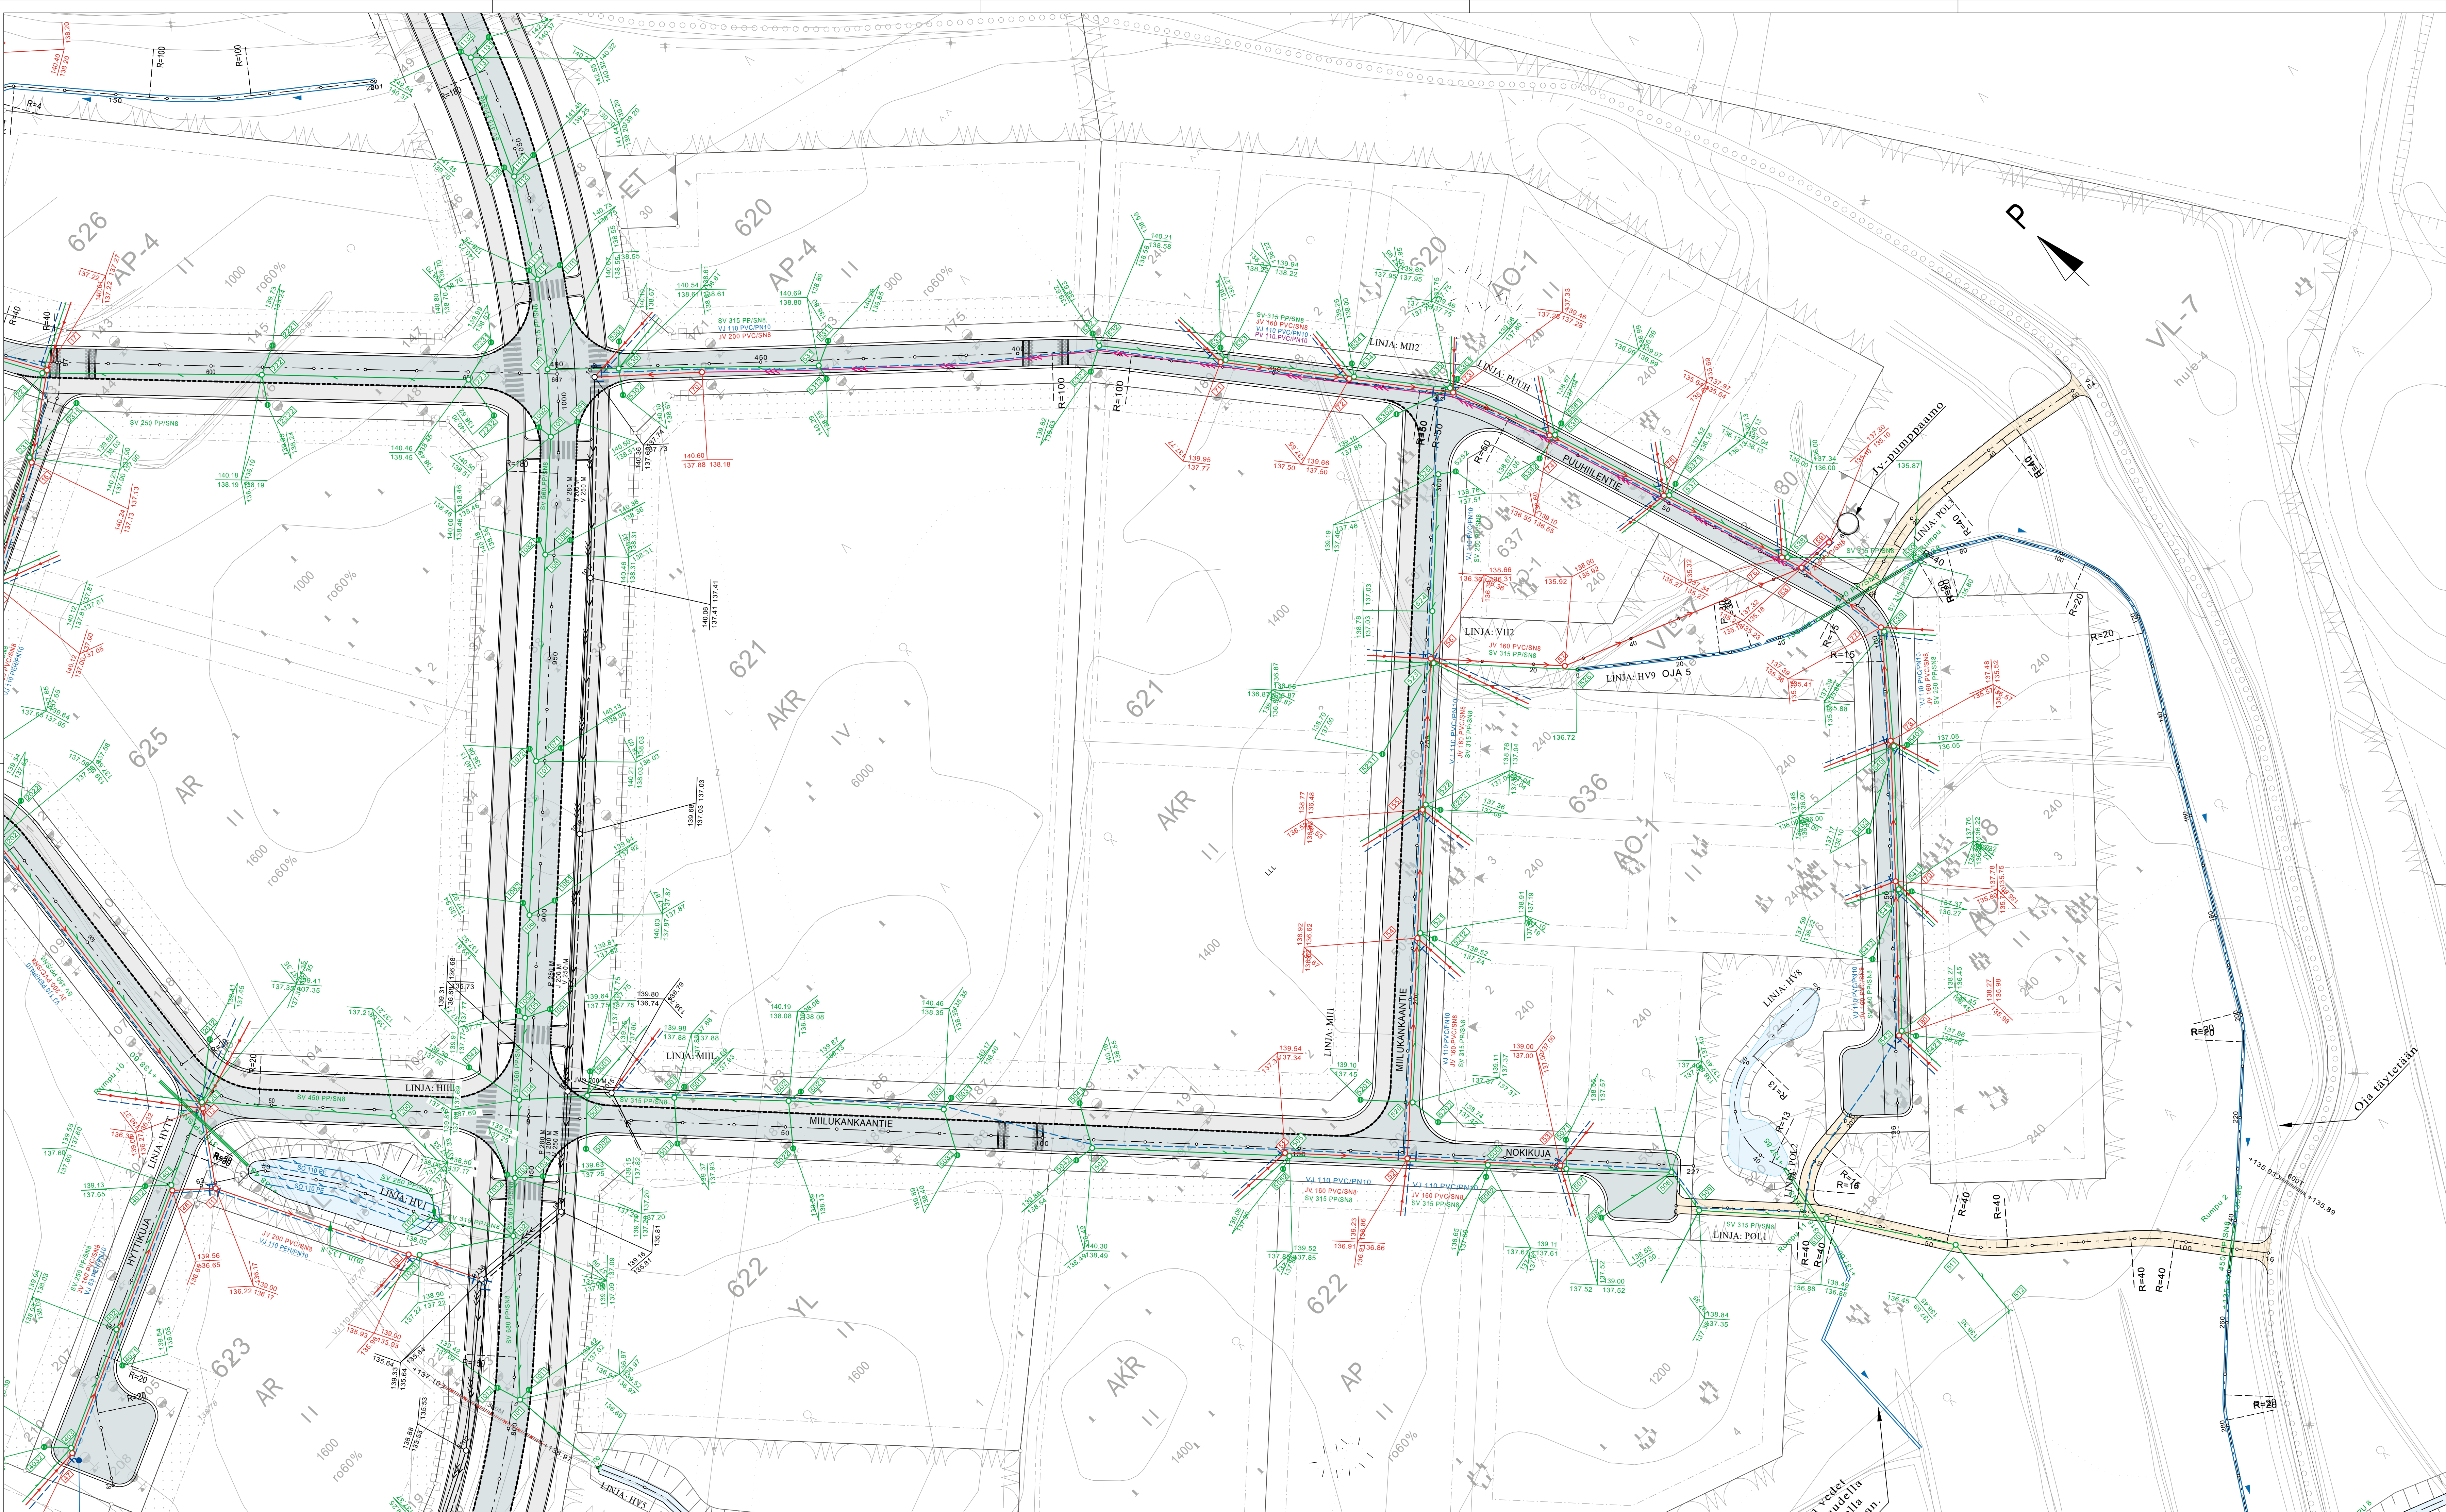

TONTTIIHAARAT TONTTITYYPEITTÄIN

AO-1 vesijohto 40 PEM-10
jätevesi 110 PVC/SN8
sadevesi 110 PP/SN8

AP vesijohto 63 PEH-10
AR jätevesi 160 PVC/SN8
AKR sadevesi 160 PP/SN8
YL

Sadevesilinjoiden viiksikaivojen ja runkokaivojen välissä käytetään 200 PP/SN8 putkia.

