
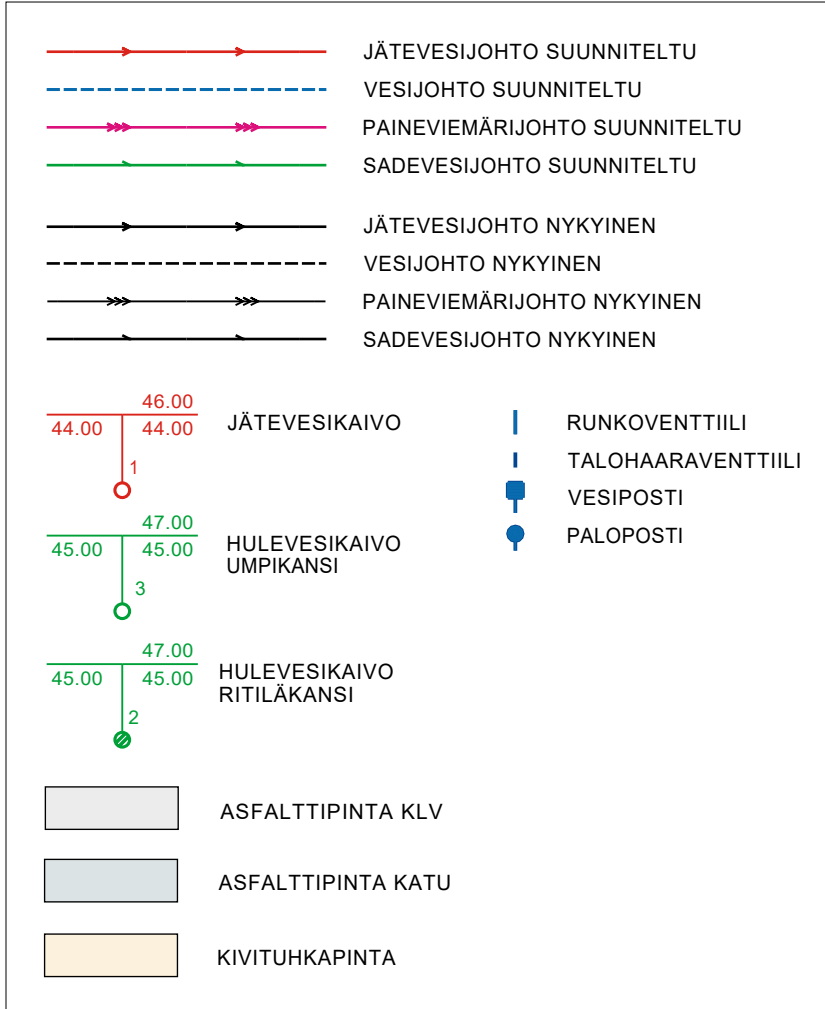


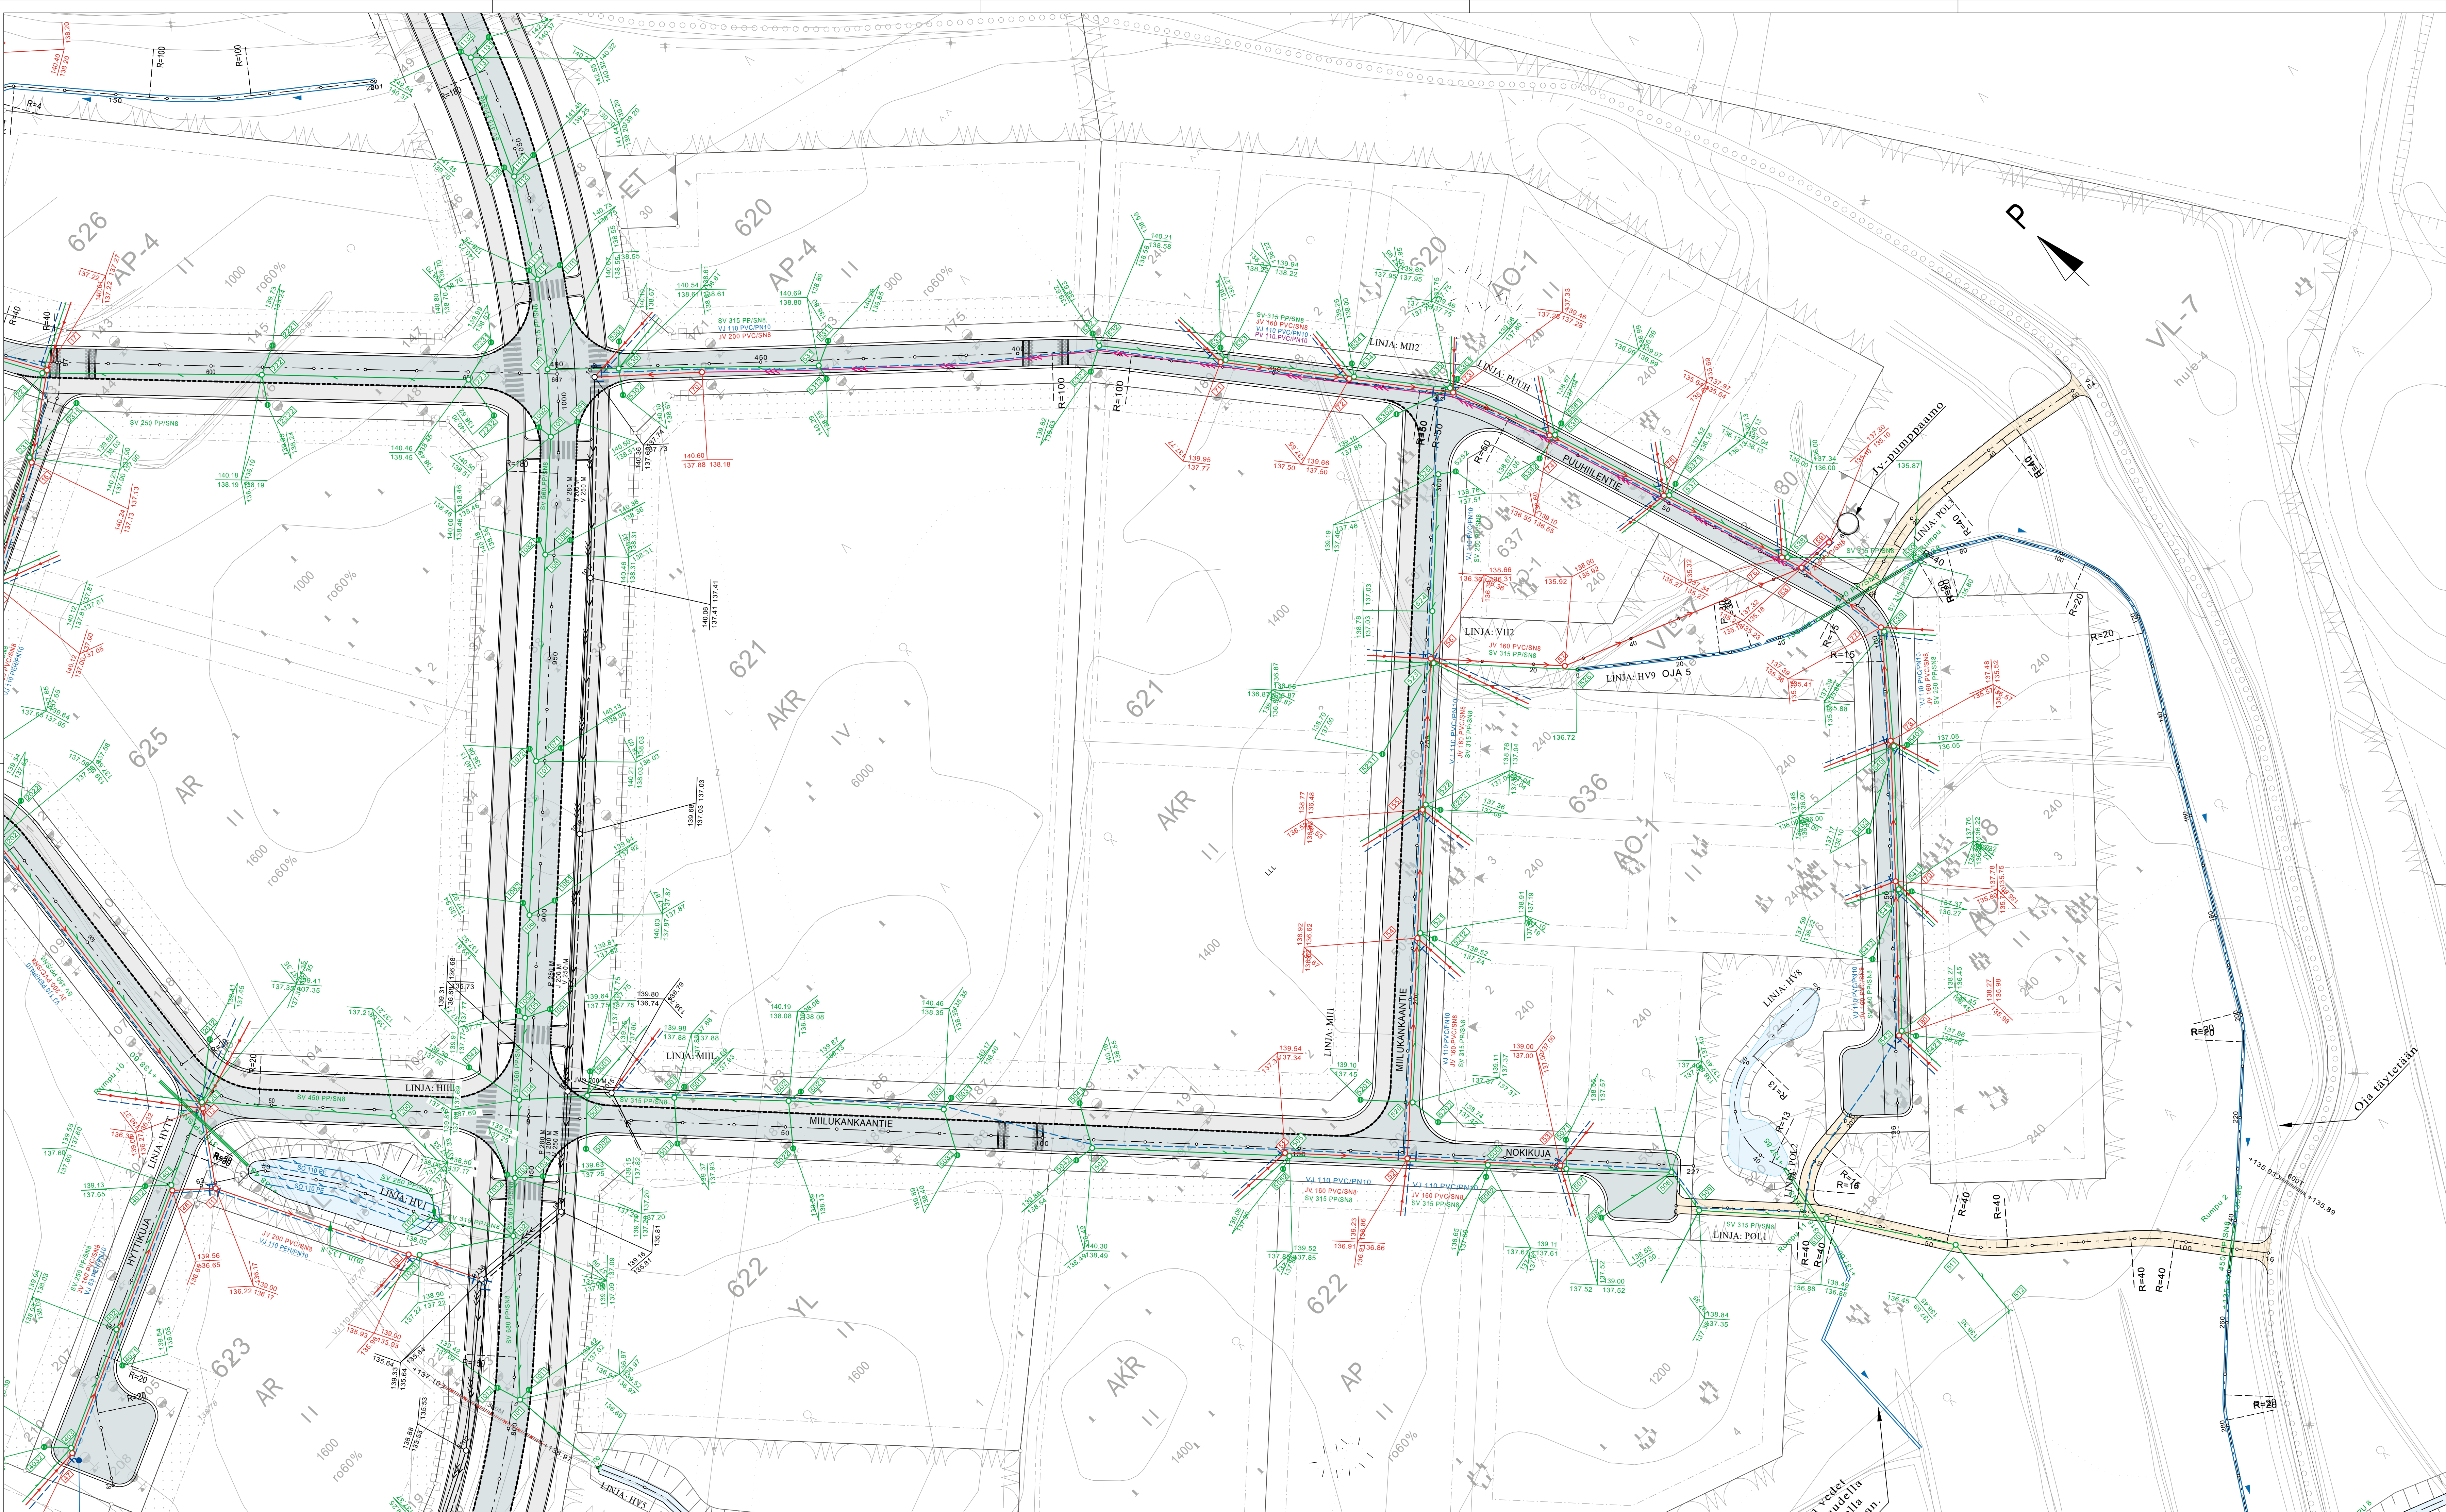

TONTTIIHAARAT TONTTITYYPEITTÄIN

AO-1 vesijohto 40 PEM-10
jätevesi 110 PVC/SN8
sadevesi 110 PP/SN8

AP
AP-4 vesijohto 63 PEH-10
AR jätevesi 160 PVC/SN8
AKR sadevesi 160 PP/SN8
YL


Sadevesilinjoiden viiksikaivojen ja runkokaivojen välissä käytetään 200 PP/SN8 putkia.

Tunn.							Lukum.			Muutos			Muuttaja			Päiväys					
Korkeusjärjestelmä N 2000										Koordinaattijärjestelmä EUREF FIN GK24											
K.osa / kyla Kirkonseutu Rakennusmuotomergide										Viranomaisen arkkistointimerkintöjä varten Piirustuslaji											
Rakennuskohteen nimi SILTATIE 2. JA 3. VAIHE										Piirustuksen sisältö ASEMAPIIRROS										Mittakaava 1:500	
 YLÖJÄRVEN KAUPUNKI KUNNALLISTEKNINEN SUUNNITTELU										Piirt.			Pvm 9.11.2020			Työ nro 2020-21					
										Suunn. Tuula Salmentausta											
										Tark.						Piir. nro					
										Hv.						4.32					

KUIVATUS


vas.

oik.

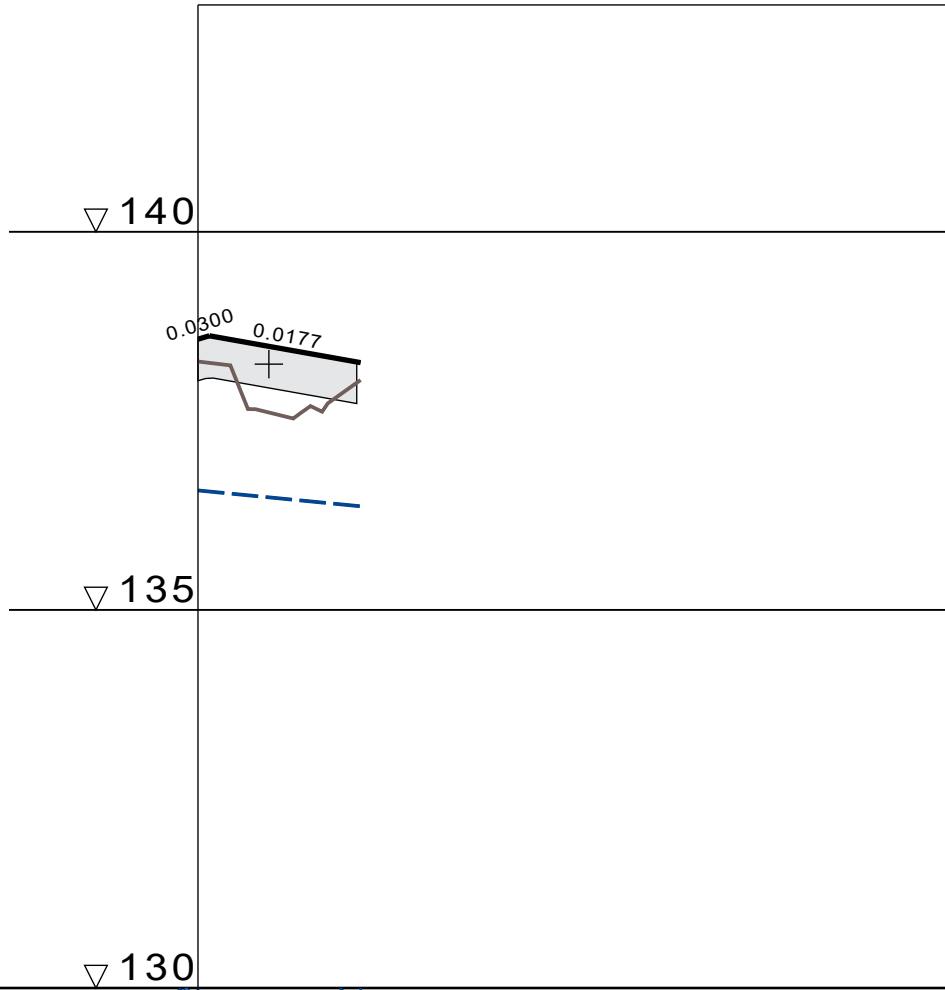

VESIJOHTO	LAEN KORKEUS PUTKEN MITAT, LAATU	+136.58	110 PEH/PN10	+136.37
	PAALU	0		21.5
HULEVESIVIAMÄRI	SISÄPOHJAN KORKEUS PUTKEN MITAT, LAATU			
	PAALU KAIVOVÄLI, KALTEVUUS			
JÄTEVESIVIAMÄRI	SISÄPOHJAN KORKEUS PUTKEN MITAT, LAATU			
	PAALU KAIVOVÄLI, KALTEVUUS			
PUTKIEN PERUSTAMISTAPA				
PÄÄLLYSRAKENNE				
MATKA		9.98	20.01	21.51
KALTEVUUS / PYÖRISTYSSÄDE		0.00300	-0.0177	
TASAUSVIIVAN KORKEUS		138.58	138.47	138.30
MAANPINNAN KORKEUS		138.29	137.60	137.93
PAALUTUS		0	R=15	50
KAAREVUUS		S _r 4.27	13.4	S _r 21.51
AJORADAN SIVUKALTEVUUS				

ULKOILUREITTI 2 (POL2)
 TYYPPIPOIKKILEIKKAUS
 1:100

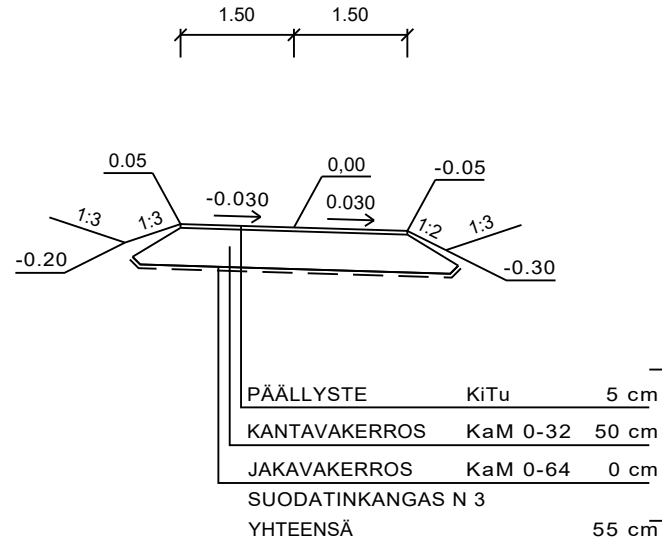

Tunn.	Lukum.	Muutos	Muuttaja	Päiväys

Korkeusjärjestelmä N 2000		Koordinaattijärjestelmä ETRS-GK24		
K.osa / kylä Kirkonseutu		Viranomaisen arkistointimerkintöjä varten		
Rakennustoimenpide		Piirustuslaji		
Rakennuskohteen nimi SILTATIE 2. JA 3. VAIHE ULKOILUREITTI 2 (POL2) VÄLILLÄ ULKOILUREITTI 1 - PUUHIILENTIE		Piirustuksen sisältö PITUUSLEIKKAUS 1:1000/1:100 TYYPPIPOIKKILEIKKAUS 1:100 Mittakaava		
 YLÖJÄRVEN KAUPUNKI KUNNALLISTEKNINEN SUUNNITTELU		Piirt.	Pvm 9.11.2020	Työ nro
		Suunn. Tuija Salmentausta		2020-21
		Tark.		Piir. nro
		Hyv.		18.32