


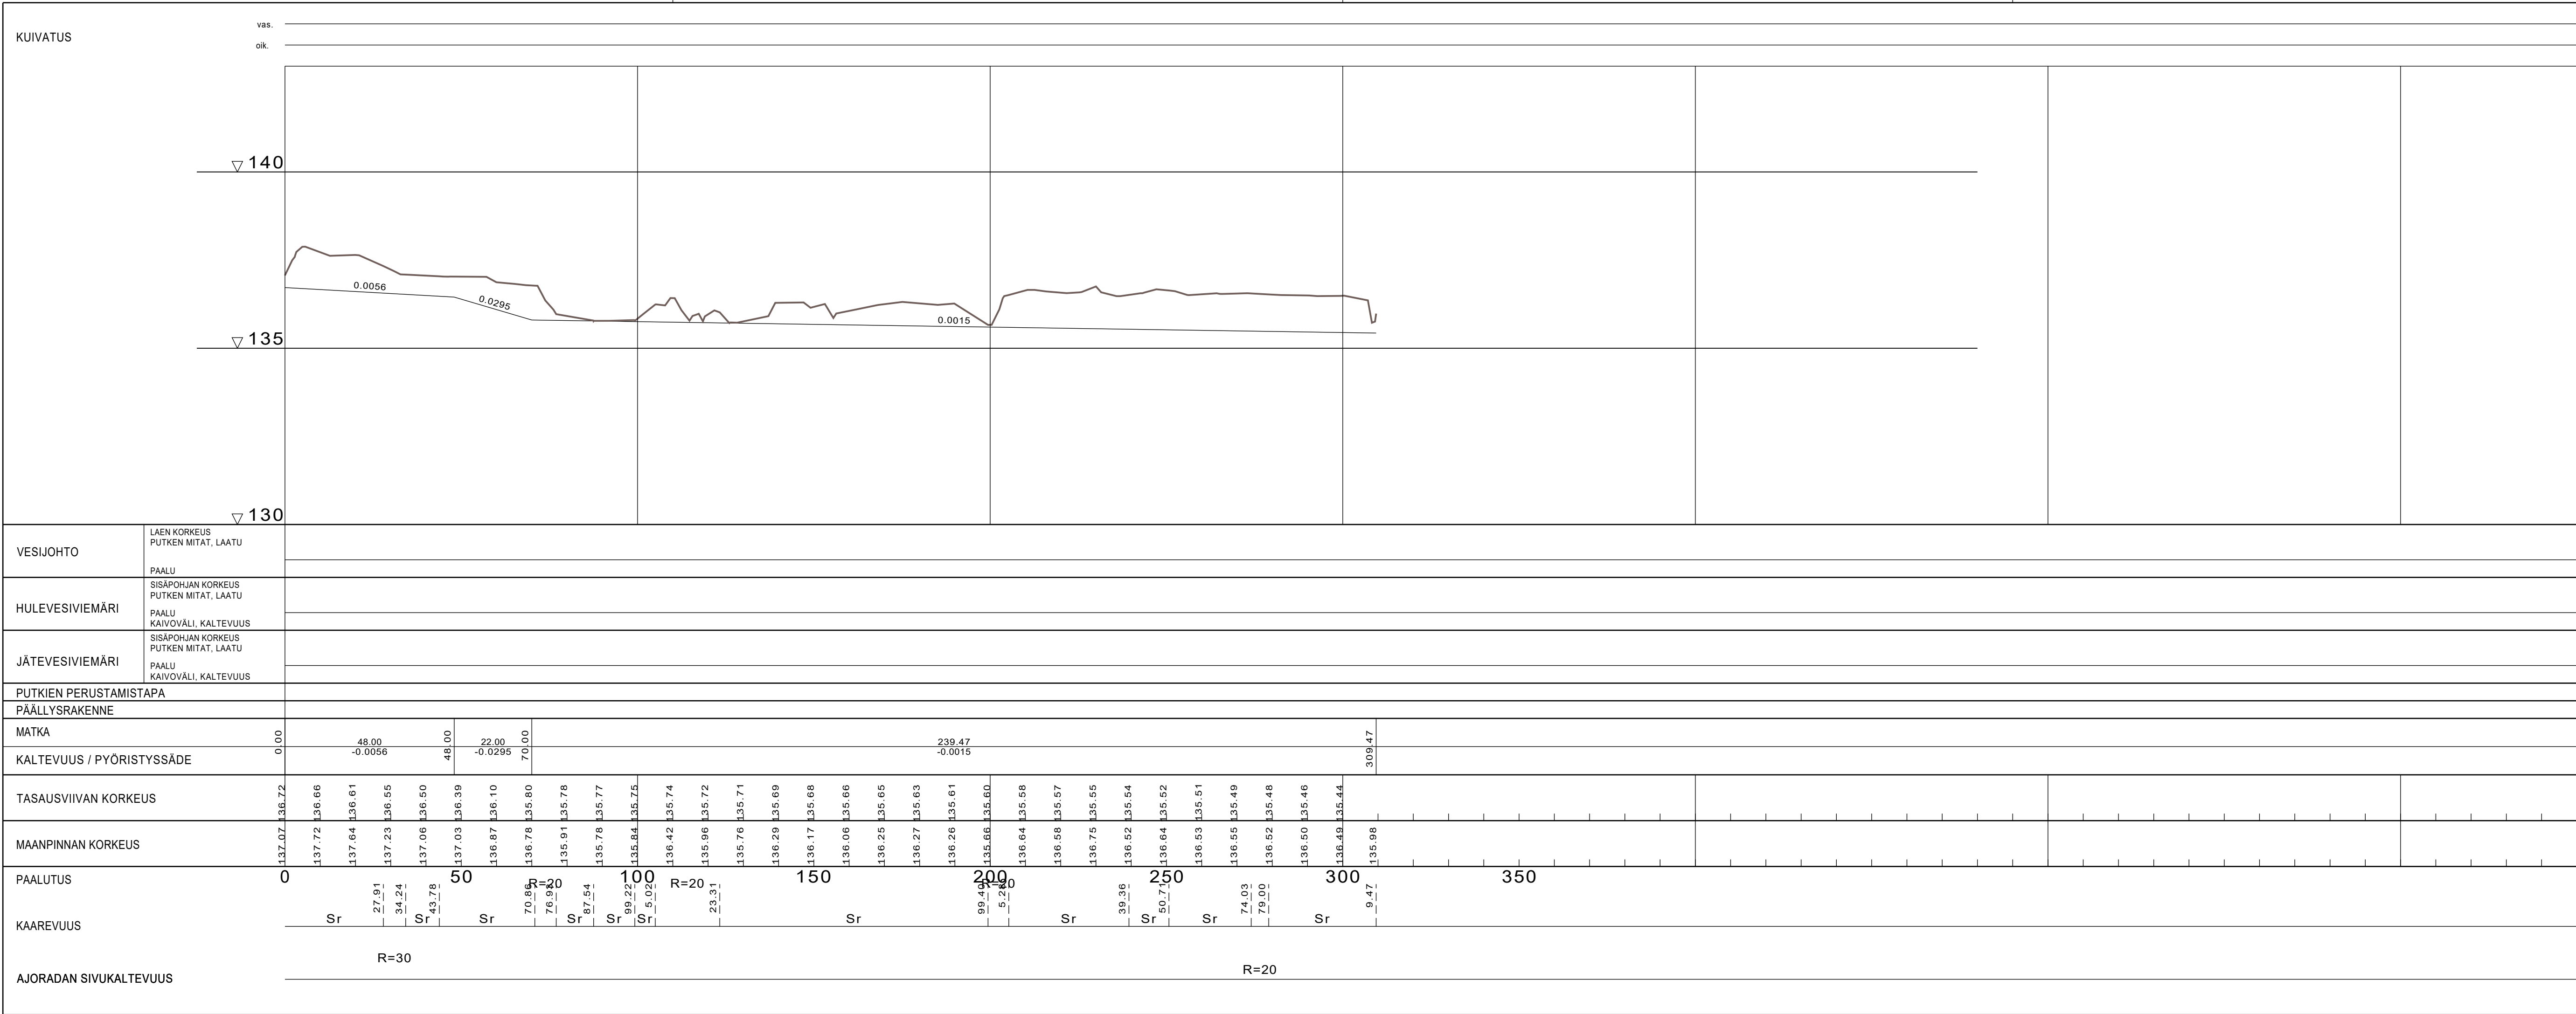

OJA (HV9)
TYYPPIPOIKKILEIKKAUS
1:100

Tunn.	Lukum.	Muutos	Muuttaja	Päiväys

Korkeusjärjestelmä	Koordinaattijärjestelmä		
N 2000	ETRS-GK24		
K.osa / kylä	Viranomaisen arkistointimerkintöjä varten		
Kirkonseutu			
Rakennustoimenpide	Piirustuslaji		
Rakennuskohteen nimi	Piirustuksen sisältö		
SILTATIE 2. JA 3. VAIHE OJA 5 (HV9)	PITUUSLEIKKAUS 1:1000/1:100 TYYPPIPOIKKILEIKKAUS 1:100		
 YLÖJÄRVEN KAUPUNKI KUNNALLISTEKNINEN SUUNNITTELU	Piirt.	Pvm	Työ nro
	Suunn.	9.11.2020	2020-21
	Tark.	Tuija Salmentausta	Piir. nro
	Hyv.		31.32