
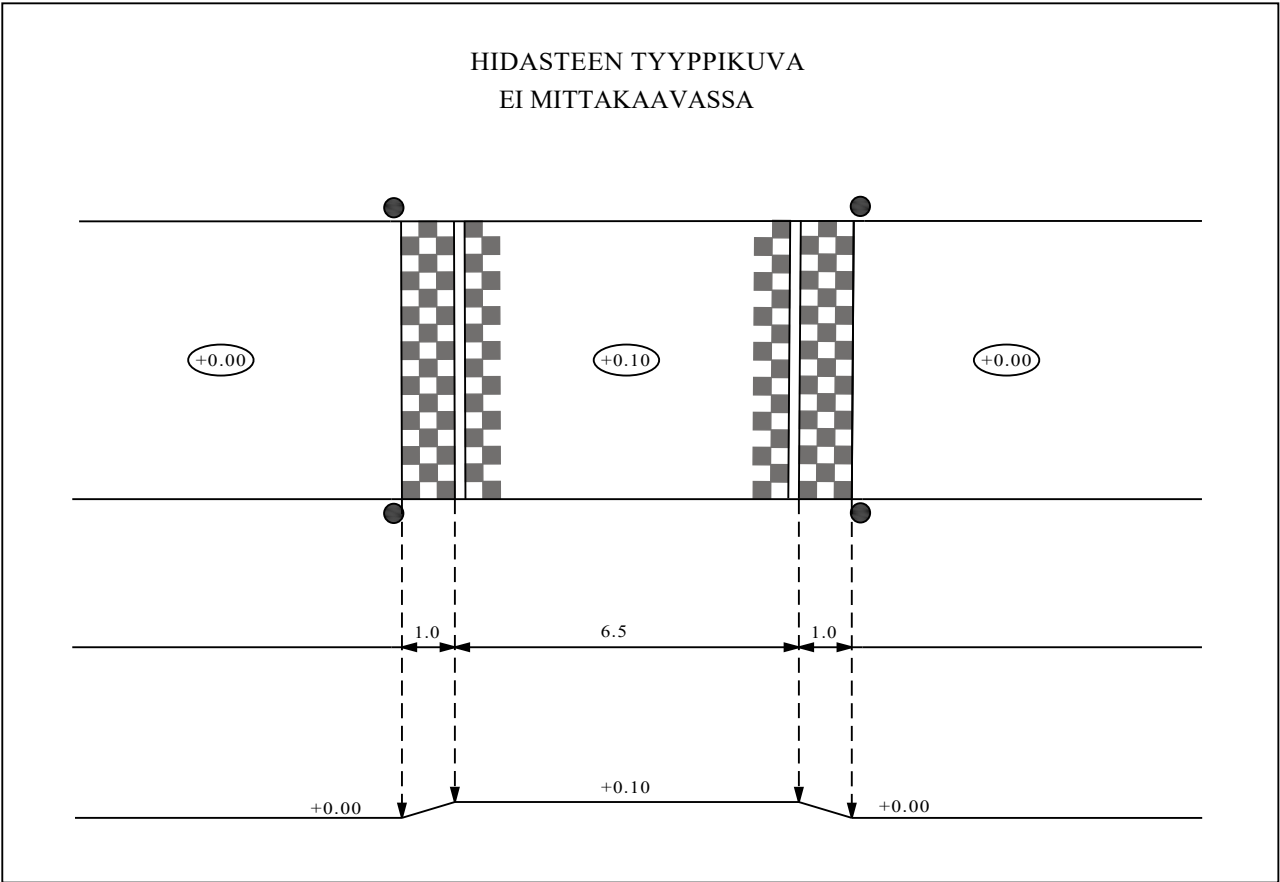


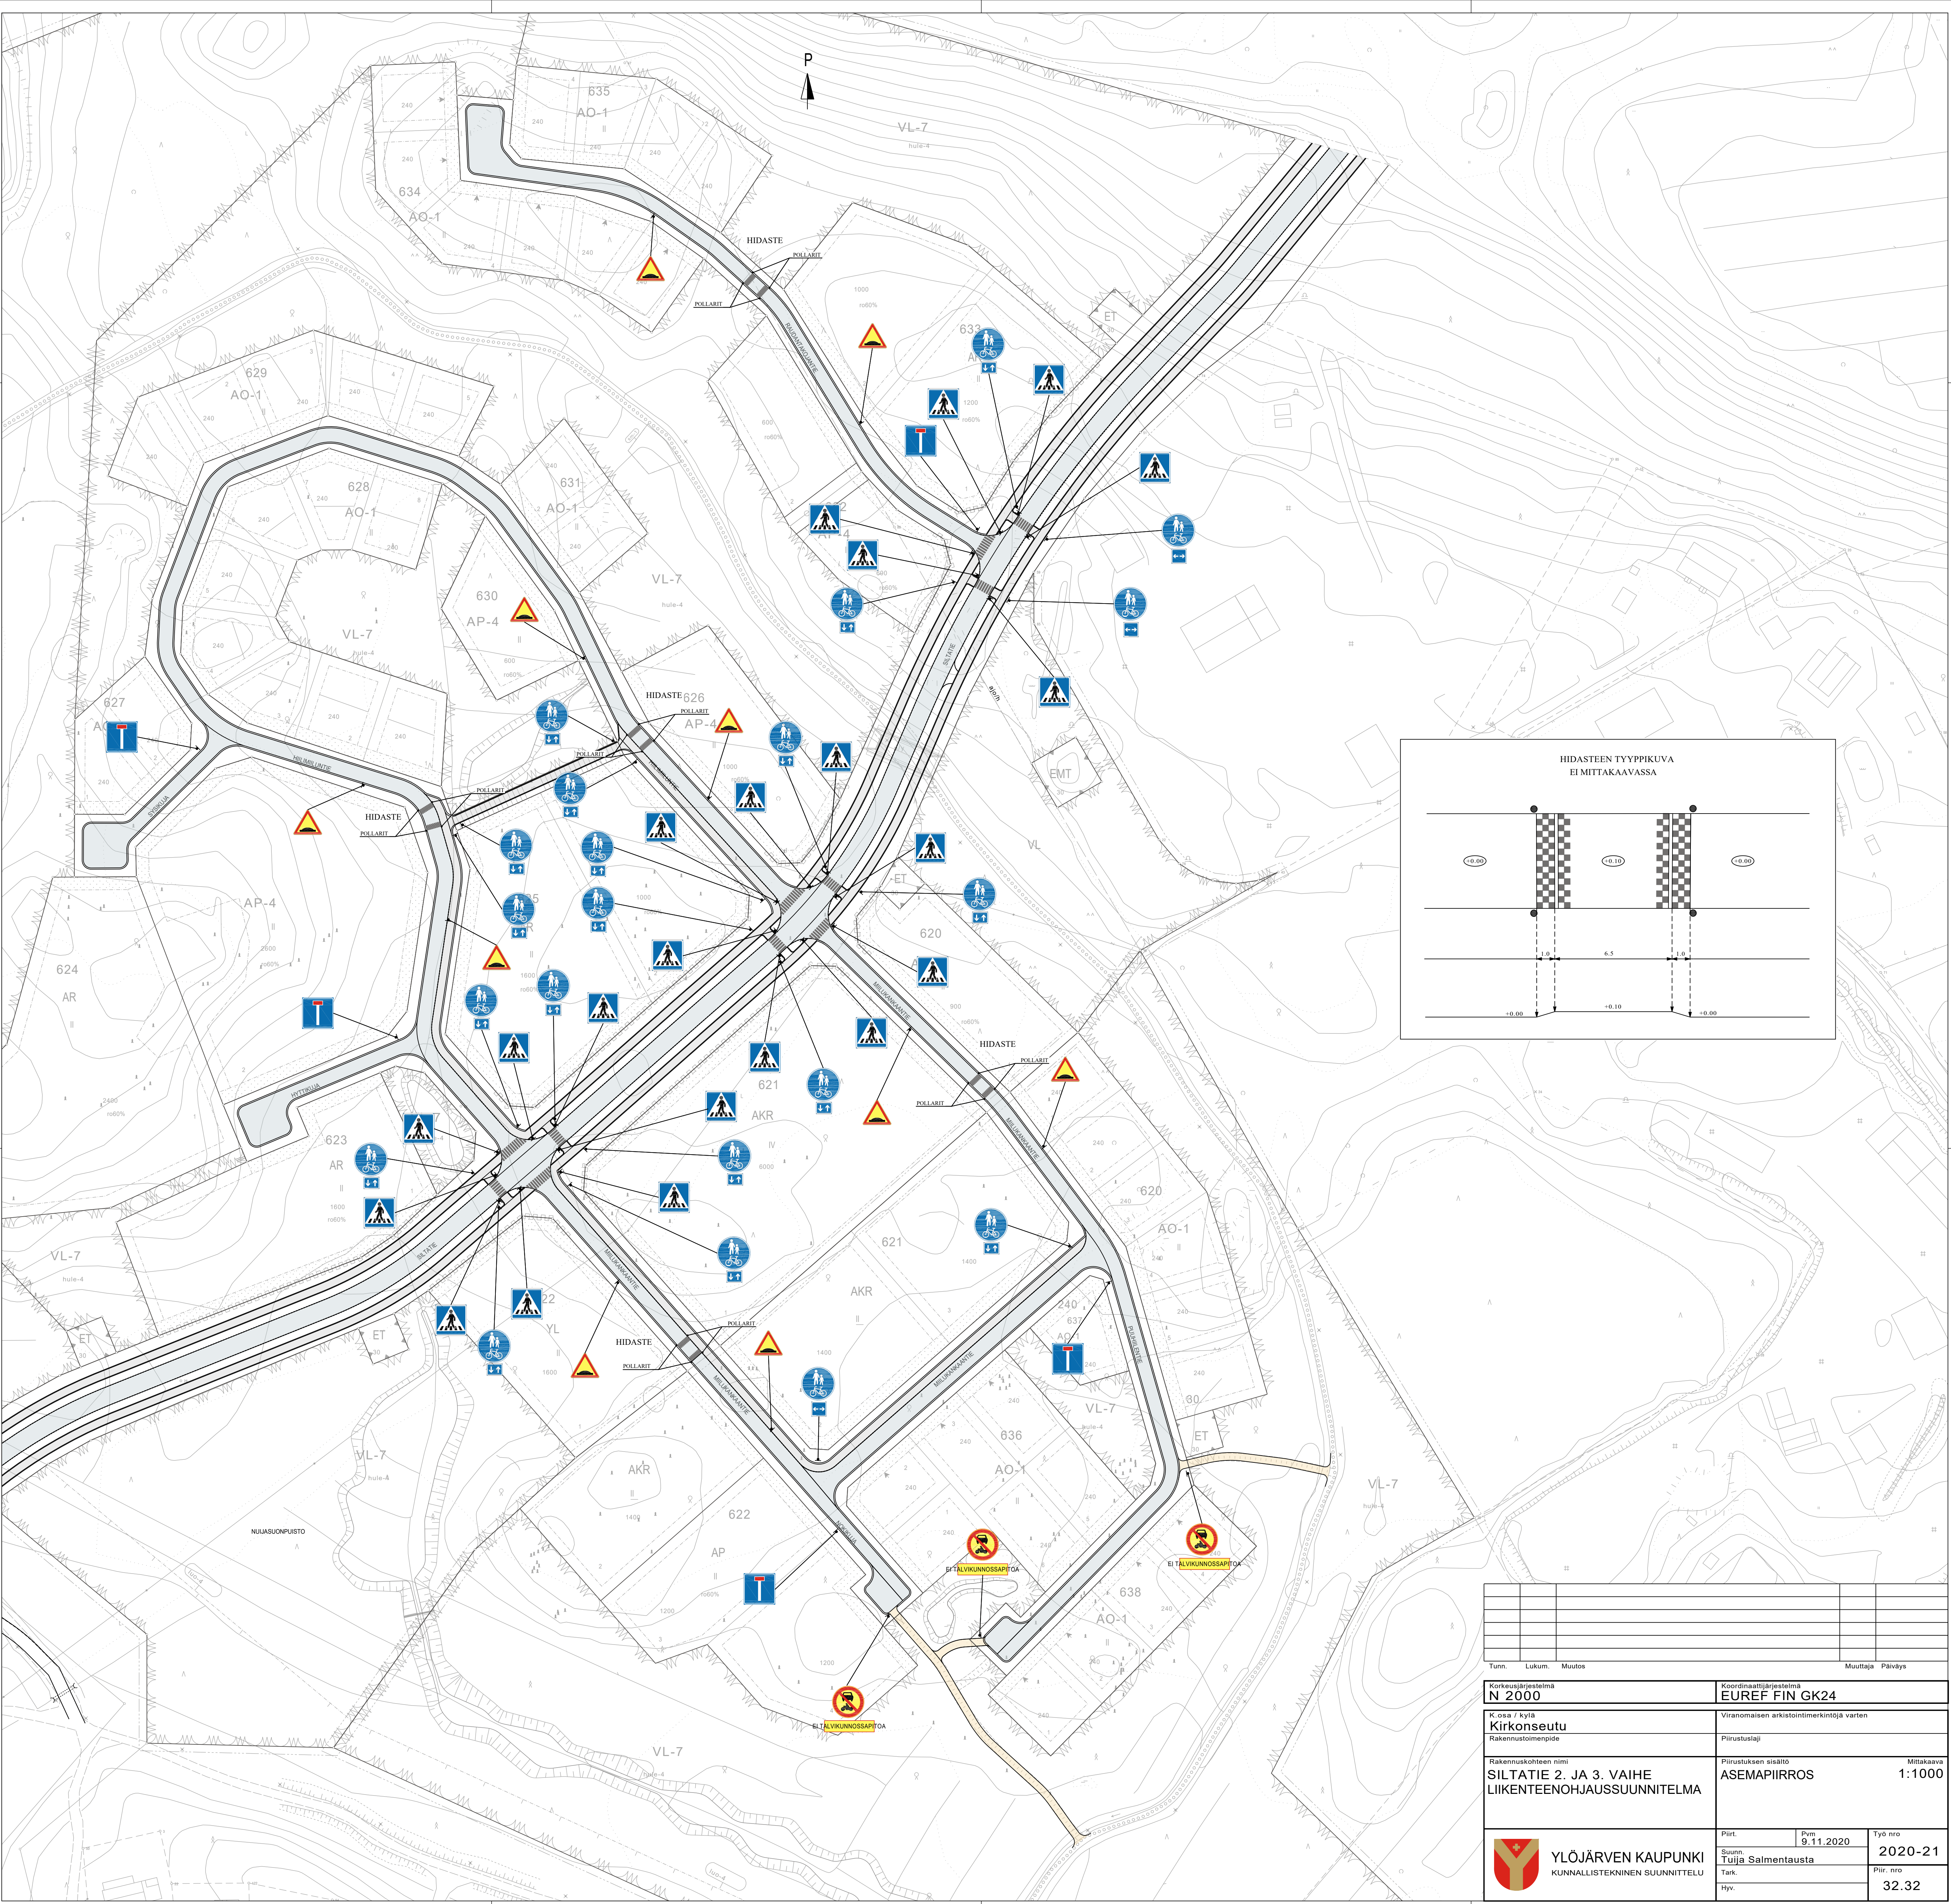

Tunn.		Lukum.	Muutos	Muuttaja		Paiväys
Korkeusjärjestelmä		N 2000		Koordinaattijärjestelmä		EUREF FIN GK24
K.osa / kyla		Kirkonseutu		Viranomaisen arkistointimerkintöjä varten		
Rakennusaste		Rakennusaste		Piirustuslaji		
Rakennuskohteen nimi		SILTATIE 2. JA 3. VAIHE		ASEMAPIIROS		Mittakaava 1:1000
Liikenteenohjaussuunnitelma						
Ylöjärven Kaupunki		Kunnallistekninen suunnittelu		Piir.		Työ nro 2020-21
				Suun. Tuula Salmentausta		Piir. nro 32.32
				Tark.		
				Hyy.		