


1:100/1:100



LEIKKAUS P2-P2


1:100/1:100

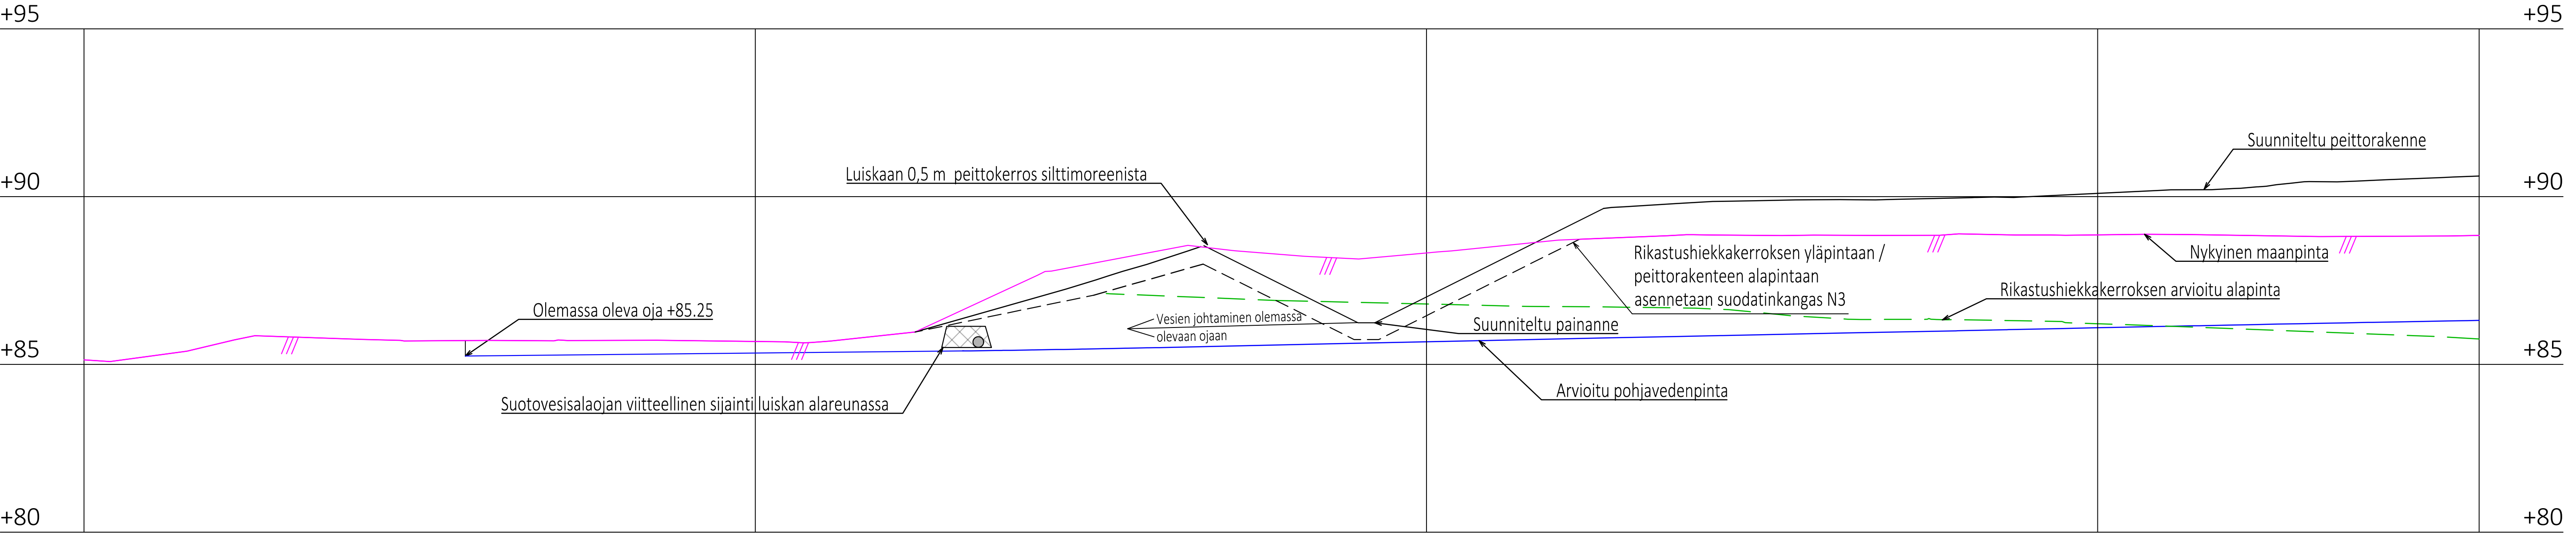

REV	PVM	SUUNN	TARK	MUUTOS


Kaup.osa/Kylä	Kortteli/Tila	Tontti/Rno	Viranomaisen merkintöjä	
Inkula	11-1, 6-42, 1-47, 876-1, 12-158			
Rakennustunnus			Korkeus- ja koord. järjestelmä	
			N2000 ETRS-GK24	
Rakennustoimenpide			Piirustuslaji	Juokseva no
Rakennuskohteen nimi ja osoite		Piirustuksen sisältö		Mittakaavat
Haverin rikastushiekka-alue		Peittoalue		1:100 / 1:100
Kunnostuksen yleissuunnitelma		Leikkaus P2-P2		
Peltosaarentie				
Ylöjärvi				
SITOWISE		Suunn.ala	Työnumero	Piir.no
020 747 6000		YKK	65525	Muutos
www.sitowise.com				
Suunnittelija	Tarkastaja		Tiedosto	
O. Nissinen			YKK65525_Haveri_pohjatutkimuskartta.dwg	
Piirtäjä	Vast.suun/Hyväksyjä		Päiväys	
V. Ojala	T. Pulkkinen		1.12.2020	

LEIKKAUS P3 - P3
1:100/1:100

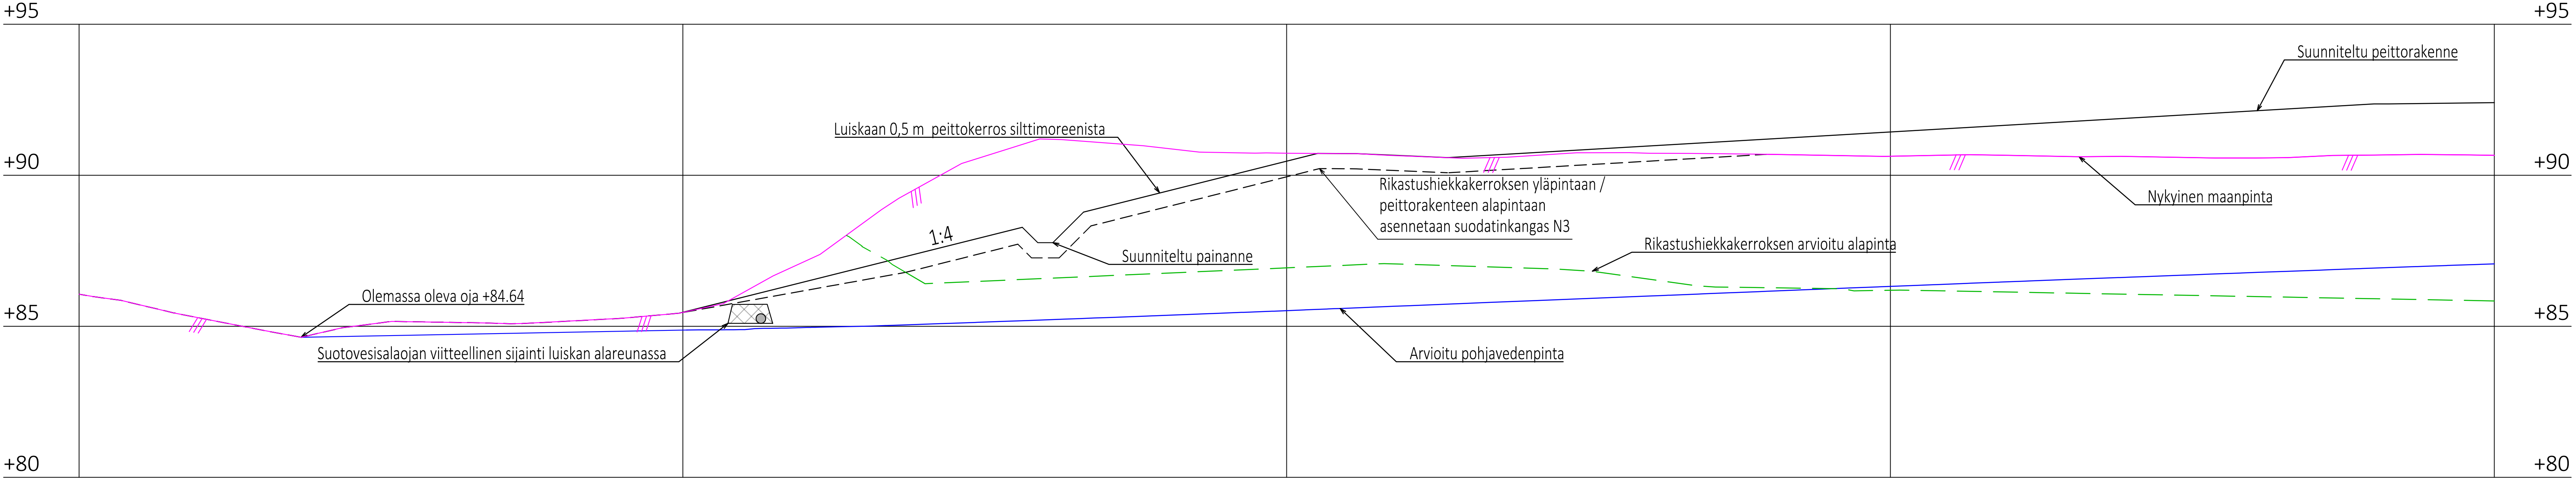


REV	PVM	SUUNN	TARK	MUUTOS
Kaup.osa/Kylä		Korttel/Tila		Tontti/Rno
Inkula		11-1, 6-42, 1-47, 876-1, 12-158		Viranomaisen merkintöjä
Rakennustunnus		Korkeus- ja koord. järjestelmä		N2000 ETRS-GK24
Rakennustoimenpide		Piirustuslaji		Juokseva no
Rakennuskohteen nimi ja osoite		Piirustuksen sisältö		Mittakaavat
Haverin rikastushiekka-alue		Peittoalue		1:100 / 1:100
Kunnostuksen yleissuunnitelma		Leikkaus P3-P3		
Peltosaarentie		Suunn.ala		Työnumero
Ylöjärvi		YKK		Piir.no
SITOWISE		020 747 6000		Muutos
Suunnittelija		Tarkastaja		Tiedosto
O. Nissinen		Vast.suun/Hyväksyjä		YKK65525_Haveri_pohjatutkimuskartta.dwg
Piirtäjä		T. Pulkkinen		Päiväys
V. Ojala				1.12.2020

LEIKKAUS P4 - P4
1:100/1:100

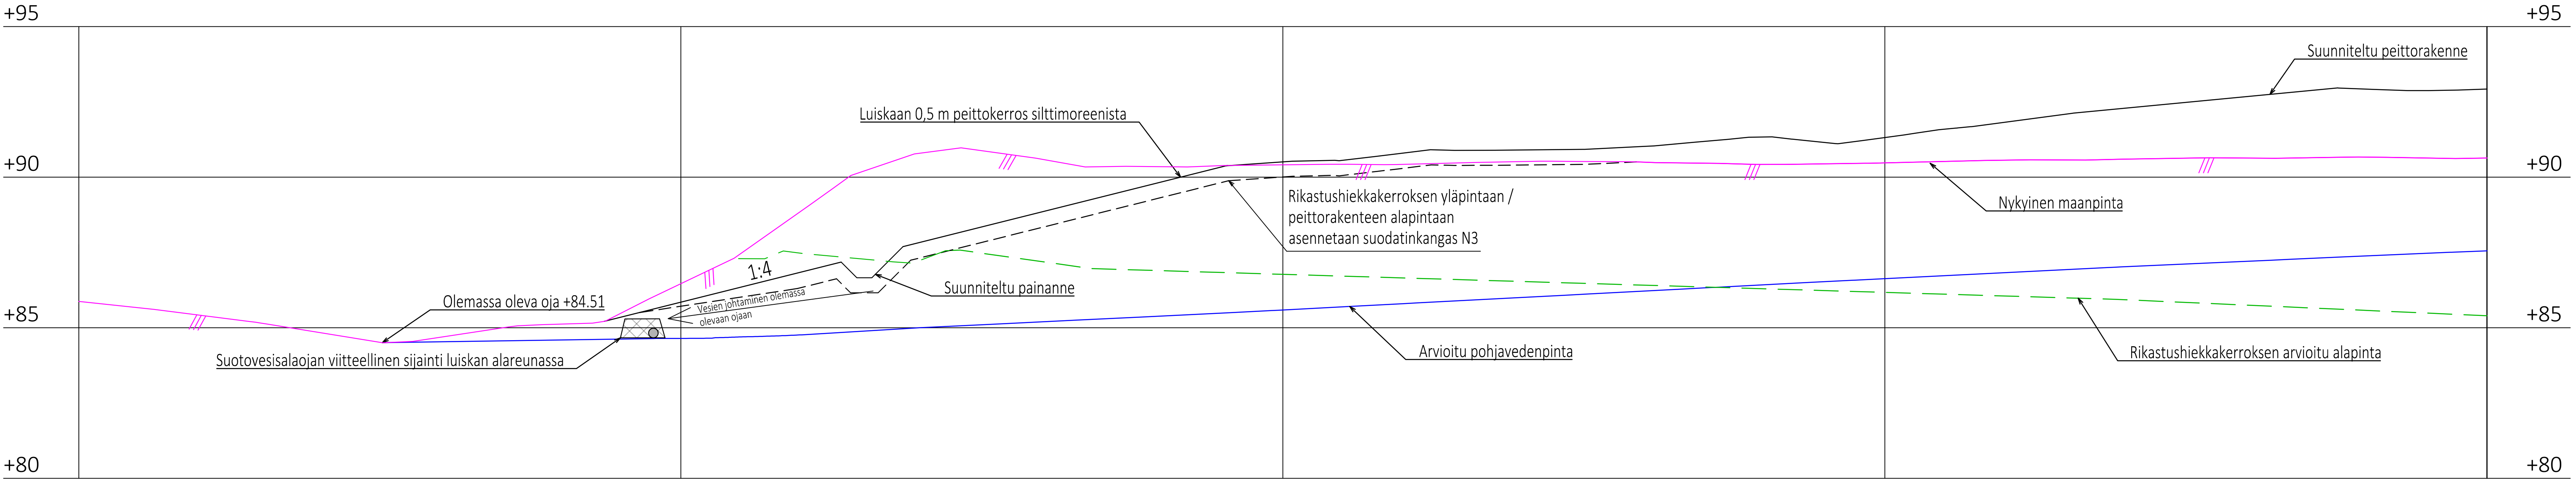

REV	PVM	SUUNN	TARK	MUUTOS
Kaup.osa/Kylä		Korttel/Tila		Tontti/Rno
Inkula		11-1, 6-42, 1-47, 876-1, 12-158		Viranomaisen merkintöjä
Rakennustunnus		Korkeus- ja koord. järjestelmä		N2000 ETRS-GK24
Rakennustoimenpide		Piirustuslaji		Juokseva no
Rakennuskohteen nimi ja osoite		Piirustuksen sisältö		Mittakaavat
Haverin rikastushiekka-alue		Peittoalue		1:100 / 1:100
Kunnostuksen yleissuunnitelma		Leikkaus P4-P4		
Peltosaarentie				
Ylöjärvi				
Suunn.alo		Työnumero	Piir.no	Muutos
SITOWISE		YKK	65525	
Suunnittelija		Tarkastaja		Tiedosto
O. Nissinen				YKK65525_Haveri_pohjatutkimuskartta.dwg
Piirtäjä		Vast.suun/Hyväksyjä		Päiväys
V. Ojala		T. Pulkkinen		1.12.2020


LEIKKAUS P5 - P5
1:100/1:100

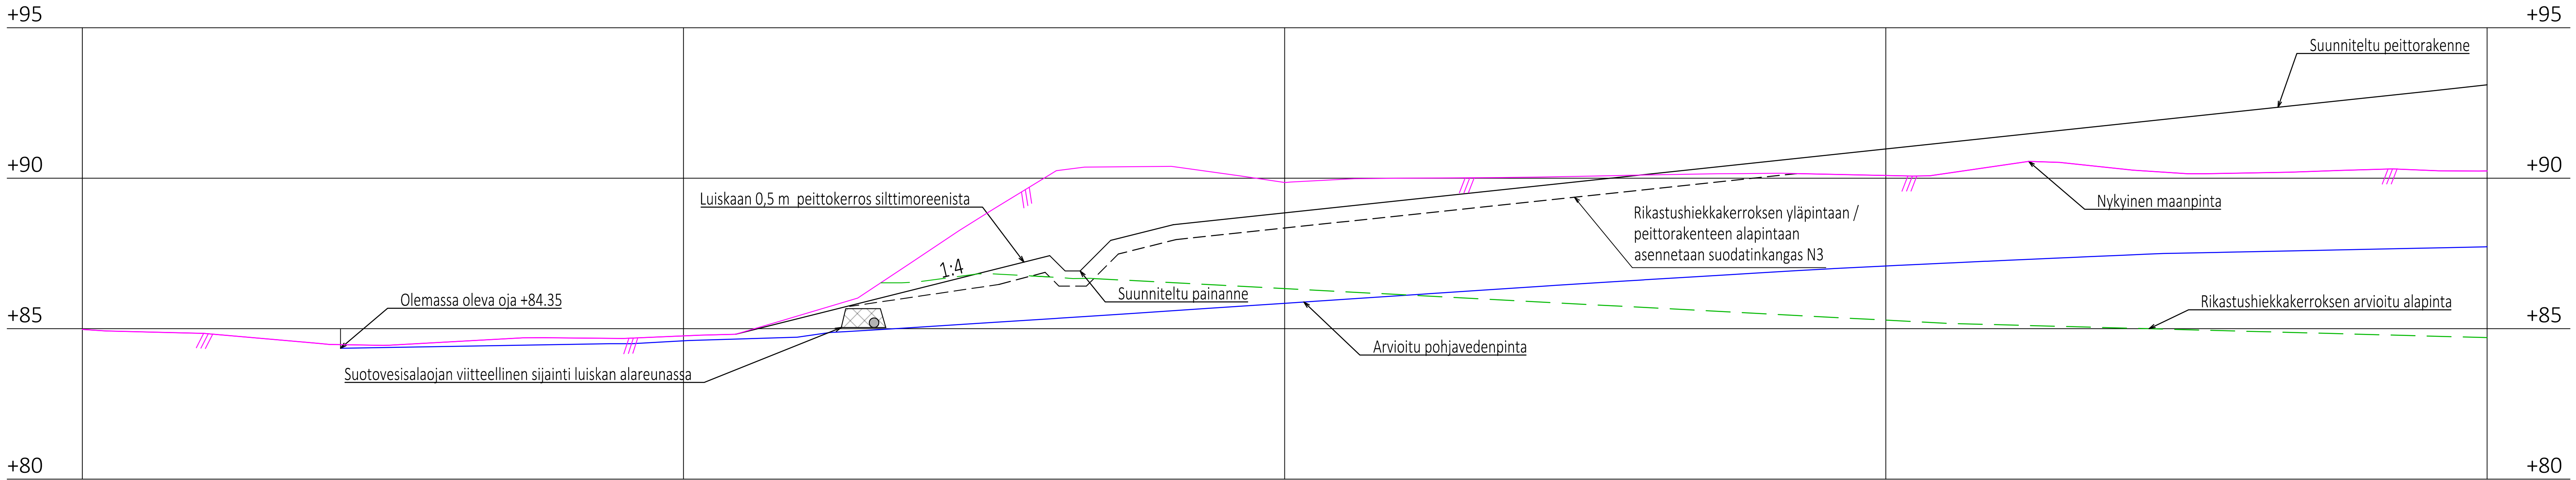

REV	PVM	SUUNN	TARK	MUUTOS
Kaup.osa/Kylä		Korttel/Tila		Tontti/Rno
Inkula		11-1, 6-42, 1-47, 876-1, 12-158		Viranomaisen merkintöjä
Rakennustunnus		Korkeus- ja koord. järjestelmä		N2000 ETRS-GK24
Rakennustoimenpide		Piiirustuslaji		Juokseva no
Rakennuskohteen nimi ja osoite		Piiirustuksen sisältö		Mittakaavat
Haverin rikastushiekka-alue		Peittoalue		1:100 / 1:100
Kunnostuksen yleissuunnitelma		Leikkaus P5-P5		
Peltosaarentie				
Ylöjärvi				
Suunn.alia		Työnumero	Piir.no	Muutos
SITOWISE		YKK	65525	
Suunnittelija		Tarkastaja		Tiedosto
O. Nissinen				YKK65525_Haveri_pohjatutkimuskartta.dwg
Piirtäjä		Vast.suun/Hyväksyjä		Päiväys
V. Ojala		T. Pulkkinen		1.12.2020


LEIKKAUS P6 - P6

1:100/1:100

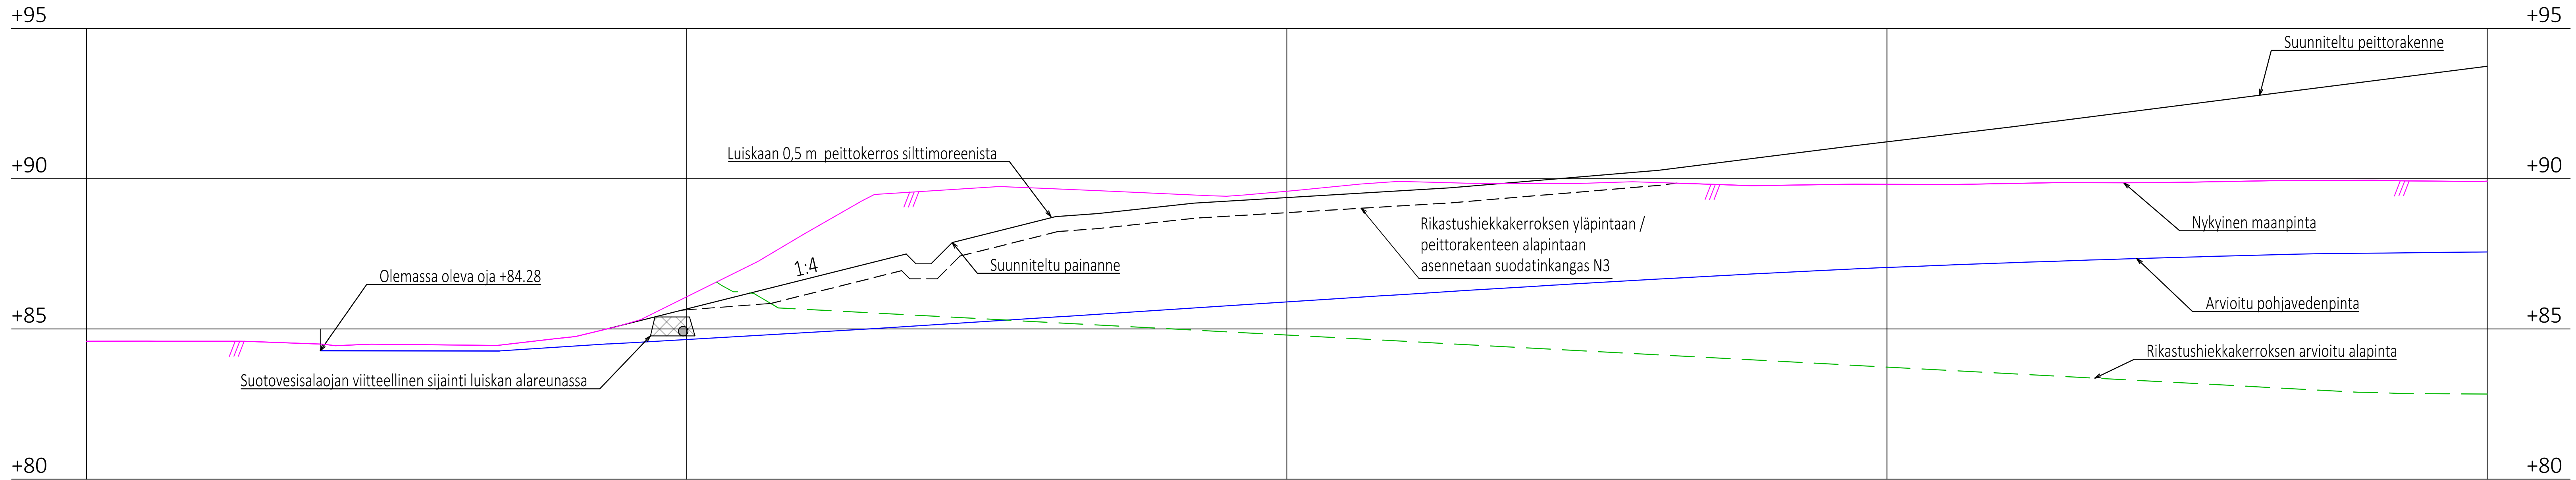


REV	PVM	SUUNN	TARK	MUUTOS
Kaup.osa/Kylä		Korttel/Tila		Tonttu/Rno
Inkula		11-1, 6-42, 1-47, 876-1, 12-158		Viranomaisen merkintöjä
Rakennustunnus		Korkeus- ja koord. järjestelmä		N2000 ETRS-GK24
Rakennustoimenpide		Piirustuslaji		Juokseva no
Rakennuskohteen nimi ja osoite		Piirustuksen sisältö		Mittakaavat
Haverin rikastushiekka-alue		Peittoalue		1:100 / 1:100
Kunnostuksen yleissuunnitelma		Leikkaus P6-P6		
Peltosaarentie		Suunn.ala		Työnumero
Ylöjärvi		YKK		65525
Suunnittelija		Tarkastaja		Tiedosto
O. Nissinen		Vast.suun/Hyväksyjä		YKK65525_Haveri_pohjatutkimuskartta.dwg
Piirtäjä		T. Pulkkinen		Päiväys
V. Ojala				1.12.2020

1:100/1:100

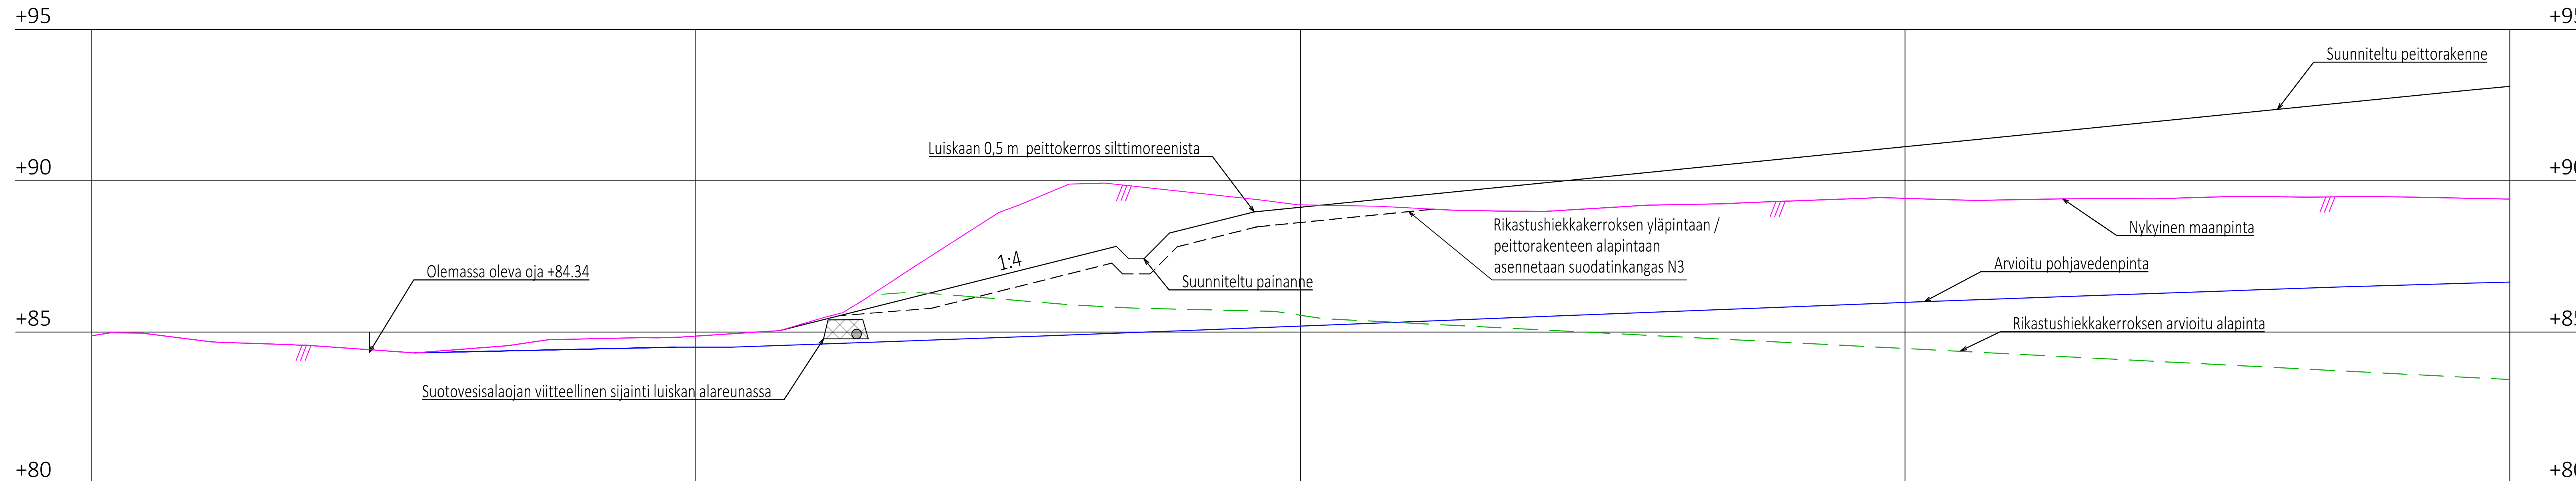

REV	PVM	SUUNN	TARK	MUUTOS
Kaup.osa/kylä Inkula		Korttel/Tila 11-1, 6-42, 1-47, 876-1, 12-158		Tontti/Rno
Rakennustunnus		Viranomaisen merkintöitä Korkeus- ja koord. järjestelmä N2000 ETRS-GK24		
Rakennustoimenpide		Piirustuslaji Juokseva		
Rakennuskohteen nimi ja osoite Haverin rikastushiekka-alue Kunnostuksen yleissuunnitelma Peltoasentie Ylöjärvi		Piirustuksen sisältö Mittakaava 1:100 / 1:1000		
 020 747 6000 www.sitowise.com		Suunnitelma Työnumero Piir.no Muut. YKK 65525		
Suunnittelija O. Nissinen		Tiedosto YKK65525_Haveri_pohjatutkimuskartta.dwg		
Piirtäjä O. Ojala		Vast.suun./hyväksyjä T. Pulkkinen Päiväys 1.12.2020		


LEIKKAUS P8 - P8
1:100/1:100

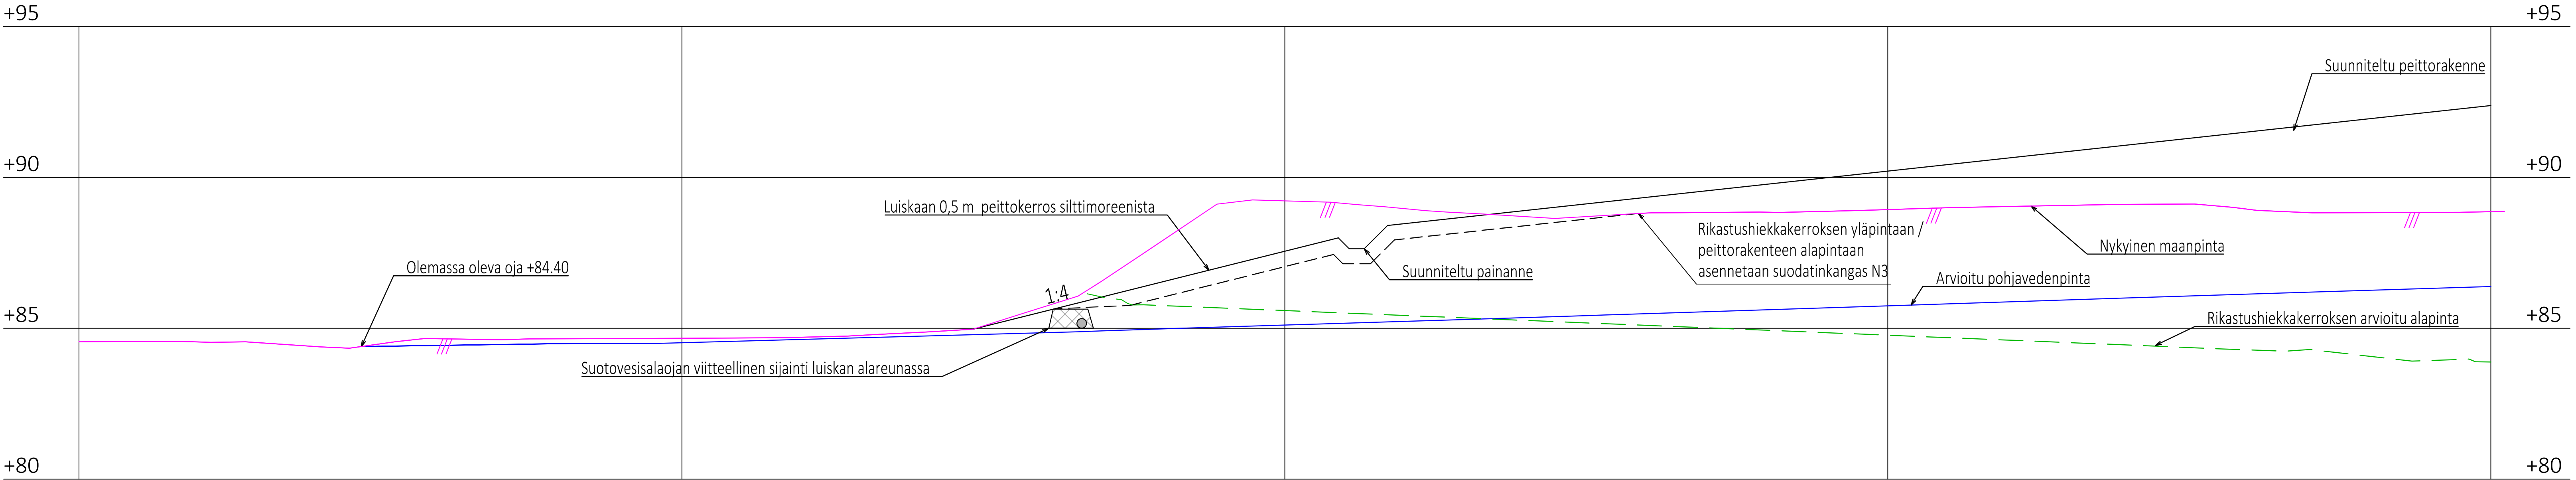

REV	PVM	SUUNN	TARK	MUUTOS

Kaup./osa/Kylä	Korttel/Tila	Tontti/Rno	Viranomaisen merkintöjä	
Inkula	11-1, 6-42, 1-47, 876-1, 12-158			
Rakennustunnus	Korkeus- ja koord. järjestelmä		N2000 ETRS-GK24	
Rakennustoimenpide	Piirustuslaji		Juokseva no	
Rakennuskohteen nimi ja osoite	Haverin rikastushiekkala-alue		Mittakaavat	
Kunnostuksen yleissuunnitelma	Peittoalue		1:100 / 1:100	
Peltosaarentie	Leikkaus P8-P8			
Ylöjärvi				
SITOWISE 020 747 6000 www.sitowise.com		Suunn.alo	Työnumero	Piir.no
		YKK	65525	Muutos
Suunnittelija	Tarkastaja	Tiedosto		
O. Nissinen		YKK65525_Haveri_pohjatutkimuskartta.dwg		
Piirtäjä	Vast.suun/Hyväksyjä	Päiväys		
V. Ojala	T. Pulkkinen	1.12.2020		


LEIKKAUS P9 - P9
1:100/1:100

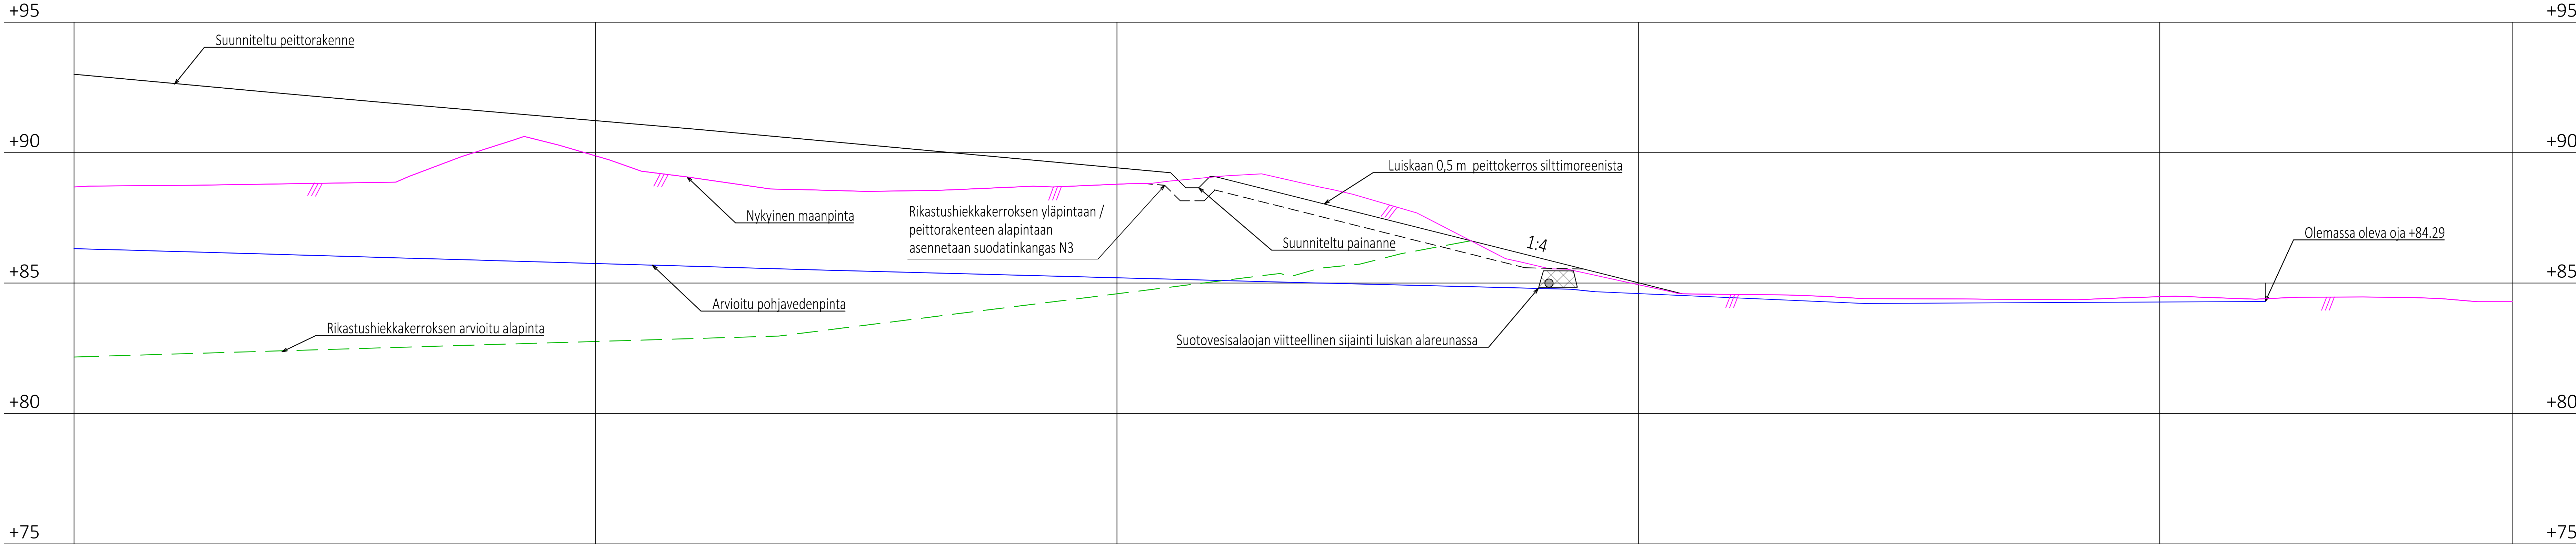

EV	PVM	SUUNN	TARK	MUUTOS
aup.osa/Kylä nkula		Korttel/Tila 11-1, 6-42, 1-47, 876-1, 12-158		Tontti/Rno
akennustunnus				Viranomaisen merkintöjä
akennustoimenpide				Korkeus- ja koord. järjestelmä N2000 ETRS-GK24
				Piirustuslaji
akennuskohteen nimi ja osoite Haverin rikastushiekka-alue Kunnostuksen yleissuunnitelma Peltosaarentie Ylöjärvi				Piirustuksen sisältö Peittoalue Leikkaus P9-P9
				Mittakaavat 1:100 / 1:100
SITOWISE		Suunn.ala YKK		Työnumero 65525
Suunnittelija O. Nissinen		Tarkastaja		Piir.no
Piirtäjä Ojala		Vast.suun/Hyväksyjä T. Pulkkinen		Muutos
		Tiedosto YKK65525_Haveri_pohjatutkimuskartta.dwg		
		Päiväys 1.12.2020		

LEIKKAUS P10 - P10


1:100/1:100

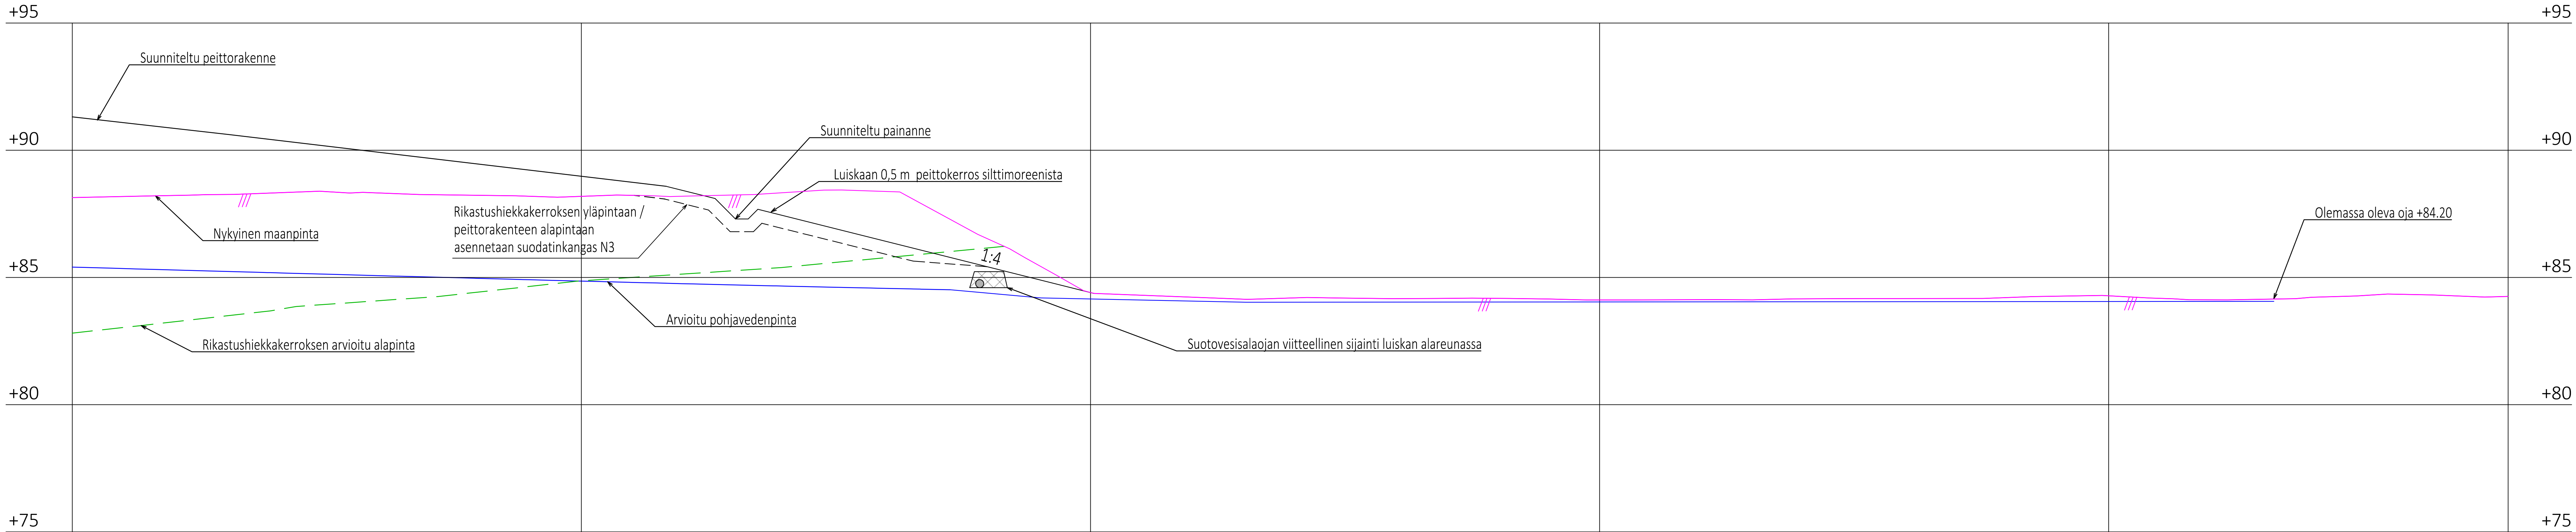

REV	PVM	SUUNN	TARK	MUUTOS



Kaup.osa/Kylä Inkula	Korttel/Tila 11-1, 6-42, 1-47, 876-1, 12-158	Tontti/Rno	Viranomaisen merkintöjä			
Rakennustunnus			Korkeus- ja koord. järjestelmä N2000 ETRS-GK24			
Rakennustoimenpide			Piirustuslaji	Juokseva no		
Rakennuskohteen nimi ja osoite Haverin rikastushiekka-alue Kunnostuksen yleissuunnitelma Peltosaarentie Ylöjärvi			Piirustuksen sisältö Peittoalue Leikkaus P10-P10	Mittakaavat 1:100 / 1:100		
SITOWISE 020 747 6000 www.sitowise.com			Suunn.alo YKK	Työnumero 65525		
Suunnittelija O. Nissinen	Tarkastaja	Tiedosto YKK65525_Haveri_pohjatutkimuskartta.dwg				
Piirtäjä V. Ojala	Vast.suun/Hyväksyjä T. Pulkkinen	Päiväys 1.12.2020				

LEIKKAUS P11 - P11
1:100/1:100

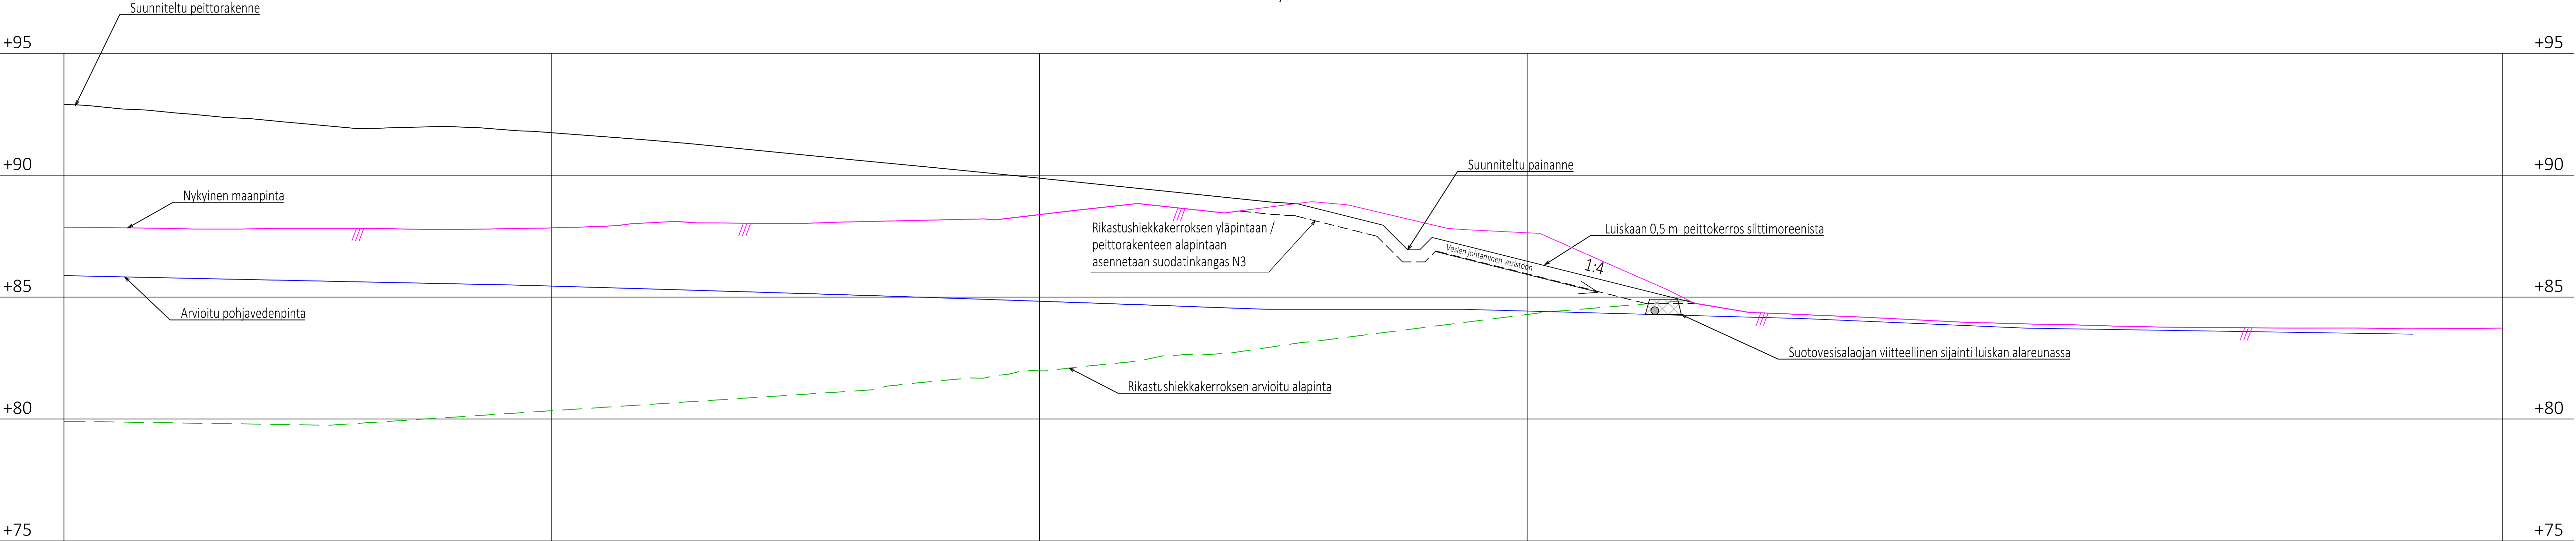

REV	PVM	SUUNN	TARK	MUUTOS

kaup.osa/Kylä Inkula	Korttel/Tila 11-1, 6-42, 1-47, 876-1, 12-158	Tontti/Rno	Viranomaisen merkintöjä	
Rakennustunnus	Korkeus- ja koord. järjestelmä N2000 ETRS-GK24		Juokseva no	
Rakennustoimenpide	Piirustuslaji		Mittakaavat	
Rakennuskohteen nimi ja osoite Haverin rikastushiekka-alue Kunnostuksen yleissuunnitelma	Piirustuksen sisältö Peittoalue Leikkaus P11-P11		1:100 / 1:100	
Peltosaarentie Ylöjärvi				
SITOWISE 020 747 6000 www.sitowise.com		Suunn.alia YKK	Työnumero 65525	Piir.no Muutos
Suunnittelija O. Nissinen	Tarkastaja	Tiedosto YKK65525_Haveri_pohjatutkimuskartta.dwg		
Piirtäjä V. Ojala	Vast.suun/Hyväksyjä T. Pulkkinen	Päiväys 1.12.2020		

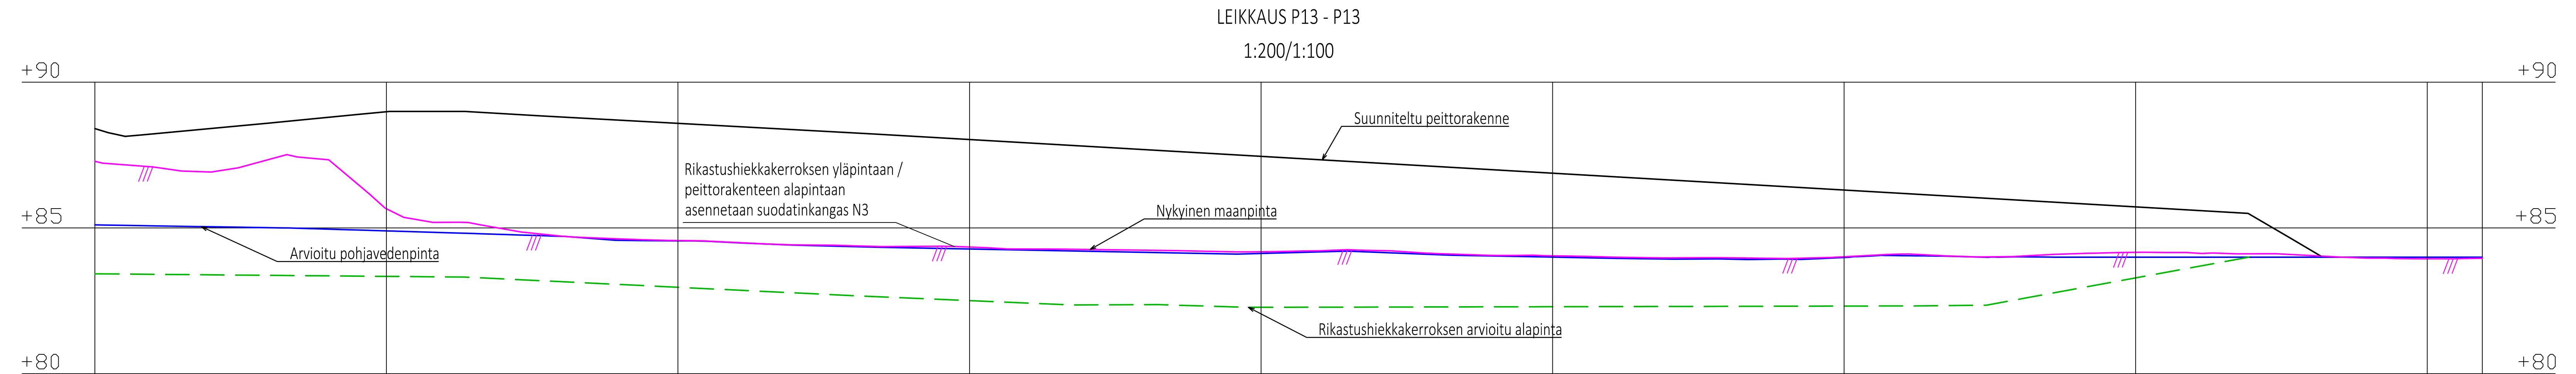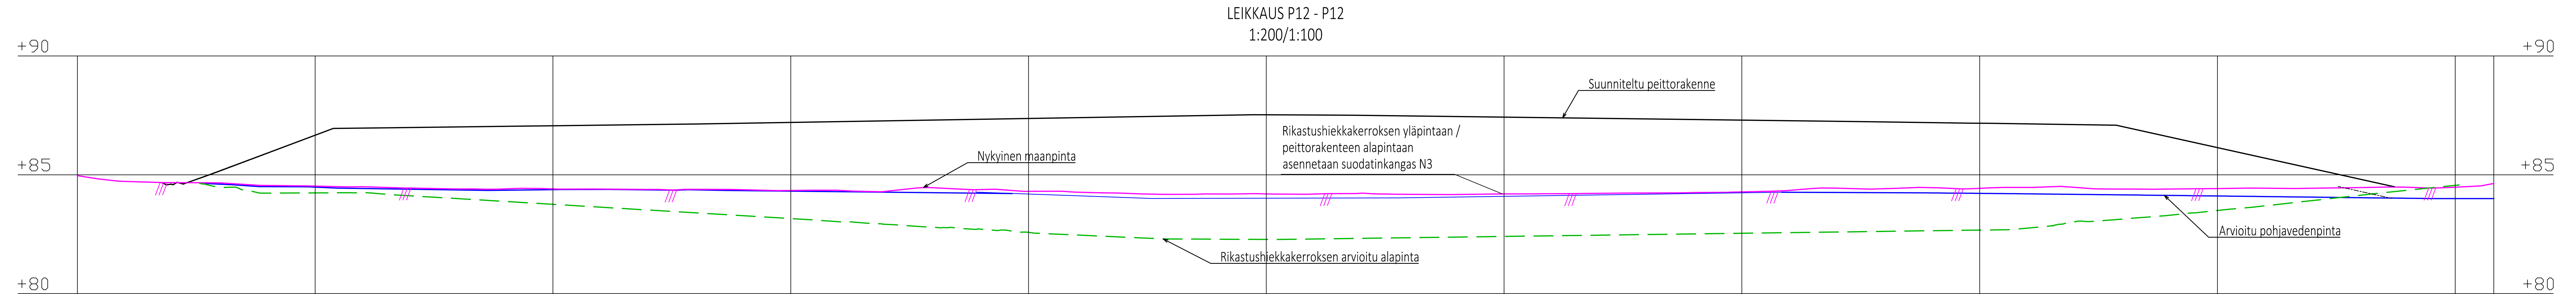

REV	PVM	SUUNN	TARK	MUUTOS
Kauk.osa/Kylä		Korttel/Tila		Tontti/Rno
Inkula		11-1, 6-42, 1-47, 876-1, 12-158		Viranomaisen merkintöjä
Rakennustunnus		Korkeus- ja koord. järjestelmä		N2000 ETRS-GK24
Rakennustoimenpide		Pääsuojat		Juokseva no.
Rakennuskohteen nimi ja osoite		Pääsuojan sisältö		Mittakaavat
Haverin rikastushiekka-alue		Peittoalue		1:200 / 1:100
Kunnostuksen yleissuunnitelma		Leikkaus P12-P12 ja P13-P13		
Peltosaarentie		Suunn. ala		Työnumero
Ylöjärvi		YKK		Piir. no.
				Muutos
Suunnittelija		Tarkastaja		Tiedosto
O. Nissinen		T. Pulkkinen		YKK65525_Haveri_pohjatutkimuskartta.dwg
Piirtäjä		Vast.suun/Hyväksyjä		Päiväys
V. Ojala				16.12.2020