



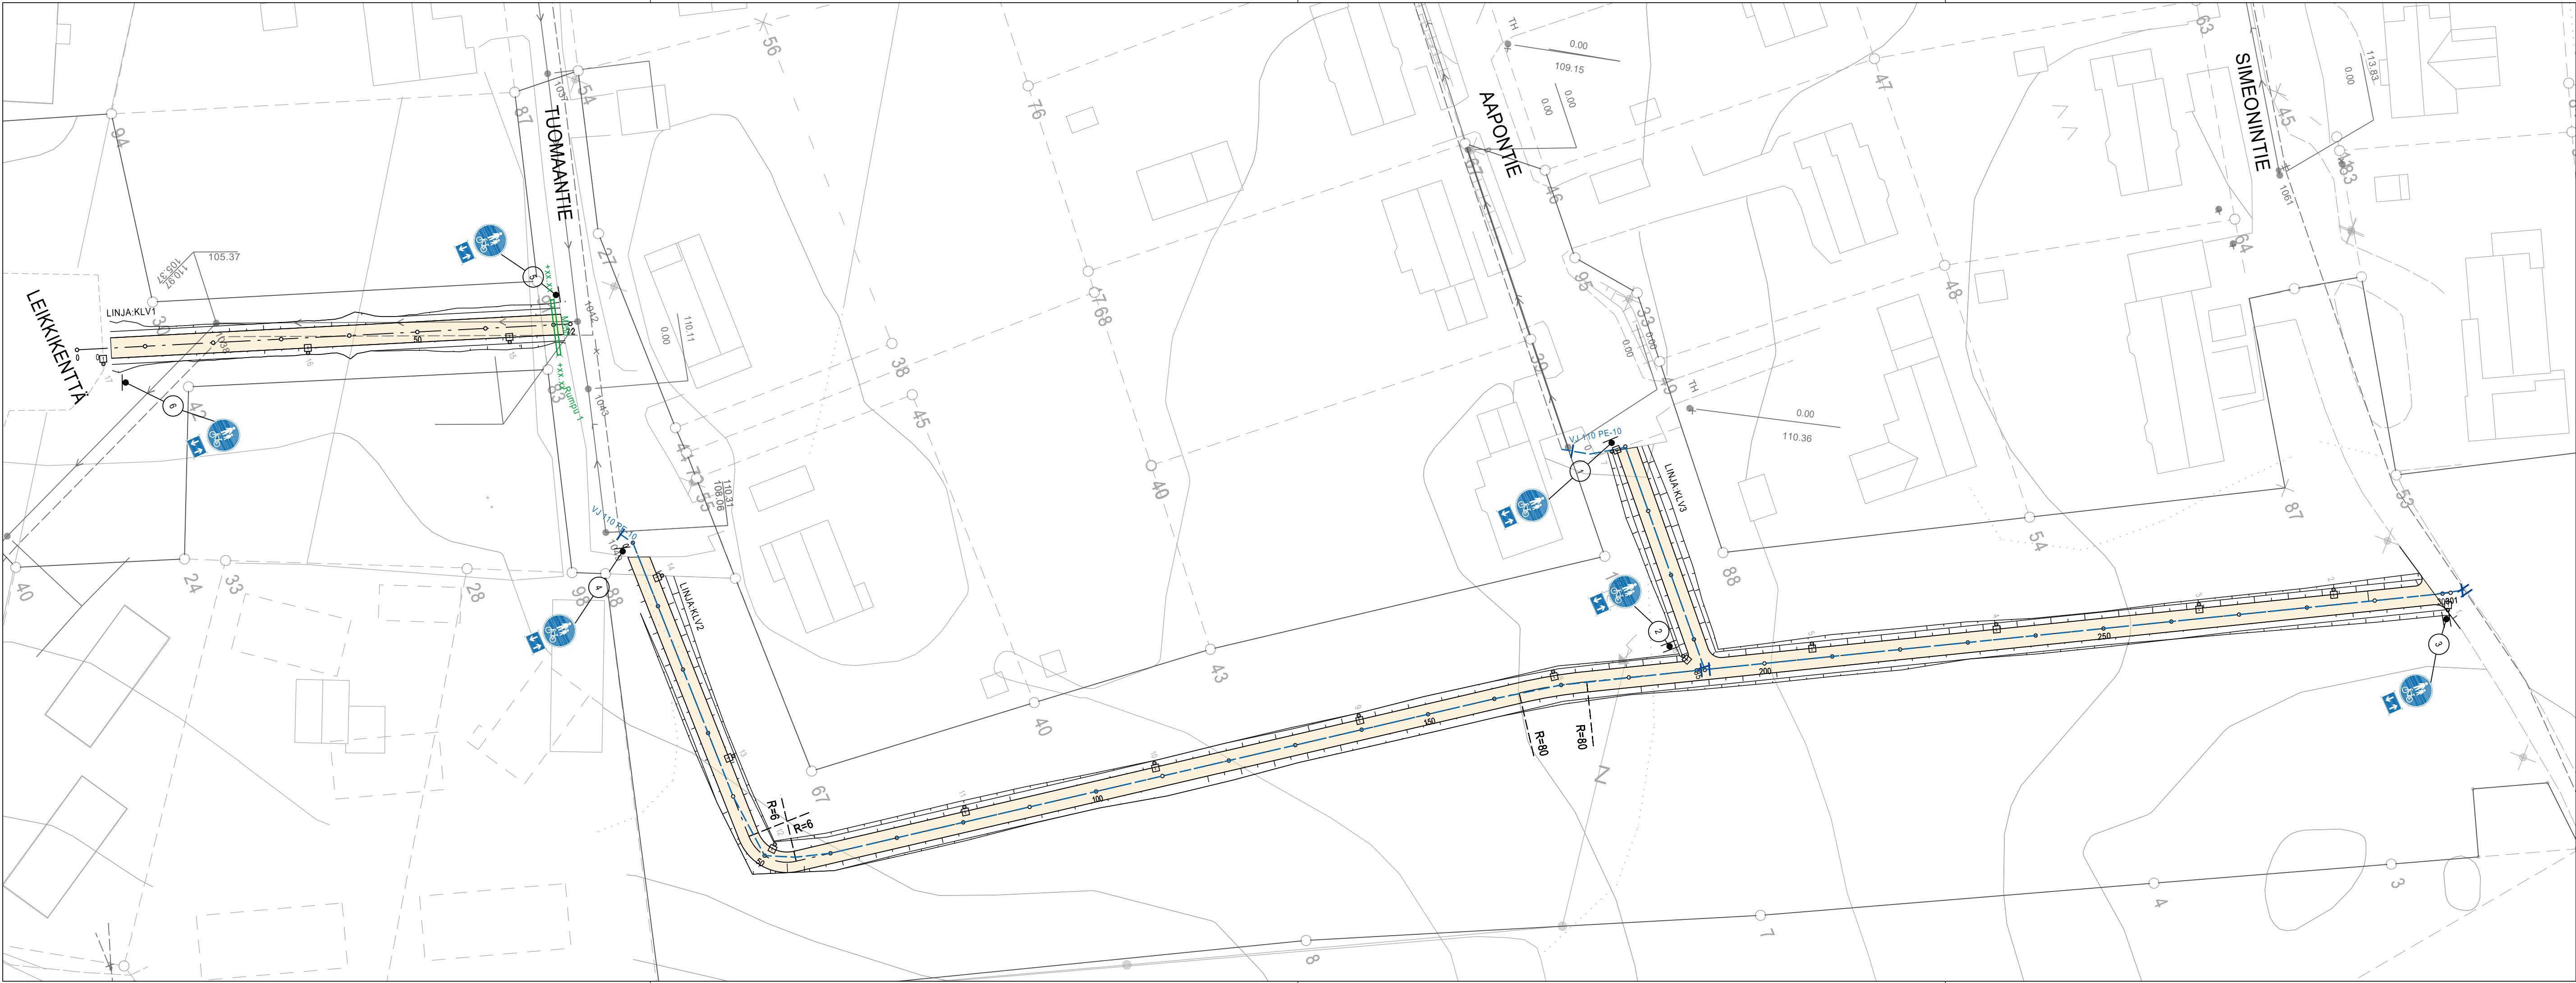

EI MITTAKAAVASSA

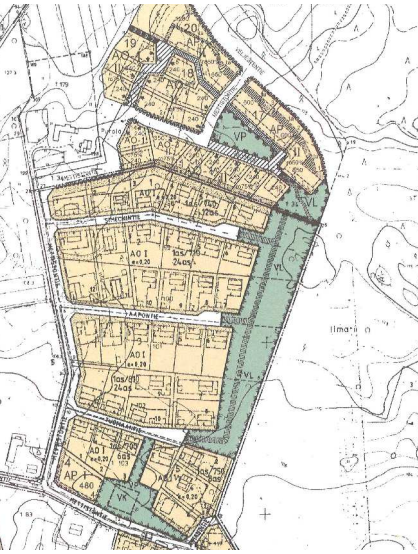

Tunn.	Lukum.	Muutos	Muuttaja	Päiväys
-------	--------	--------	----------	---------

Korkeusjärjestelmä N 2000		Koordinaattijärjestelmä EUREF FIN GK24	
K.osa / kylä SIIVIKKALA		Viranomaisen arkistointimerkintöjä varten	
Rakennustoimenpide		Piirustuslaji	
Rakennuskohteen nimi METTISTÖN KEVYENLIIKENTEEN- VÄYLÄ V: LEIKKIKENTTÄ- SIMEONINTIE		Piirustuksen sisältö ASEMAPIIRROS	Mittakaava 1:500
 YLÖJÄRVEN KAUPUNKI KUNNALLISTEKNINEN SUUNNITTELU	Piirt. T. Koivumäki	Pvm 12.11.2020	Työ nro 2020-23
	Suunn. Mirko Harjula		
	Tark.		Piir. nro
	Hyv.		1.4

KUIVATUS


KLV1

vas. _____
oik. _____

▽ 115

▽ 110

▽ 105

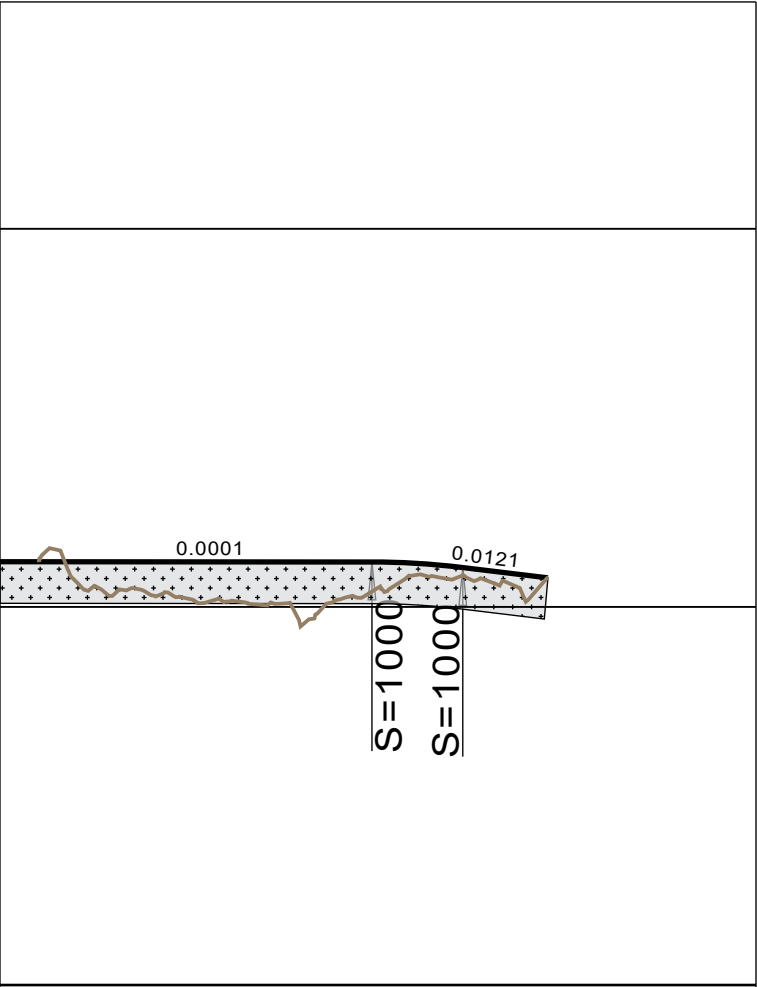

VESIJOHTO

LAEN KORKEUS
PUTKEN MITAT, LAATU

PAALU

HULEVESIVIAMÄRI

SISÄPOHJAN KORKEUS
PUTKEN MITAT, LAATU

PAALU
KAIVOVÄLI, KALTEVUUS

JÄTEVESIVIAMÄRI

SISÄPOHJAN KORKEUS
PUTKEN MITAT, LAATU

PAALU
KAIVOVÄLI, KALTEVUUS

PUTKIEN PERUSTAMISTAPA

PÄÄLLYSRAKENNE

MATKA

-0.01

KALTEVUUS / PYÖRISTYSSÄDE

-0.0001

TASAUSVIIIVAN KORKEUS

110.60

110.60

110.60

110.60

110.59

110.59

110.53

110.41

MAANPINNAN KORKEUS

110.34

110.15

110.07

109.76

110.25

110.37

110.11

PAALUTUS

0

50


100

KAAREVUUS

AJORADAN SIVUKALTEVUUS

TYYPPIPOIKKILEIKKAUS

1:100

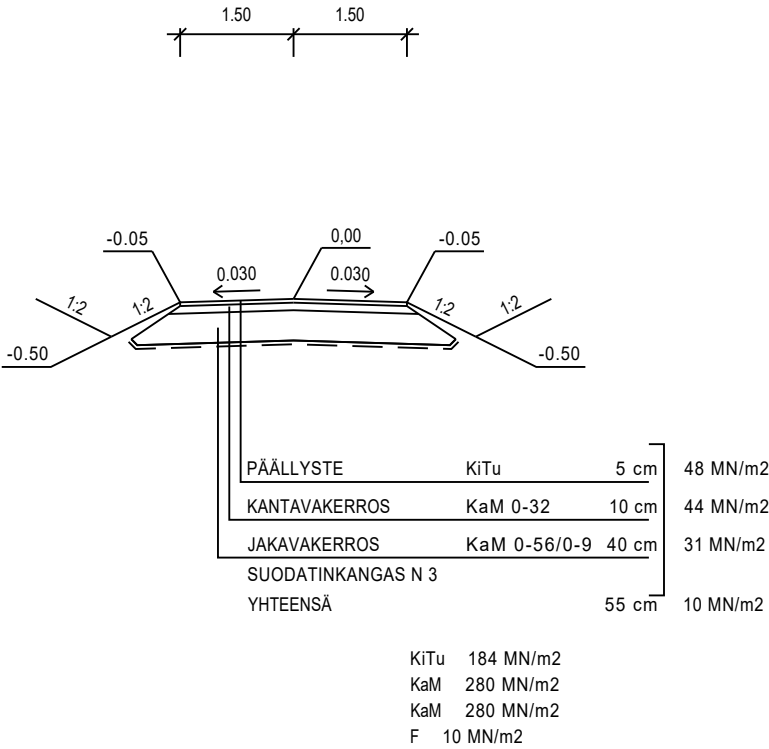

Tunn.	Lukum.	Muutos	Muuttaja	Päiväys

Korkeusjärjestelmä N 2000		Koordinaattijärjestelmä EUREF FIN GK24		
K.osa / kylä Kirkonseutu		Viranomaisen arkistointimerkintöjä varten		
Rakennustoimenpide		Piirustuslaji		
Rakennuskohteen nimi METTISTÖN KEVYENLIIKENTEE- VÄYLÄ V: TUOMAANTIE- LEIKKIKENTTÄ (KLV1)		Piirustuksen sisältö PITUUSLEIKKAUS 1:100/1:1000		
 YLÖJÄRVEN KAUPUNKI KUNNALLISTEKNINEN SUUNNITTELU		Piirt. T. Koivumäki	Pvm 12.11.2020	Työ nro 2020-23
		Suunn. Mirko Harjula		
		Tark.		Piir. nro
		Hyv.		2.4