
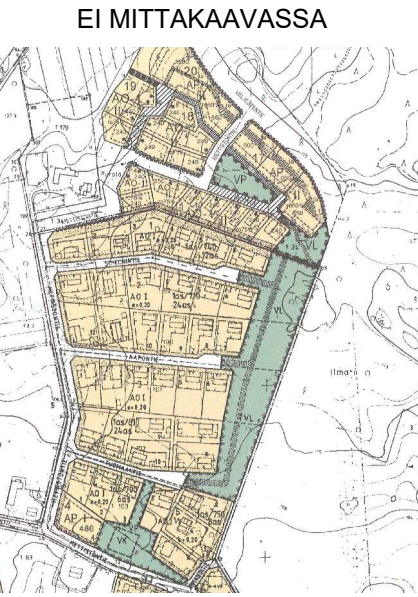


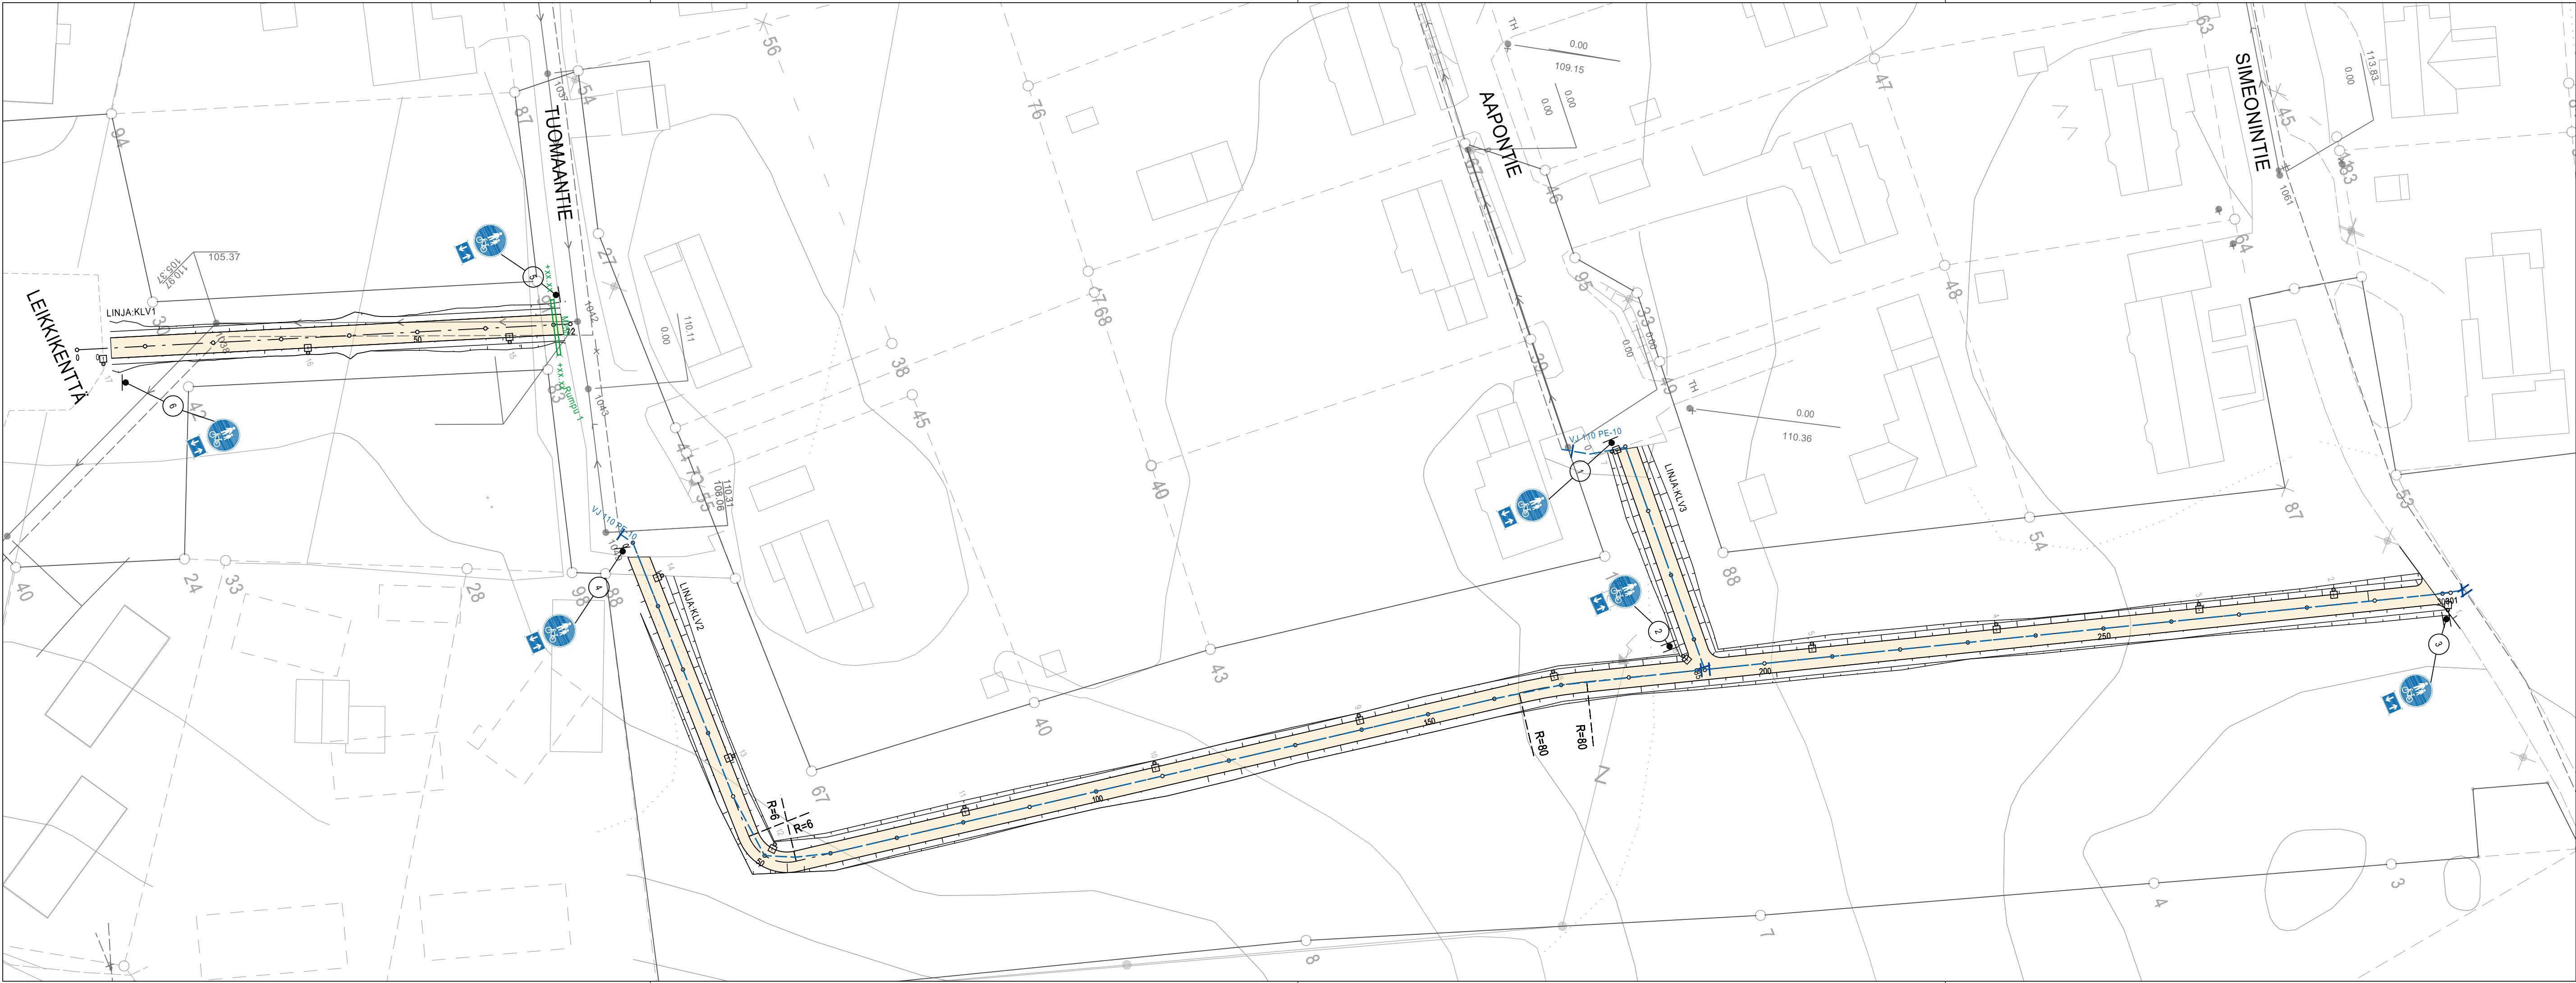


Tunn.	Lukum.	Muutos	Muuttaja	Päiväys
-------	--------	--------	----------	---------

Korkeusjärjestelmä N 2000		Koordinaattijärjestelmä EUREF FIN GK24		
K.osa / kylä SIIVIKKALA		Viranomaisen arkistointimerkintöjä varten		
Rakennustoimenpide		Piirustuslaji		
Rakennuskohteen nimi METTISTÖN KEVYENLIIKENTEEN- VÄYLÄ V: LEIKKIKENTTÄ- SIMEONINTIE		Piirustuksen sisältö ASEMAPIIRROS	Mittakaava 1:500	
 YLÖJÄRVEN KAUPUNKI KUNNALLISTEKNINEN SUUNNITTELU	Piirt. T. Koivumäki	Pvm 12.11.2020	Työ nro 2020-23	
	Suunn. Mirko Harjula			
	Tark.		Piir. nro	
	Hyv.		1.4	

KUIVATUS

KLV3

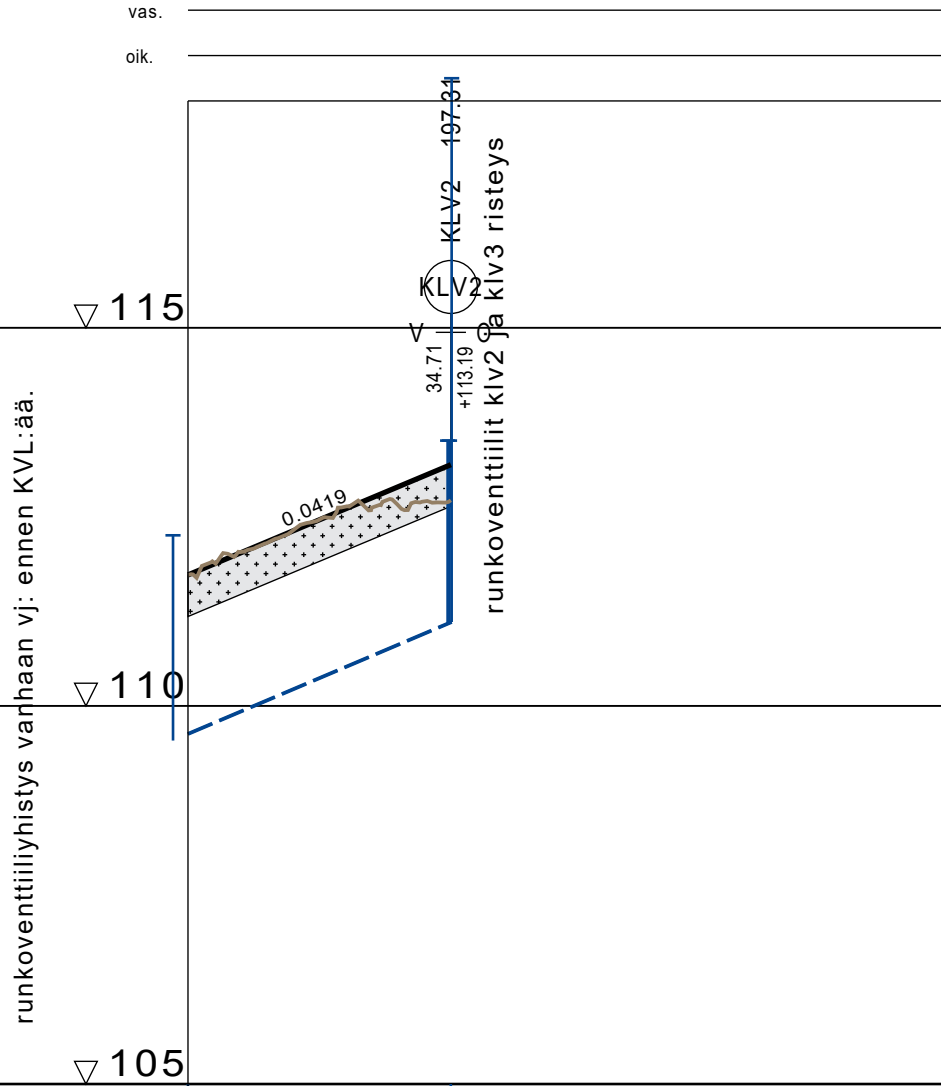

VESIJOHTO

LAEN KORKEUS
PUTKEN MITAT, LAATU

PAALU

110 PE-10

HULEVESIVIAMÄRI

SISÄPOHJAN KORKEUS
PUTKEN MITAT, LAATU

PAALU
KAIVOVÄLI, KALTEVUUS

JÄTEVESIVIAMÄRI

SISÄPOHJAN KORKEUS
PUTKEN MITAT, LAATU

PAALU
KAIVOVÄLI, KALTEVUUS

PUTKIEN PERUSTAMISTAPA

PÄÄLLYSRAKENNE

MATKA

0.00

34.77

0.0419

34.77

KALTEVUUS / PYÖRISTYSSÄDE

TASAUSVIIIVAN KORKEUS

111.73

111.73

112.15

112.57

112.99

MAANPINNAN KORKEUS

111.73

112.14

112.62

112.69

112.72

PAALUTUS

0

50


KAAREVUUS

Sr

AJORADAN SIVUKALTEVUUS

TYYPPIPOIKKILEIKKAUS

1:100

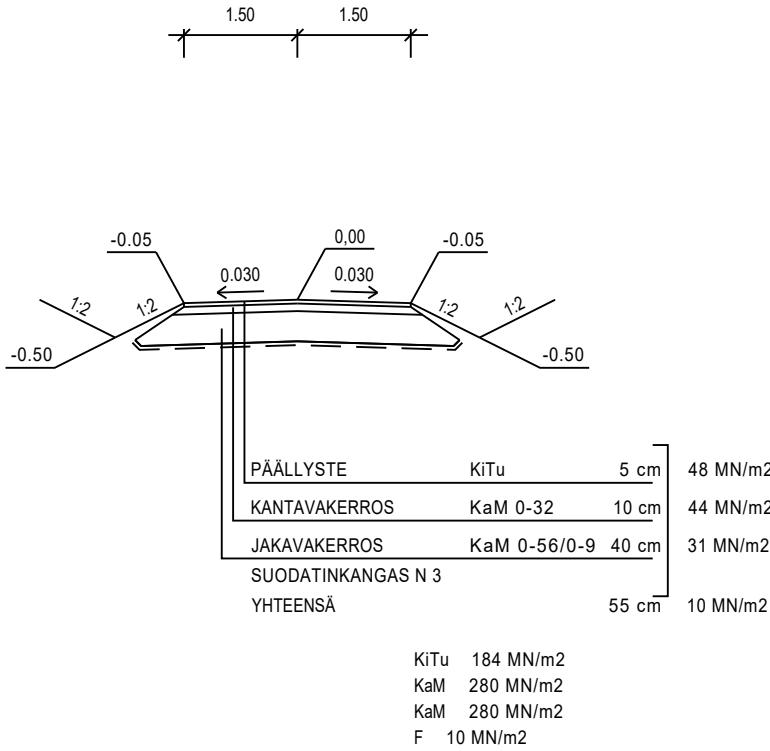

Tunn.	Lukum.	Muutos	Muuttaja	Päiväys

Korkeusjärjestelmä N 2000		Koordinaattijärjestelmä EUREF FIN GK24		
K.osa / kylä Kirkonseutu		Viranomaisen arkistointimerkintöjä varten		
Rakennustoimenpide		Piirustuslaji		
Rakennuskohteen nimi METTISTÖN KEVYENLIIKENTEE- VÄYLÄ V: AAPONTIE - KLV2		Piirustuksen sisältö PITUUSLEIKKAUS 1:100/1:1000		
 YLÖJÄRVEN KAUPUNKI KUNNALLISTEKNINEN SUUNNITTELU		Piirt. T. Koivumäki	Pvm 12.11.2020	Työ nro 2020-23
		Suunn. Mirko Harjula		
		Tark.		Piir. nro 4.4
		Hyv.		