


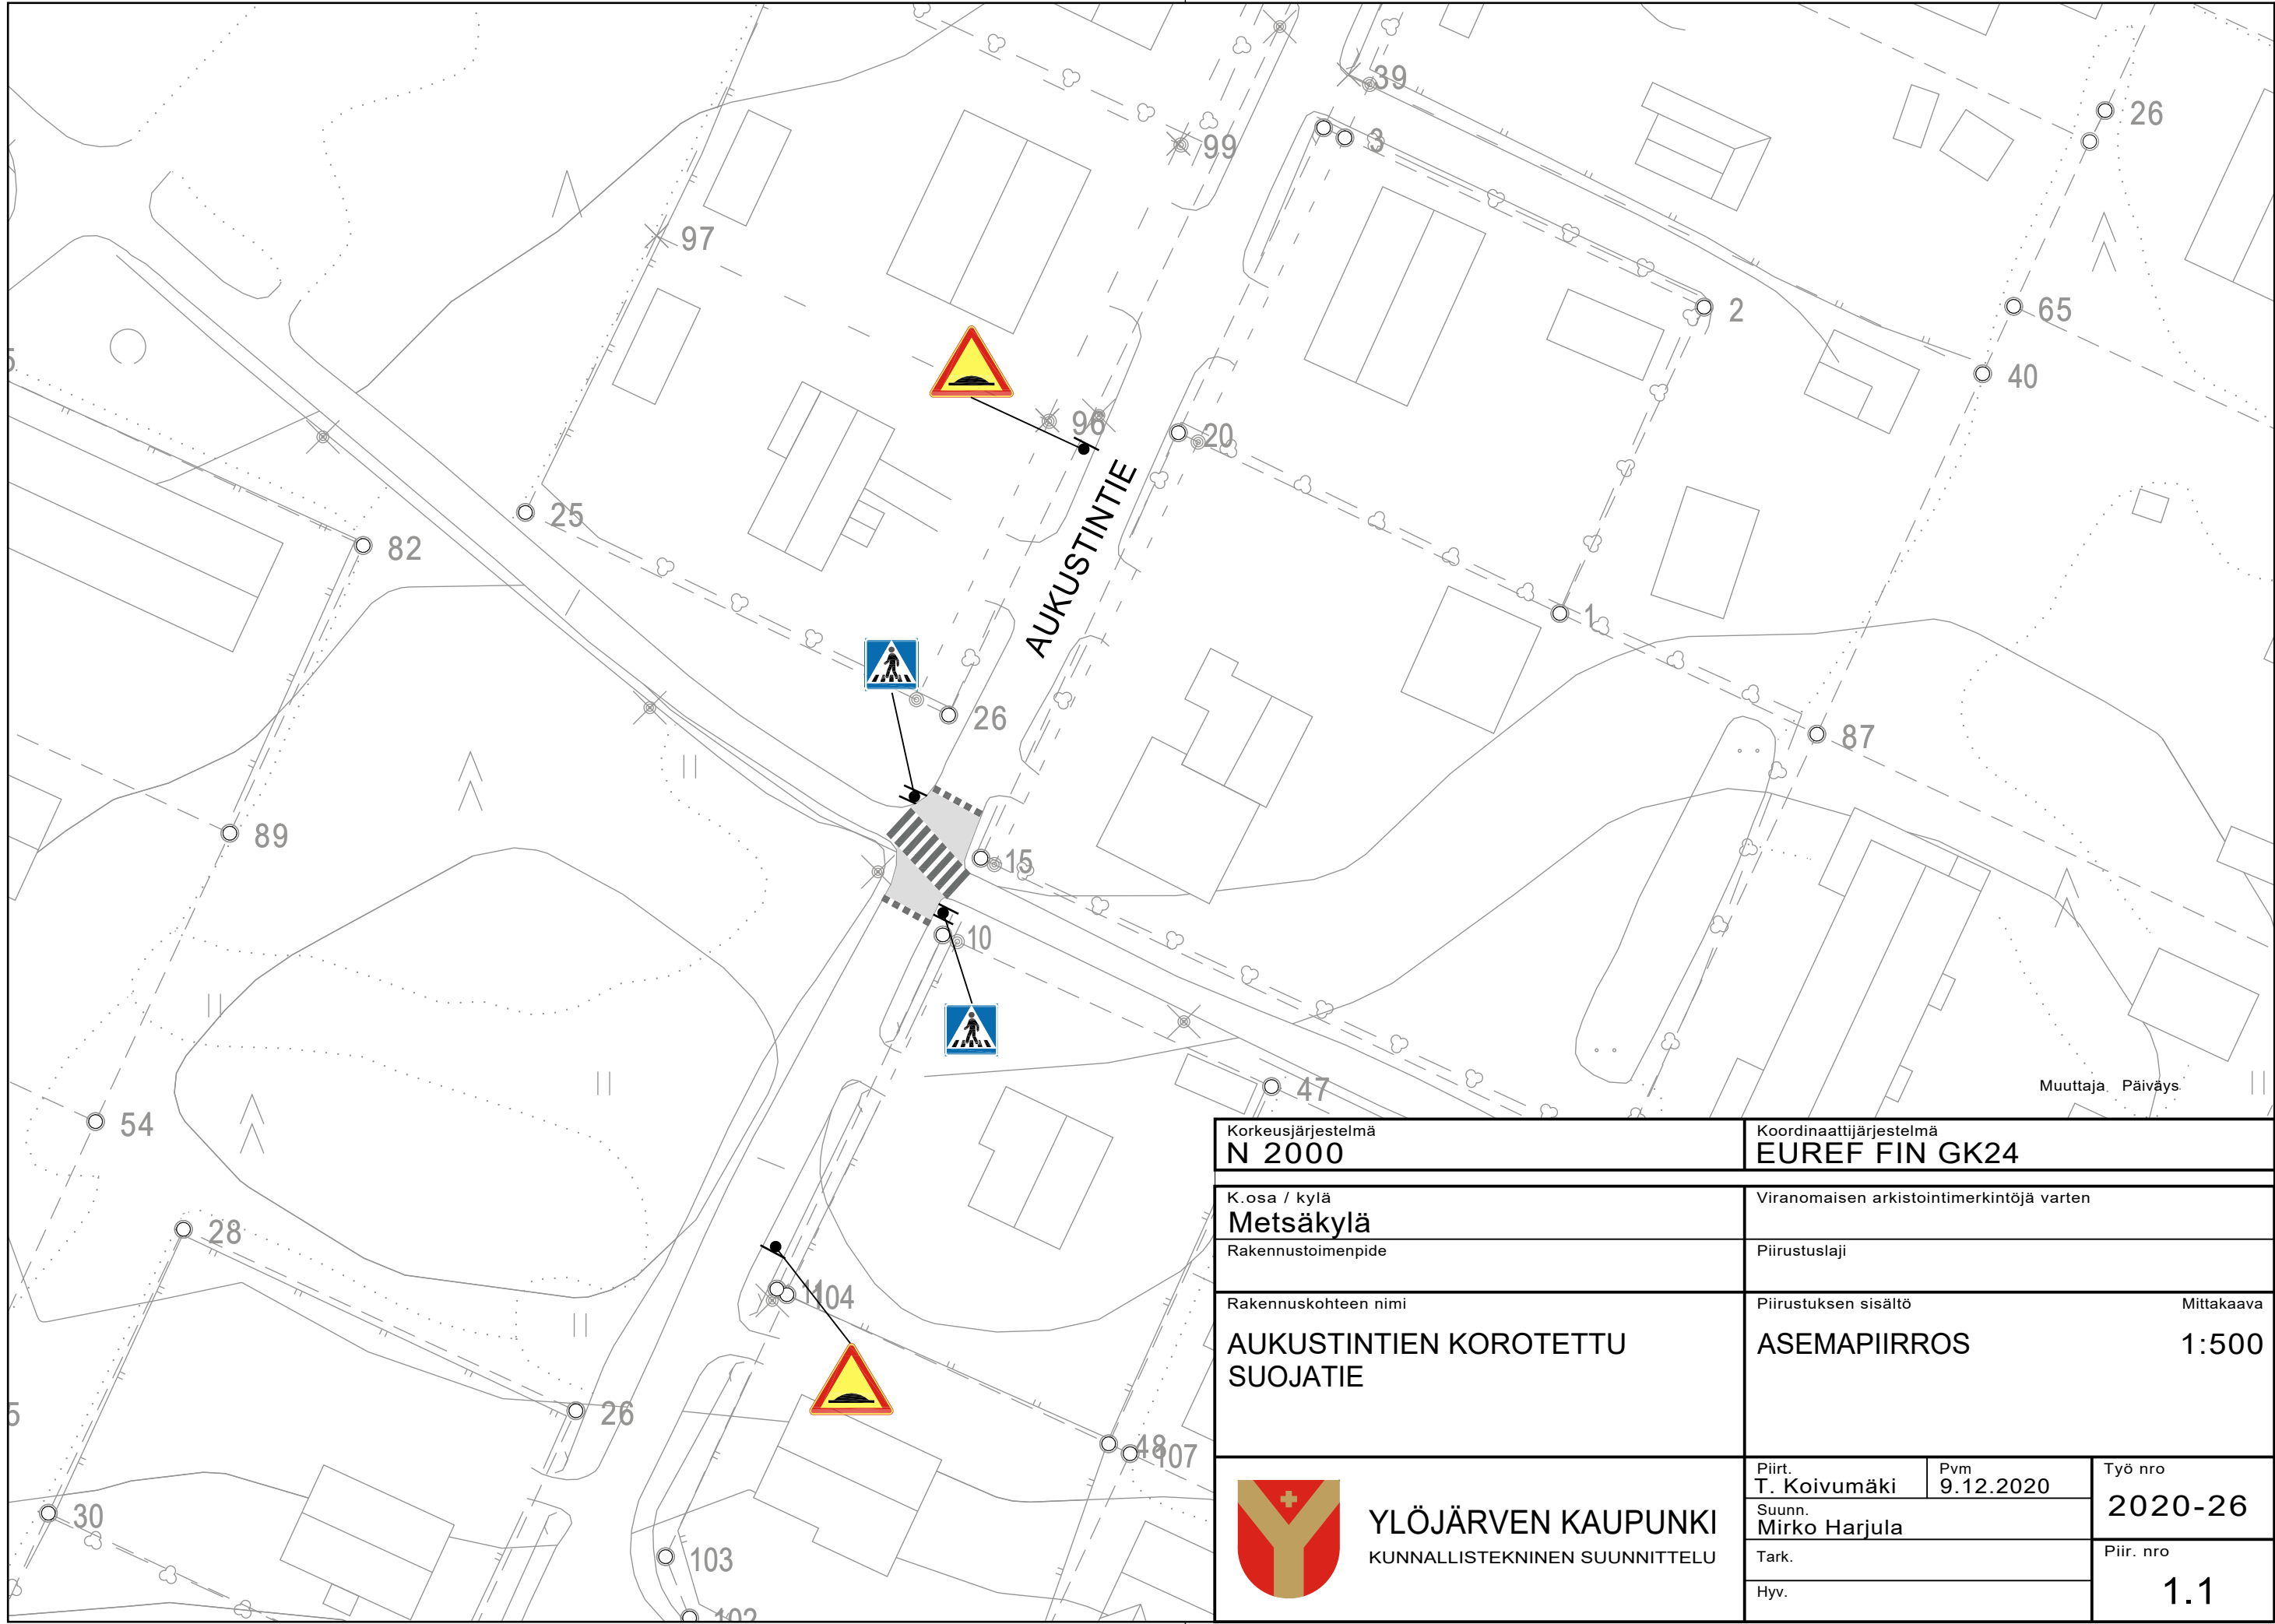

Korkeusjärjestelmä N 2000		Koordinaattijärjestelmä EUREF FIN GK24	
K. osa / kylä Metsäkylä		Viranomaisen arkistointimerkintöjä varten	
Rakennustoimenpide		Piirustustyyppi	
Rakennuskohteen nimi AUKUSTINTIEN KOROTETTU SUOJATIE		Piirustuksen sisältö ASEMAPIIRROS	Mittakaava 1:500
 YLÖJÄRVEN KAUPUNKI KUNNALLISTEKNINEN SUUNNITTELU		Piirt. T. Koivumäki	Pvm 9.12.2020
		Suunn. Mirko Harjula	Työ nro 2020-26
		Tark.	Piir. nro 1.1
		Hyv.	