


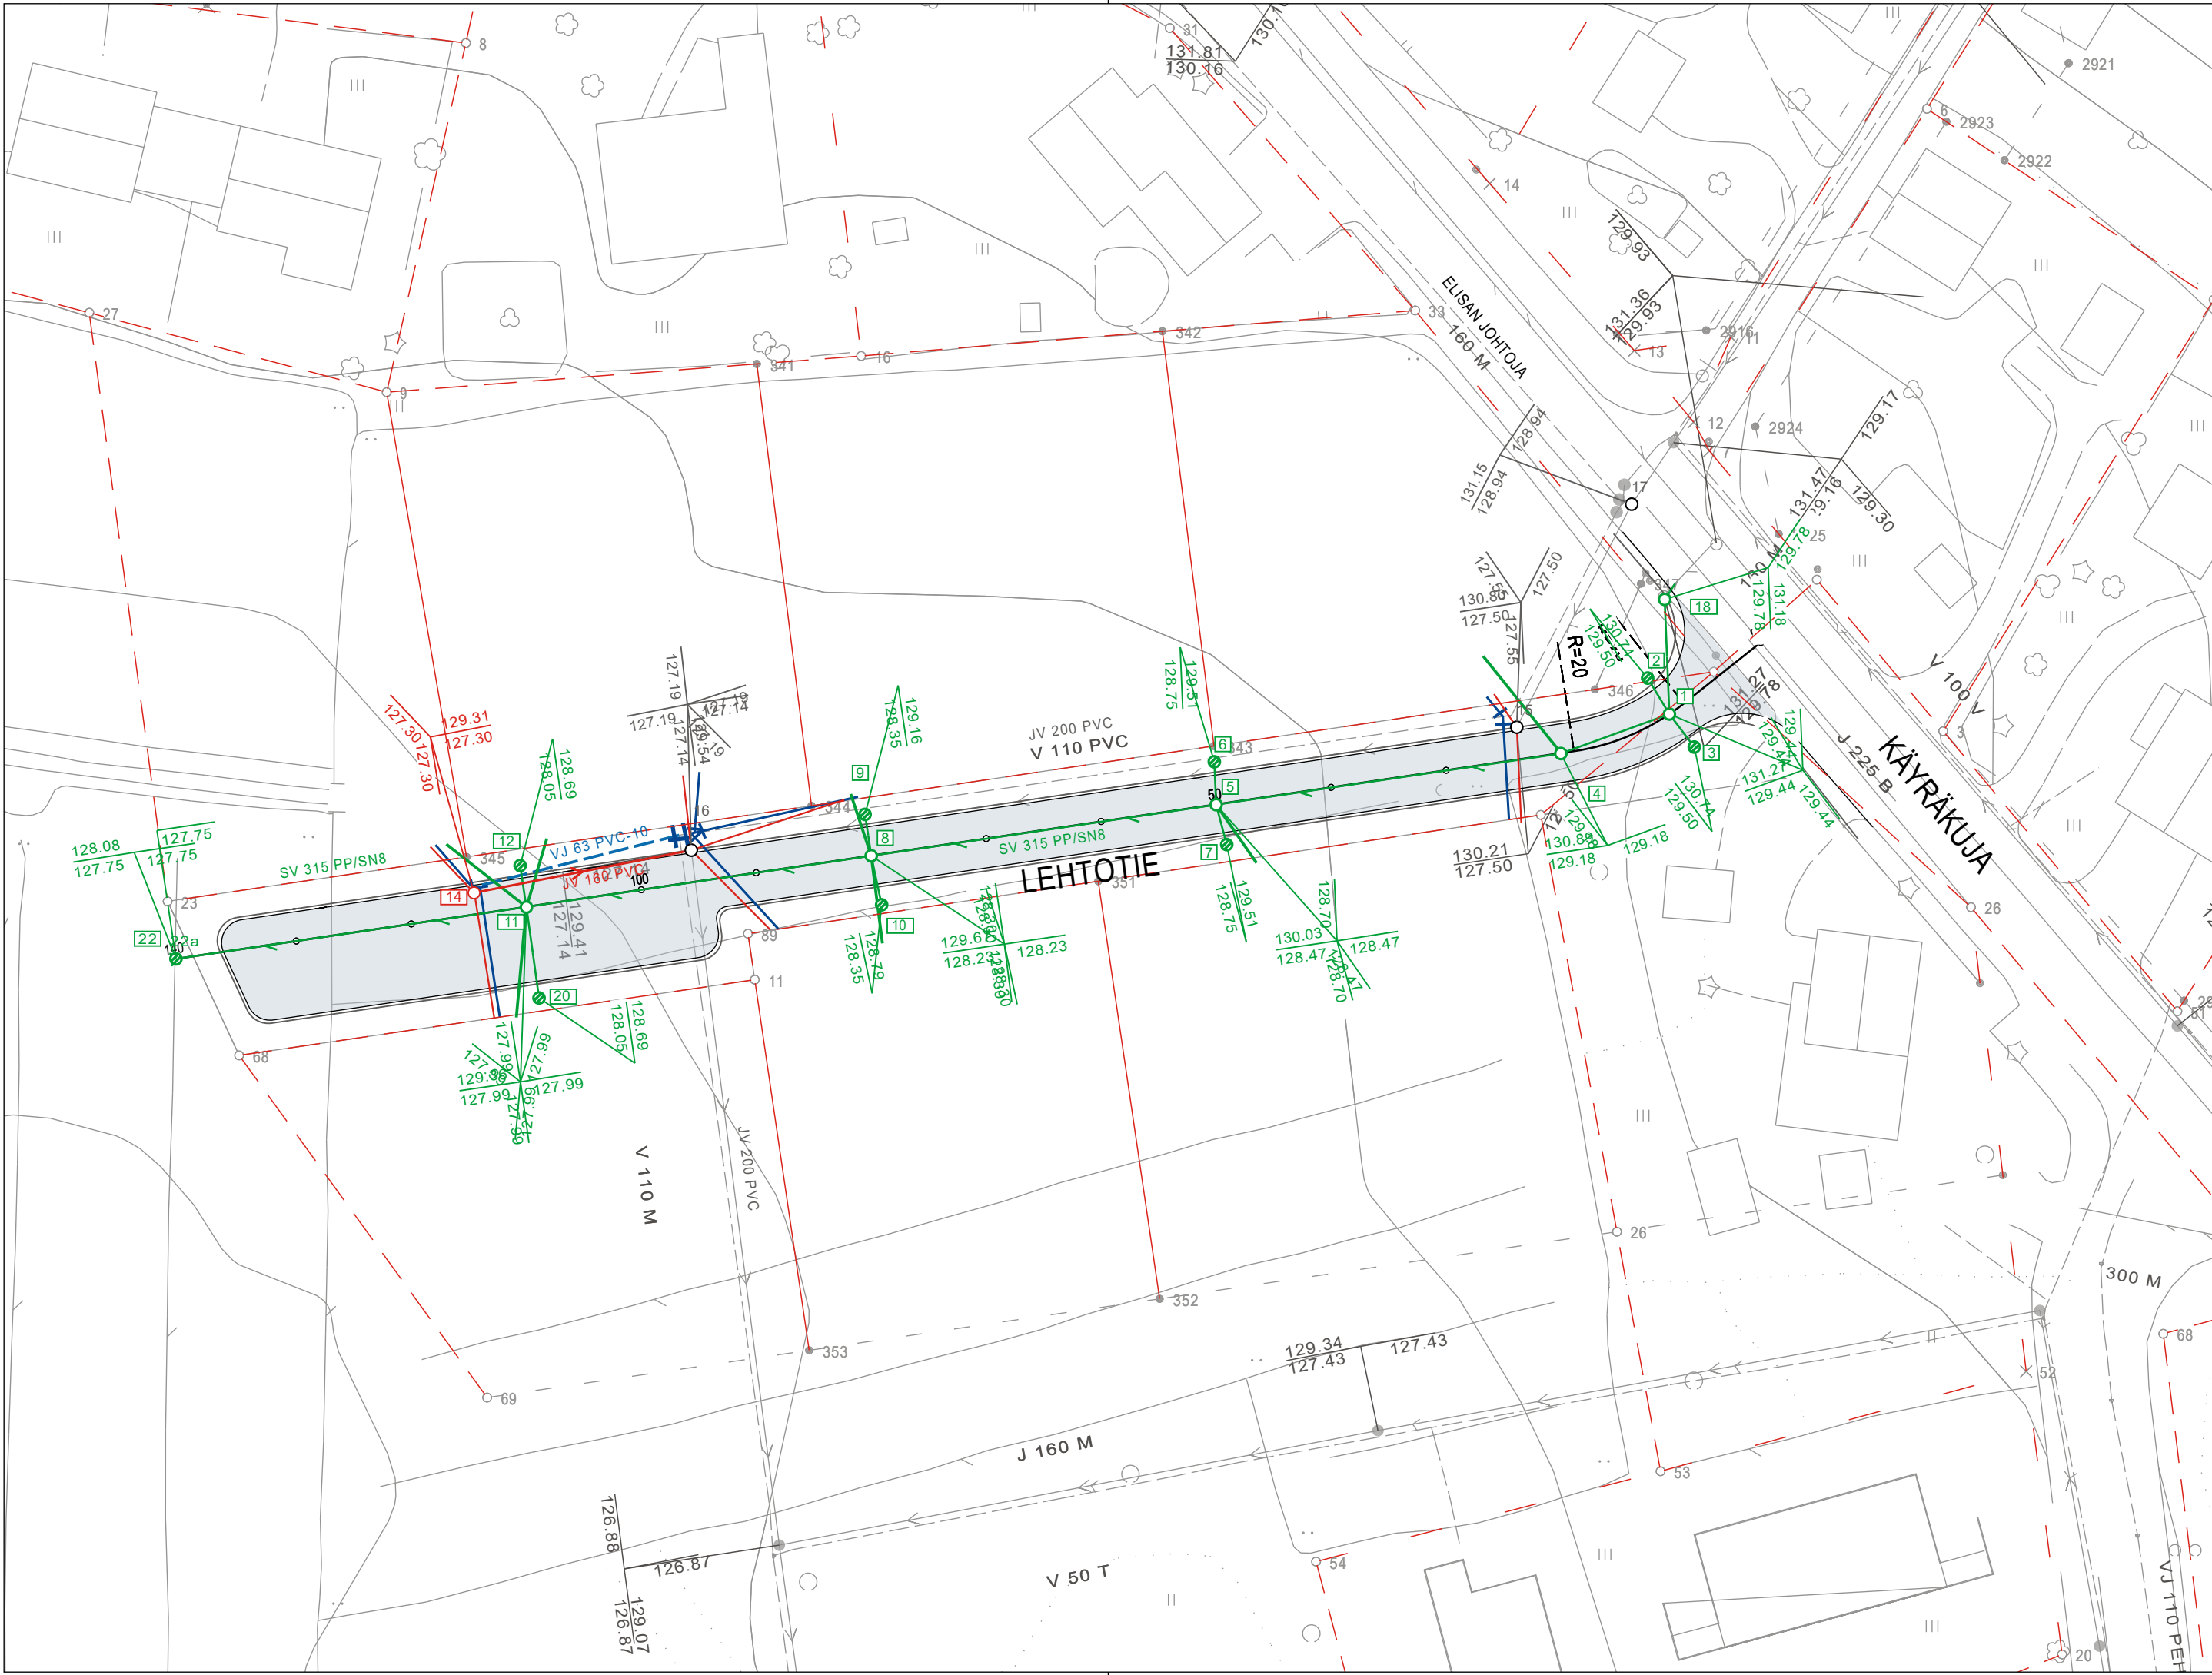

TONTTIHAARAT

vesijohto 40 PVC-10
jätevesi 110 PVC-10
sadevesi 110 PVC-10


Sadevesilinjojen viiksikaivojen ja runkokaivojen välissä käytetään 200 PP/SN8 putkia.

Tunn.	Lukum.	Muutos	Muuttaja	Päiväys
-------	--------	--------	----------	---------


Korkeusjärjestelmä N 2000		Koordinaattijärjestelmä EUREF FIN GK24	
K.osa / kylä Vuorentausta		Viranomaisen arkistointimerkintöjä varten	
Rakennustoimenpide		Piirustustyyli	
Rakennuskohteen nimi LEHTOTIE		Piirustuksen sisältö ASEMAPIIRROS Mittakaava 1:500	
 YLÖJÄRVEN KAUPUNKI KUNNALLISTEKNINEN SUUNNITTELU	Piirt.	Pvm 14.1.2021	Työ nro 2021-1
	Suunn. Mirko Harjula		
	Tark.		Piir. nro 1.2
	Hyv.		

SV: 1 4 5 8 11 22
JV: 16 14

oik.

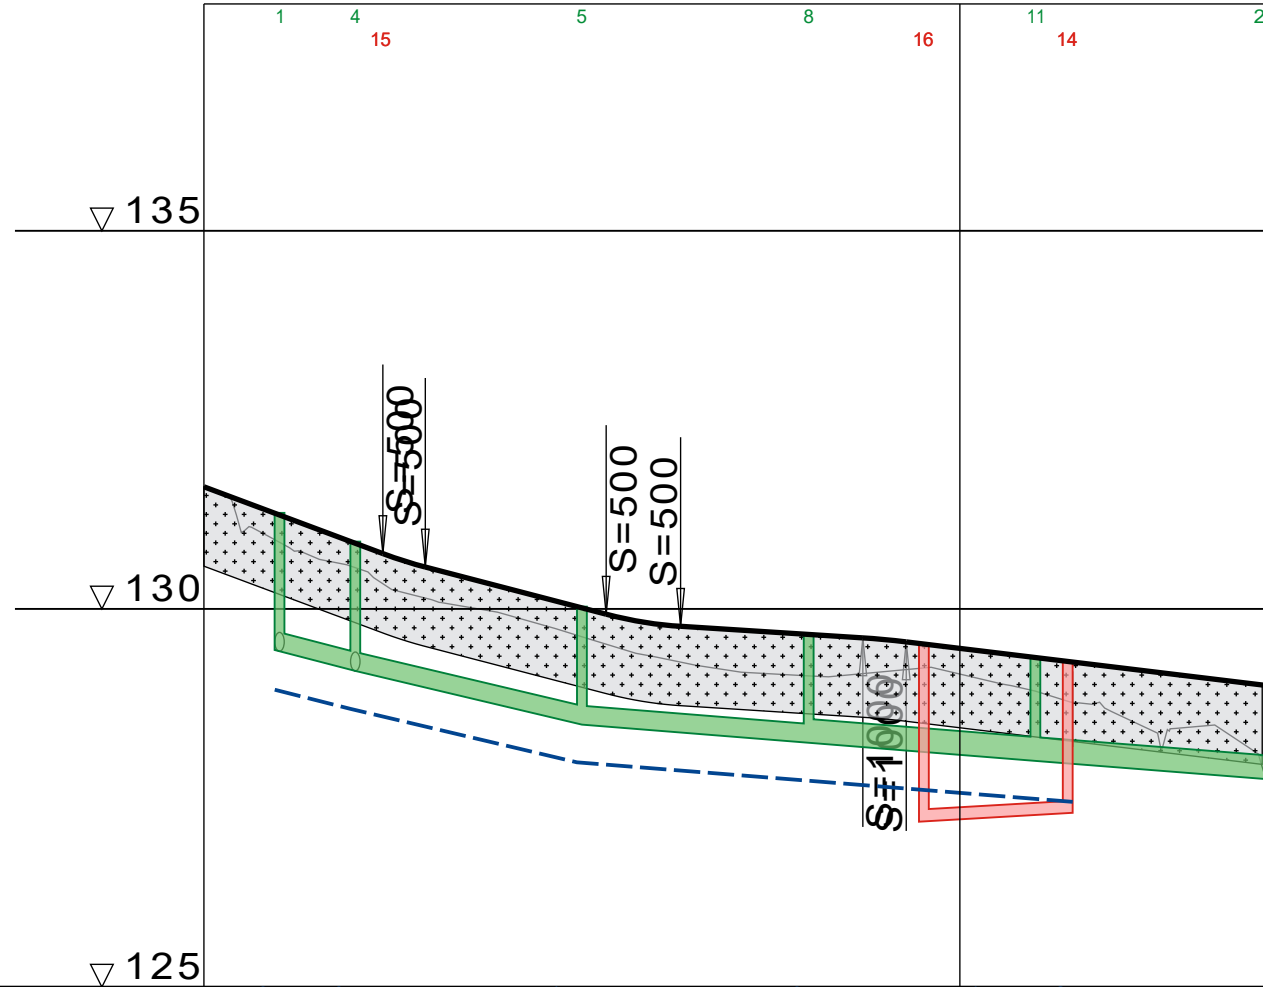

TYYPPIPOIKKILEIKKAUS
1:100

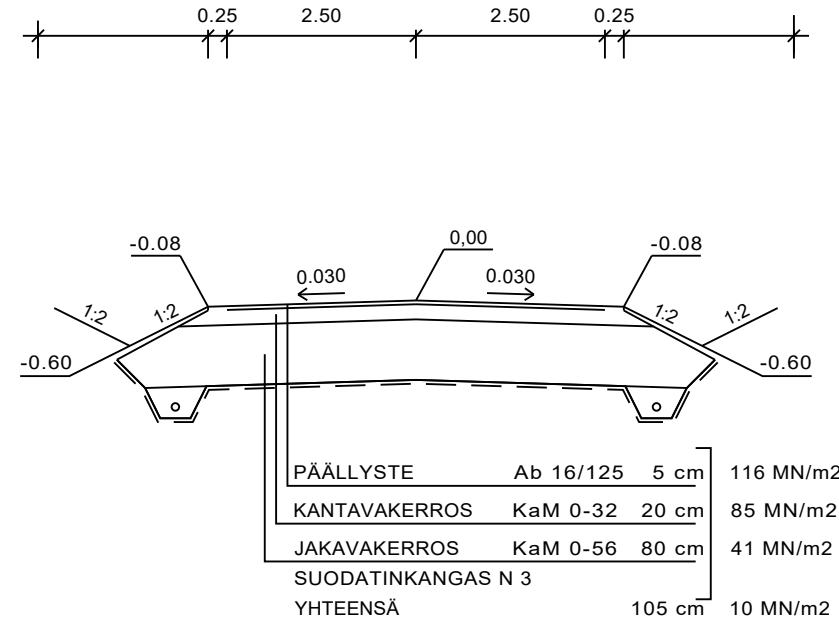

Tunn.	Lukum.	Muutos	Muuttaja	Päiväys

Korkeusjärjestelmä N 2000		Koordinaattijärjestelmä EUREF FIN GK24		
K.osa / kylä Vuorentausta		Viranomaisen arkistointimerkintöjä varten		
Rakennustoimenpide		Piirustuslaji		
Rakennuskohteen nimi LEHTOTIE		Piirustuksen sisältö Mittakaava PITUUSLEIKKAUS 1:1000/1:100 TYYPPIPOIKKILEIKKAUS 1:100		
 YLÖJÄRVEN KAUPUNKI KUNNALLISTEKNINEN SUUNNITTELU		Piirt.	Pvm 14.1.2021	Työ nro 2021-1
		Suunn. Mirko Harjula		
		Tark.		Piir. nro 2.2
		Hyv.		