


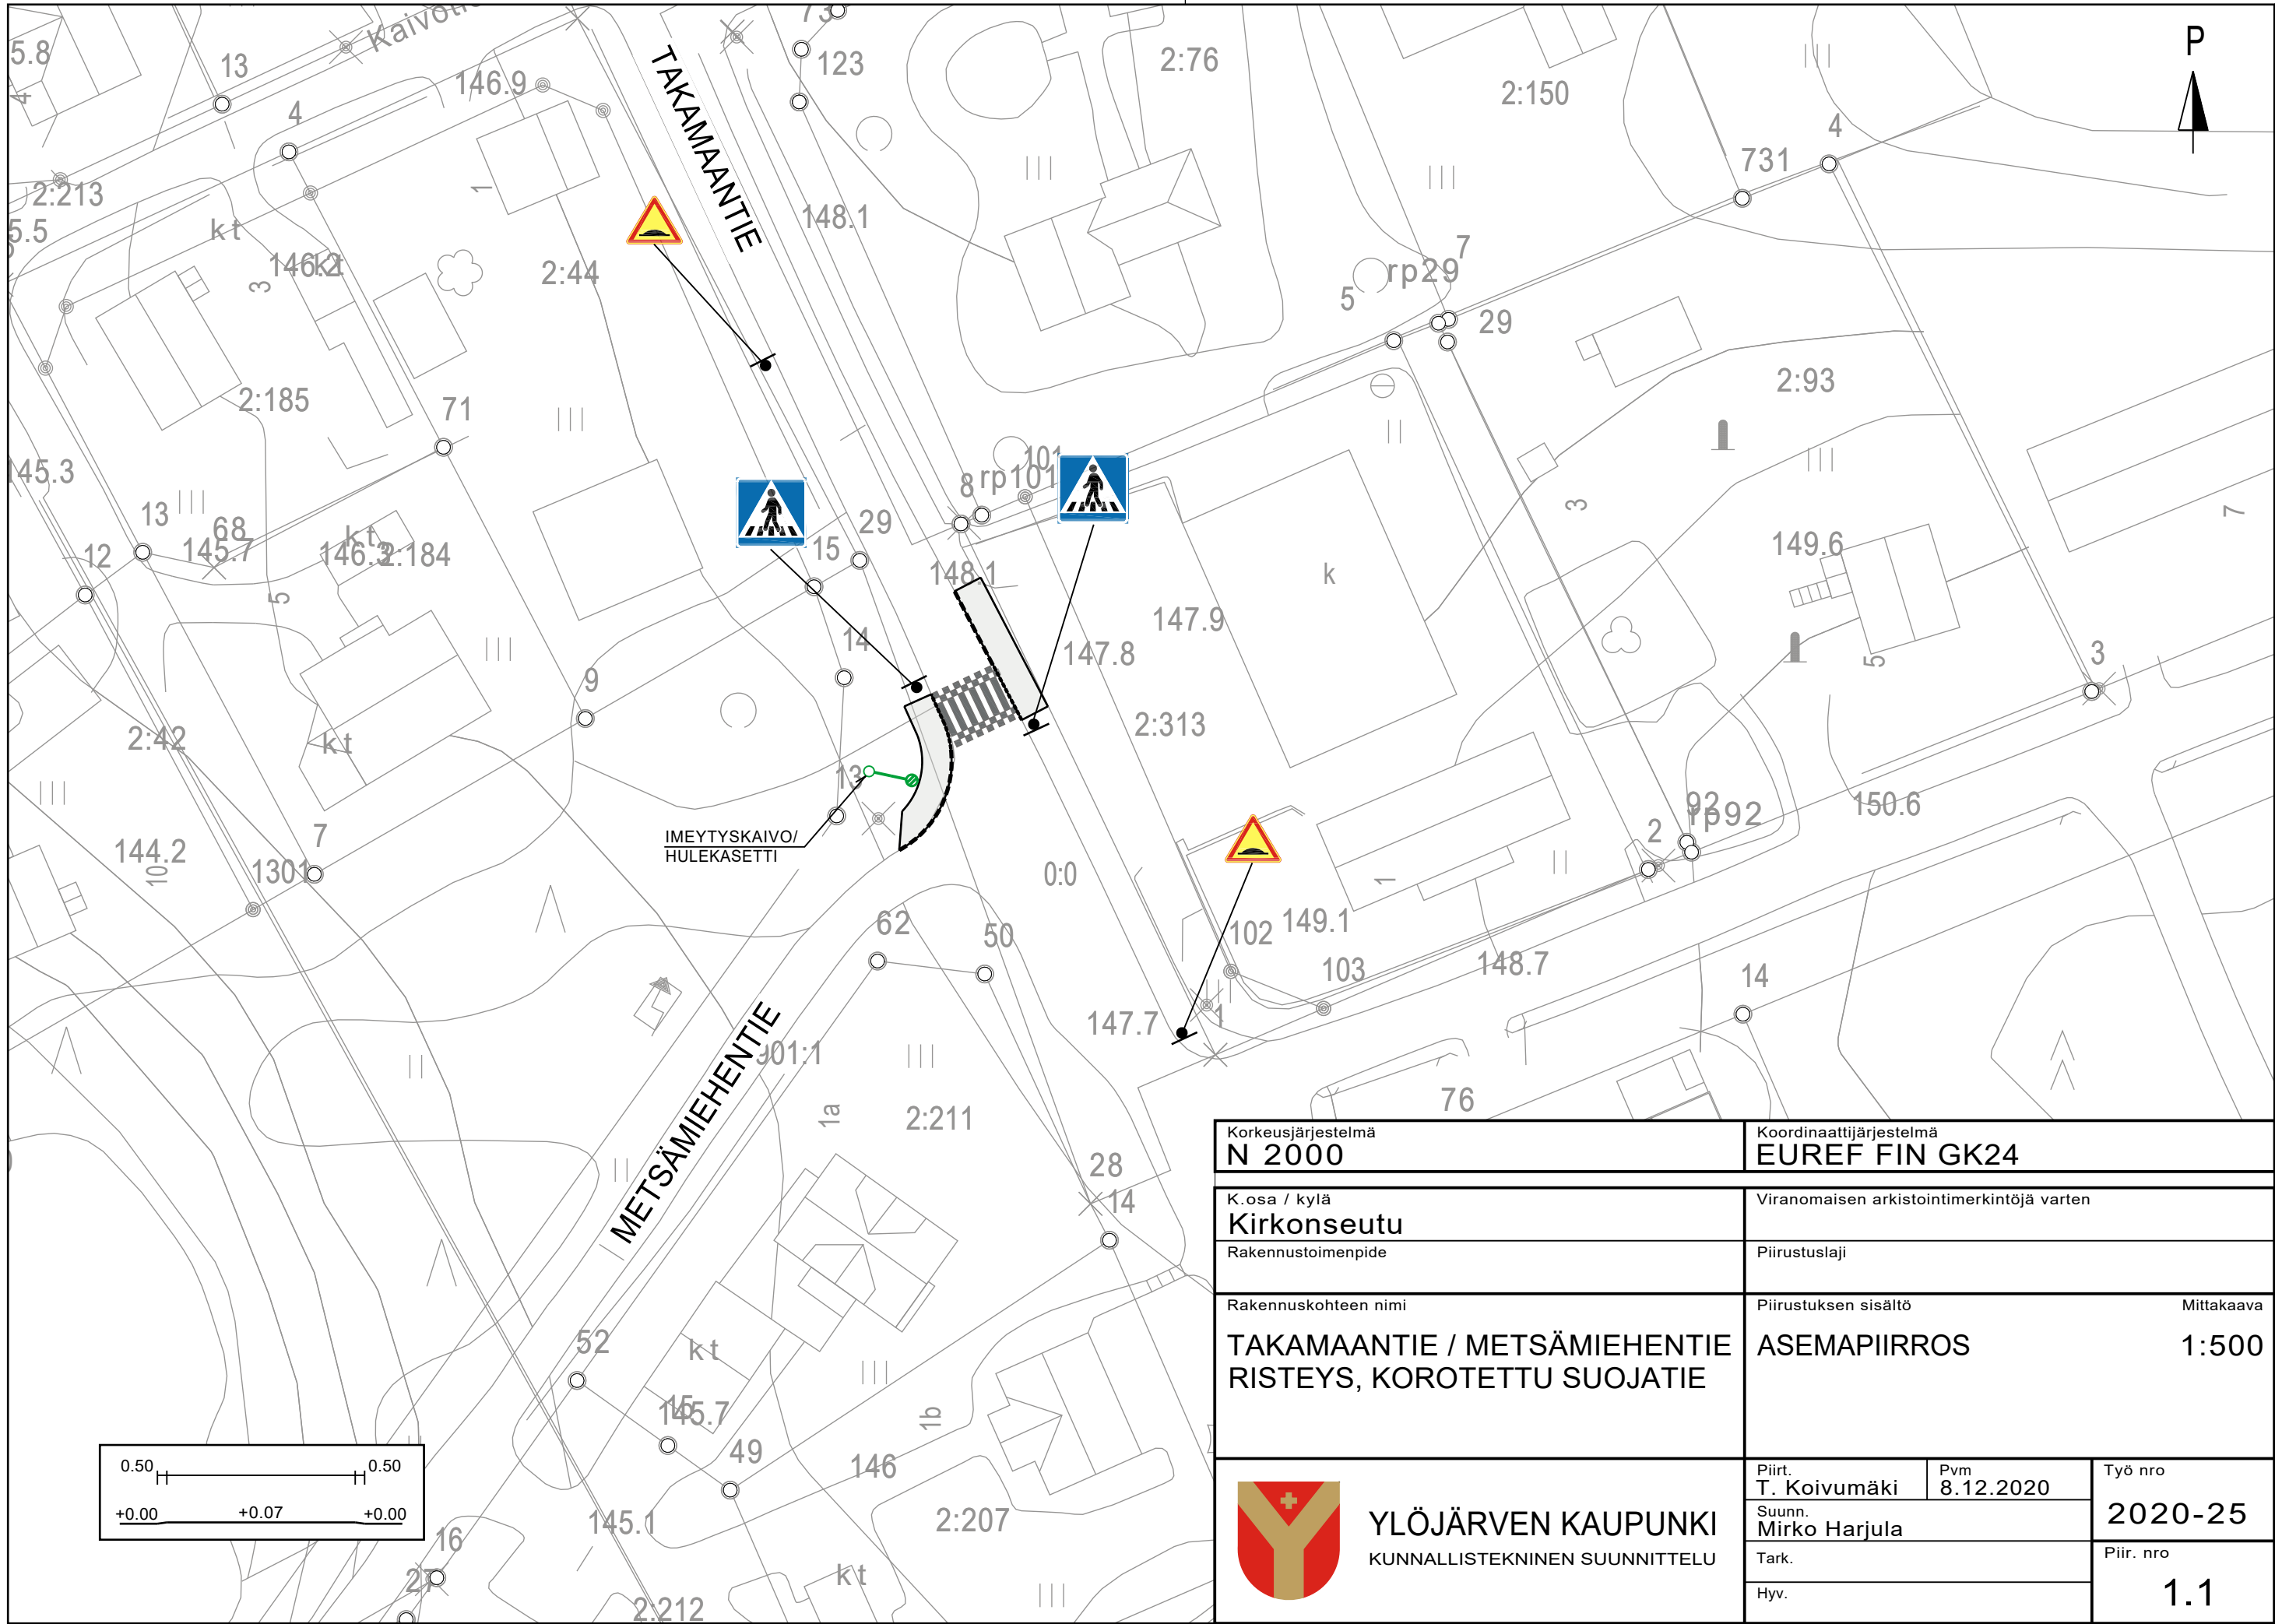

Korkeusjärjestelmä N 2000		Koordinaattijärjestelmä EUREF FIN GK24	
K.osa / kylä Kirkonseutu		Viranomaisen arkistointimerkintöjä varten	
Rakennustoimenpide		Piirustuslaji	
Rakennuskohteen nimi TAKAMAANTIE / METSÄMIEHENTIE RISTEYS, KOROTETTU SUOJATIE		Piirustuksen sisältö ASEMAPIIRROS	Mittakaava 1:500
 YLÖJÄRVEN KAUPUNKI KUNNALLISTEKNINEN SUUNNITTELU	Piirt. T. Koivumäki	Pvm 8.12.2020	Työ nro 2020-25
	Suunn. Mirko Harjula		Piir. nro 1.1
	Tark.		
	Hyv.		