
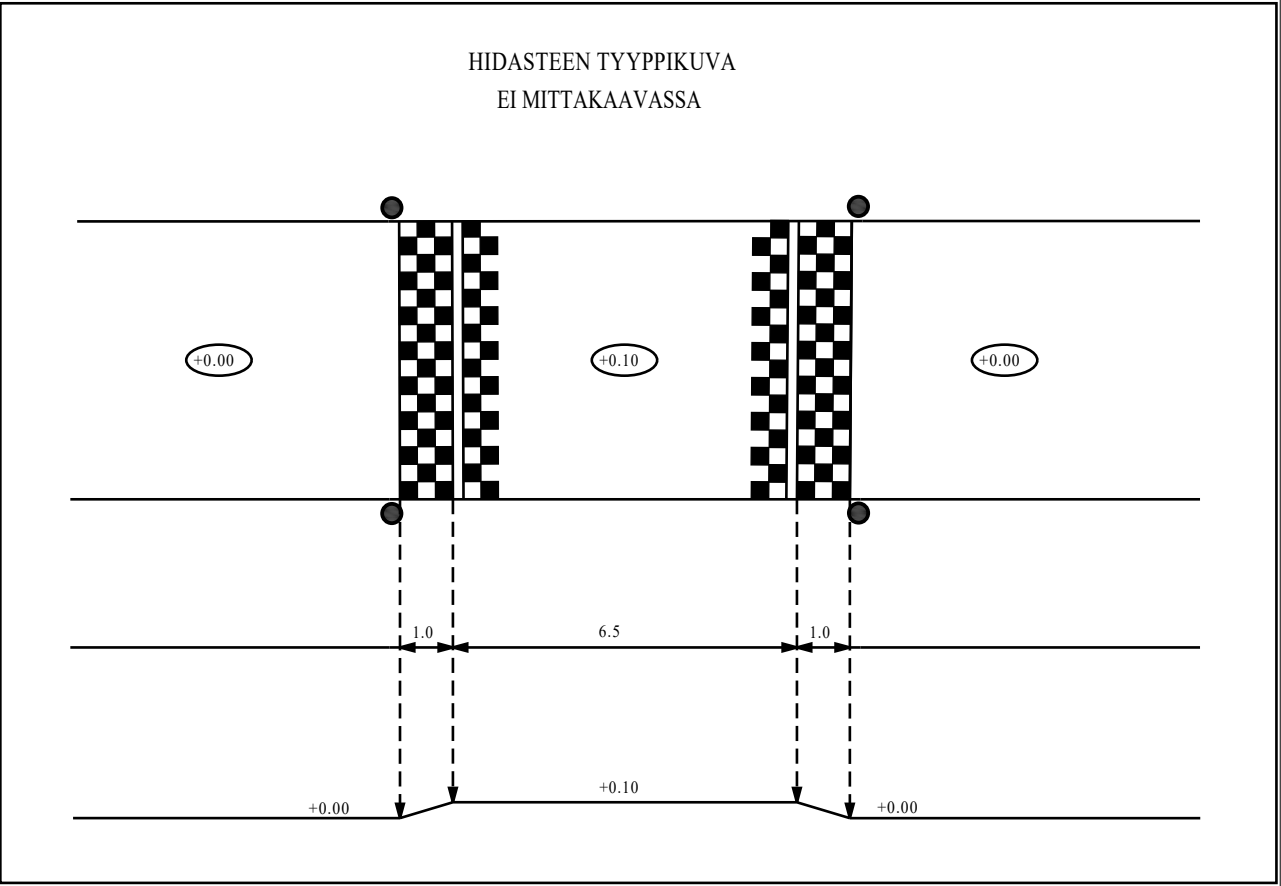


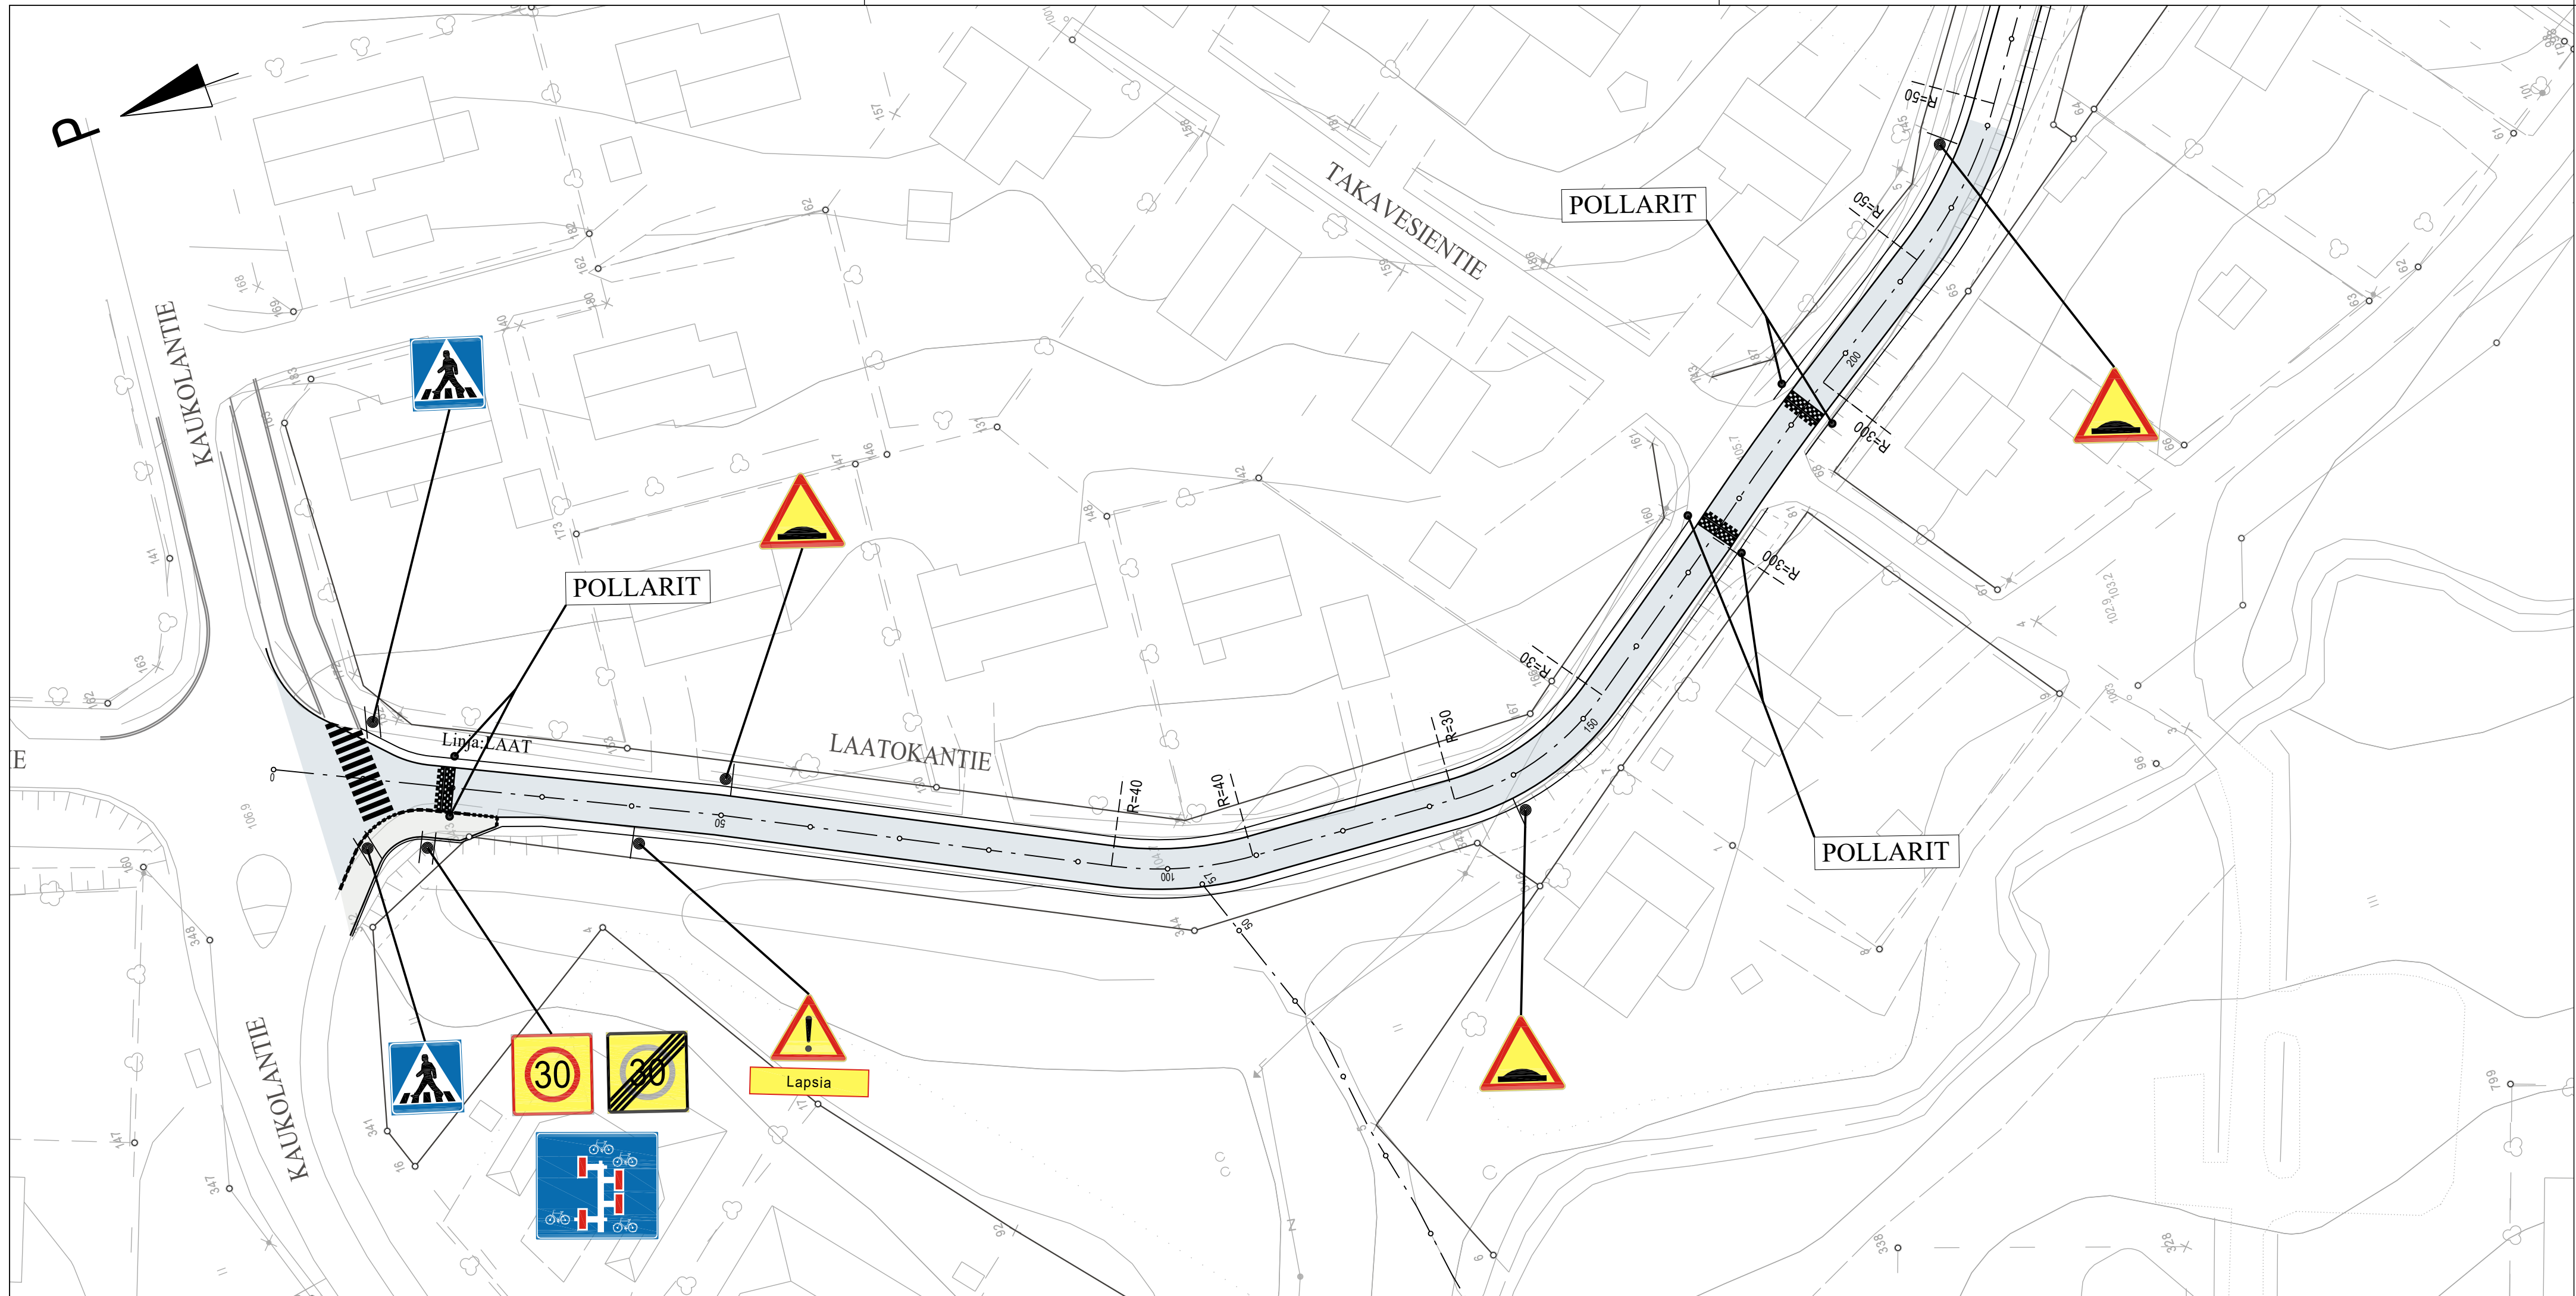

Tunn.	Lukum.	Muutos		Muuttaja	Päiväys

Korkeusjärjestelmä N 2000		Koordinaattijärjestelmä EUREF FIN GK24	
K.osa / kylä Siivikkala		Viranomaisen arkistointimerkintöjä varten	
Rakennustoimenpide		Piirustuslaji	
Rakennuskohteen nimi LAATOKANTIE PERUSKORJAUS V: KAUKOLANTIE- TAKAVESIENTIE		Piirustuksen sisältö LIIKENTEENOHJAUS SUUNNITELMA	Mittakaava 1:500
 YLÖJÄRVEN KAUPUNKI KUNNALLISTEKNINEN SUUNNITTELU	Piirt.	Pvm 8.2.2021	Työ nro 2021-2
	Suunn. Tuija Salmestausta		Piir. nro
	Tark.		
	Hyv.		4.4