


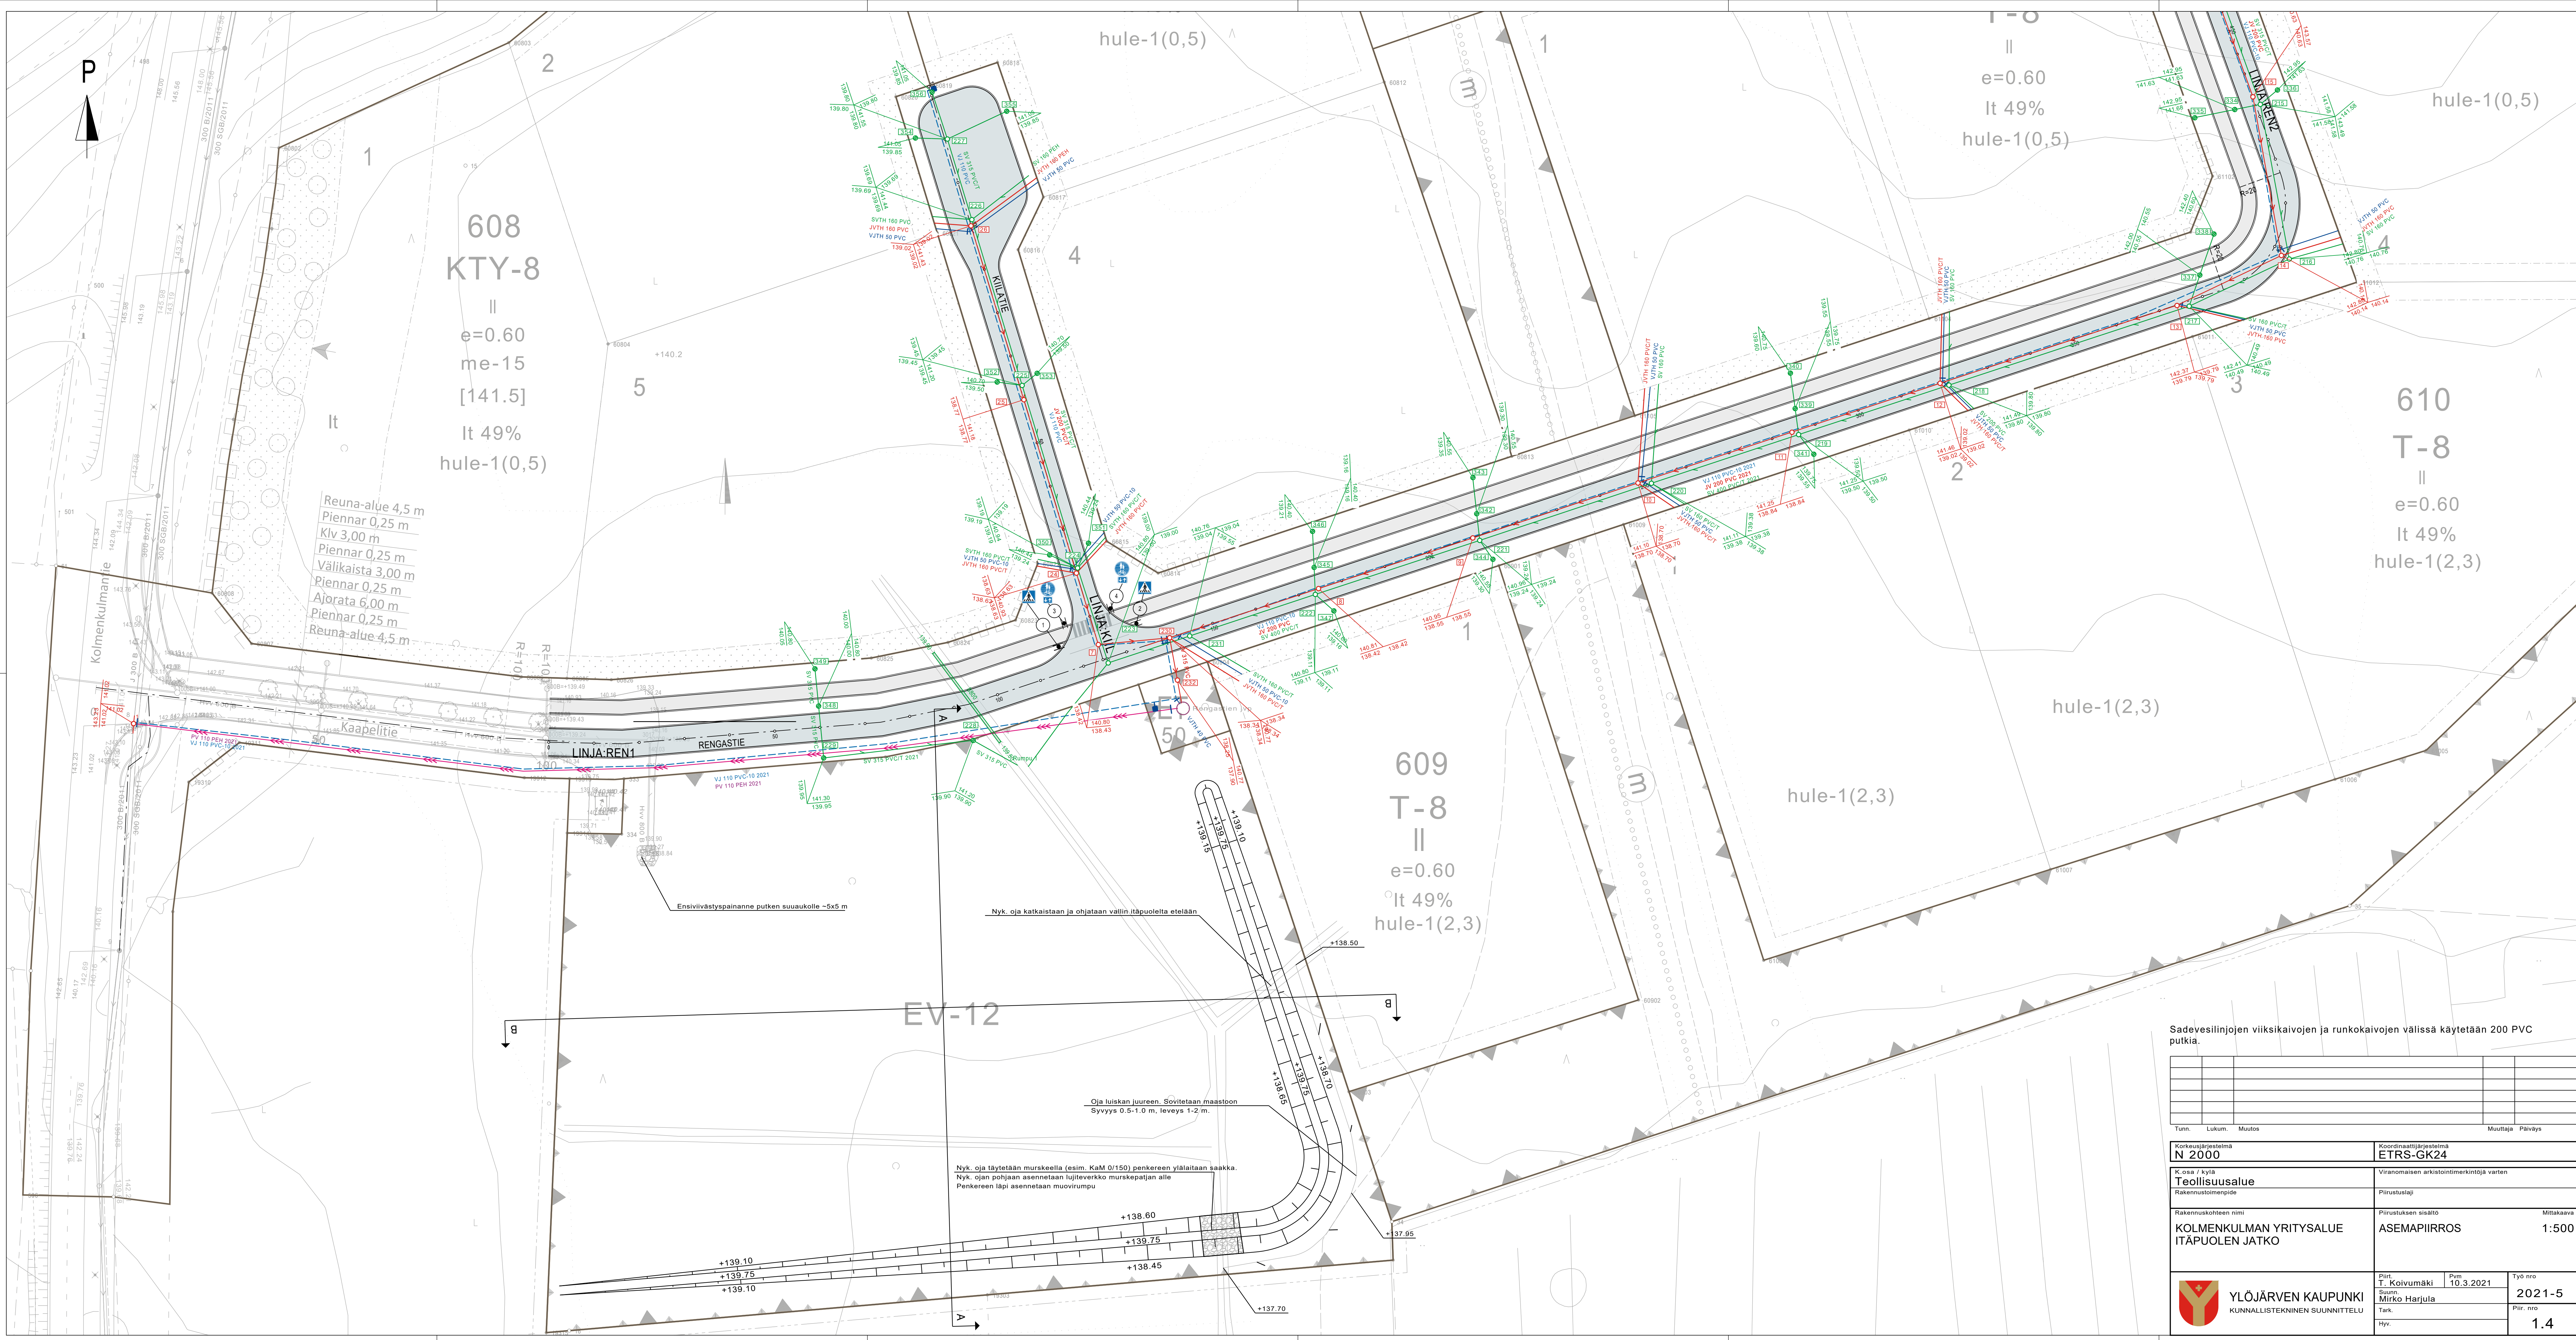

608
KTY-8
||
e=0.60
me-15
[141.5]
It 49%
hule-1(0,5)

610
T-8
||
e=0.60
It 49%
hule-1(2,3)

609
T-8
||
e=0.60
It 49%
hule-1(2,3)

Reuna-alue 4,5 m
Piennar 0,25 m
Klv 3,00 m
Piennar 0,25 m
Välikaista 3,00 m
Piennar 0,25 m
Ajorata 6,00 m
Piennar 0,25 m
Reuna-alue 4,5 m

Ensiviivastyspainanne putken suuaukolle ~5x5 m

Nyk. oja katkaistaan ja ohjetaan vallin itäpuolelta etelään

Oja luiskan juureen. Sovitetaan maastoon
Syvyys 0.5-1.0 m, leveys 1-2 m.

Nyk. oja täytetään murskeella (esim. KaM 0/150) penkereen yläalaitaan saakka.
Nyk. ojan pohjaan asennetaan lujiteverkko murskepaljan alle.
Pengeren läpi asennetaan muovirumpu

Sadevesiliinjien viiksikaivojen ja runkokaivojen välissä käytetään 200 PVC putkia.

Tunn.		Lukum.	Muutos	Muuttaja		Päiväys
Korkeusjärjestelmä		N 2000		Koordinaattijärjestelmä		ETRS-GK24
K. osa / kyla		Teollisuusalue		Viranomaisen arkitointimerkintöjä varten		
Rakennuskohteen nimi		KOLMENKULMAN YRITYSALUE		Piirustuksen sisältö		Mittakaava
Rakennuskohteen nimi		ITÄPUOLEN JATKO		ASEMAPIIRROS		1:500
Pilt.		T. Koivumäki		Pvm		10.3.2021
Suunn.		Mikko Harjula		Työ nro		2021-5
Tark.				Piir. nro		1.4
Hyv.						

