

MUUTOS:  
 -YHDISTETTY KAIVOVALI SV115 - SV116  
 HULEVESIPUTKITUKSELLE JA  
 TARKASTETTU KAIVOJEN  
 VESIJUOKSUKORKEUKSIA, JOTTA  
 SAADAAN VIETTOLINJANA  
 ETELAÄNPÄIN. TARKASTETTU SV-  
 PUTKIKOKOJA

MUUTOS:  
 POISTETTU OJA-1  
 LUO-5 ALUEEN  
 OSALTA PL 0 - 110


MUUTOS:  
 MUUTETTU HULEVESIEN  
 PURKUSUUNTA  
 ALTAASTA  
 KERÄILIJÄNTIEN

MUUTOSTIEDOT KOSKIEEN KERÄILIJÄNTIEN JA OJA-1 MUUTOKSIA  
 NÄHTÄVILLÄOLLEISIIN SUUNNITELMAMAKUVIIN  
 MUUTOKSET ESITETTY TÄSSÄ ASEMPIIRROKSESSA. SUUNNITELMAMUUTOKSET  
 PÄIVITETTY MYÖS CAD-SUUNNITELMAMAKUVIIN.  
 MIRKO HARJULA 3.5.2021

TALOHAARAT  
 -VESIJOHTO 63 PE-10  
 -JÄTEVESI 110 PVC/SN8

Tunn.	Lukum.	Muutos	Muuttaja	Päiväys

Korkeusjärjestelmä <b>N 2000</b>	Koordinaattijärjestelmä <b>ETRS-GK24</b>
K.osa / kyla <b>Teollisuusalue</b>	Viranomaisen arkistointimerkintöjä varten
Rakennusasteenpide	Piirustustaj
Rakennuskohteen nimi <b>HEINIKON POHJOISPUOLEN TEOLLISUUSALUE</b>	Piirustuksen sisältö <b>ASEMPIIRROS</b>
	Mittakaava <b>1:500</b>

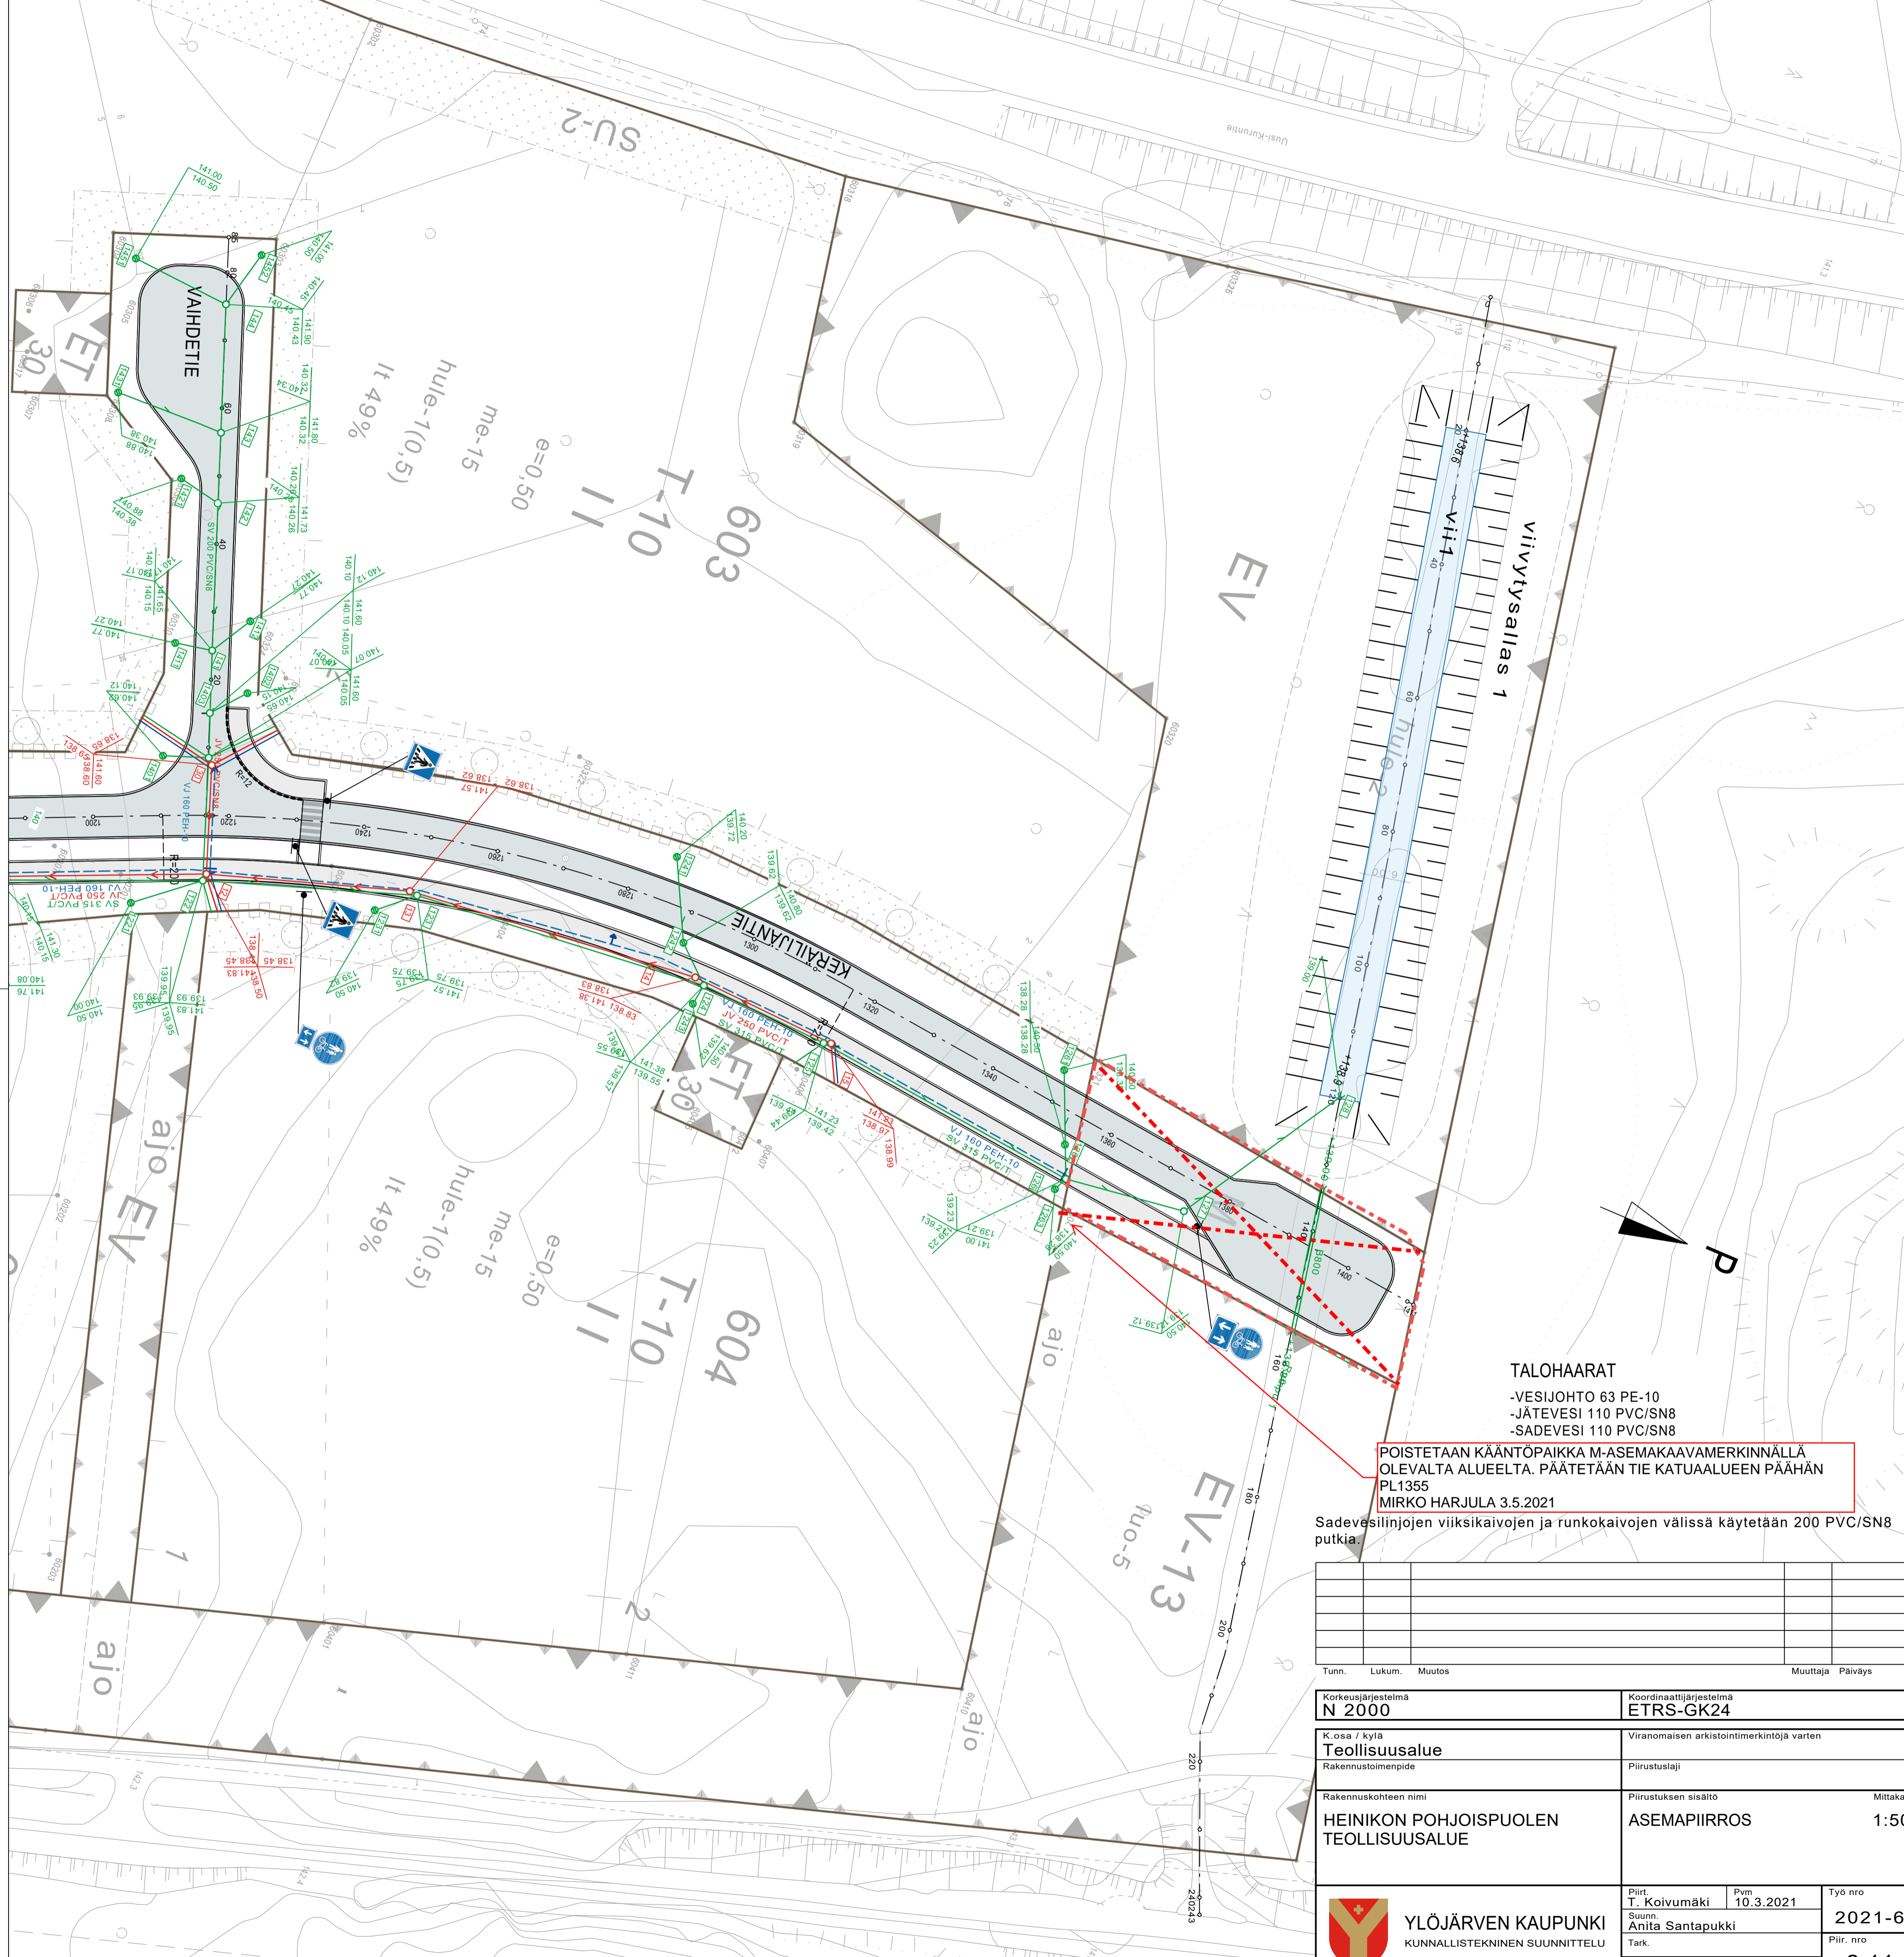


TALOHAARAT  
 -VESIJOHTO 63 PE-10  
 -JÄTEVESI 110 PVC/SN8  
 -SADEVESI 110 PVC/SN8

POISTETAAN KÄÄNTÖPAIKKA M-ASEMAKAAVAMERKINNÄLLÄ OLEVALTA ALUEELTA. PÄÄTETÄÄN TIE KATUAALUEEN PÄÄHÄN PL1355  
 MIRKO HARJULA 3.5.2021

Sadevesilinjojen viiksikaivojen ja runkokaivojen välissä käytetään 200 PVC/SN8 putkia.

Tunn.	Lukum.	Muutos	Muuttaja	Päiväys

Korkeusjärjestelmä <b>N 2000</b>	Koordinaattijärjestelmä <b>ETRS-GK24</b>
K.osa / kylä <b>Teollisuusalue</b>	Viranomaisen arkitointimerkintöjä varten
Rakennustoimenpide	Piirustuslaji
Rakennuskohteen nimi <b>HEINIKON POHJOISPUOLEN TEOLLISUUSALUE</b>	Piirustuksen sisältö <b>ASEMAPIIRROS</b>
	Mittakaava <b>1:500</b>

 <b>YLÖJÄRVEN KAUPUNKI</b> KUNNALLISTEKNINEN SUUNNITTELU	Piir. T. Koivumäki	Pvm 10.3.2021	Työ nro <b>2021-6</b>
	Suunn. Anita Santapukki		Piir. nro <b>2.11</b>
	Tark.		
	Hv.		