


387
YU-1
III
5000
me-8


VARAUS ULKO-KUNTOILU LAITTEILLE

LPA-8
(395, VU-1)

Tunn.	Lukum.	Muutos	Muuttaja	Päiväys
Korkeusjärjestelmä N 2000		Koordinaattijärjestelmä EUREF FIN GK24		
K. osa / kylä Teollisuusalue		Viranomaisen arkistointimerkintöjä varten		
Rakennustoimenpide		Piirustuslaji		
Rakennuskohteen nimi ELOVINION KUNTOPOLKU		Piirustuksen sisältö ASEMAPIIRROS		Mittakaava 1:500
 YLÖJÄRVEN KAUPUNKI KUNNALLISTEKNINEN SUUNNITTELU		Piirt. T. Koivumäki	Pvm 4.3.2021	Tyo nro 2021-4
		Suunn. Mirko Harjula		Piir. nro 1.2
Tark.		Hyv.		

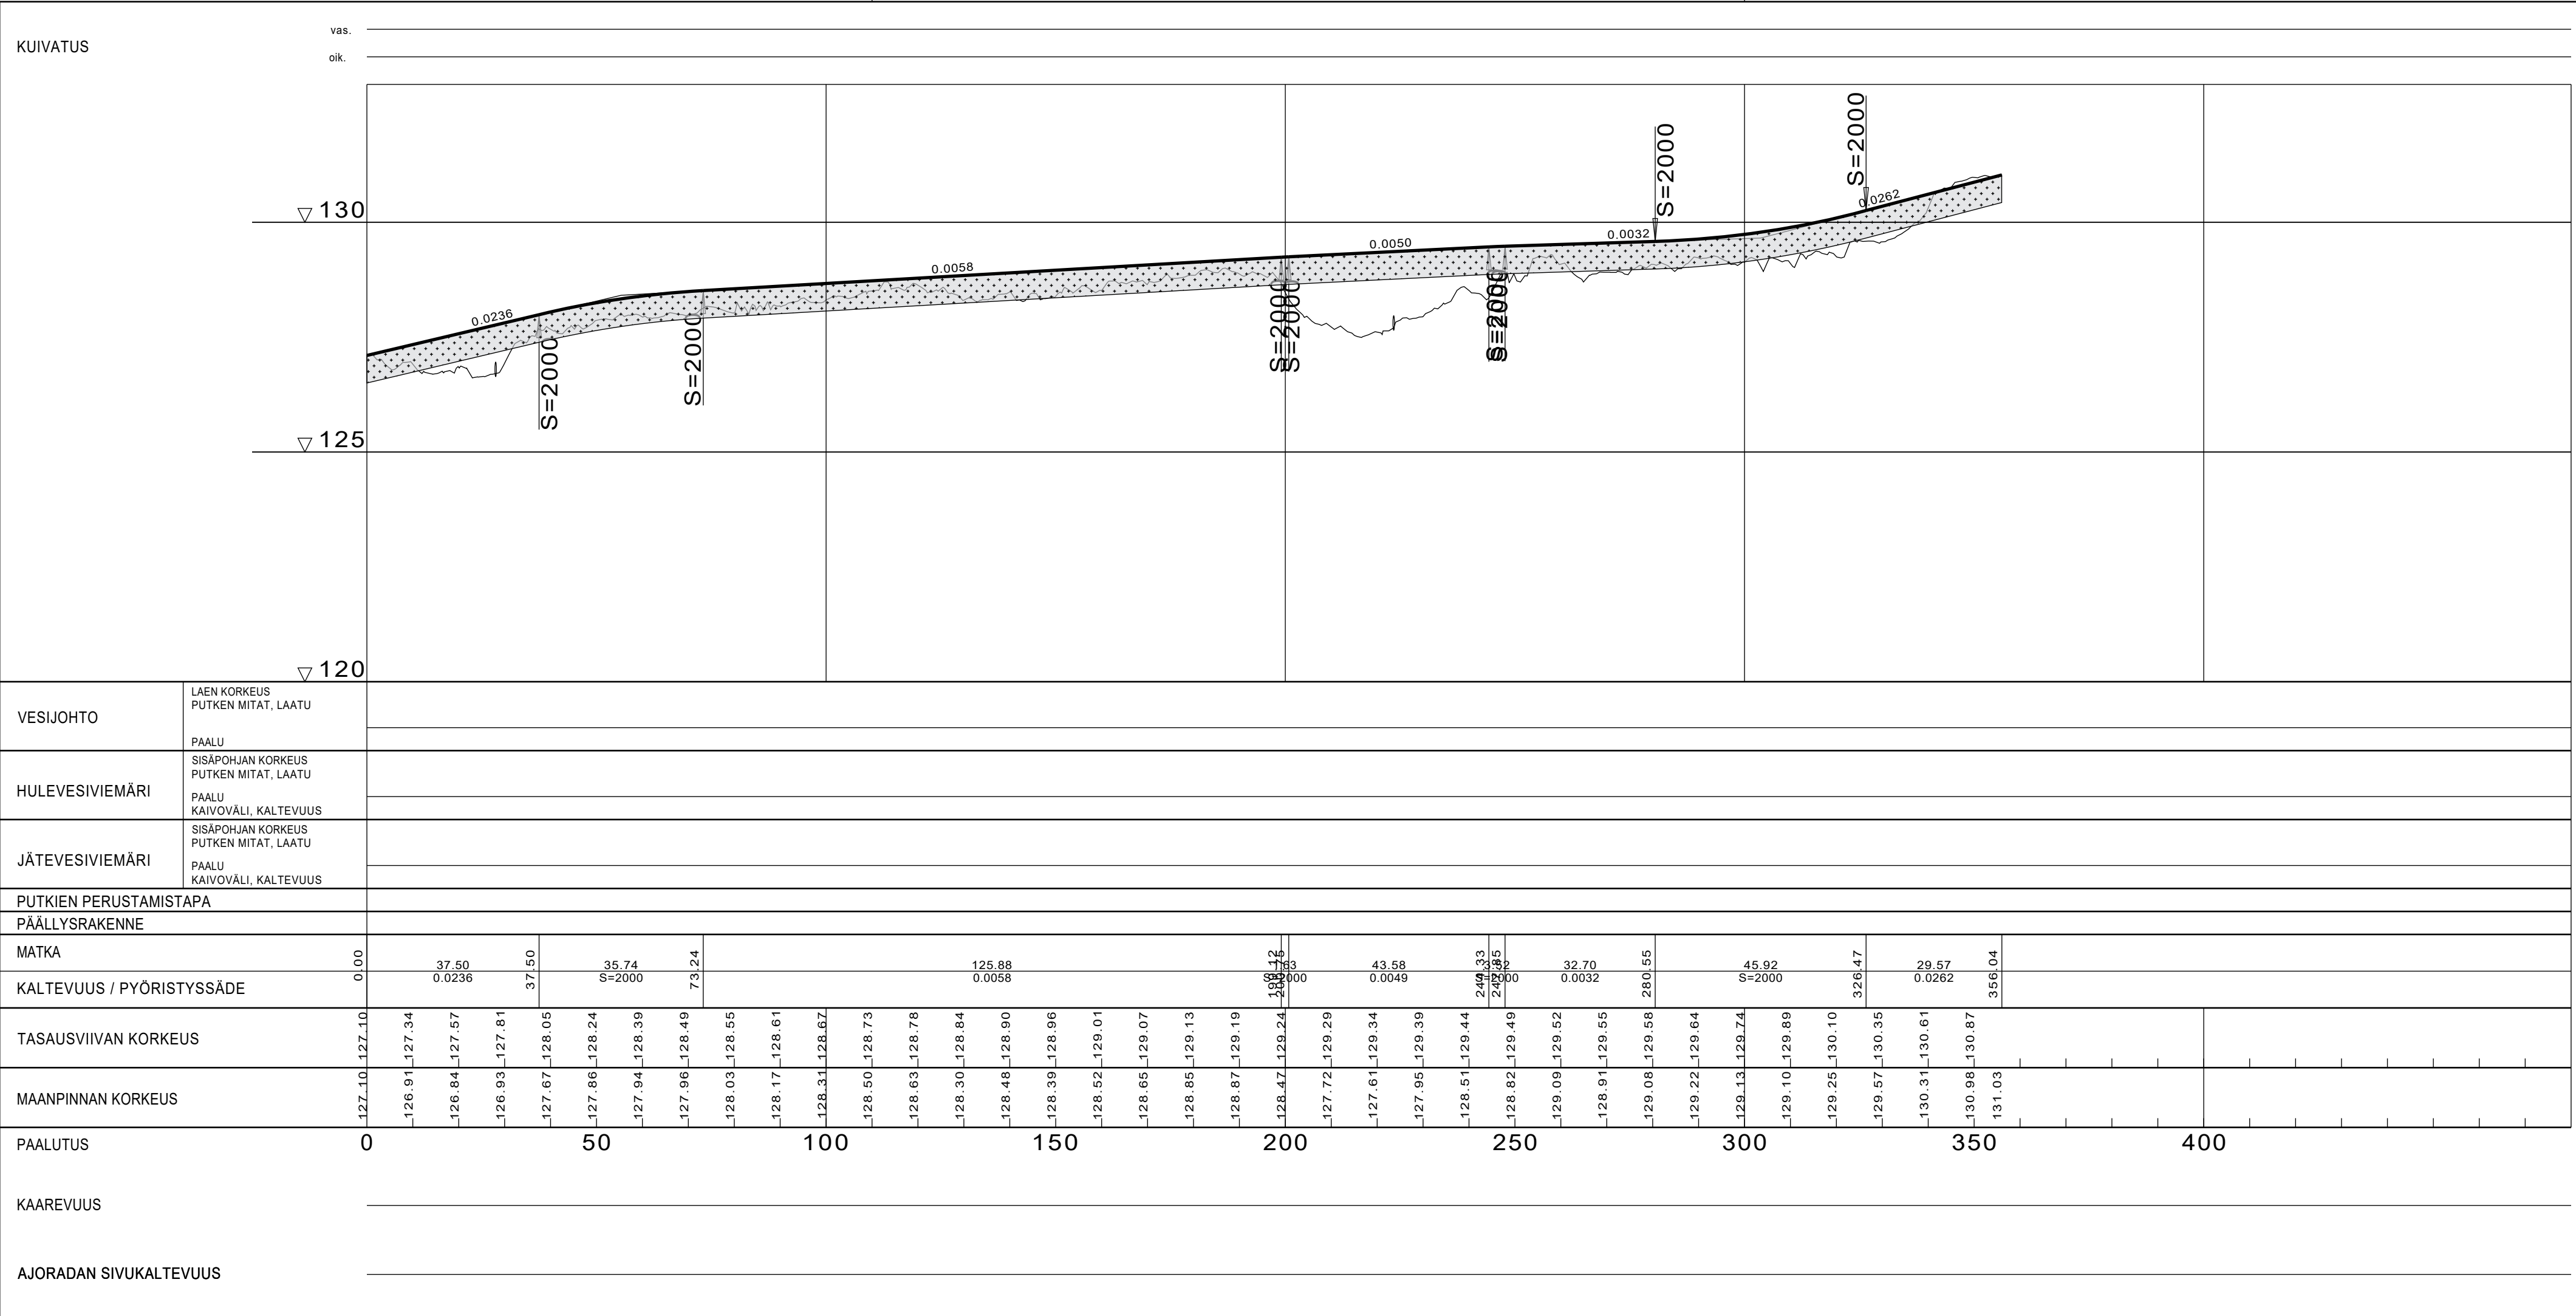

TYYPPIPOIKKILEIKKAUS
1:100

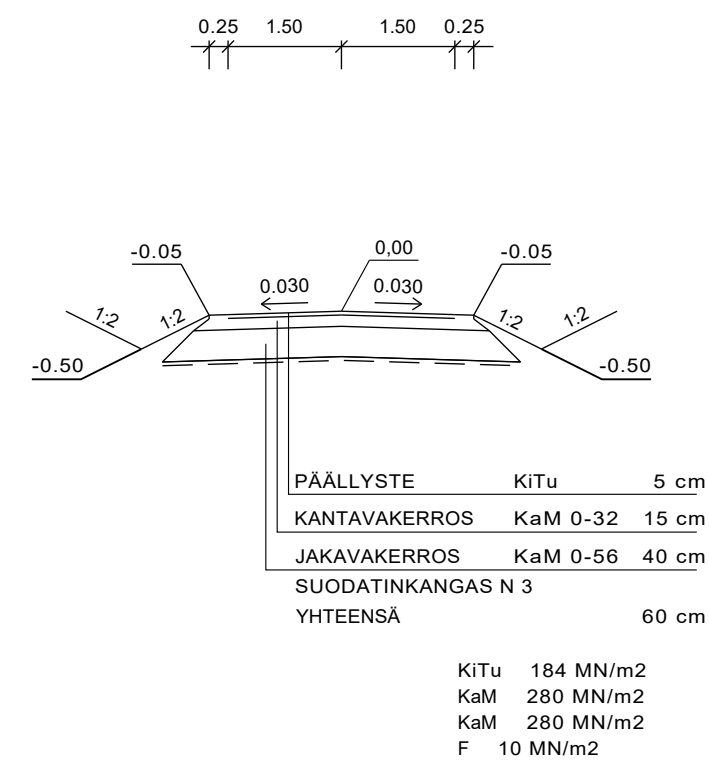

Tunn.	Lukum.	Muutos	Muuttaja	Päiväys

Korkeusjärjestelmä N 2000	Koordinaattijärjestelmä EUREF FIN GK24		
K.osa / kylä Teollisuusalue	Viranomaisen arkistointimerkintöjä varten		
Rakennustoimenpide	Piirustuslaji		
Rakennuskohteen nimi ELOVAINION KUNTOPOLKU	Piirustuksen sisältö PITUUSLEIKKAUS 1:1000/1:100 TYYPPIPOIKKILEIKKAUS 1:100		
YLÖJÄRVEN KAUPUNKI KUNNALLISTEKNIINEN SUUNNITTELU	Piirt. T. Koivumäki	Pvm 4.3.2021	Työ nro 2021-4
	Suunn. Mirko Harjula		Piir. nro 2.2
	Tark.		
	Hyv.		