


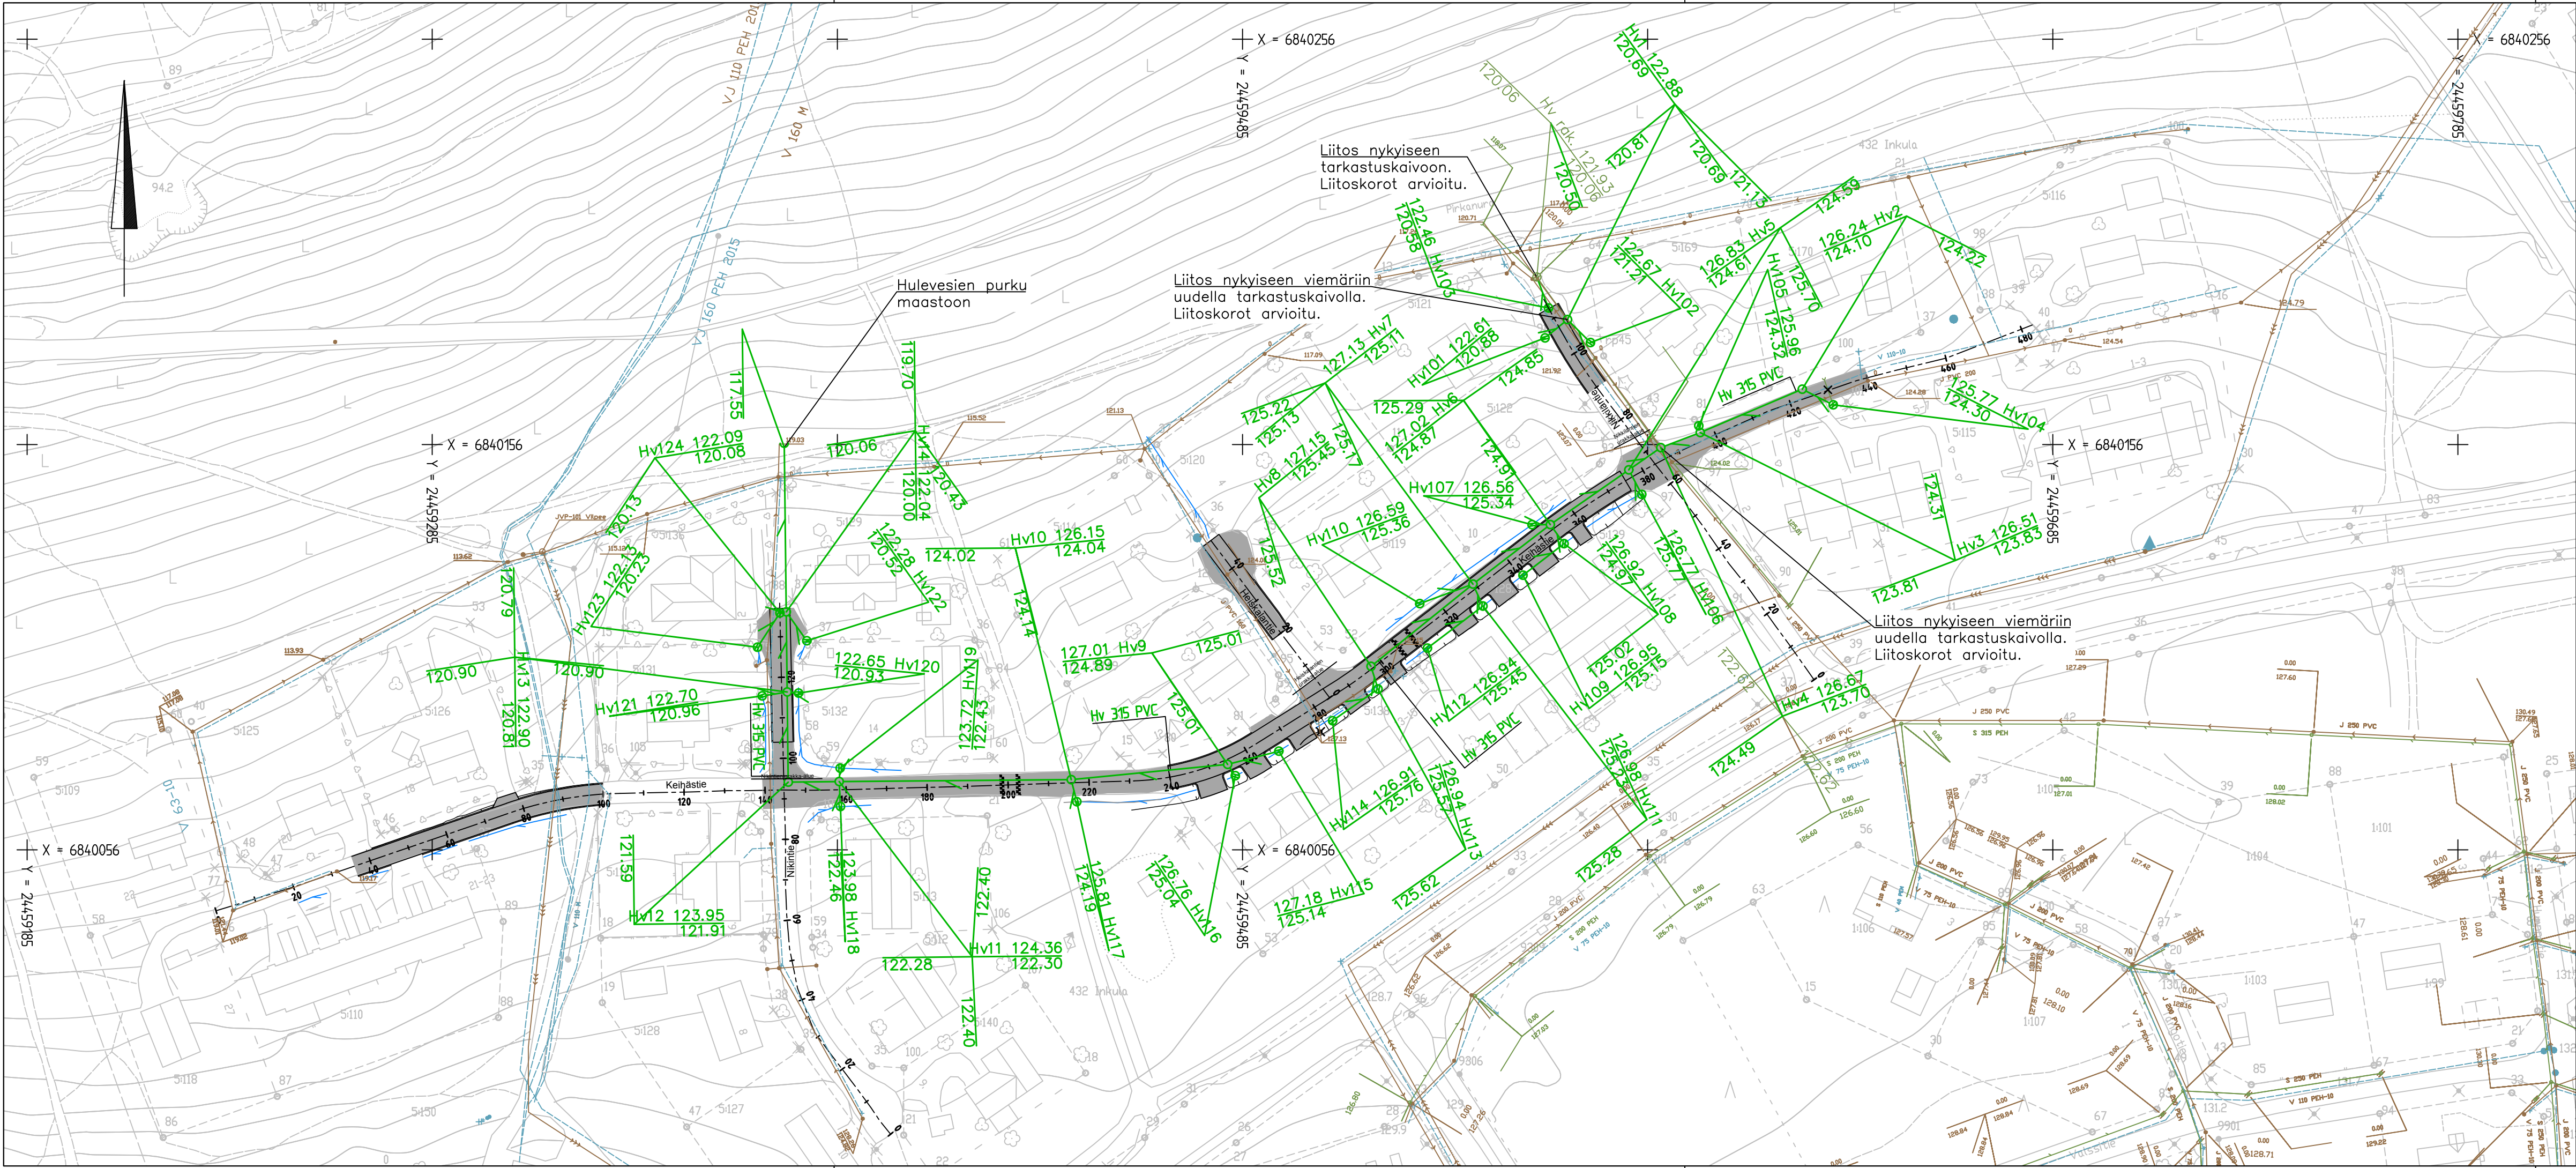

- MERKINTÖJEN SELITYS
- hulevesiviemäri, suunniteltu / rakennettu
 - hulevesikaivo, suunniteltu
 - huleveden tarkastuskaivo, suunniteltu / rakennettu
 - rumpu, suunniteltu
 - oja, suunniteltu
 - käytöstä poistettava rakenne
 - jätevesiviemäri, rakennettu
 - jätevesiviemärin tarkastuskaivo, rakennettu
 - vesijohto, rakennettu

Kupukaivojen purkuputket 200 PVC SN8.
Ketjutetuissa kupukaivoissa liitos tarkastuskaivoon 250 PVC SN8.


KÄYTETTY KORKEUS- JA KOORDINAATTIJÄRJESTELMÄ GK24 JA N2000.

YLÖJÄRVEN KAUPUNKI

MANNIN HULEVESISUUNNITTELU
KATU JA HULEVESI

KEIHÄSTIEN ALUEN ASEMAPIIRUSTUS 1:1000

	WSP Heikkilantie 7 00210 Helsinki puh. 0207 864 111 fax. 0207 864 800	Piirt. A. Ollila, S. Survo	Piir.n:o 002
WSP Finland Oy		Suunn. A. Ollila, S. Survo	
		Tark. A. Jokihaara	

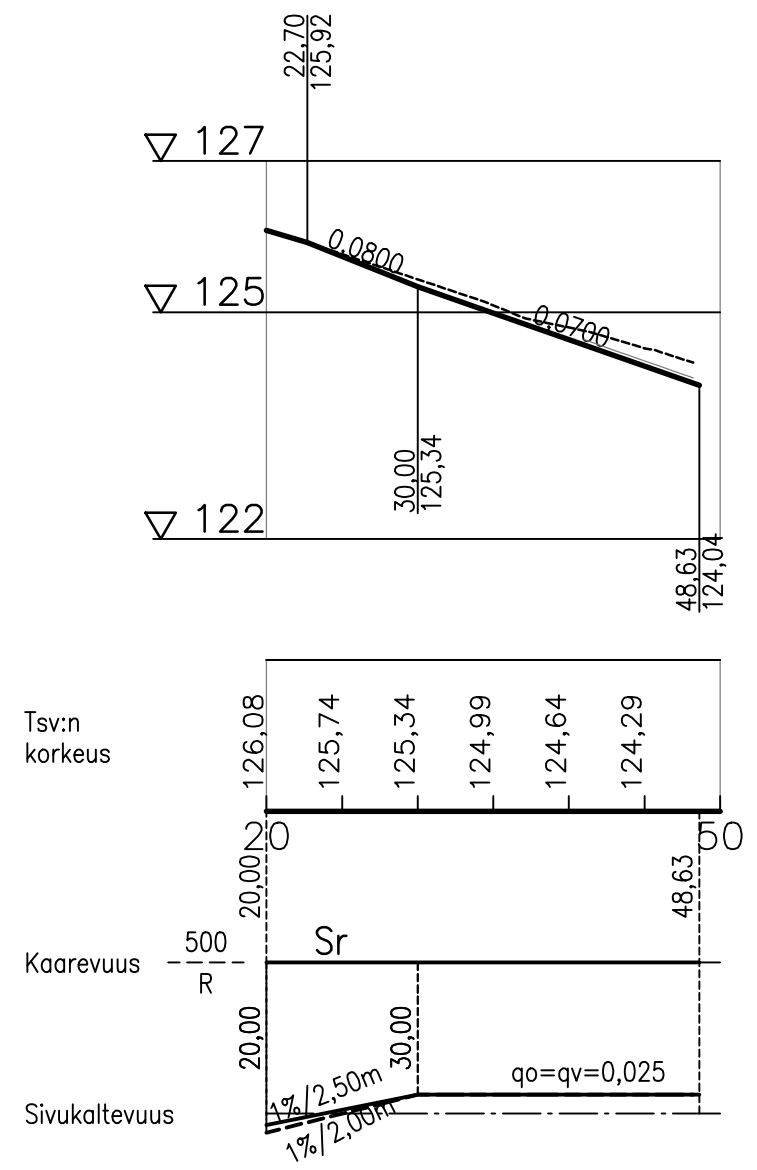

KÄYTETTY KORKEUS- JA KOORDINAATTIJÄRJESTELMÄ GK24 JA N2000.

YLÖJÄRVEN KAUPUNKI

MANNIN HULEVESISUUNNITTELU KATU JA HULEVESI

HEISKALANTIEN PLV 20-50 PITUUSLEIKKAUS 1:500/1:100

wsp
WSP Finland Oy

WSP
Heikkiläntie 7
00210 Helsinki
puh. 0207 864 11
fax. 0207 864 800

Piirt.	A. Ollila
Suunn.	A. Ollila
Tark.	A. Jokihaara

Pvm.	31.10.2019
------	------------

Piir.n:o	107
----------	-----