


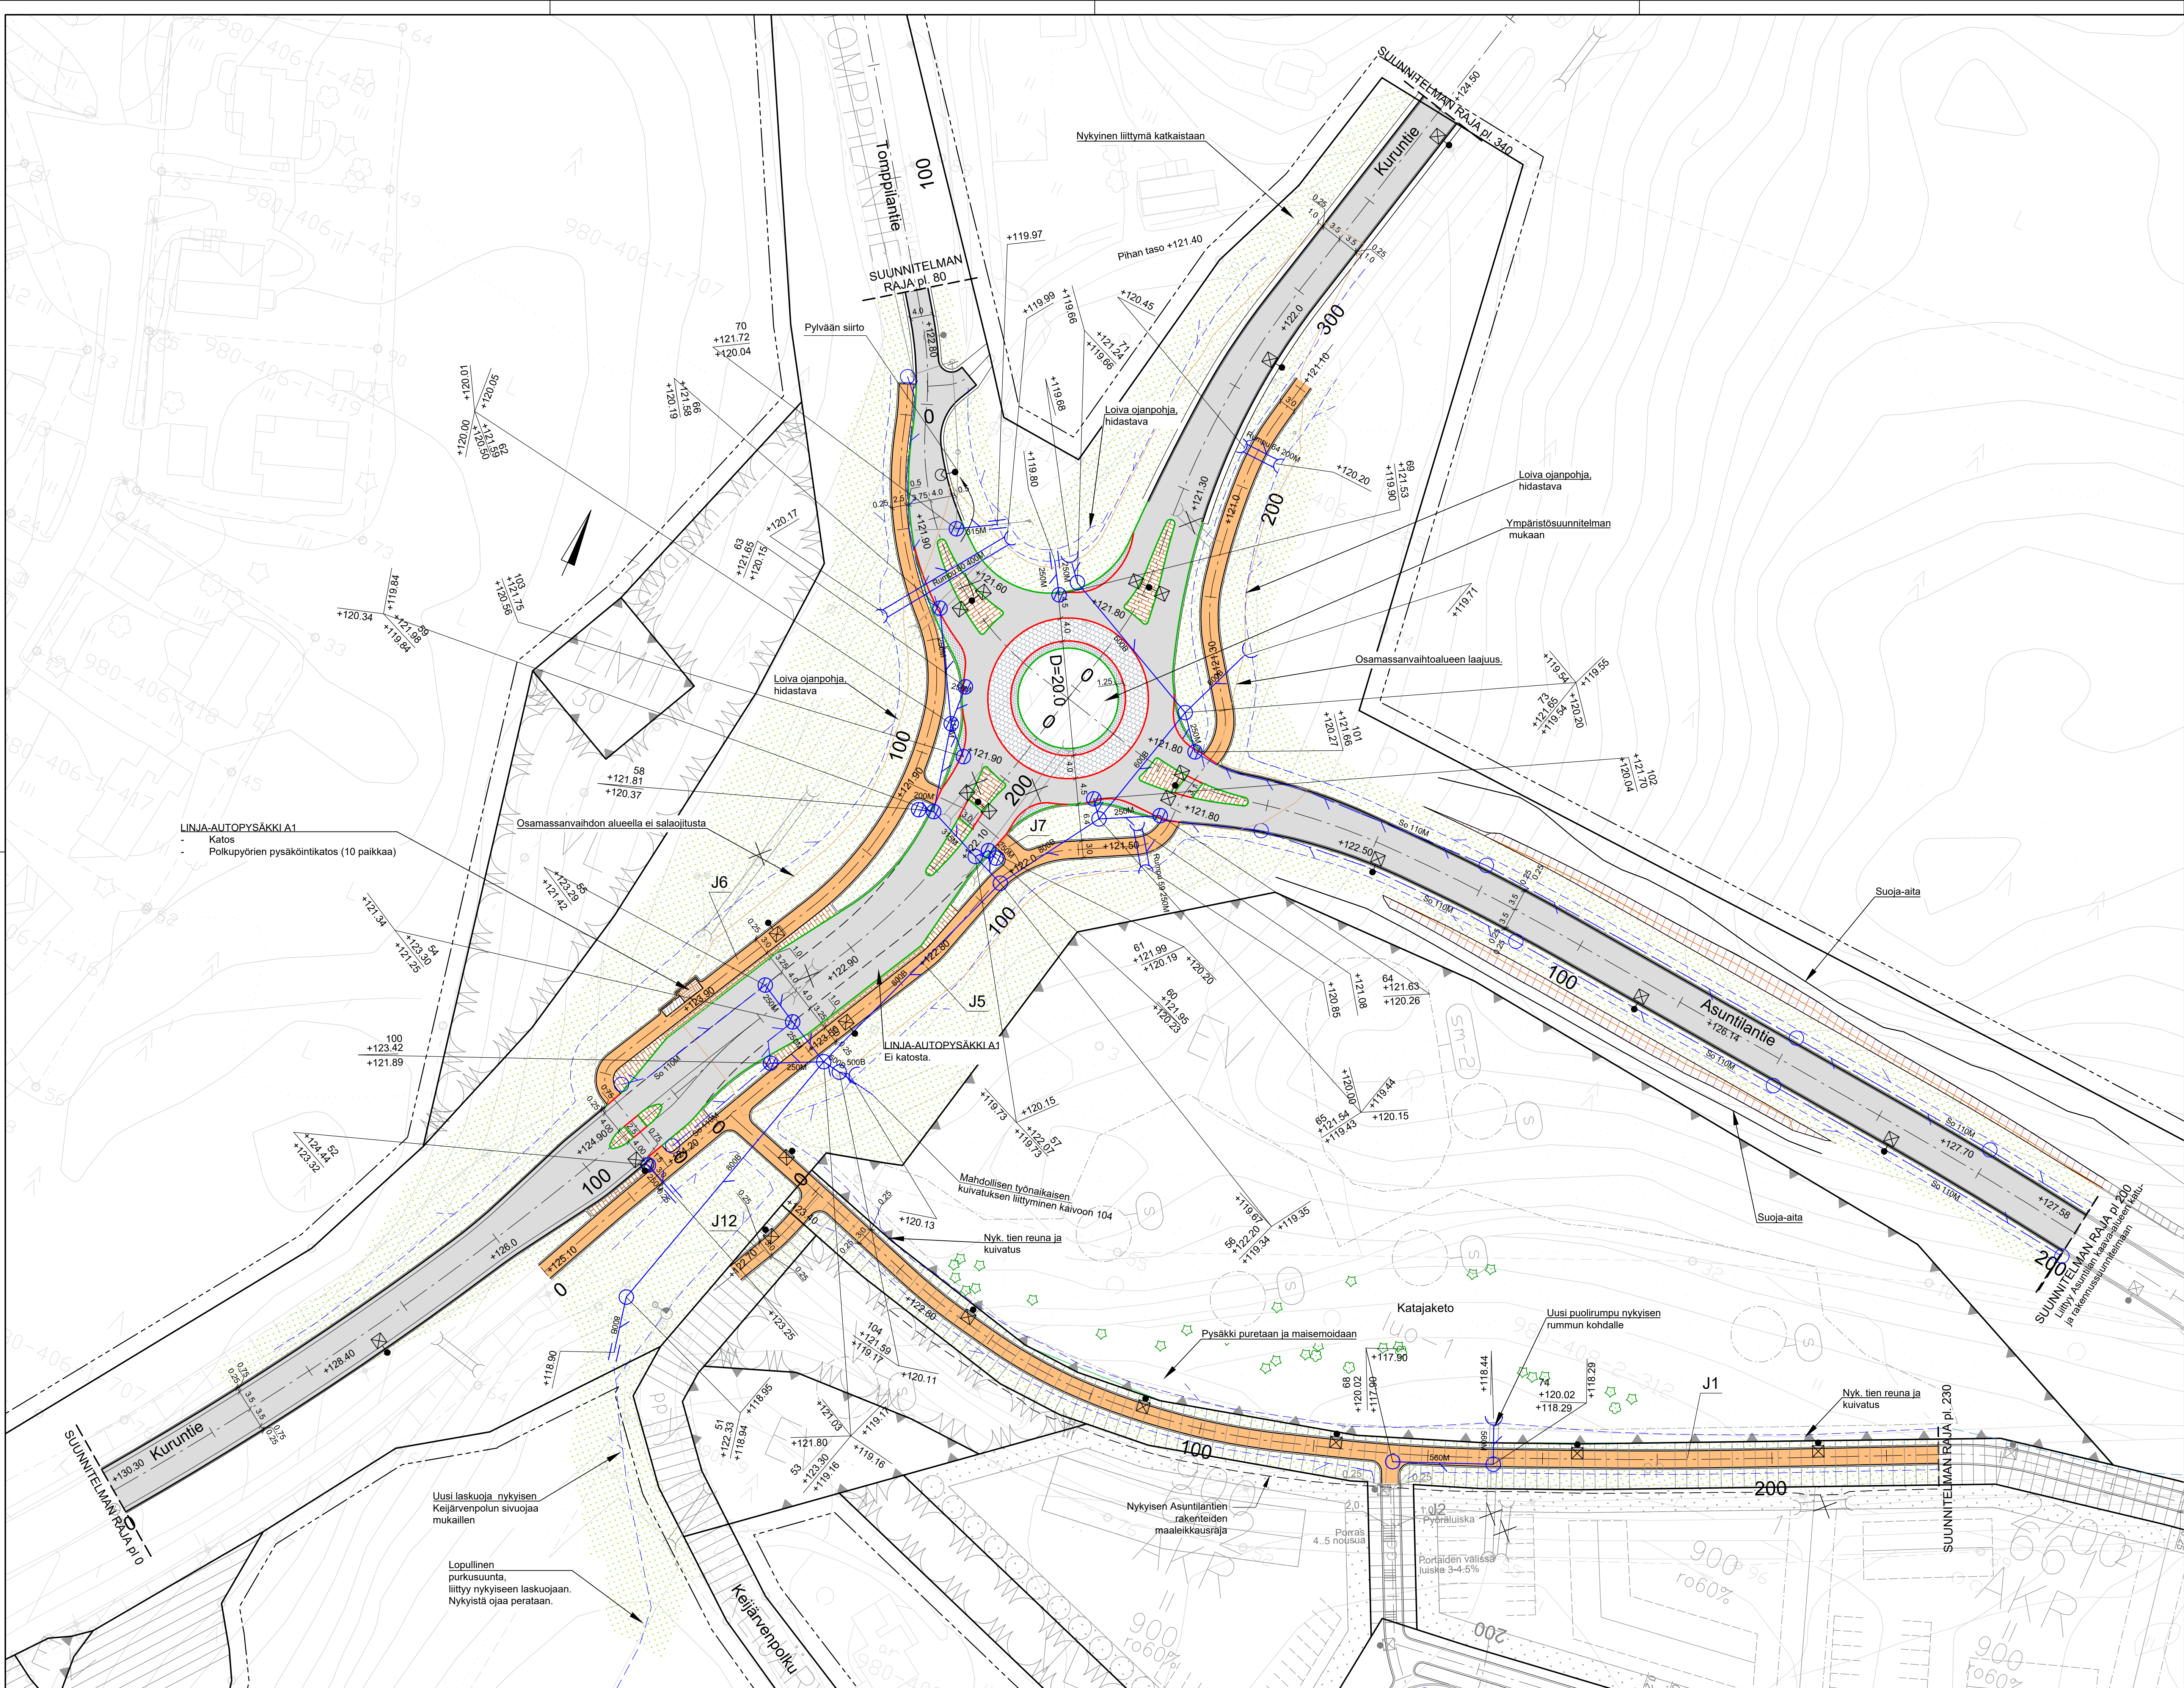

Värien selitykset:

- Ajorata
- Jkpp
- Betonikiveys
- Kenttäkiveys
- Kiveys ylijätettävä nupukiveys
- Kiveys ylijätettävä noppakiveys

- Reunakivi h=12cm
- Reunakivi madallettu + näkövammaisten opaslaatat
- Detalji kuva 21/35

- Uusi rumpu
- Uusi hulevesiemäri / puolirumpu purku
- Uusi hulevesiemäri / puolirumpu imu
- Uusi hulevesikaivo, ritilä- tai kupukansi
- Uusi huleveden tarkastuskaivo, umpikansi
- Uusi valaistus
- Nykyinen valaistus


Kiertotilaan on esitetty hidastavia 3 cm reunakivellä olevia ylijätettäviä "kainalokiveyksiä" noppakivellä. Alueiden muoto on hyvin kaareva. Tilaajan suostumuksella kiveykset voi vaihtaa AB 16 päällysteeksi.

Kiertoliittymässä on nopeutta rajoittavia ylijätettäviä kiveyksiä.
-Nupukivet ylijätettävä osuus 3 cm reunakivellä, leveys 4 m.
-Noppakivet ylijätettävä osuus 5 cm reunakivellä, leveys 1.25m (HCT-rekat)

Osittainen massanvaihto tehdään paaluvälille Kuruntie plv 140-289. Savikerros on kiertoliittymän alueella paksuimmillaan n. 4 m syvä.

ETRS-GK24, N2000

Maat	Lisätyt korkeudet kuivatuksen	16.2.2021	SHa	JaS
Maat	Muutos	Pvm.	Suom.	Tark.
Maantien 2774 Kuruntien ja Asuntiantien kiertoliittymän katu- ja rakennus suunnitelma, Ylöjärvi				
Päivityksen sisältö				
Asemapiirustus				
A-INSINÖÖRIT		Pvm.	Tark.	Jukka Hakala
		29.01.2021	Hyv.	
		Ylöjärven kaupunki		
Pvm.	Suunn. / Proj.p.	Pvm.	Tark.	Mikko Harjula
29.01.2021	Tark. Jarmo Stenvik	29.01.2021	Hyv.	
Tieteriksetunnus	Mittakaava	Piir.no		
	1:500			1/29

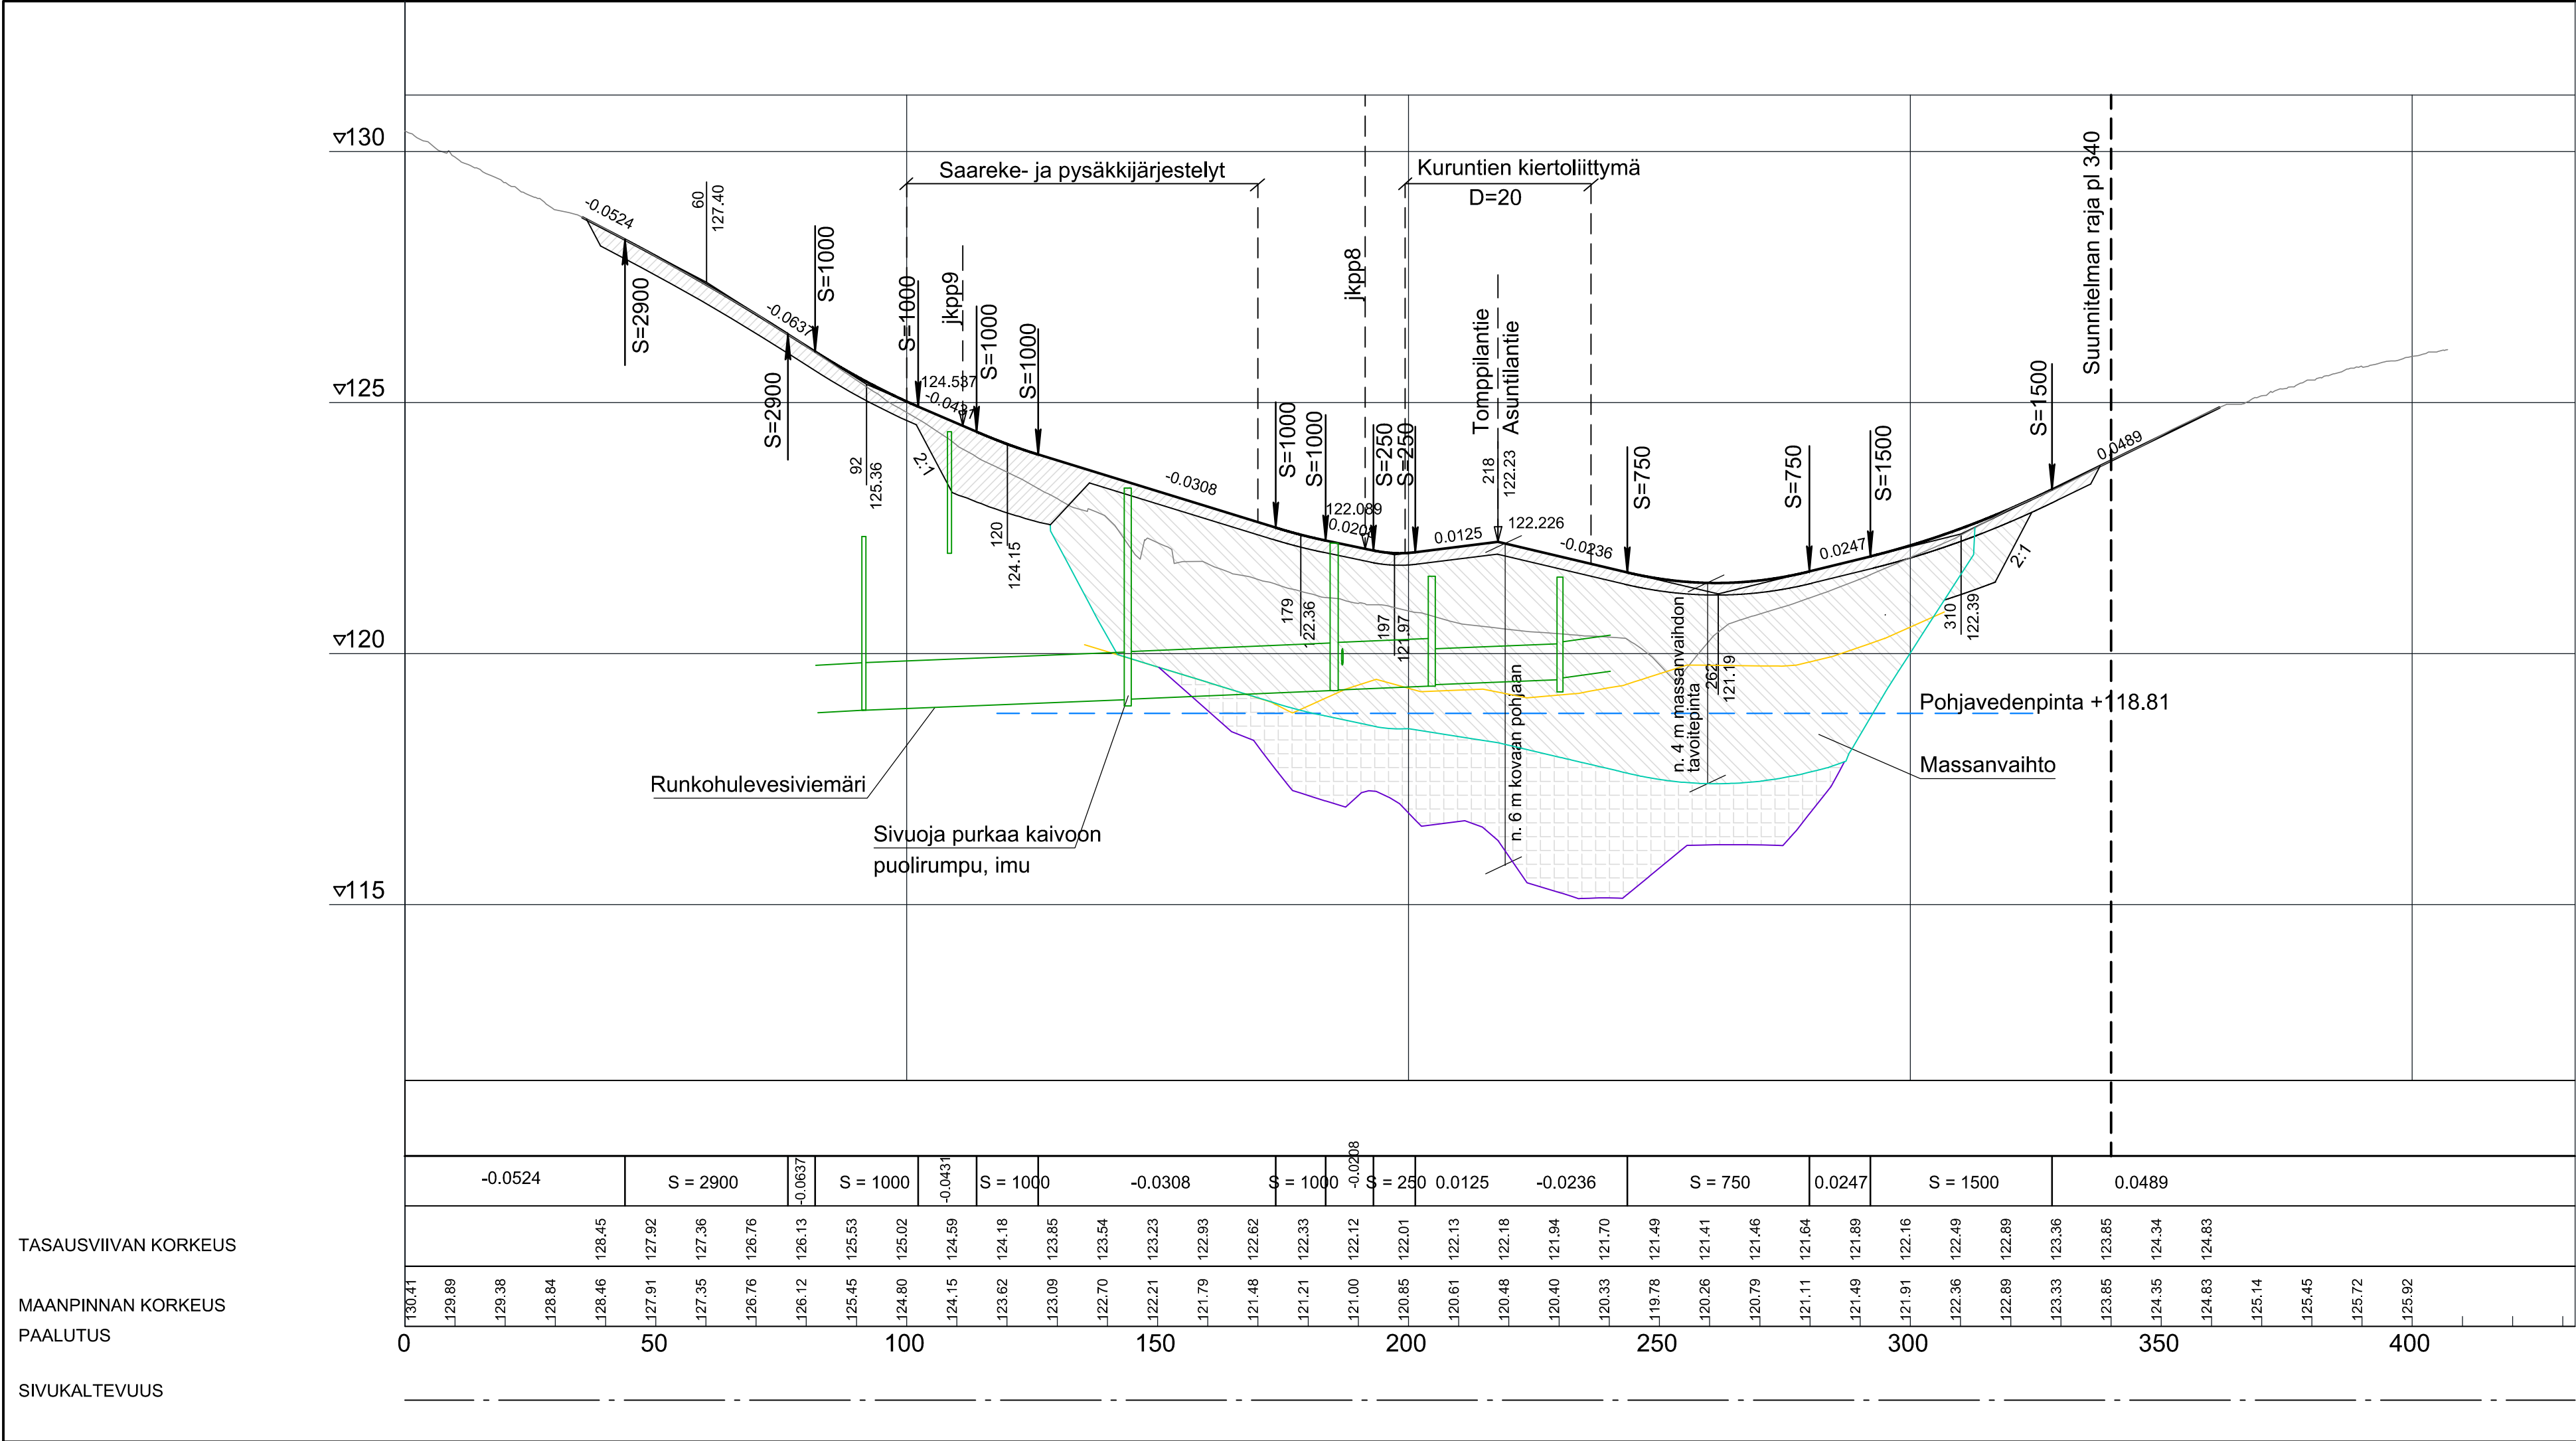


TASAUSVIIVAN KORKEUS

MAANPINNAN KORKEUS

PAALUTUS

SIVUKALTEVUUS

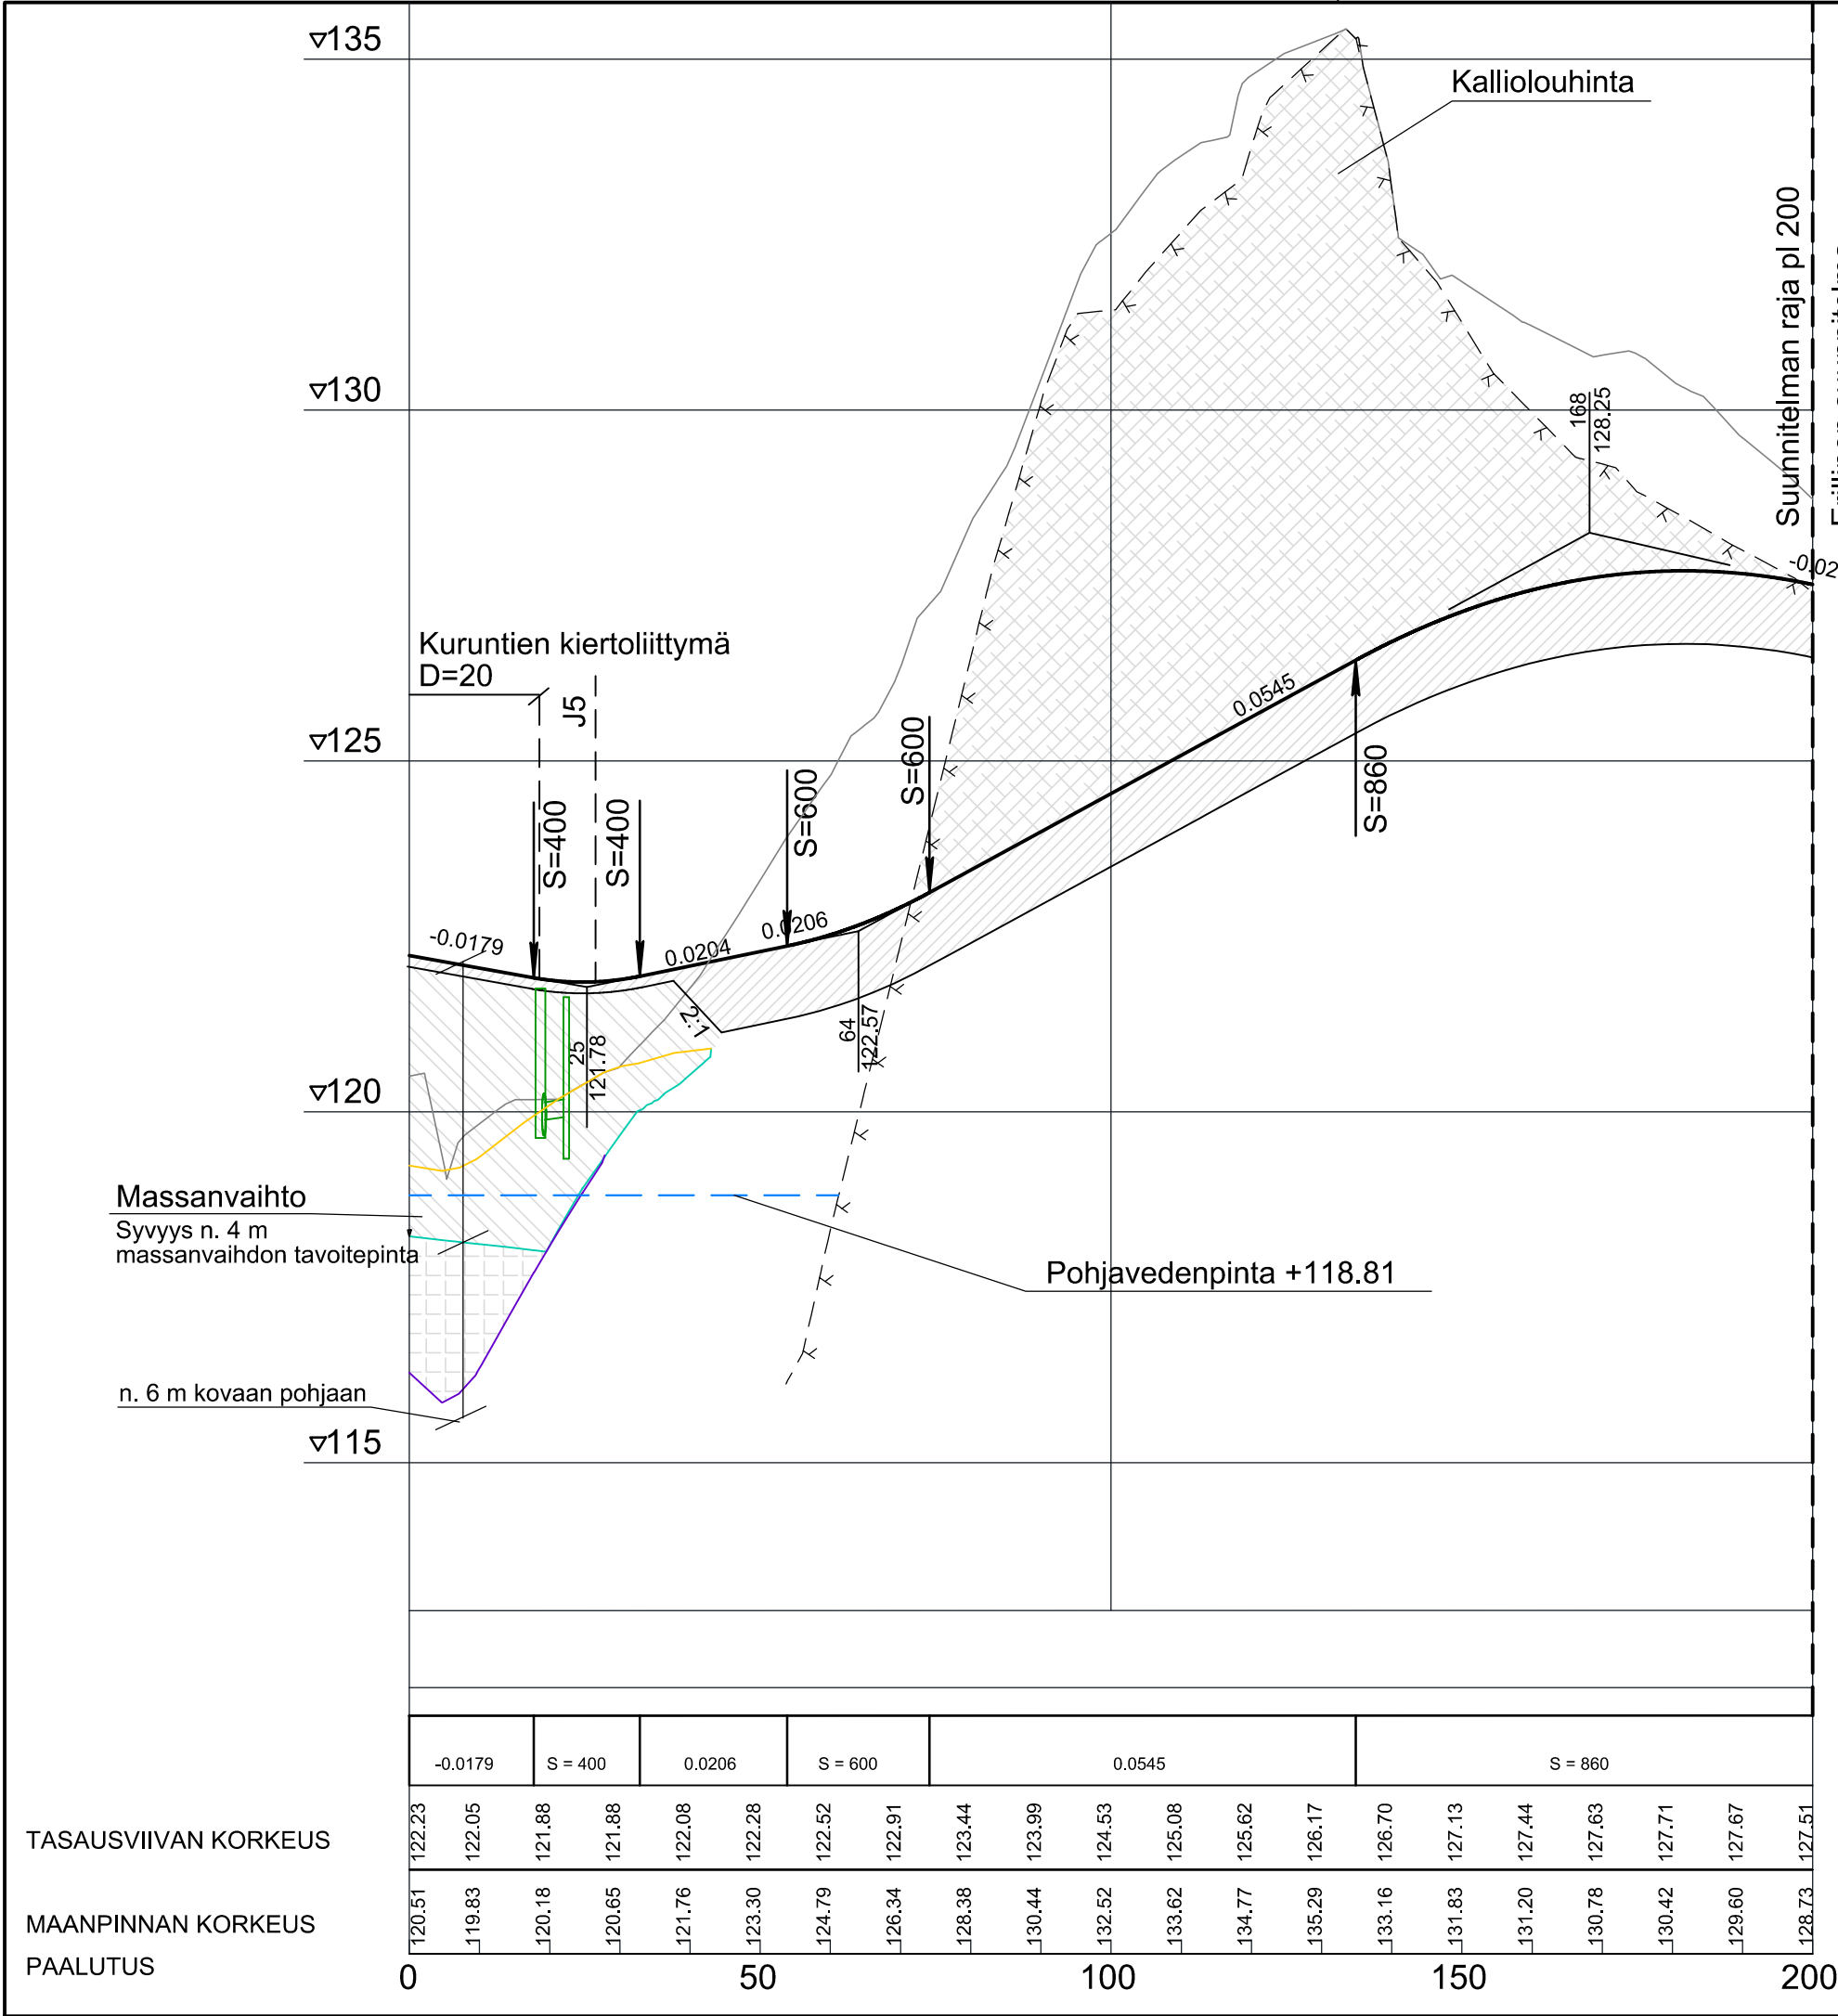

TYYPPIPOIKKILEIKKAUKSET PIIRUSTUKSESSA NRO 6 / 35

- Pohjavedenpinta +118.81 . Mittauspiste pohjavesiputki kiertoliittymän alueella.
- Rakennekerrokset
- Arvioitu saven yläpinta
- Massanvaihtokaivannon tavoitepinta
- Arvioitu saven alapinta
- Rakennekerrokset
- Massanvaihtoon kuuluva kaivanto
- Arvio jätettävän saven määrästä

KATULUOKKA
- Asuntilantie 3

ETRS-GK24, N2000


Merkki	Muutos	Pvm.	Suunn.	Tark.
Hankkeen nimi				
Maantien 2774 Kuruntien ja Asuntilantien kiertoliittymän katu- ja rakennus suunnitelma, Ylöjärvi				
Piirustuksen sisältö				
Pituusleikkaus Asuntilantie plv 0 - 200				
		Pvm.	Tark.	Jukka Hakala
		29.01.2021	Hyv.	
		Ylöjärven kaupunki		
		Pvm.	Tark.	Mirko Harjula
		29.01.2021	Hyv.	Tekla xx.xx.2021
Tierekisteritunnus		Mittakaava		
		1:1000 / 1:100		Piir.no
		3/35		

MATKA
KALTEVUUS / PYÖRISTYSSÄDE

TASAUSVIVAN KORKEUS


MAANPINNAN KORKEUS

PAALUTUS

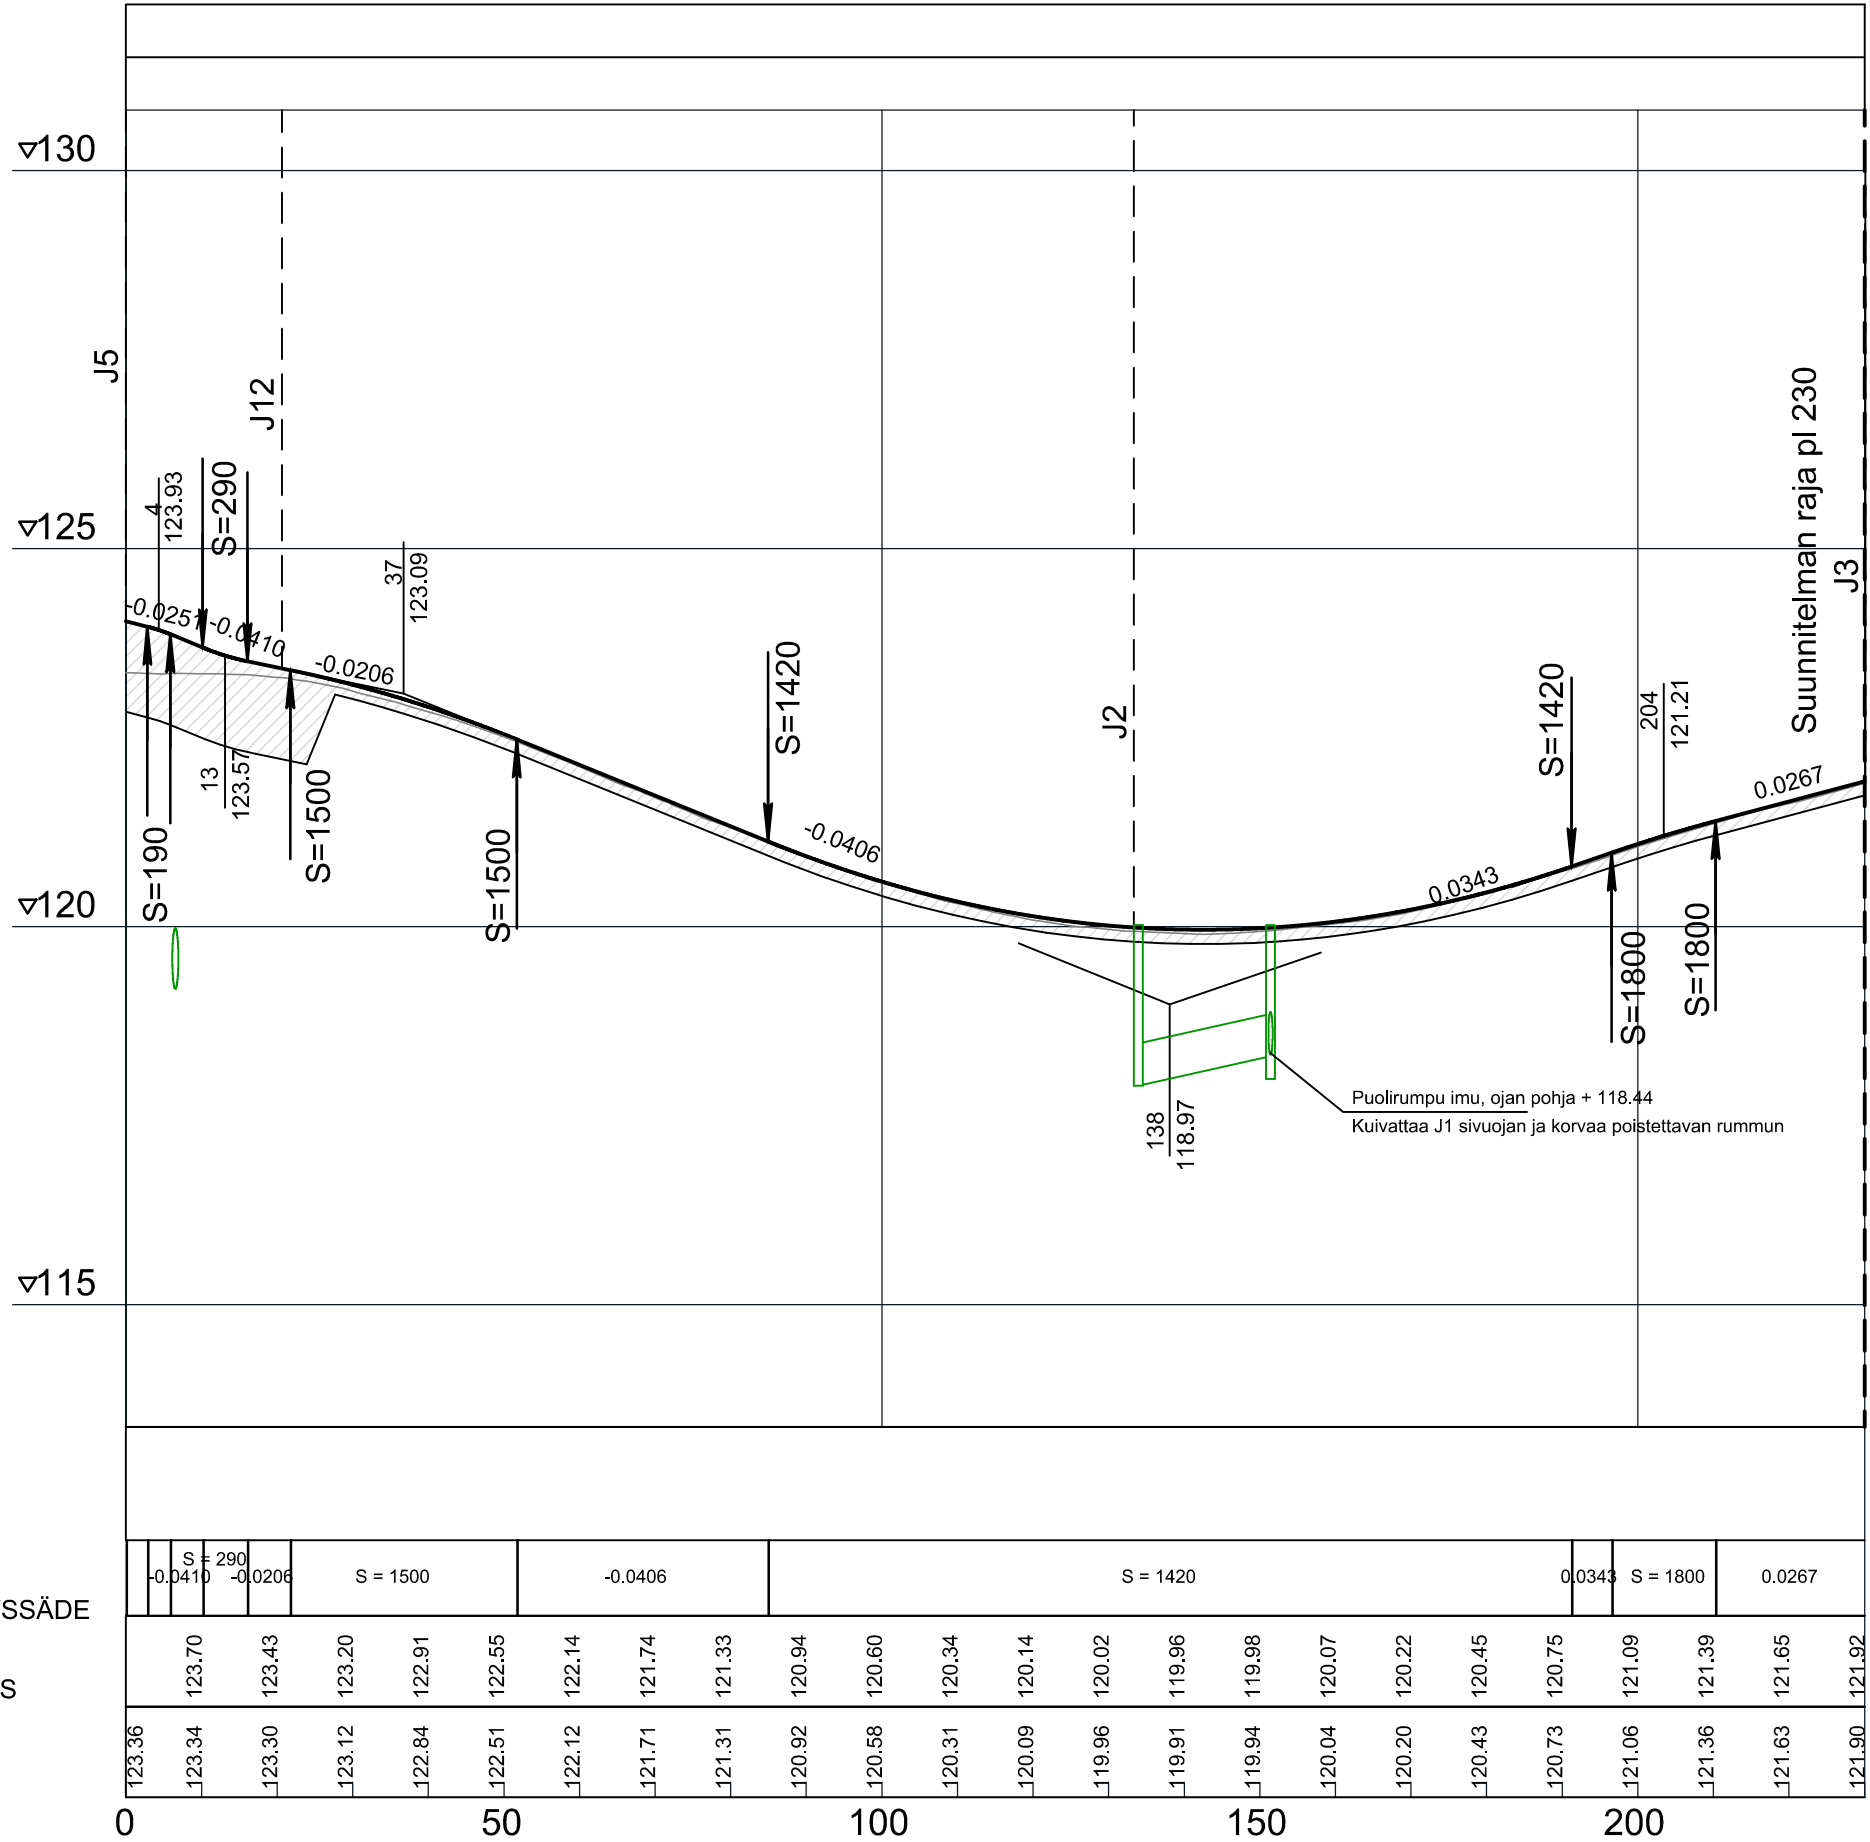

Erillinen suunnitelma
Asuntilan kaava-alueen KRS


TYYPPIPOIKKILEIKKAUS

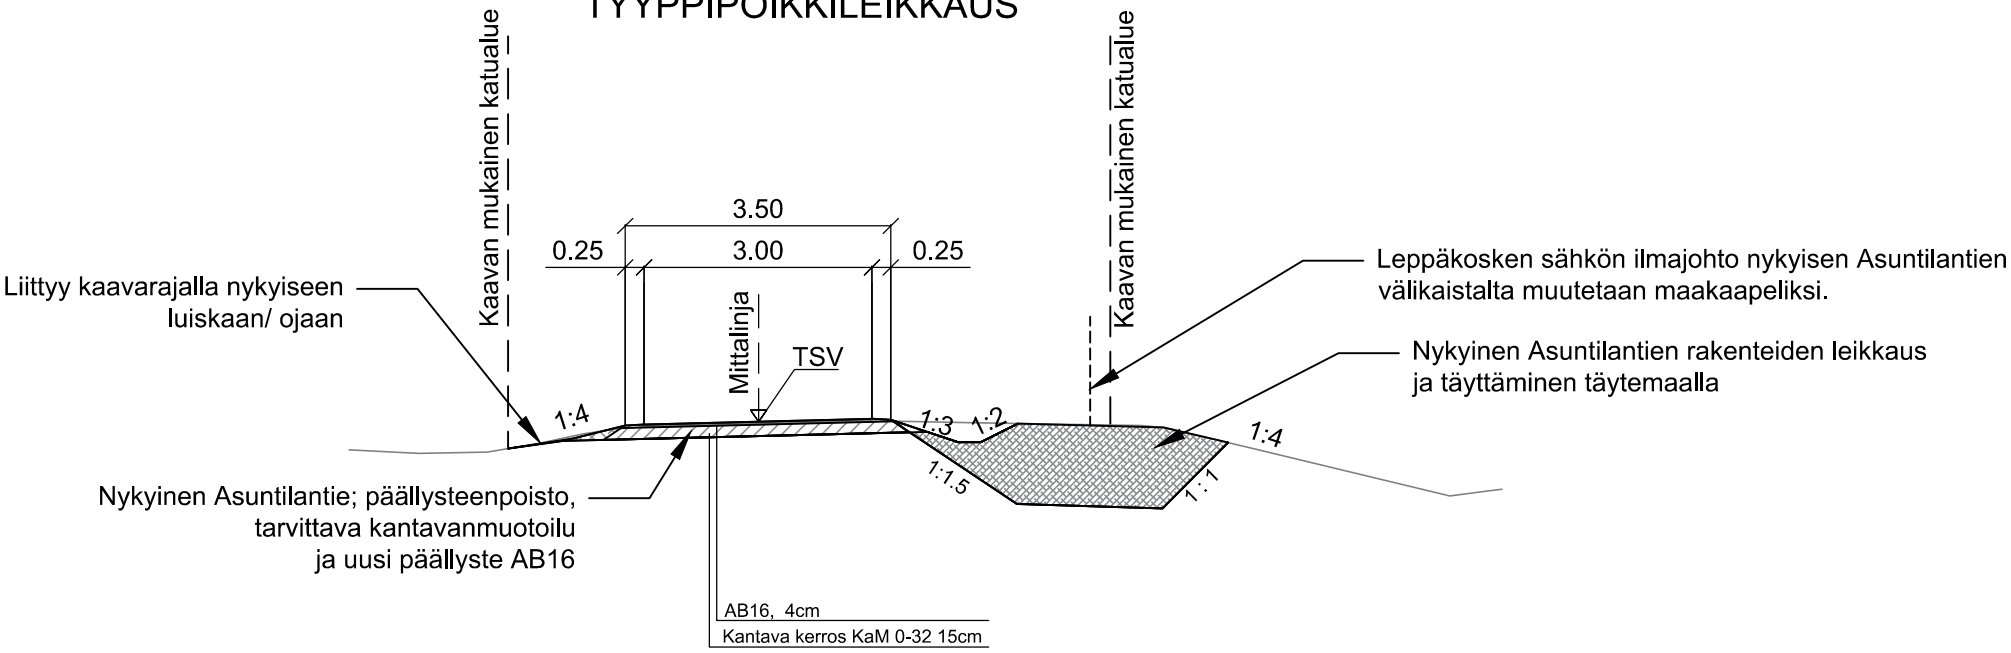

KATULUOKAT
- J-tie 6


ETRS-GK24, N2000

Merkki	Muutos		Pvm.	Suunn.	Tark.
Hankkeen nimi					
Maantien 2774 Kuruntien ja Asuntilantien kiertoliittymän katu- ja rakennus suunnitelma, Ylöjärvi					
Piirustuksen sisältö					
Pituus- ja typpipoikkileikkaus J1 plv 0 - 230					
					
			Pvm.	Tark.	Jukka Hakala
			29.01.2021	Hyv.	
					
			Ylöjärven kaupunki		
Pvm.	Suunn. / Proj.p.	Sari Haapalainen	Pvm.	Tark.	Mirko Harjula
29.01.2021	Tark.	Jarmo Stenvik	29.01.2021	Hyv.	Tekla xx.xx.2021
Tieregisteritunnus			Mittakaava		Piir.no
			1:1000 / 1:100		5/35


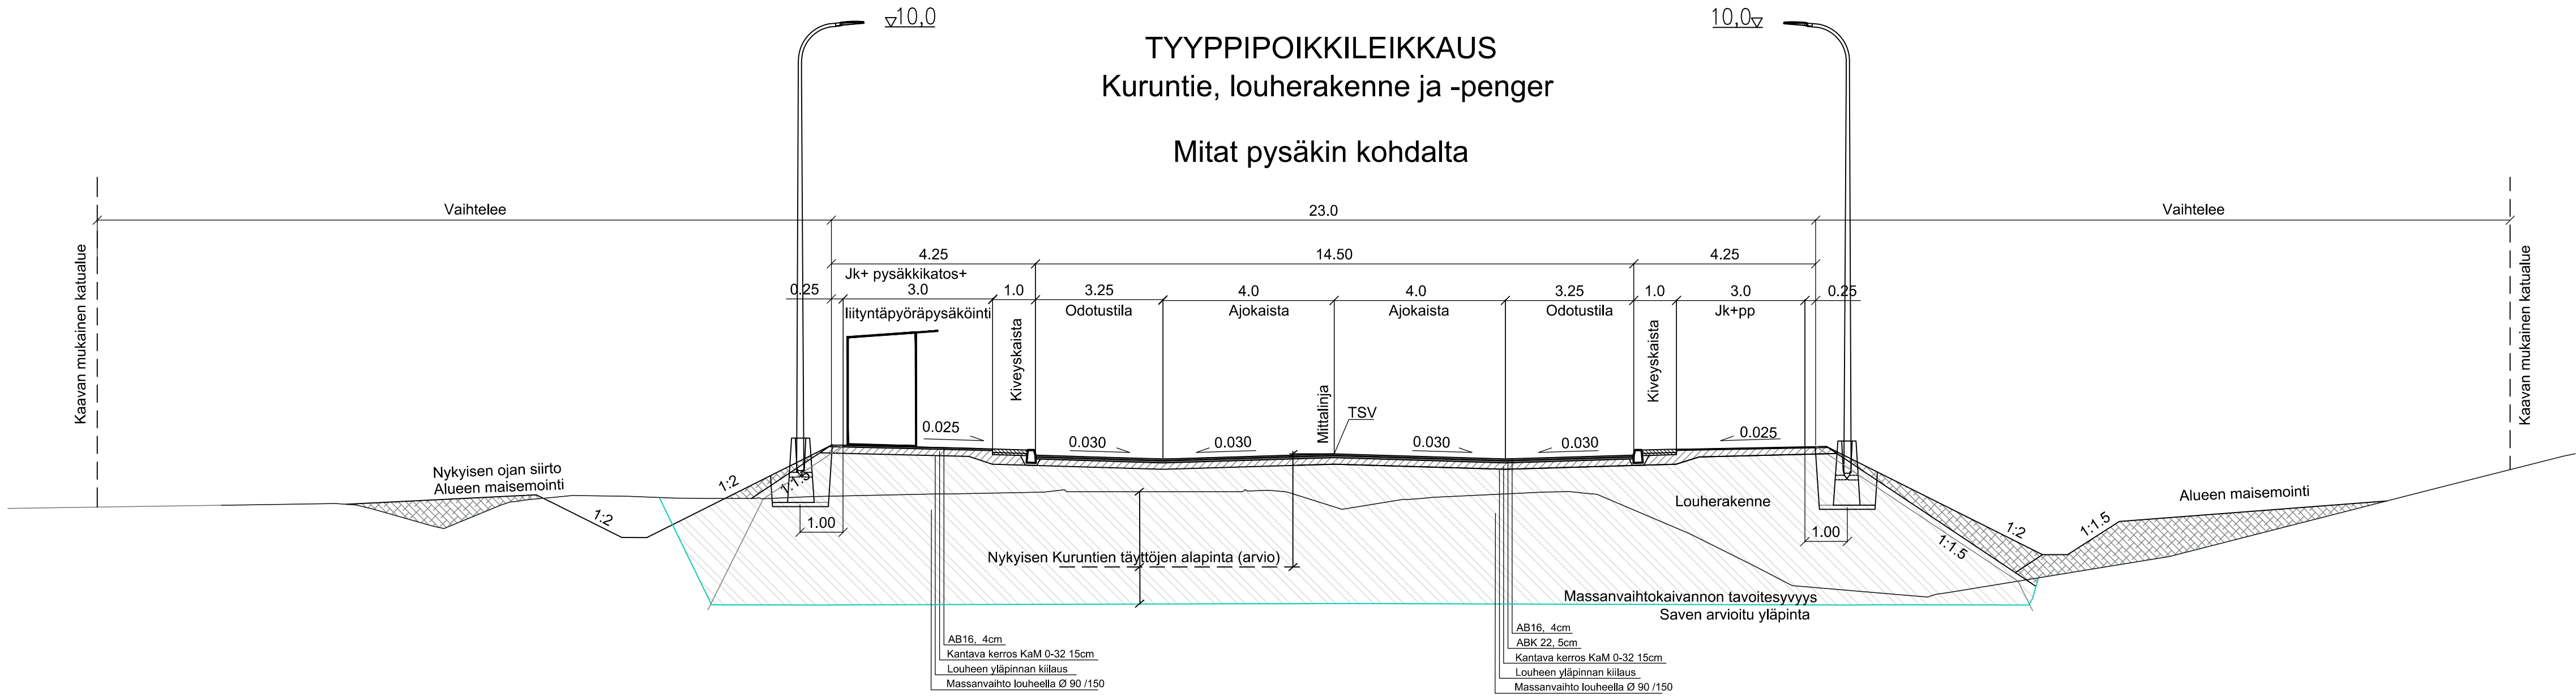


- KATULUOKAT
- Kuruntie 3
 - Asuntilantie 3
 - Tomppilantie 5
 - J-tie 6


TYYPPIPOIKKILEIKKAUS
Kuruntie, nykyisen tien parantaminen
plv 40-90

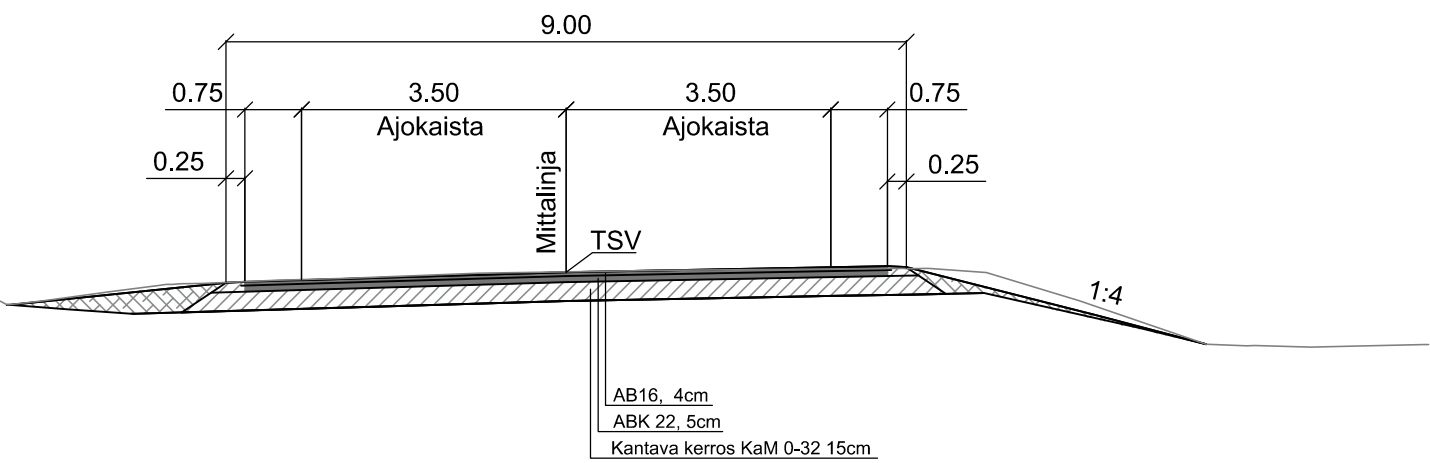

Nykyinen Kuruntie plv 0-40

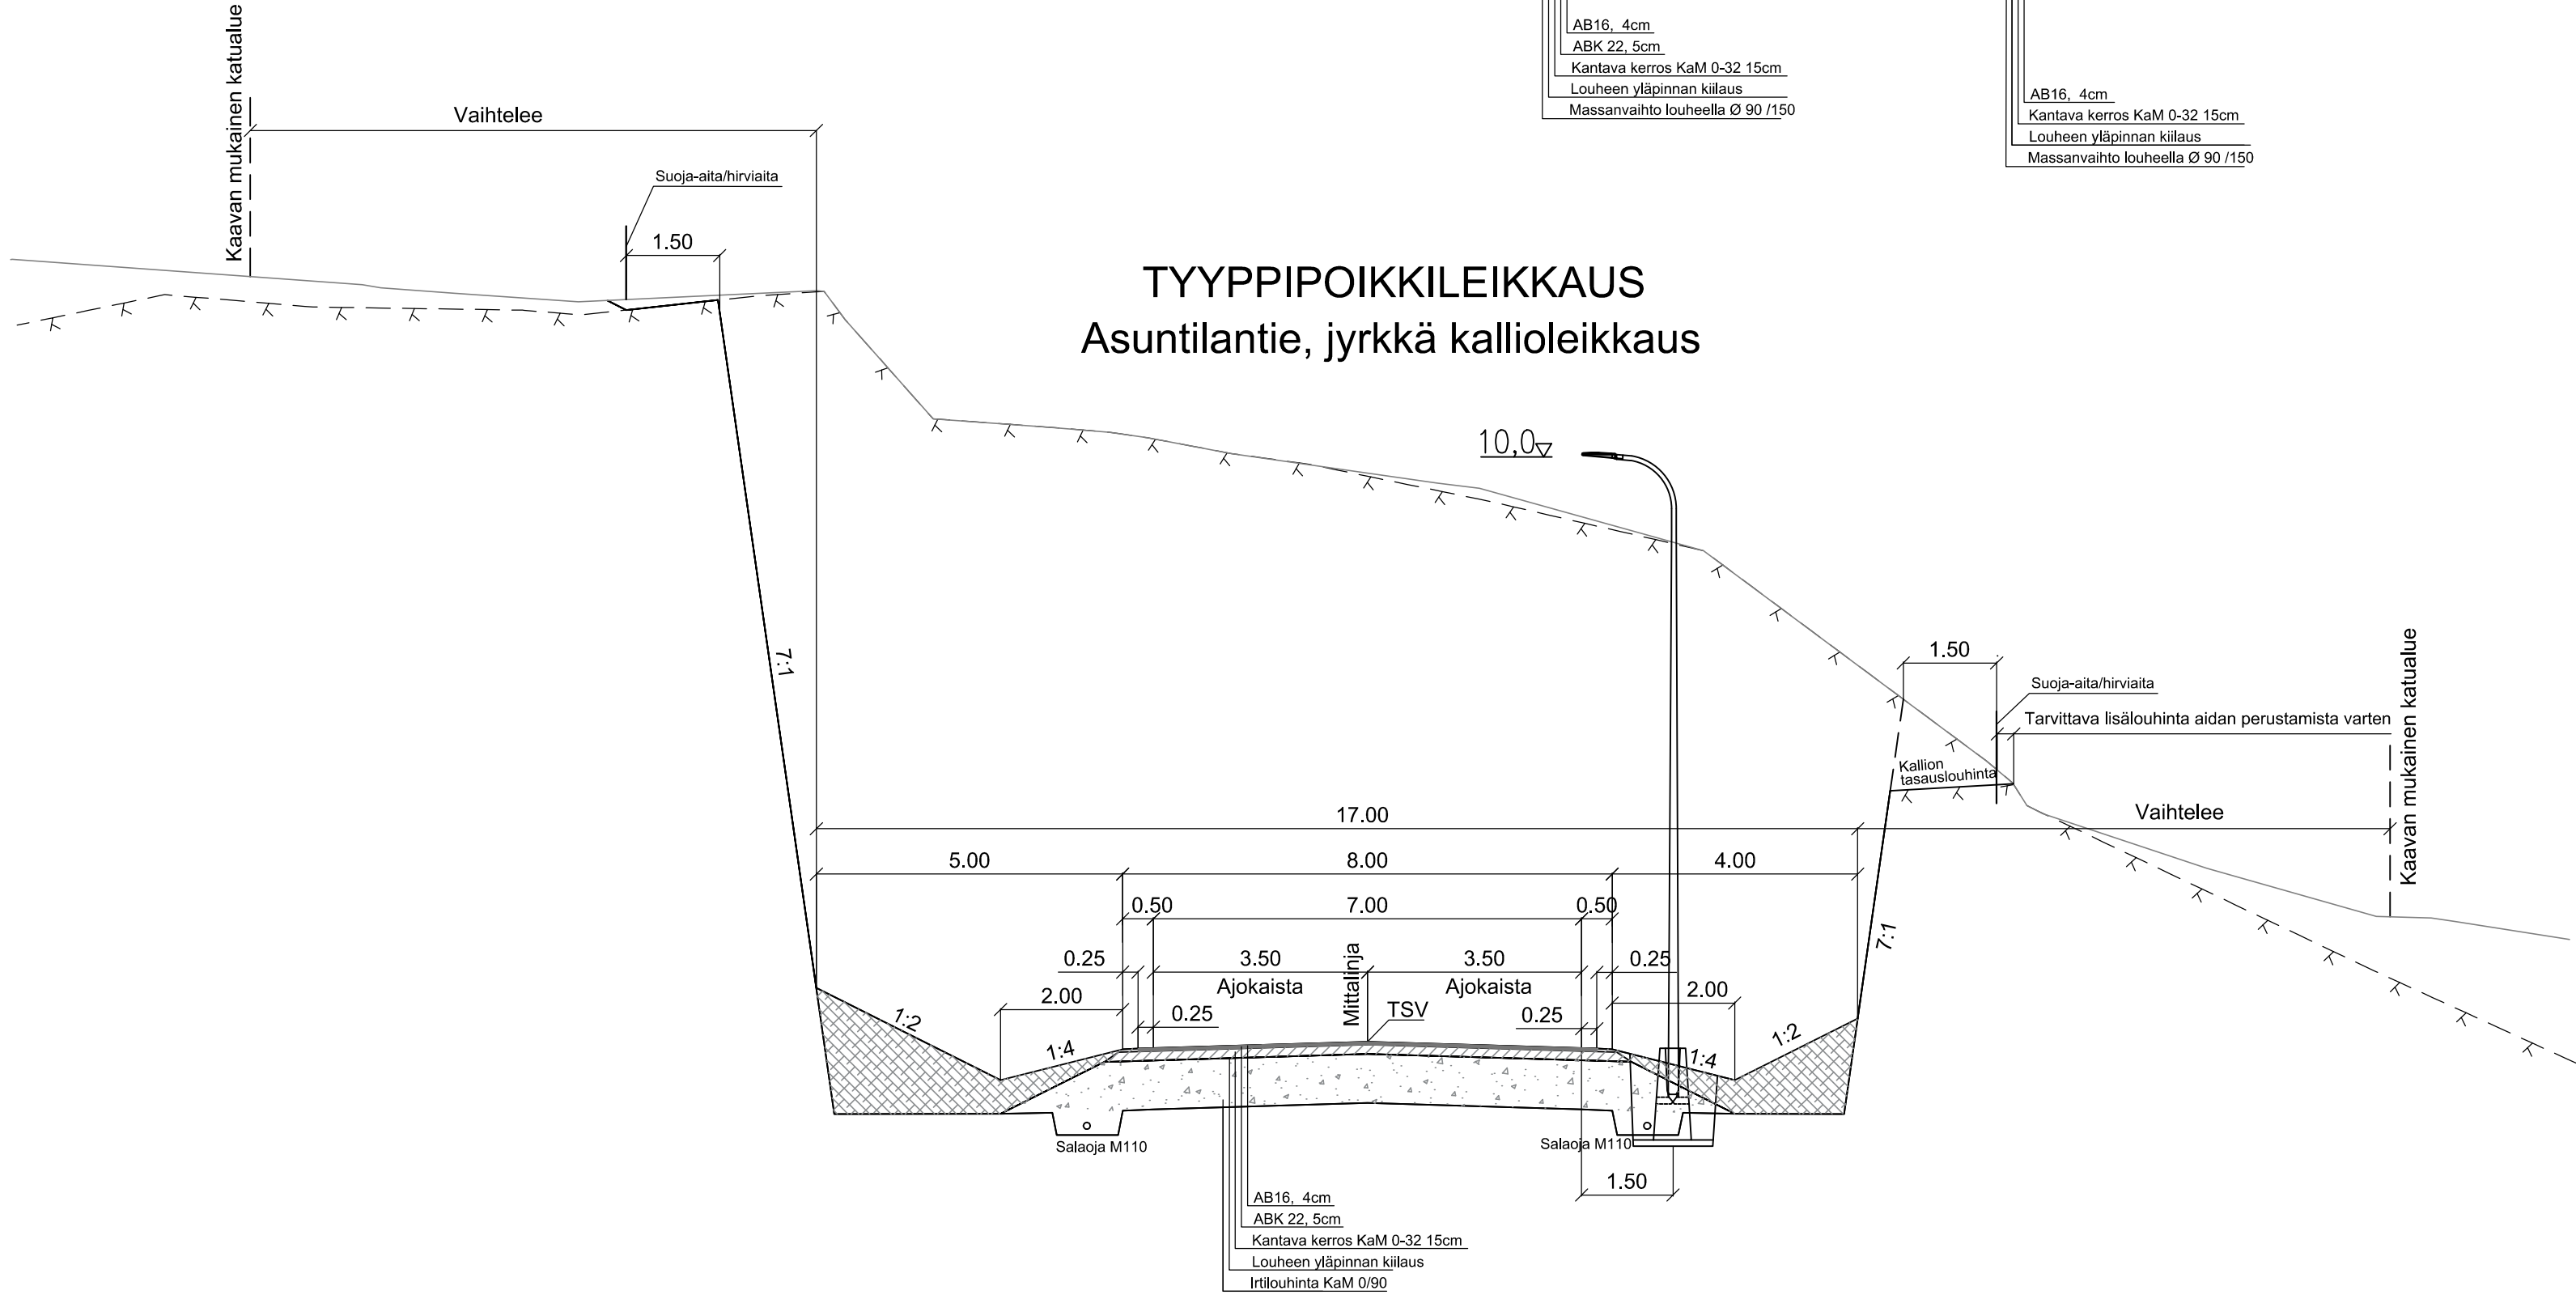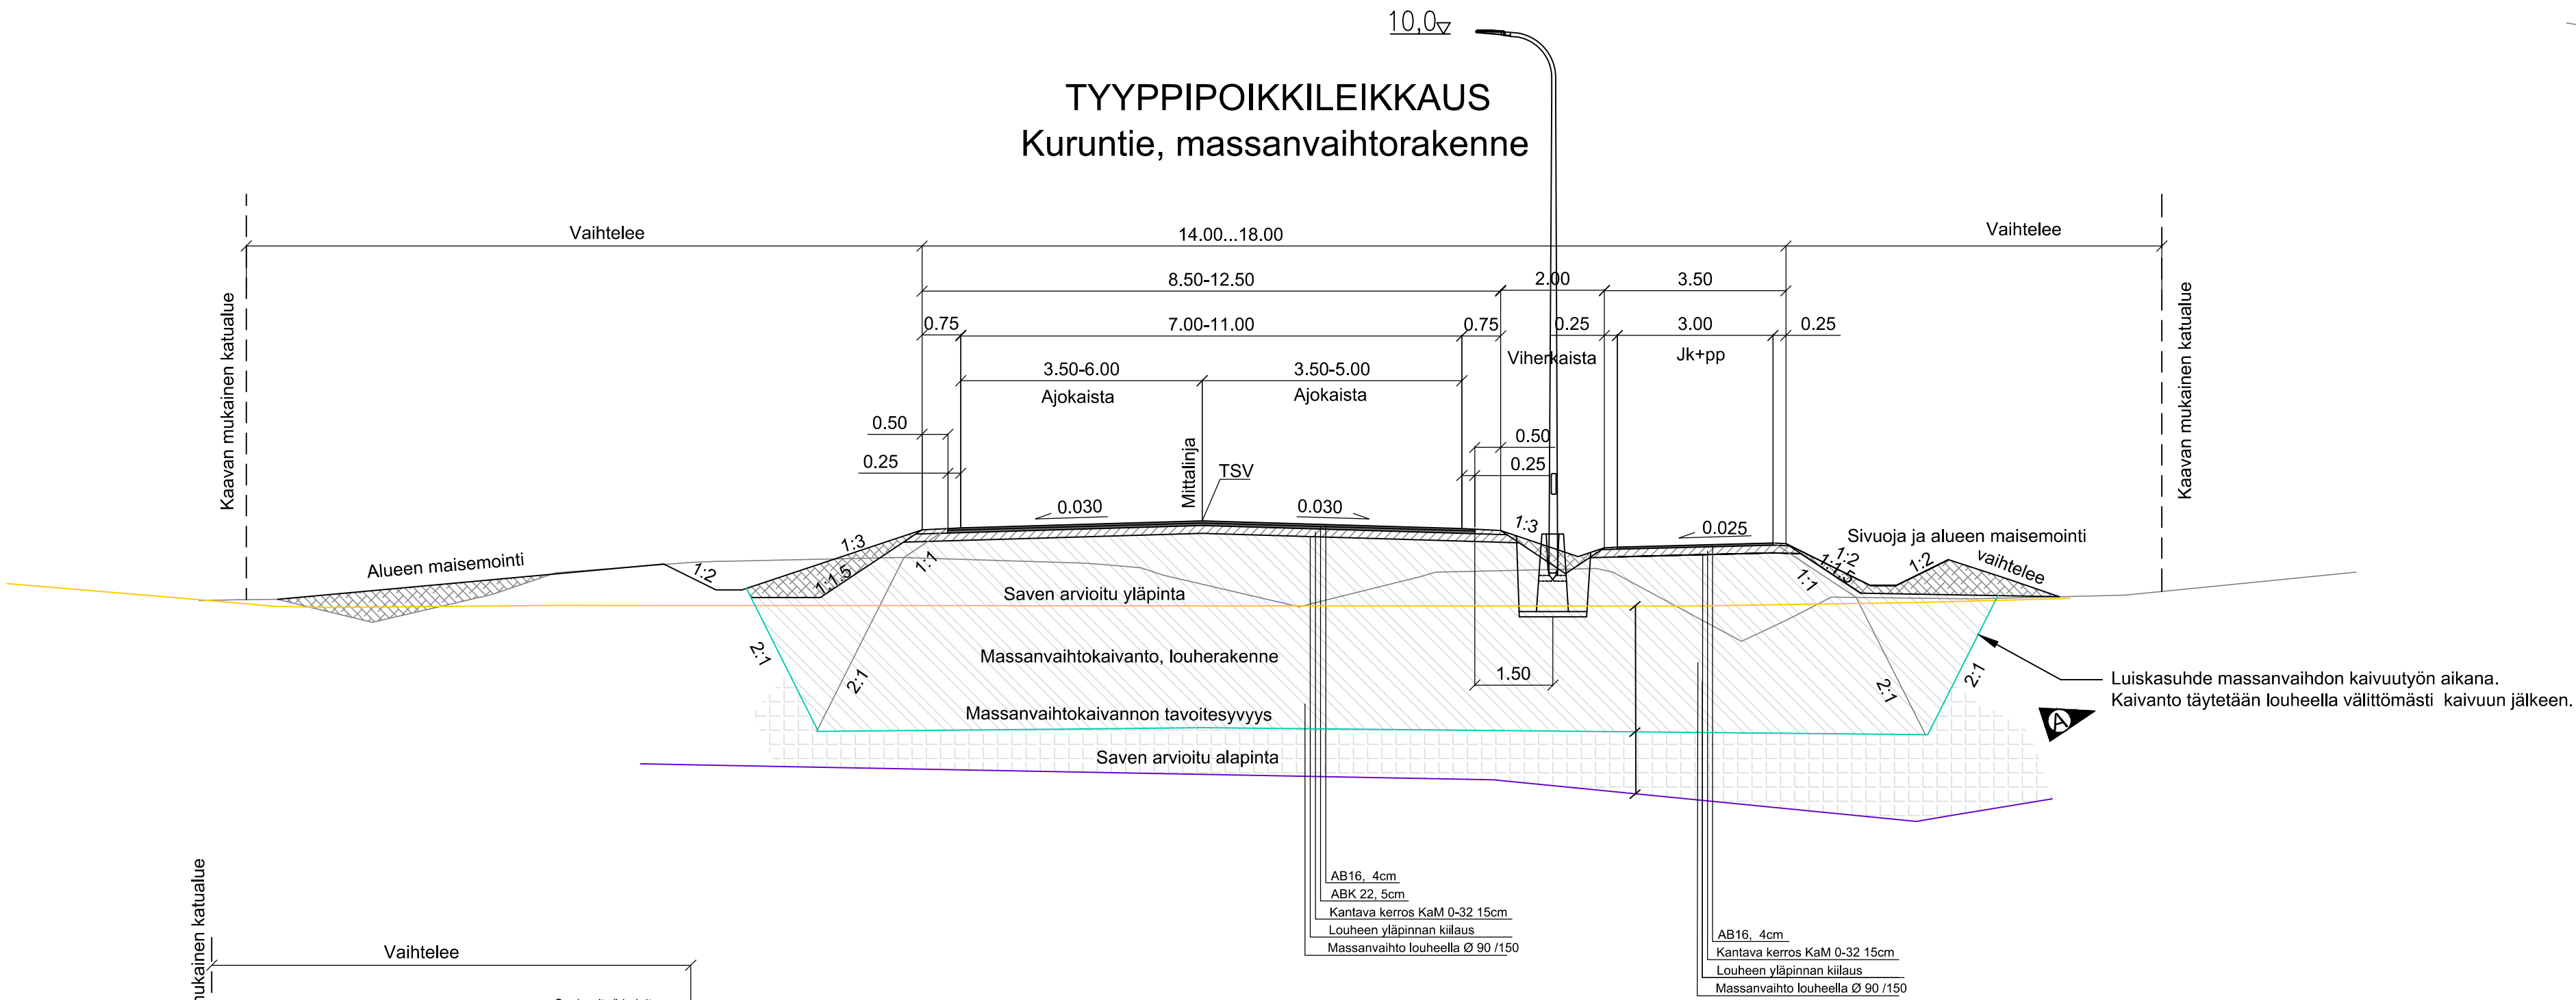

TYYPPIPOIKKILEIKKAUS
Asuntilantie, loiva kallioleikkaus sekä maaleikkaus

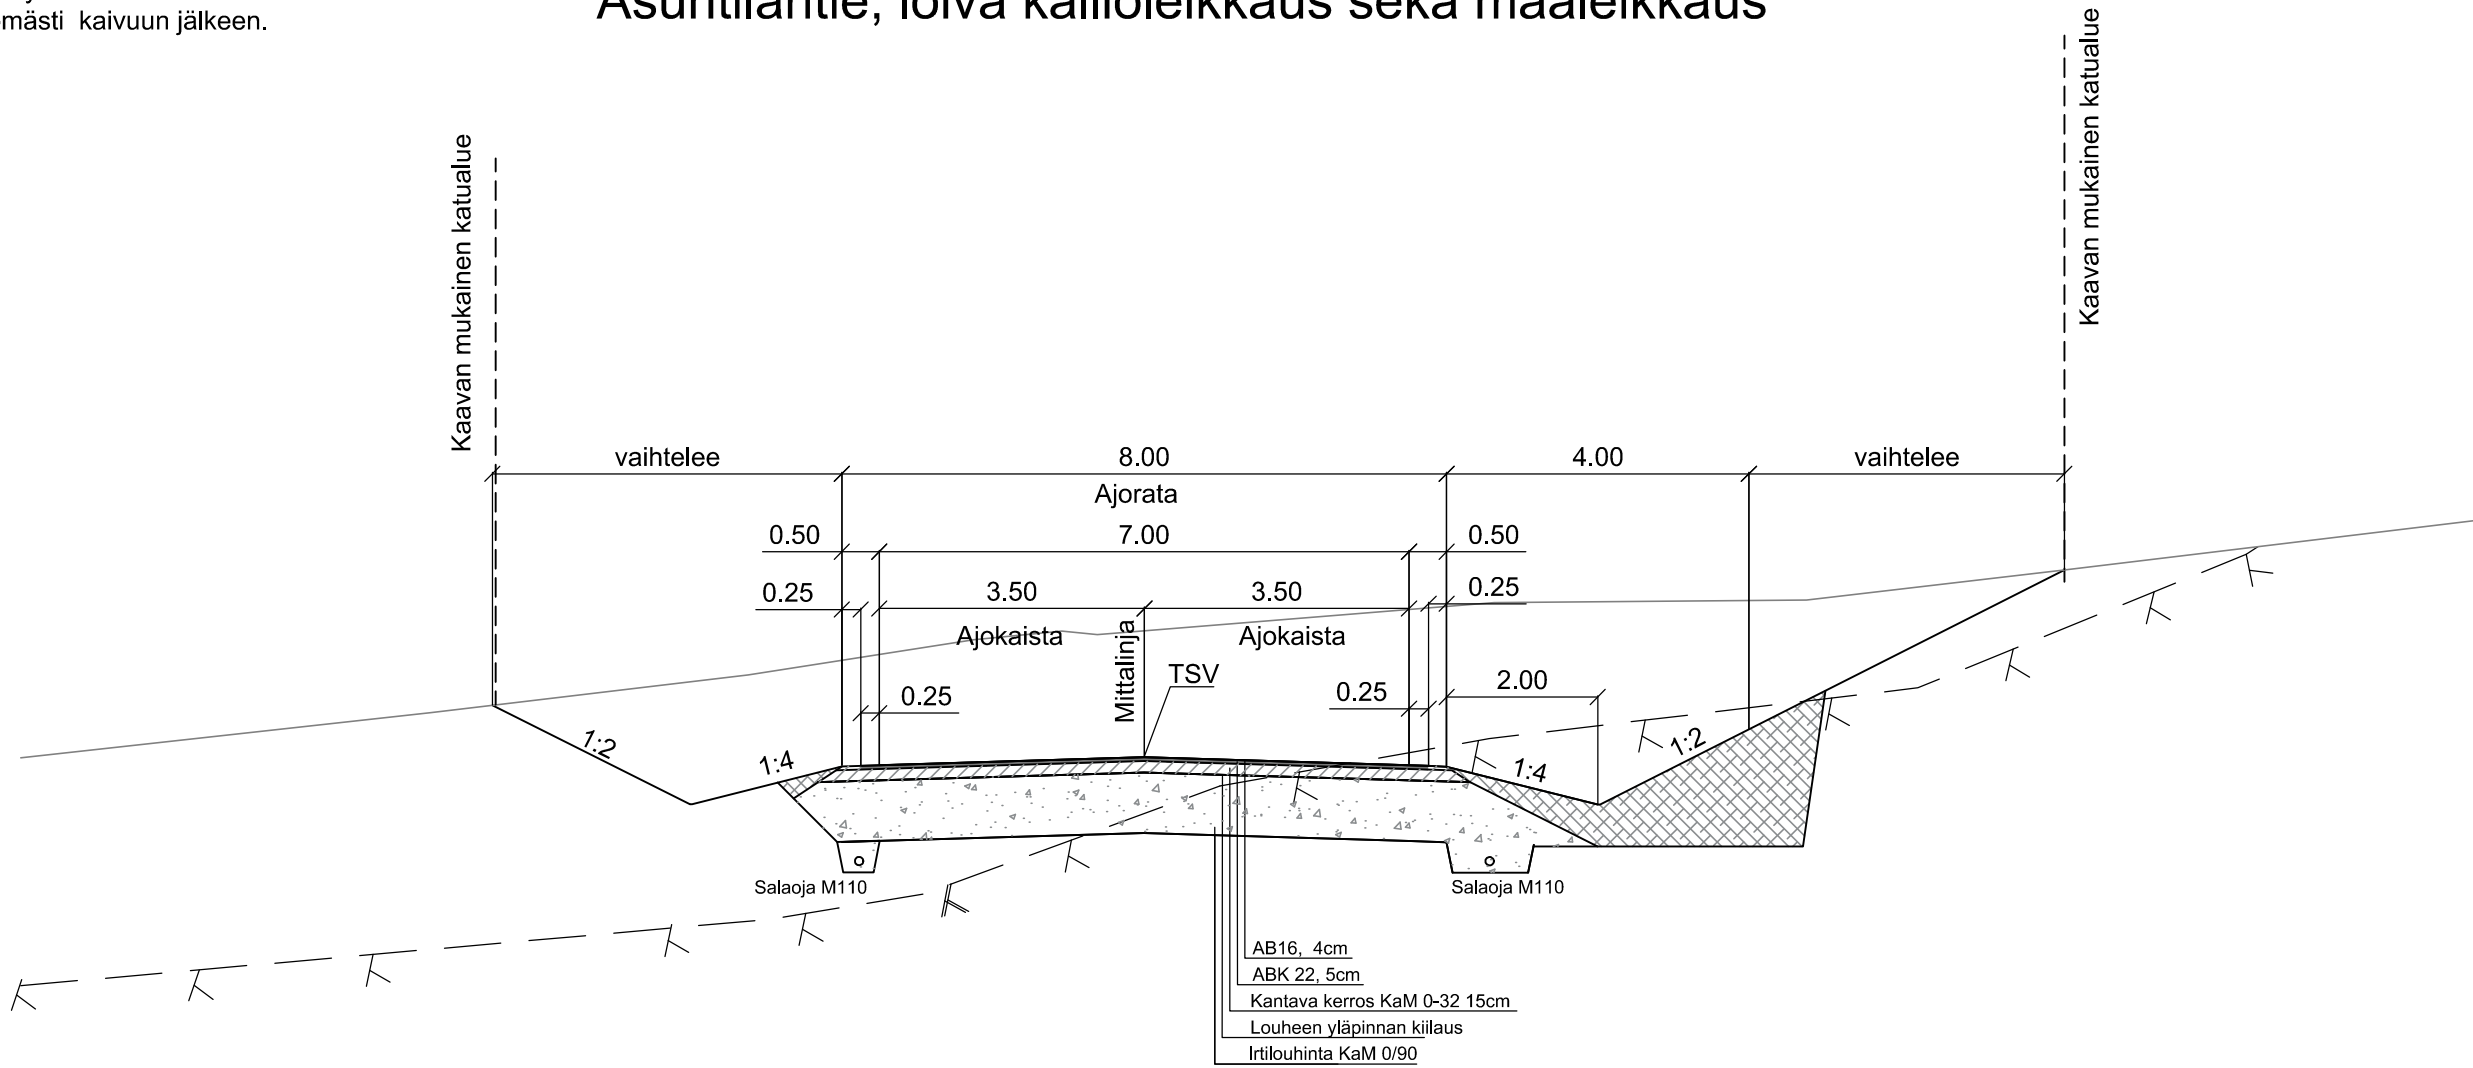

ETRS-GK24, N2000

		Massanvaihtokaivannon suunnittelimen täydentämisistä.		16.2.2021	SHa	JaS		
Merkki	Muutos	Pvm.	Suunn.	Tark.				
Hankkeen nimi								
Maantien 2774 Kuruntien ja Asuntilantien kiertoliittymän katu- ja rakennus suunnitelma, Ylöjärvi								
Piirustuksen sisältö								
Tyyppipoikkileikkaukset Kuruntie ja Asuntilantie								
		 Elinkeino-, liikenne- ja ympäristökeskus						
		Pvm.	Tark.	Jukka Hakala				
		29.01.2021	Hyv.					
				Ylöjärven kaupunki				
		Pvm.	Tark.	Mirko Harjula				
		29.01.2021	Hyv.	Tekiä xxx.xx.2021				
		Tieregisteritunnus	Tark.	Jarmo Stenvik				
Mittakaava		Pir.no		6/35				
1:100								

