



AVANT HALLI 8, VÄRITETYT JULKISIVUT, 09.06.2021

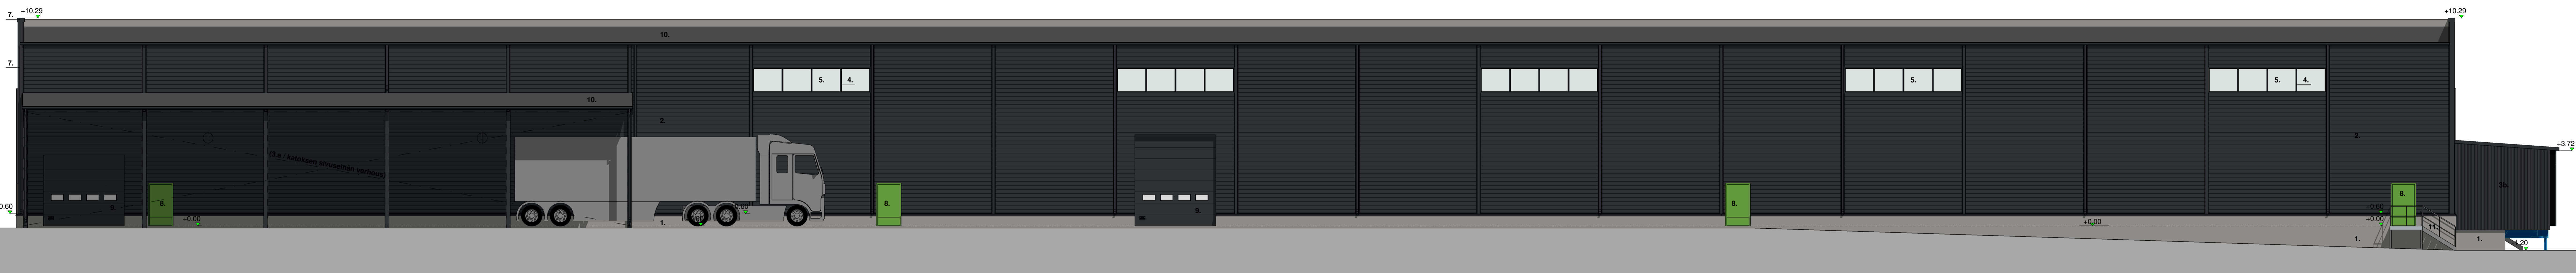

JULKISIVU LOUNAASEEN



JULKISIVU LUOTEeseen

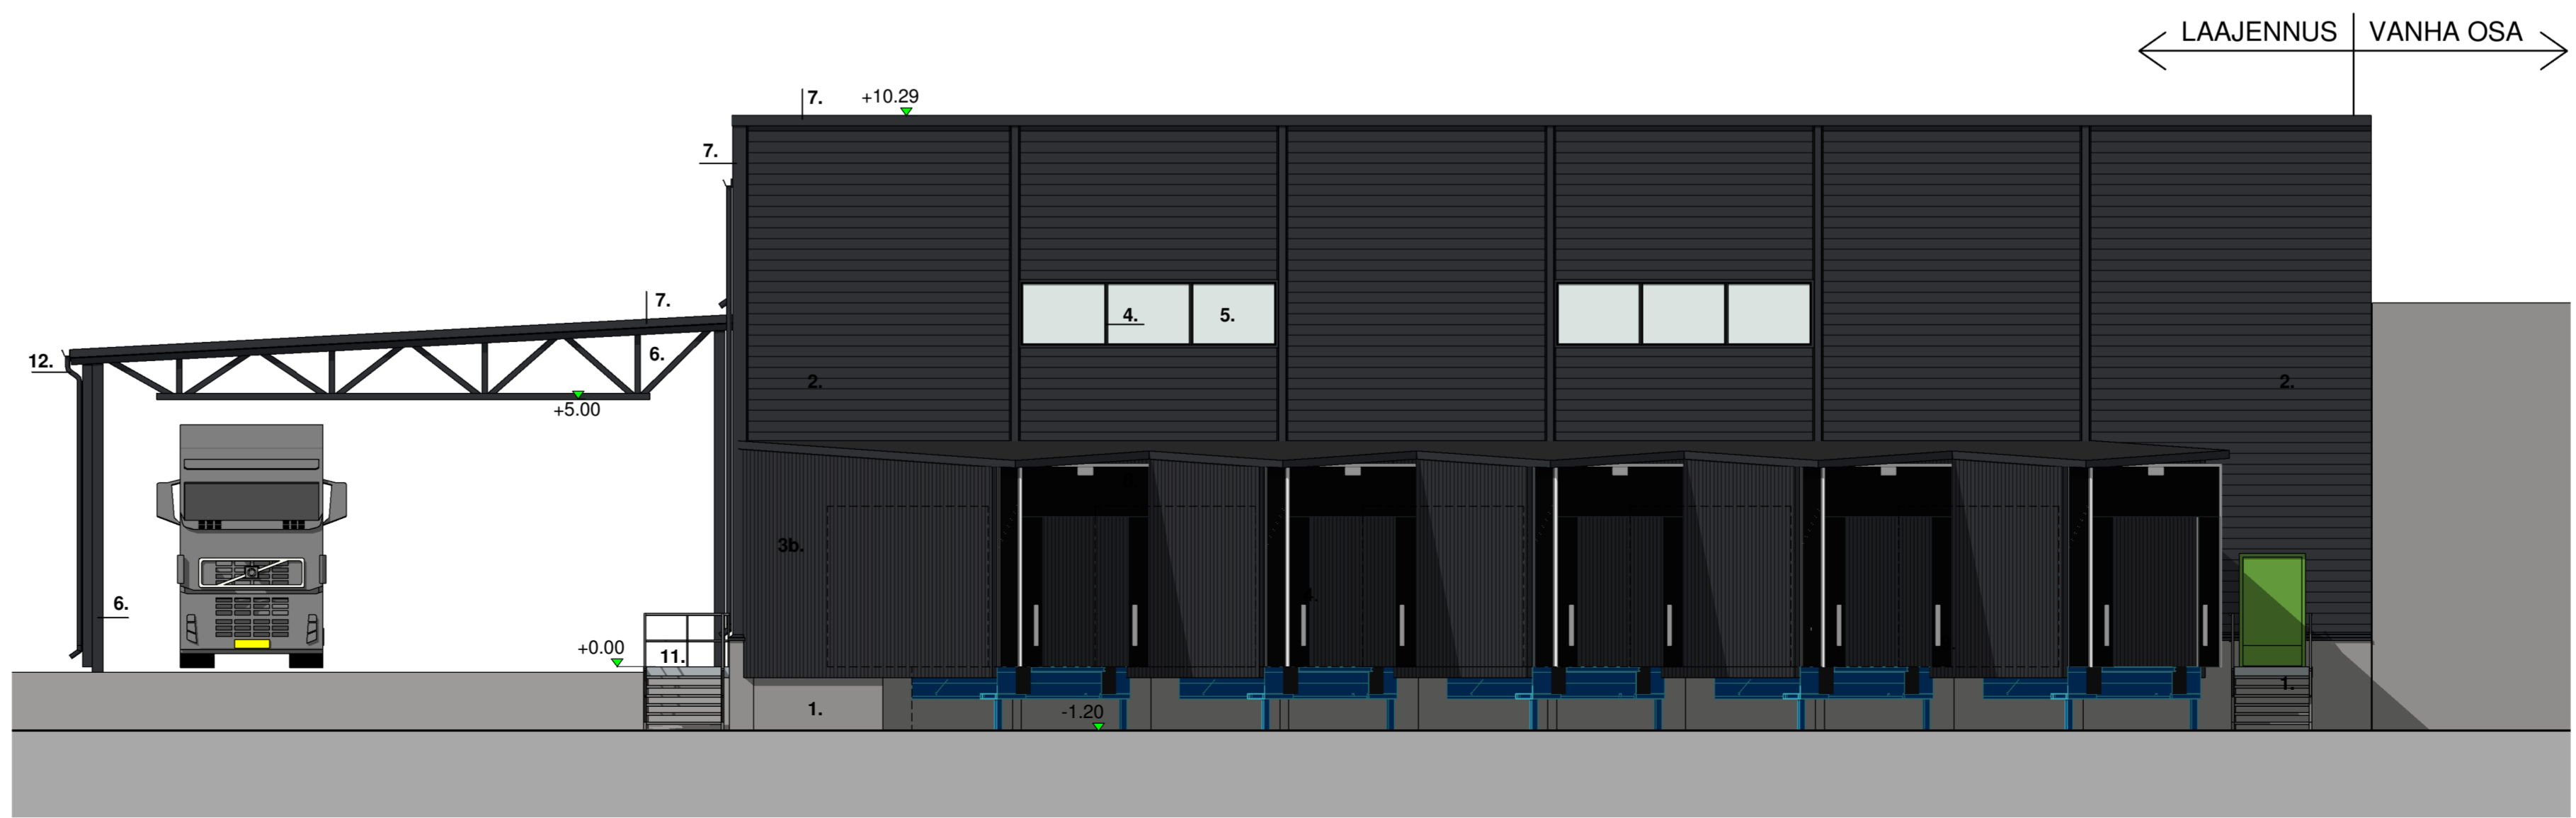

JULKISIVU KAAKKOON



JULKISIVU KOILLISEEN

- JULKISIVUMATERIAALIT JA -VÄRIT:**
- 1. Sokkeli: Pinnoittematon betoni
- luonnon värinen betoni
 - 2. Ulkoseinät: Pelti-villa-pelti-elementti 240 mm
- RR 23, tumma harmaa
- 200 mm vaakauritus
 - 3a. Ulkoverhous: Pinnoitettu teräspoimulevy pystyyn
- esim. Duetto 30A-julkisivulevy
- RR 23, tumma harmaa
 - 3b. Ulkoverhous: Pinnoitettu teräspoimulevy pystyyn
- RR 23, tumma harmaa
 - 4. Ikkunakarmit: Maalattu alumiini
- RAL 7024, tumma harmaa
 - 5. Ikkunalasit: lasi
- kirkas
 - 6. Katoksen runkorakenteet: Maalattu teräs
- RAL 7024, tumma harmaa
 - 7. Julkisivu-, sokkeli- ja räystäspellit:
Pinnoitettu teräs
- RR 23, tumma harmaa
 - 8. Käyntiovet: Maalattu teräs
- RAL 6018 , yellow green
 - 9. Nosto-ovet: Pinnoitettu teräs/alumiini
- RAL 7016, antrasiitin harmaa
 - 10. Kate: Bitumikermi
- harmaa
 - 11. Ulkoportaat ja -kaiteet: Sinkitty teräs
- luonnonvärinen sinkki
 - 12. Sadevesikourut ja -syöksyt: Pinnoitettu teräs
- RR 23, tumma harmaa