



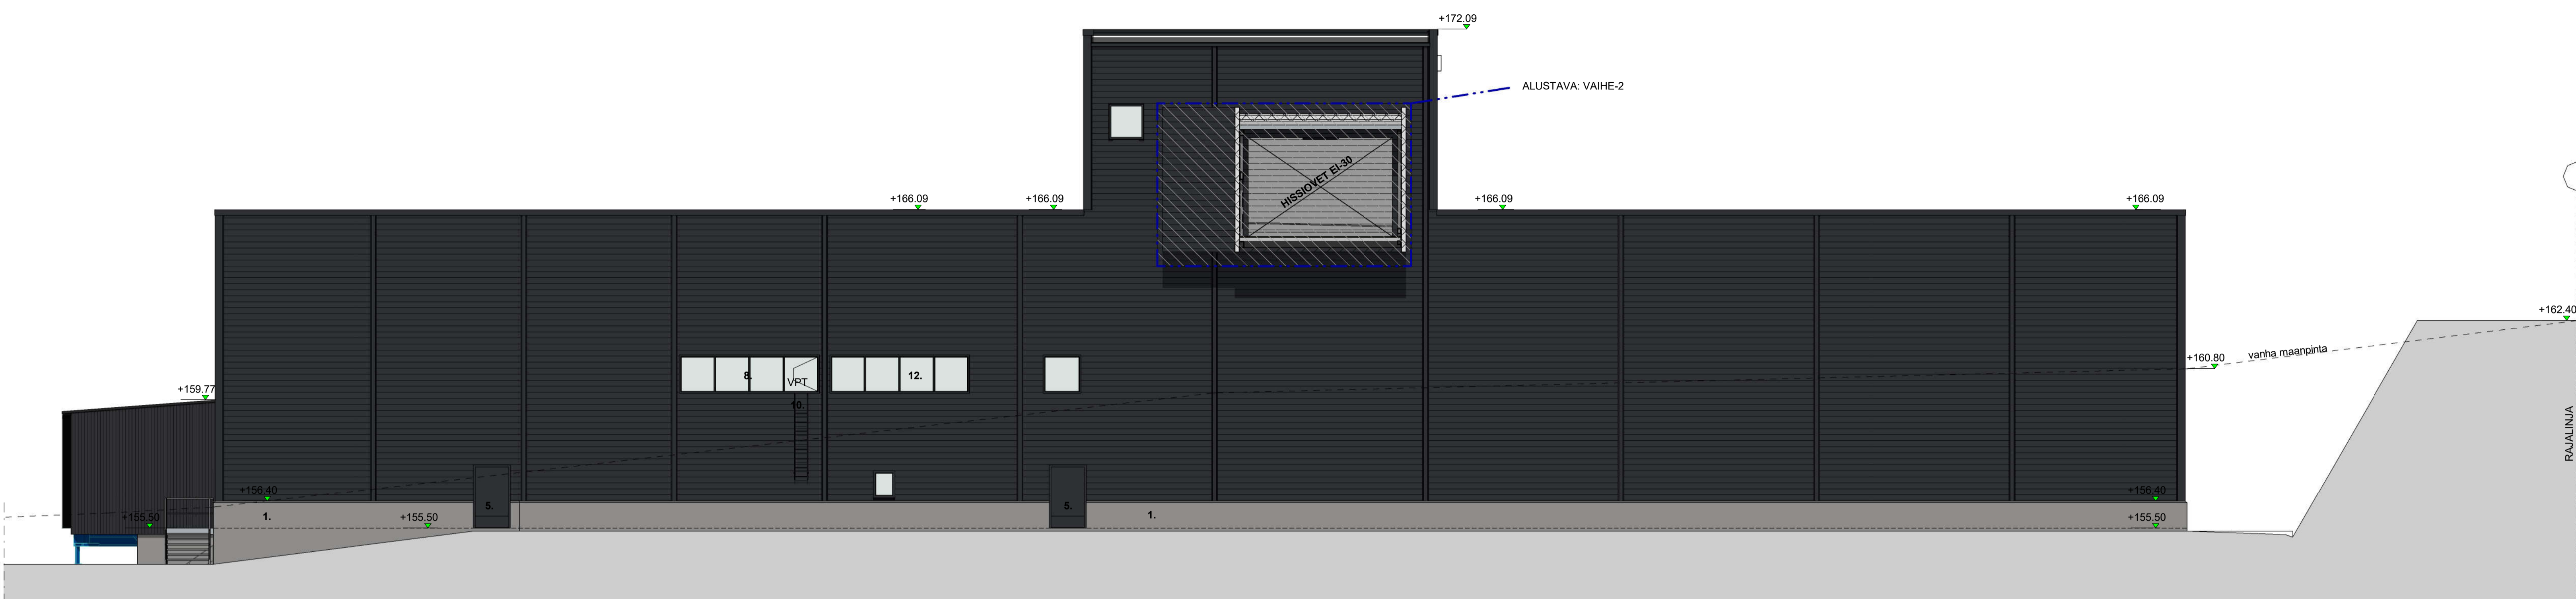

JULKISIVU KOILLISEEN 1:100

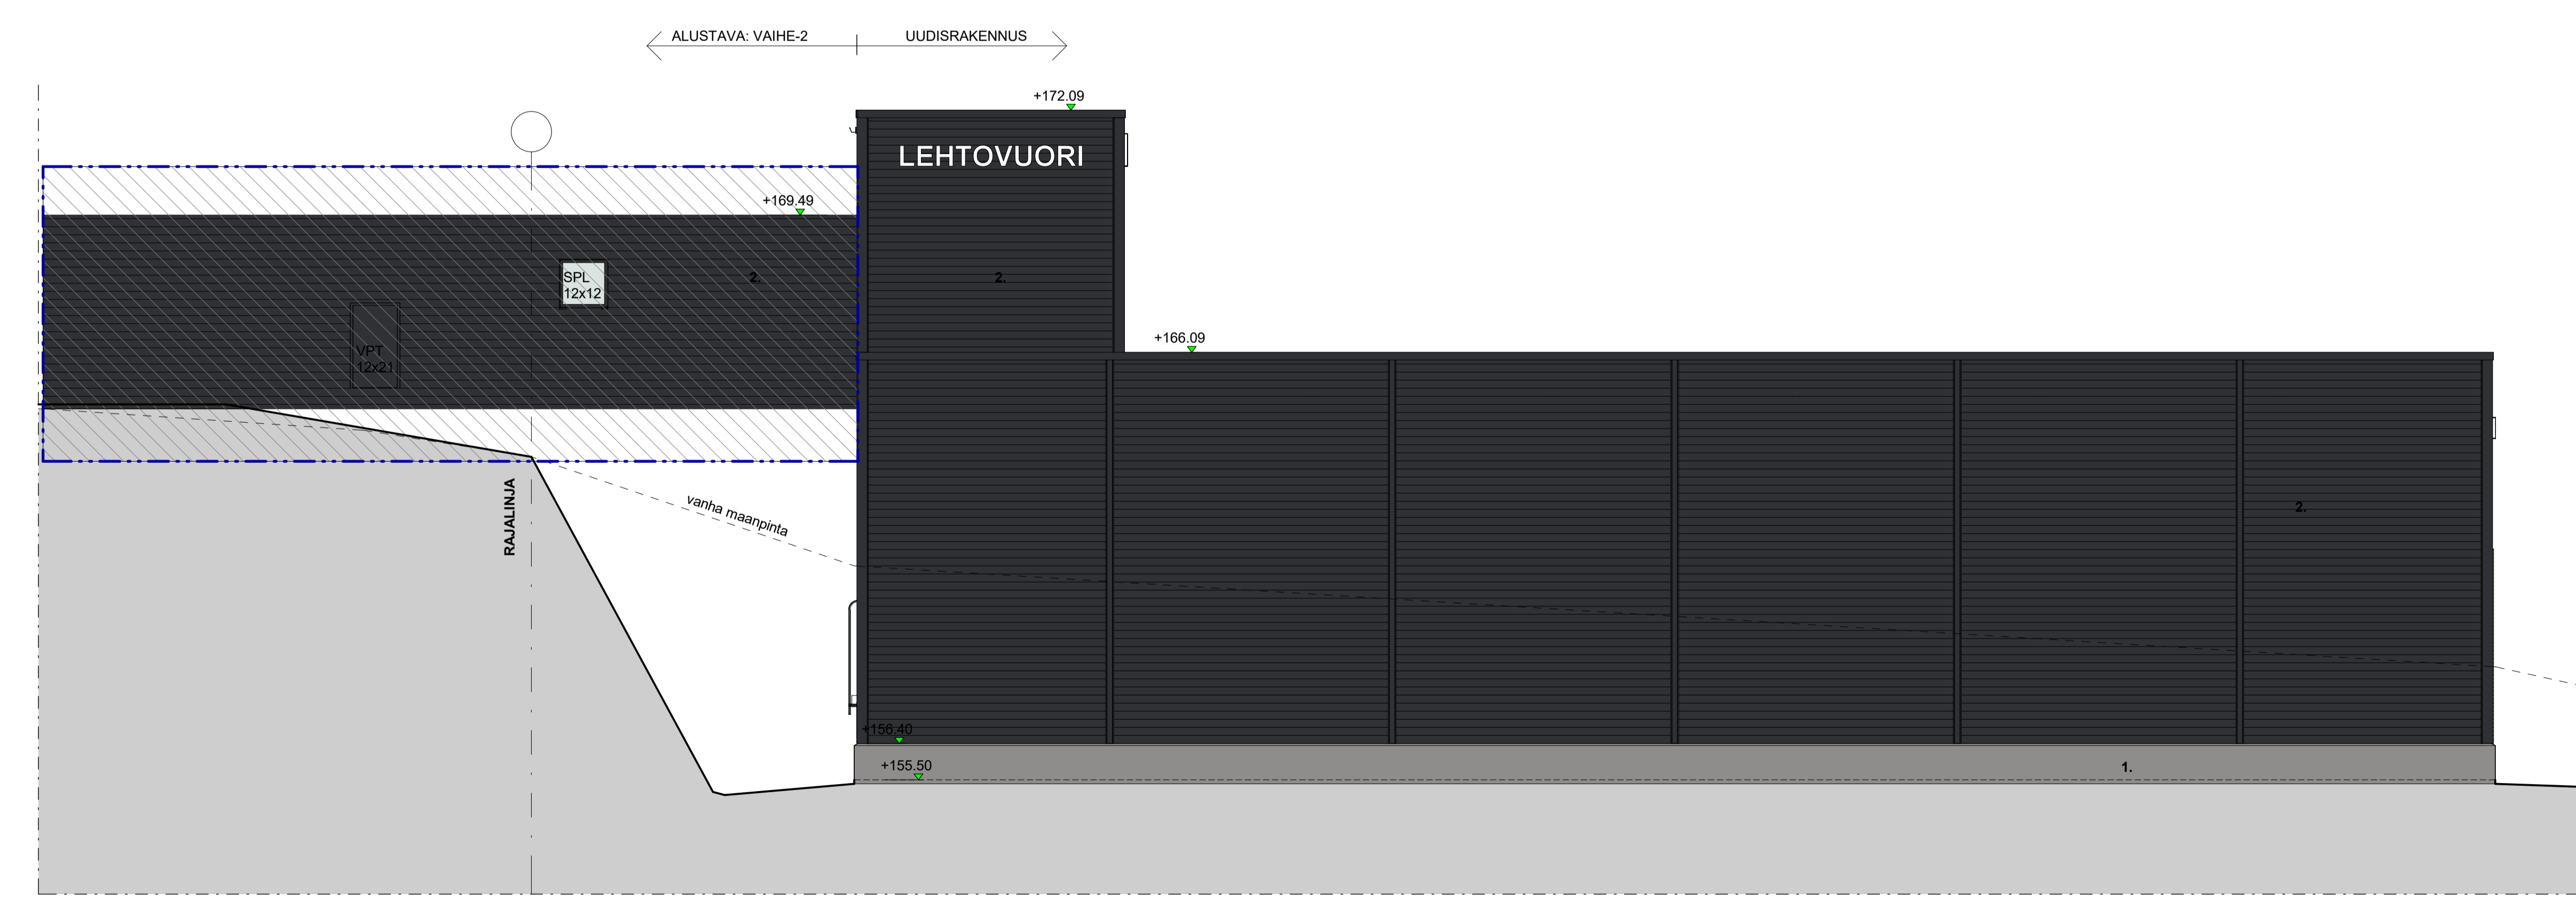

JULKISIVU LOUNAASEEN 1:100



JULKISIVU KAAKKOON / HOPEATIELLE 1:100



JULKISIVU LUOTEeseen / BETONITIELLE 1:100

JULKISIVUMATERIAALIT JA -VÄRIT:

1. Sokkeli: Pinnoitteeton betoni
- luonnon väriinen betoni
2. Ulkoseinät: Pelti-villa-Pelti-elementti
- RR 23 tumma harmaa, 200mm vaakauritus
3. Julkisivuverhoitus: Duetto 30A-teräspoimulevy
- Maalattu teräs: RAL 6018 vihreä
4. Tehosteosa: Maalattu alumiini/teräs
- Maalattu teräs: RAL 6018 vihreä
5. Käyntiovet: Maalattu teräs
- RAL 7024, tumma harmaa
- 6a. Nosto-ovet: pinoitettu teräs/alumiini
- RAL 9006, hopea
- 6b. Nosto-ovet: pinoitettu teräs/alumiini
- RAL 7016, tumma harmaa
7. Julkisivujen sauma-, sokkeli- ja räystäspellitukset
Pinoitettu teräs
- RR23 tumma harmaa
8. Ikkunakarmit / puiteet: Maalattu alumiini
- RAL 7024 tumma harmaa
9. Ulkoportaat ja kaitteet: Sinkitty teräs
- luonnonväriinen sinkki
10. Tikkaat: maalattu teräs
- RR 23, tumma harmaa
11. Teräspoimulevy pystyyn: pinoitettu teräs
- RR23, tumma harmaa
12. Ikkunalasi: kirkas lasi
13. Kate: bitumikermi, tumma harmaa

mittajärjestelmä: N2000
koordinaattijärjestelmä: ETRS-GK24

Kaavio: 1/200 980-28-29-268	Kortti: 1/50 Kortti: 1/50	Vaihtokorkeus: 1/200	Julkaisu numero: 4/5
UUDISRAKENNUS	RAK 1	PÄÄPIIRUSTUS	4/5
LEHTOVUORI OY Bokatorintie 7 33470 Ylöjärvi	JULKISIVUT	1:100	
Teräselementti	212011	1/200	1/200
Riitta Mäihönen, RA Amk	ARK	07.06.2021	