




JULKISIVU ETELÄÄN

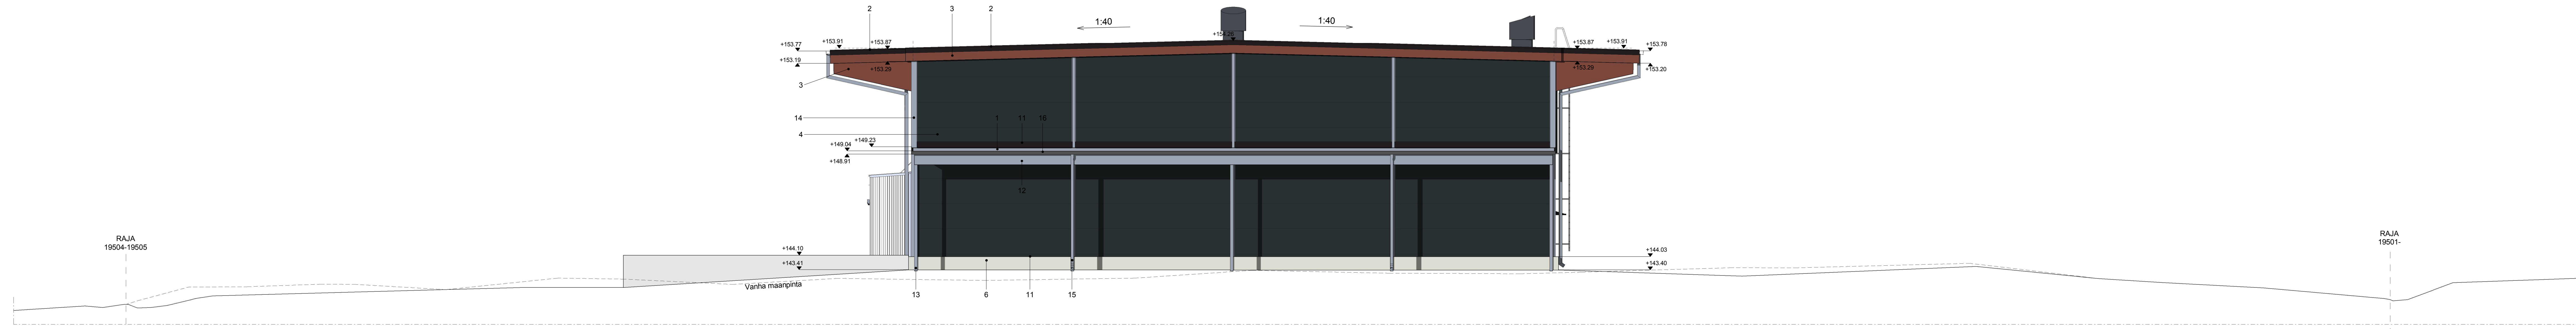

JULKISIVU ITÄÄN

 

JULKISIVU POHJOISEEN

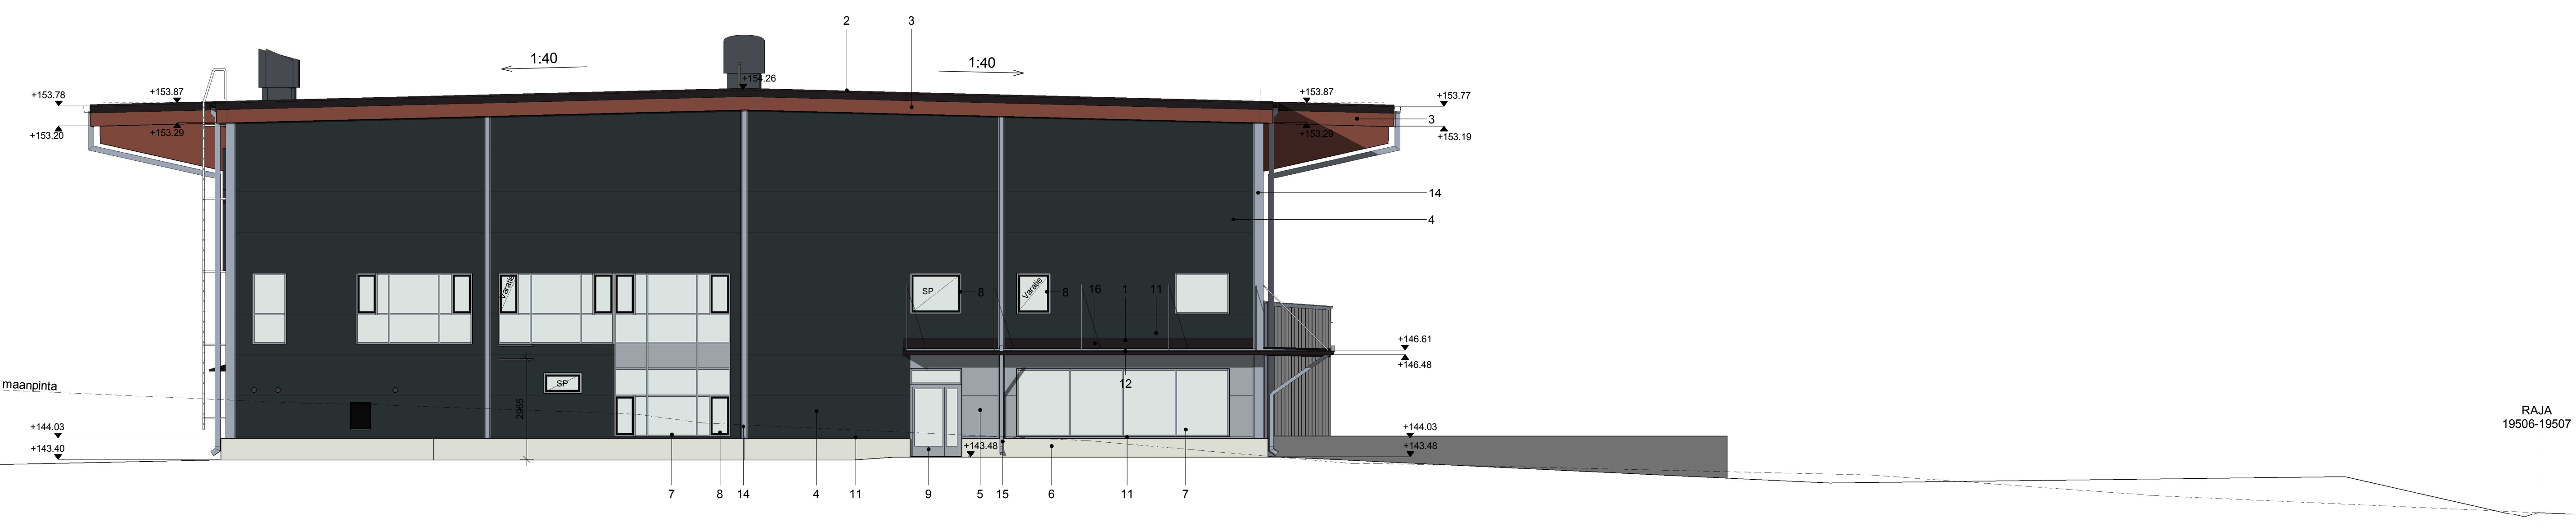

JULKISIVU LÄNTIEN

JULKISIVUVÄRIT JA MATERIAALIT

Nro	Nimi	Materiaali	Väri / Materiaali
1	KATE	Kumibitumikermikate	tumma harmaa
1.2	KATE	RR22 harmaa	RR22 harmaa
2	RÄYSTÄPELIT JA -KATTO-OSAT	Pelti	RR23 tumma harmaa
3	NÄKYVÄT RÄYSTÄT JA ALUSTAT	Stu	vahva kullakastalevy
4	JULKISIVU	Peltilementti	RAL 7016 tumma harmaa
5	JULKISIVU	Peltilementti	RAL 7040 harmaa
6	SOKKELI	Betoni	käsitönnön sv-muuttipinta
7	LEIKKOKIVIN JA LÄSISEINÄN KARMIT, PUITTEET JA UMPIOSAT	Metalli	RAL 9005 musta
8	LEIKKOKIVIN KARMIT JA PUITTEET	Metalli	RAL 7040 harmaa
9	LASIOVEN KARMIT, PUITTEET JA UMPIOSAT	Metalli, HDF	RAL 7040 / Q837 harmaa
10	UMPIKOU-OSAT	Pelti	RR23 tumma harmaa
11	PELLITYKSET	Pelti	RR23 harmaa
12	KÄTKÖSET, ETU- JA ALAPINNAKAT JA PALKIT	Kuusi rakennuslevy	RR23 harmaa
13	PUJOT	Teräs	RAL 7040 harmaa
14	JULKISIVUN PYSTYLISTAT	Pelti	RR22 harmaa
15	SYÖNSYTORIVET	Pelti	RR22 harmaa
16	SADEVESIKOURUT	Pelti	RR23 tumma harmaa
17	TALCTIIVAKAT	Metalli	RR22 harmaa
18	IV-SALEKÖT	Metalli	RR23 / RAL 7024 tumma harmaa

VÄRISÄVYT ON MÄÄRITETTY RAUTARUUKIN RR-, RAL- JA TIKKURILAN FACADE-VÄRKARTTOJEN MUKAAN.

Tunnus	Päivitys	Muutos
Tasokoordinaattisto / Plancoördinatssystem: ETRS-GK24		
Korkeusjärjestelmä / höjdsystem: N2000		
Rakennusnumero	Rakennuslupa	Rakennusajankohta
KOLMENKULMA	195	1
Uudisrakennus		
KOY Soppeehill Bridge		
Mestari 2		
33470 Yöjärvi		
ARK	705-21-107	