


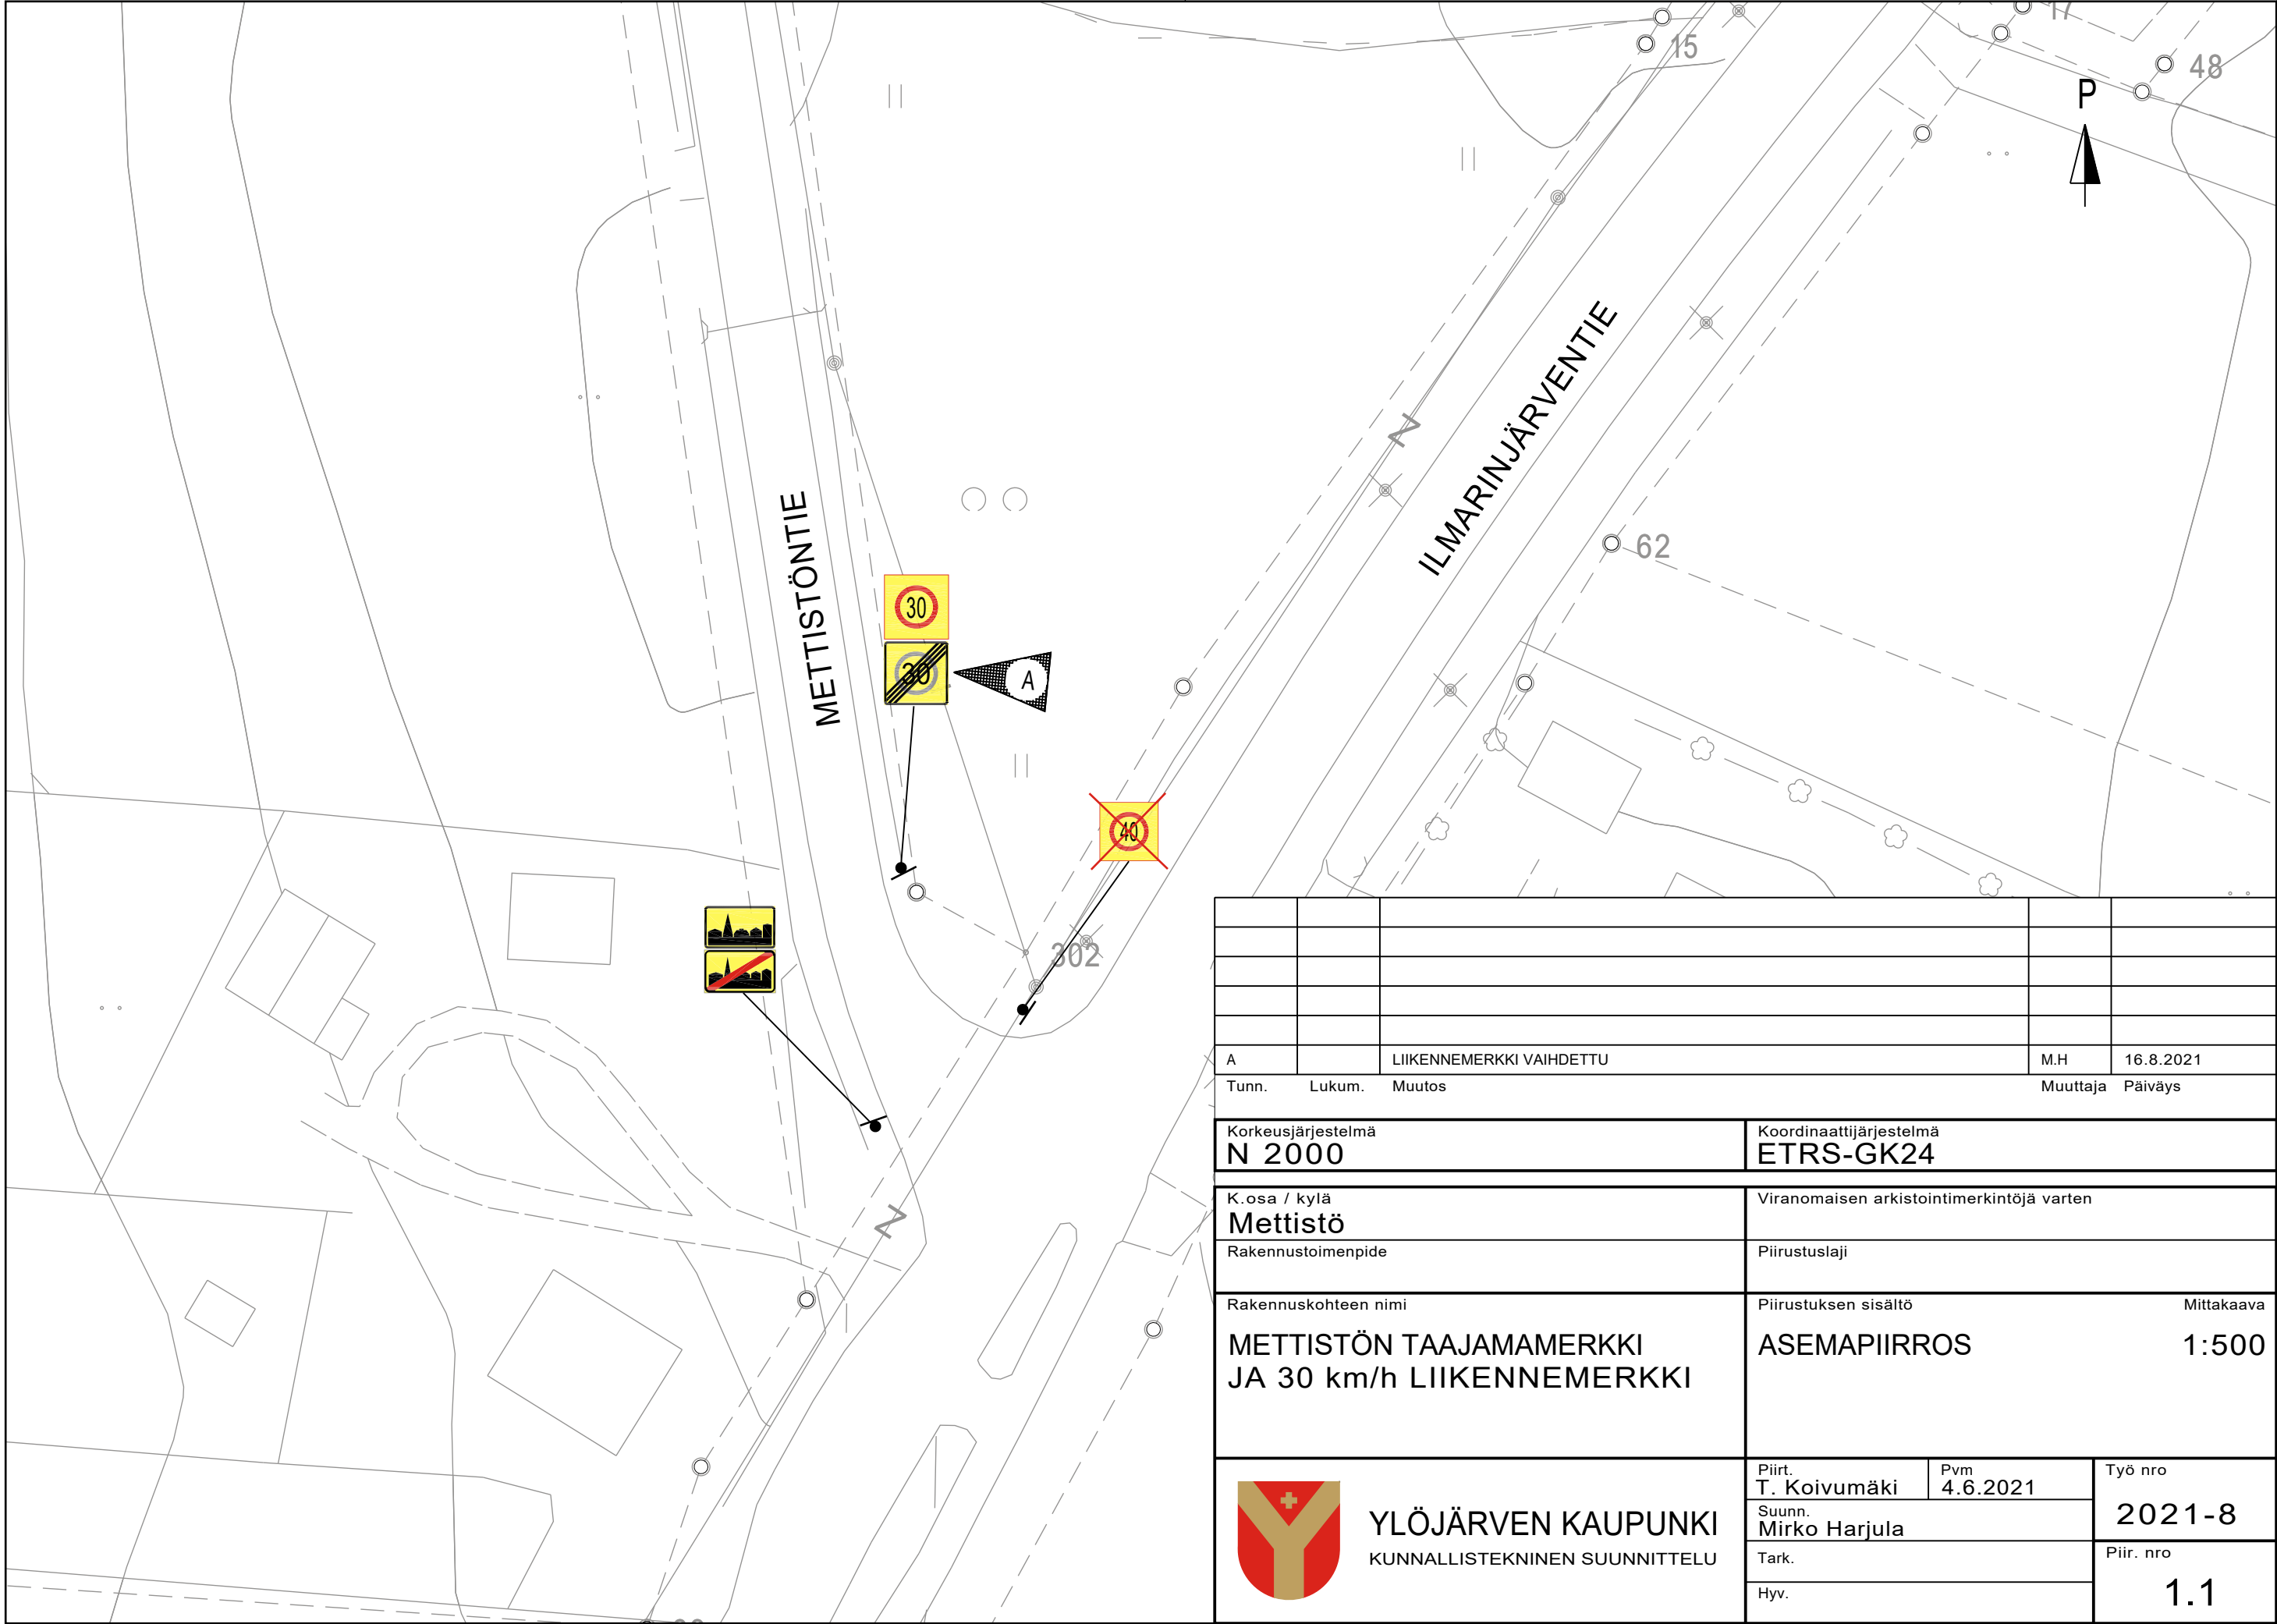

A		LIIKENNEMERKKI VAIHDETTU	M.H	16.8.2021
Tunn.	Lukum.	Muutos	Muuttaja	Päiväys
Korkeusjärjestelmä N 2000			Koordinaattijärjestelmä ETRS-GK24	
K. osa / kylä Mettistö			Viranomaisen arkistointimerkintöjä varten	
Rakennustoimenpide			Piirustuslaji	
Rakennuskohteen nimi METTISTÖN TAAJAMAMERKKI JA 30 km/h LIIKENNEMERKKI			Piirustuksen sisältö ASEMAPIIRROS	Mittakaava 1:500
 YLÖJÄRVEN KAUPUNKI KUNNALLISTEKNINEN SUUNNITTELU			Piirt. T. Koivumäki	Pvm 4.6.2021
			Suunn. Mirko Harjula	Työ nro 2021-8
			Tark.	
			Hyv.	Piir. nro 1.1