


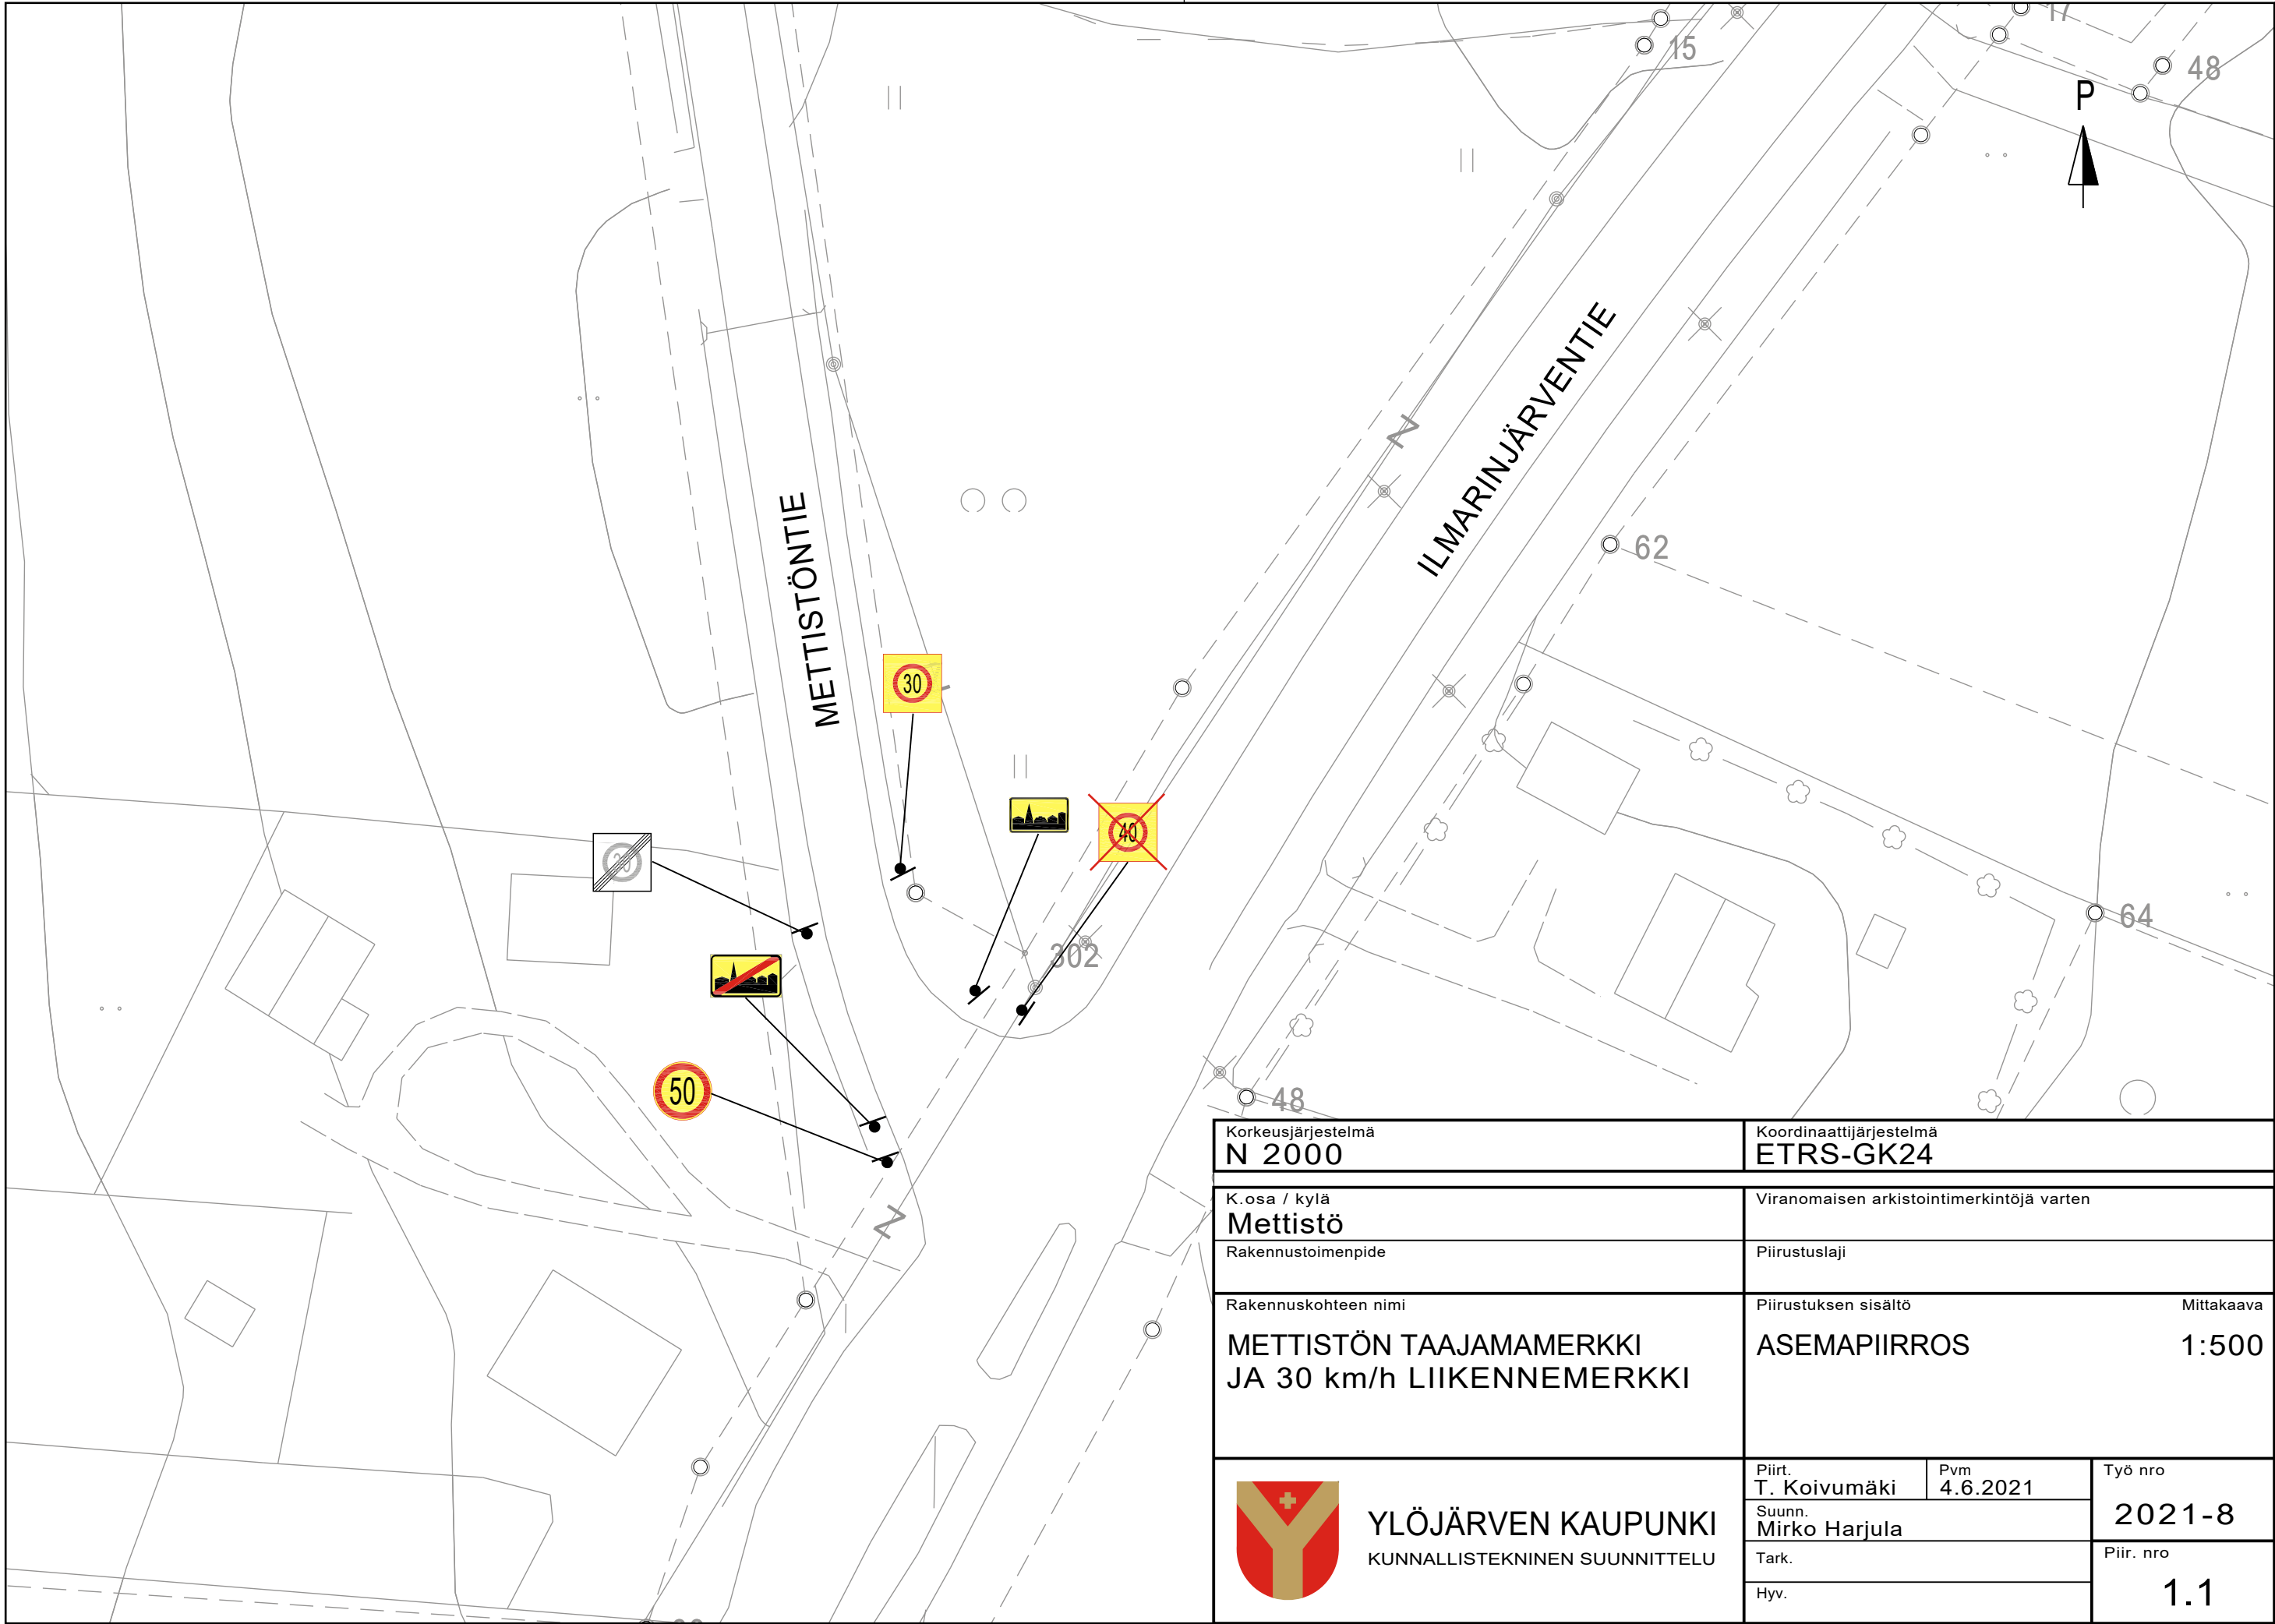

Korkeusjärjestelmä N 2000		Koordinaattijärjestelmä ETRS-GK24	
K. osa / kylä Mettistö		Viranomaisen arkistointimerkintöjä varten	
Rakennustoimenpide		Piirustuslaji	
Rakennuskohteen nimi METTISTÖN TAAJAMAMERKKI JA 30 km/h LIIKENNEMERKKI		Piirustuksen sisältö ASEMAPIIRROS	Mittakaava 1:500
 YLÖJÄRVEN KAUPUNKI KUNNALLISTEKNINEN SUUNNITTELU	Piirt. T. Koivumäki	Pvm 4.6.2021	Työ nro 2021-8
	Suunn. Mirko Harjula		
	Tark.		Piir. nro 1.1
	Hyv.		