Räikänhelma 2

Viistokuva lännestä

Luonnos, 20.4.2021, Arkkitehdit Ahlström Oy

Räikänhelma 2

RÄIKÄNHELMA 1

RÄIKÄNHELMA 2

Kuruntielle 1:500

RÄIKÄNHELMA 2

RÄIKÄNHELMA 1

Loilantielle 1:500

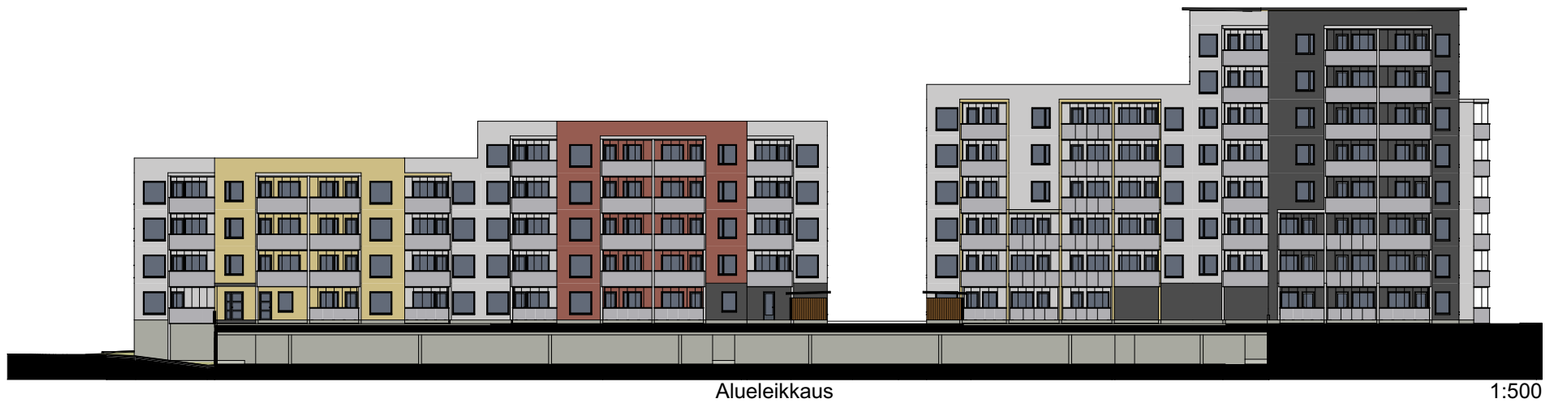

Alueleikkaus 1:500

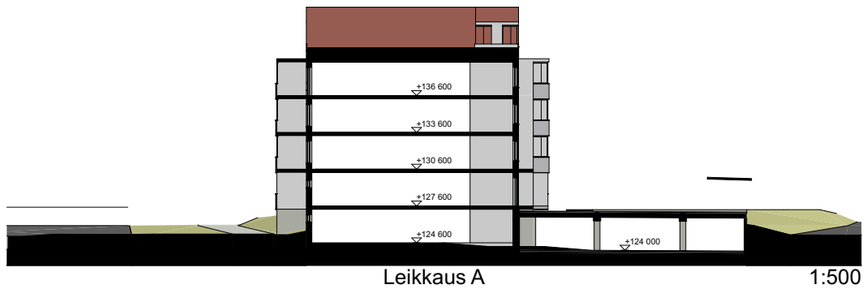

Leikkaus A 1:500

Julkisivut, Leikkaukset

Luonnos, 20.4.2021, Arkkitehdit Ahlström Oy