


JULKISIVU POHJOISEEN

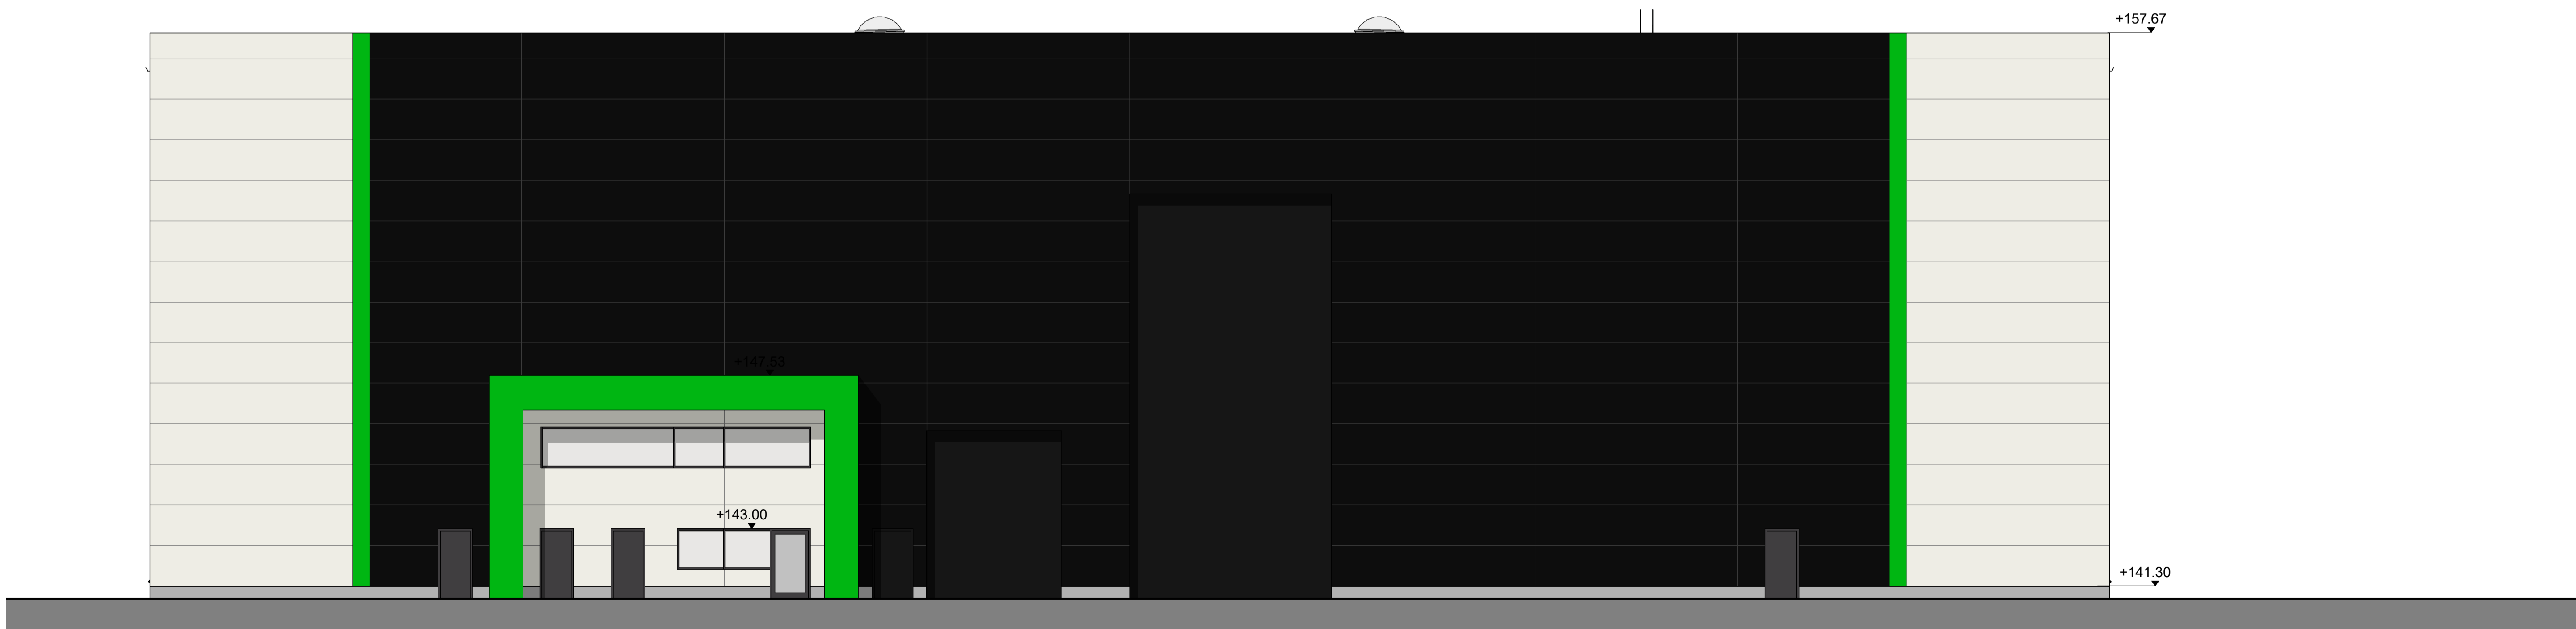

JULKISIVU ITÄÄN

PÄIVÄYS 25.9.2021			
K. OSA 1	KORTTELITILA 193	TONTTI/No 1	RAKENNUSLUVAN TUNNUS
RAKENNUSOIMENPIDE UUDISRAKENNUS		PIIRUSTUSLAJI Pääpiirustus	TIEDOSTO
Polus Kisällintie 33470 Ylöjärvi		PIIRUSTUKSEN SISÄLTO Julkisivut 1	MITTAKAAVAT 1 : 100